


SKÝRINGAR

SPERRUR OG STÖLA SEM LIGGJA Í EÐA AÐ
 STEYPA SKAL FOAVERJA MEÐ VIÐURKENNDU
 FOAVARNAREFNI. ALLUR ÞARSAUMUR
 OG BOLTAR GALV.

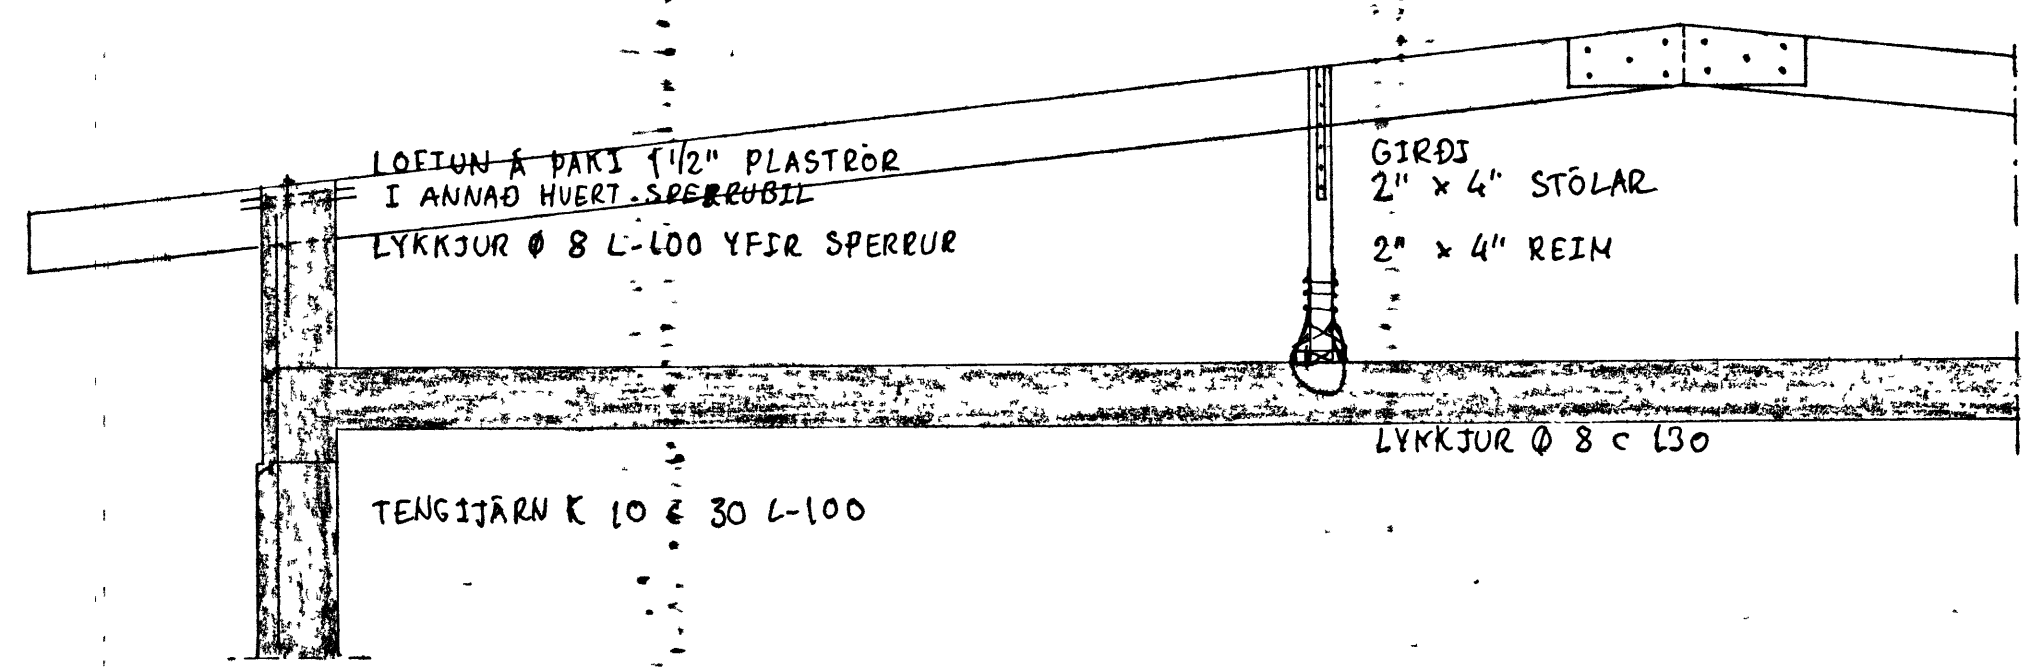

HÖFÐAVEGUR ROBERT SIG.

1-50 1-20 VÍÐAR ADALSTEJNS TÆKNIFR

JOAJ-77 PAKVIÐIR
 GRUNNMYND OG SNID