



GRUNNMYND HÚS MKV.: 1:100.

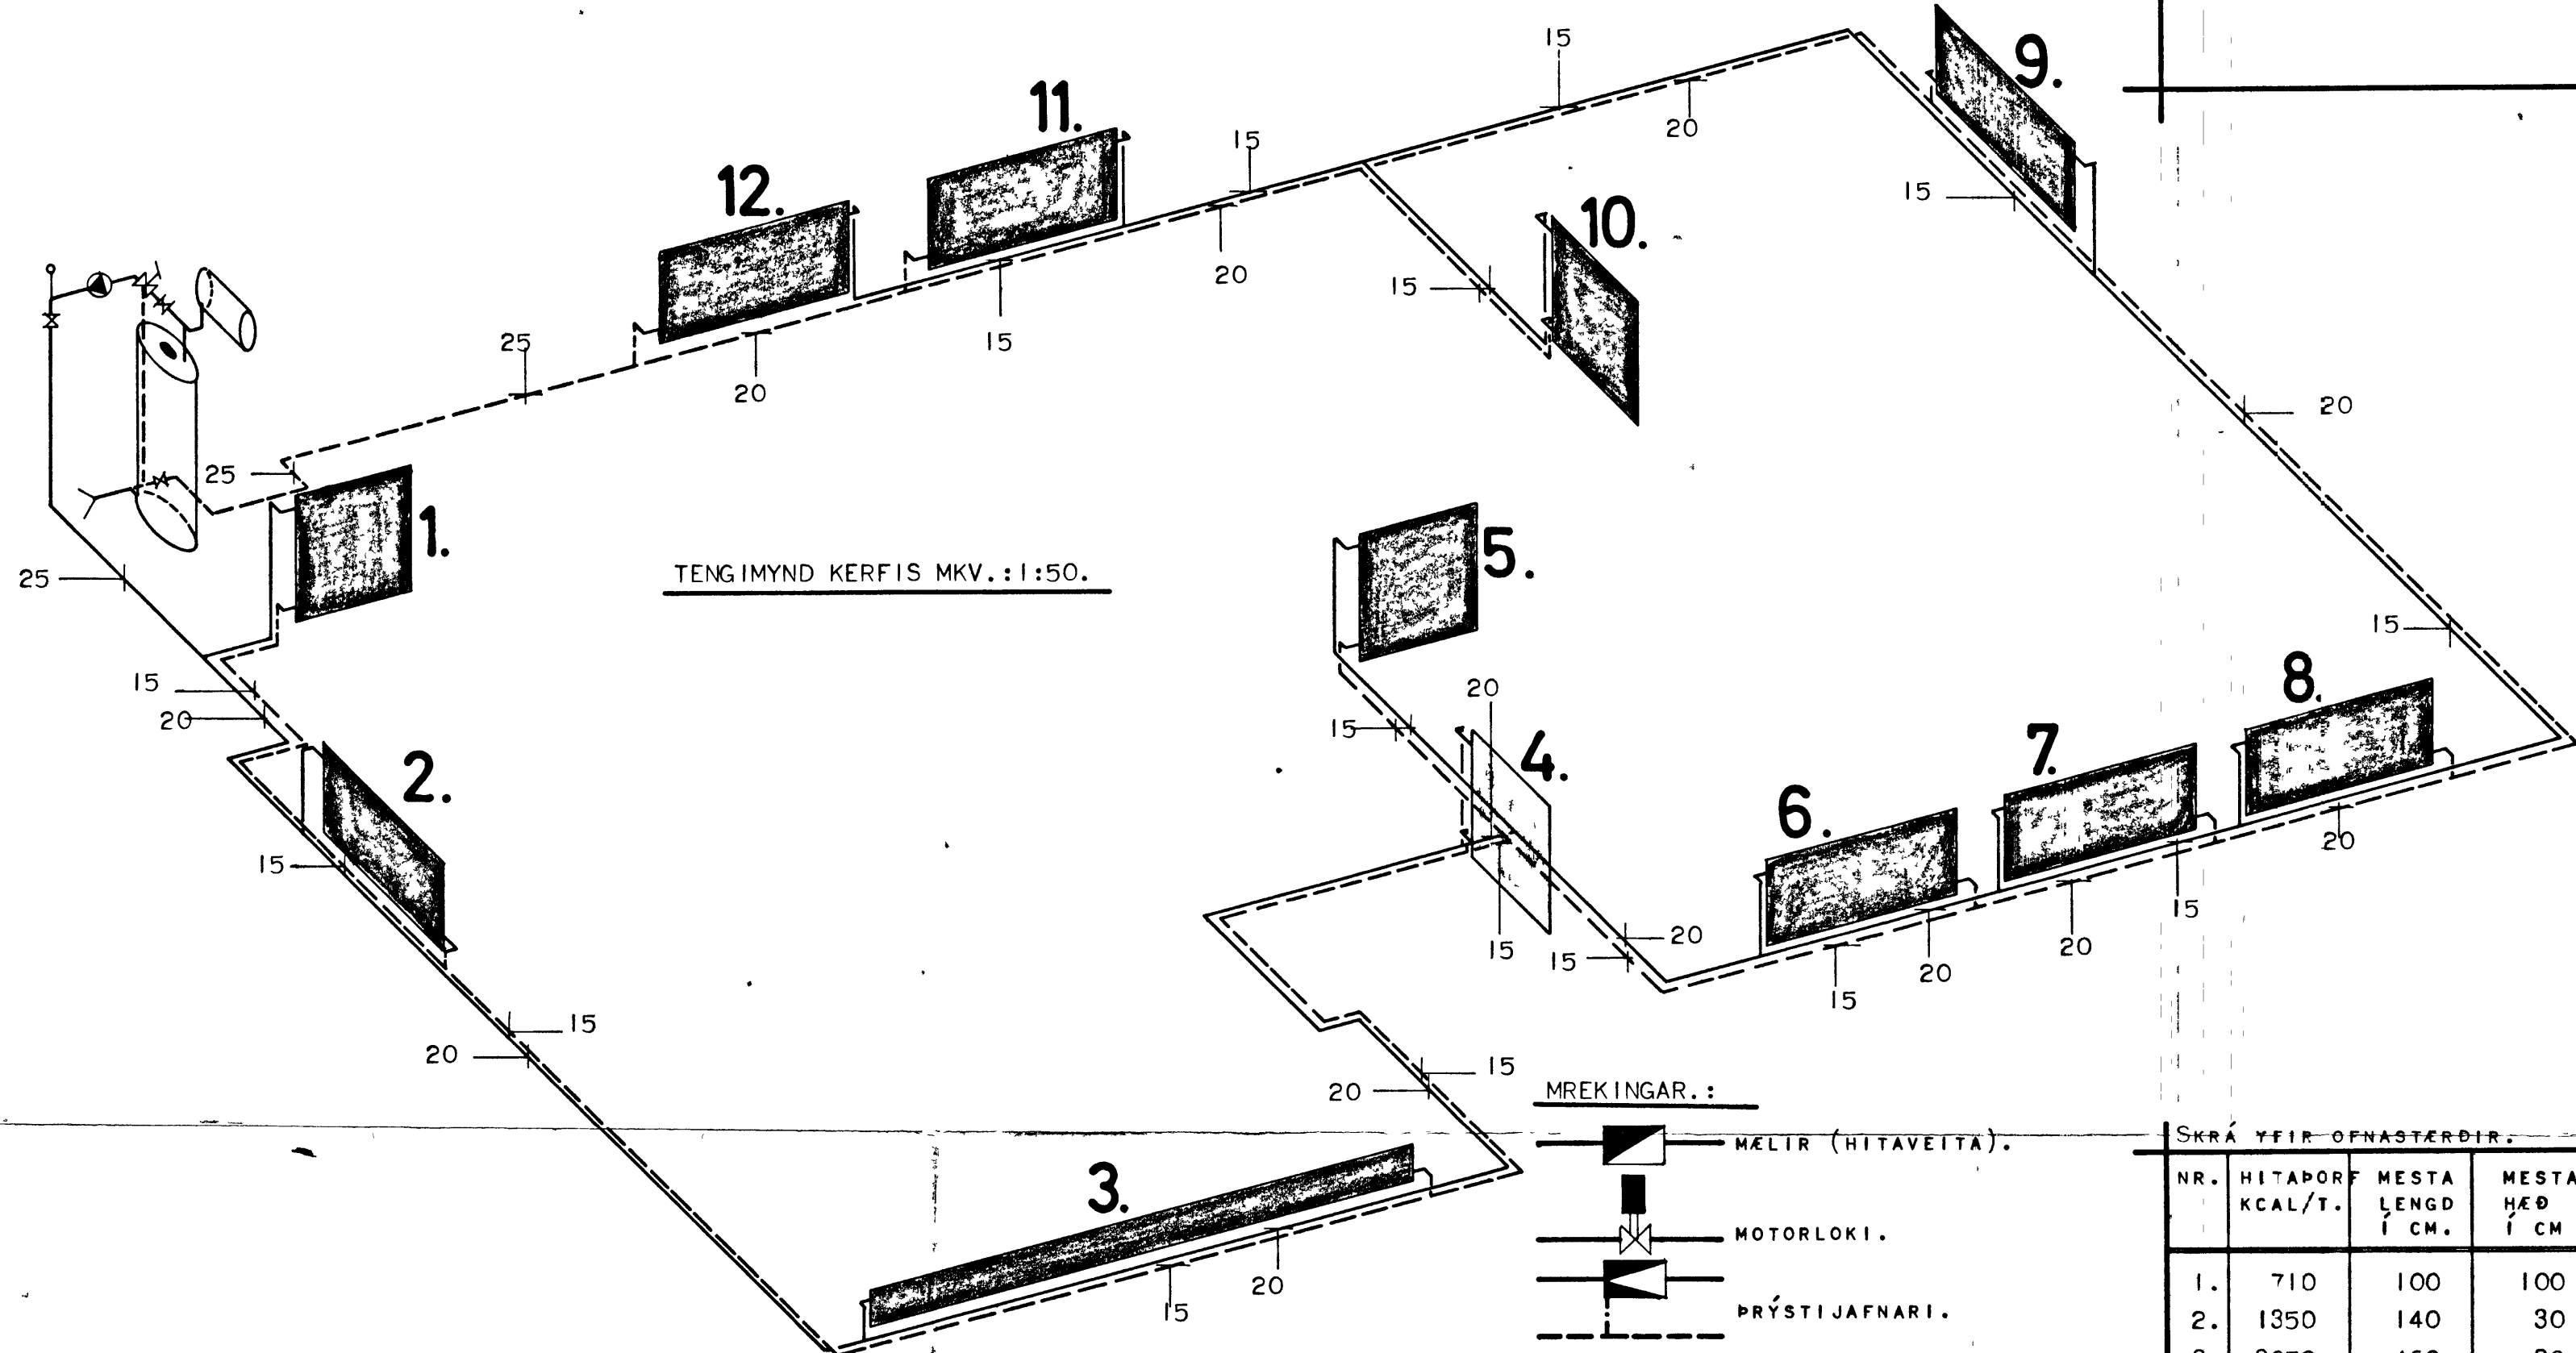


TENGIMYND KERFIS MKV.: 1:50.

TENGIMYND FYRIR KETIL MKV.: 1:20. HITASTILLIR Í STOFU

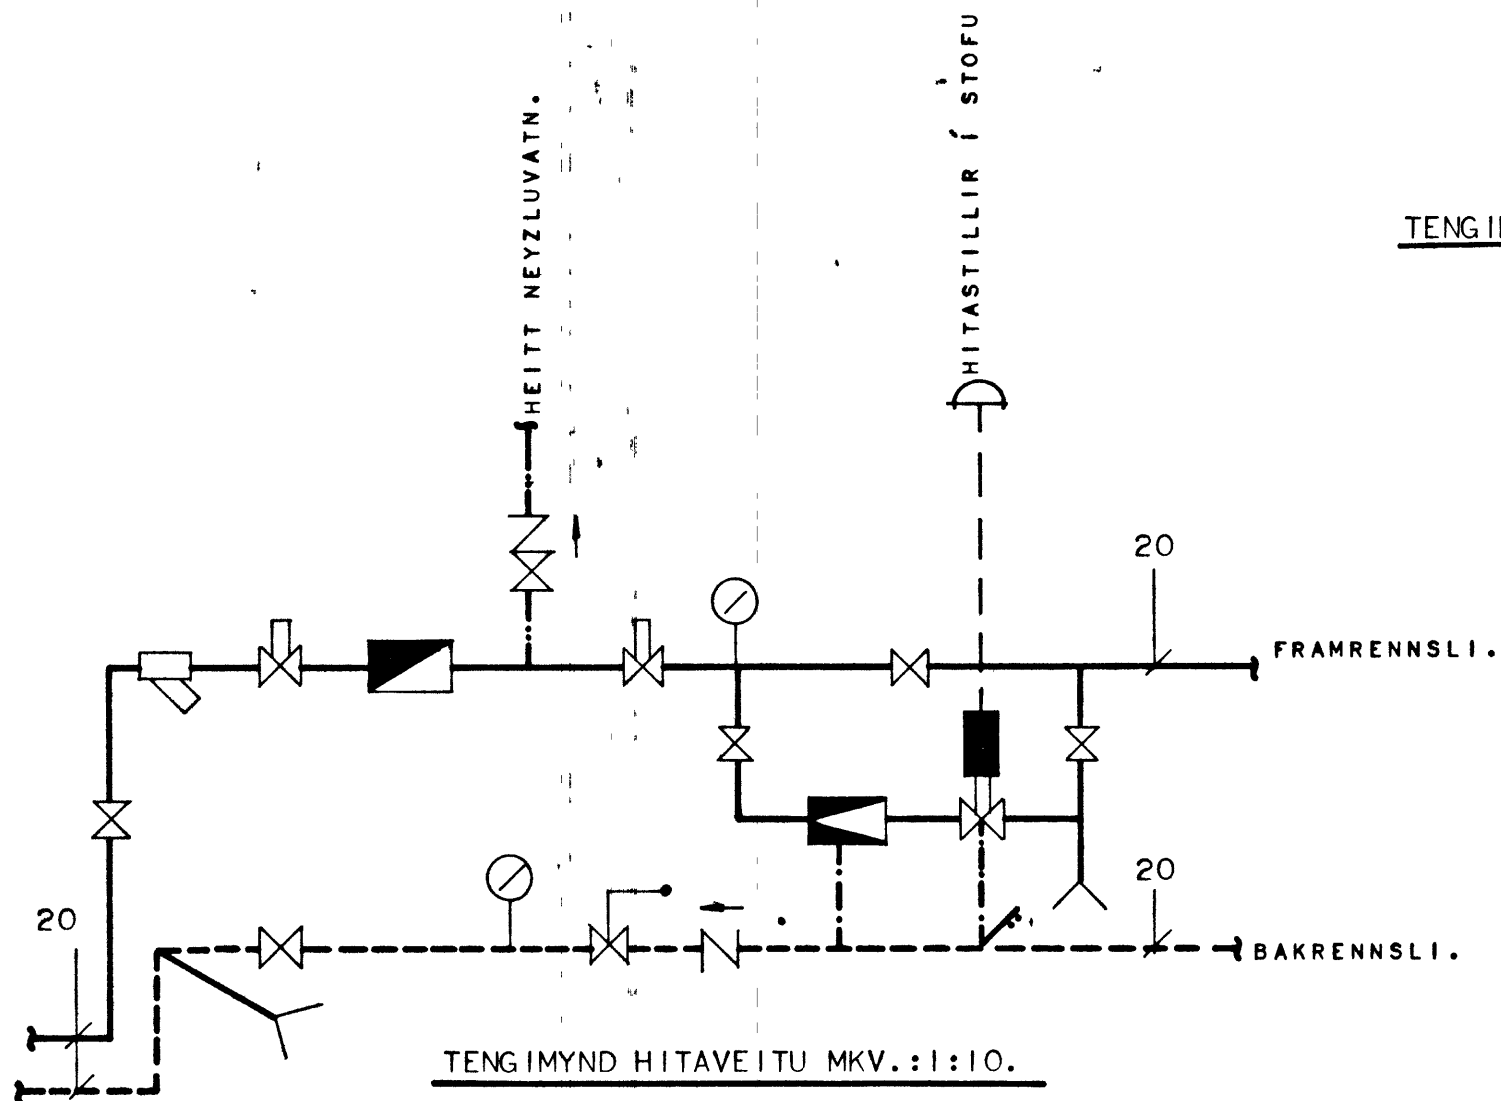

TENGIMYND HITAVEITU MKV.: 1:10.

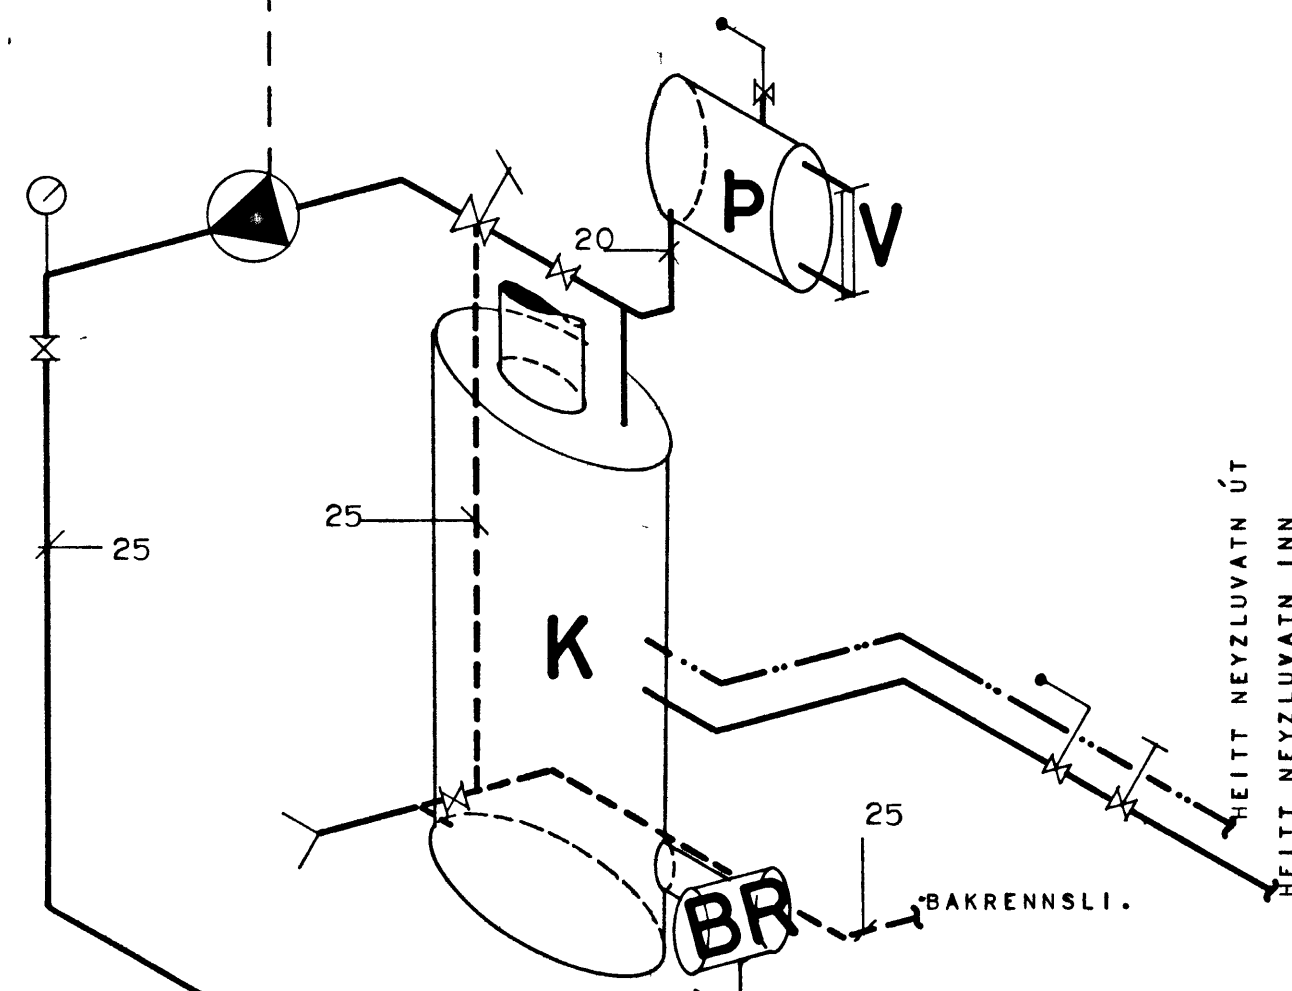

MREKINGAR.:

- MÆLIR (HITAVEITA).
- MOTORLOKI.
- PRÝSTIJAFNARI.
- RENNILOKI.
- HEMILL (HITAVEITA).
- EINSTREYMILOKI.
- SÍA (HITAVEITA).
- ORYGGISLOKI.
- DELA 11.5 L/MÍN. Á MÓTI 1500 MM VATNSSÚLU.
- HITA OG PRÝSTIMÆLIR.
- BLÖNDUNARVENTILL.
- TÆMING.
- SJÁLFVIRKUR ÁFYLLINGARLOKI.

SKRÁ YFIR OFNASTERDIR.

NR.	HITAPORF KCAL/T.	MESTA LENGD Í CM.	MESTA HÆÐ Í CM	TENGIN
1.	710	100	100	AB - I
2.	1350	140	30	BC - I
3.	3050	460	30	BC - I
4.	560	75	100	AB - I
5.	555	70	100	AB - I
6.	975	160	70	BC - J
7.	765	160	70	BC - I
8.	1620	160	70	BC - I
9.	1565	160	70	BC - I
10.	565	100	100	AB - I
11.	825	160	70	BC - I
12.	1600	160	70	BC - I

HÚSNÆÐISMÁLASTOFNUN RÍKISINS.

HITALOGN. MKV.: 1:100, 1:50 1:20, 1:10.	SÉRTEIKN VERK NR. 1060 FEB. 196
---	---

P. K. V. P. D.
LOKAD PENNSLUKER. 50 L.
KETILL 3.5 M² MEÐ INNBYGÐUM
SPÍRAL FYRIR HEITT NEYZLUVATN.
VATNSHÆDARMÆLIR Á PENNSLUKER.