

SKÝRINGAR:


BREIDD UNDIRSTAÐA SÉ 20 CM. EF Í GRUNNI ER KLÖPP EÐA MÓHELLA
 SÉ UM ANNAN JARÐVEG AÐ RÆÐA Í GRUNNI, SKAL HAFT SAMRÁÐ VIÐ TEIKNISTOFU H.M.S.R
 DÝPT Á UNDIRSTÖÐUM SÉ MINNST 1 2 M. NIÐUR FYRIR JARÐVEGSYFIRBORD NEMA EF KLOPP ER OFAR Í GRUNNI ÞÓ SKULU UNDIRSTÖÐUVEGGIR EIGI VERA GRYNNRI EN 30 CM. NIÐUR FYRIR EFRI BRÚN Á BOTNPLÖTU.

BLÖNDUN STEYPU:

Í UNDIRSTÖÐUM OG BOTNPLÖTU SÉ SEMENTSMAGN Í STEYPU 250 KG/M³ STEYPU (B200).
 NOTA SKAL LOFTBLENDI OG VÍBRERA STEYPUA.
 SIGMÁL STEYPU SÉ 6-8 CM.

JÁRNBINDING:

Í UNDIRSTÖÐUVEGGJUM SÉU 2 K 10 LÁRÉTT EFST OG NEÐST.
 SJÁ ÞVERSNÍÐ A-A
 LÁRÉTT JÁRN SÉU HEIL EÐA VÍXILLOÐÐ UM 60 CM.
 NOTA SKAL KAMBSTÁL K 40 MEÐ R_J = 2000 KG/CM²
 ÖNNUR JÁRN SJÁ TEIKNINGU.

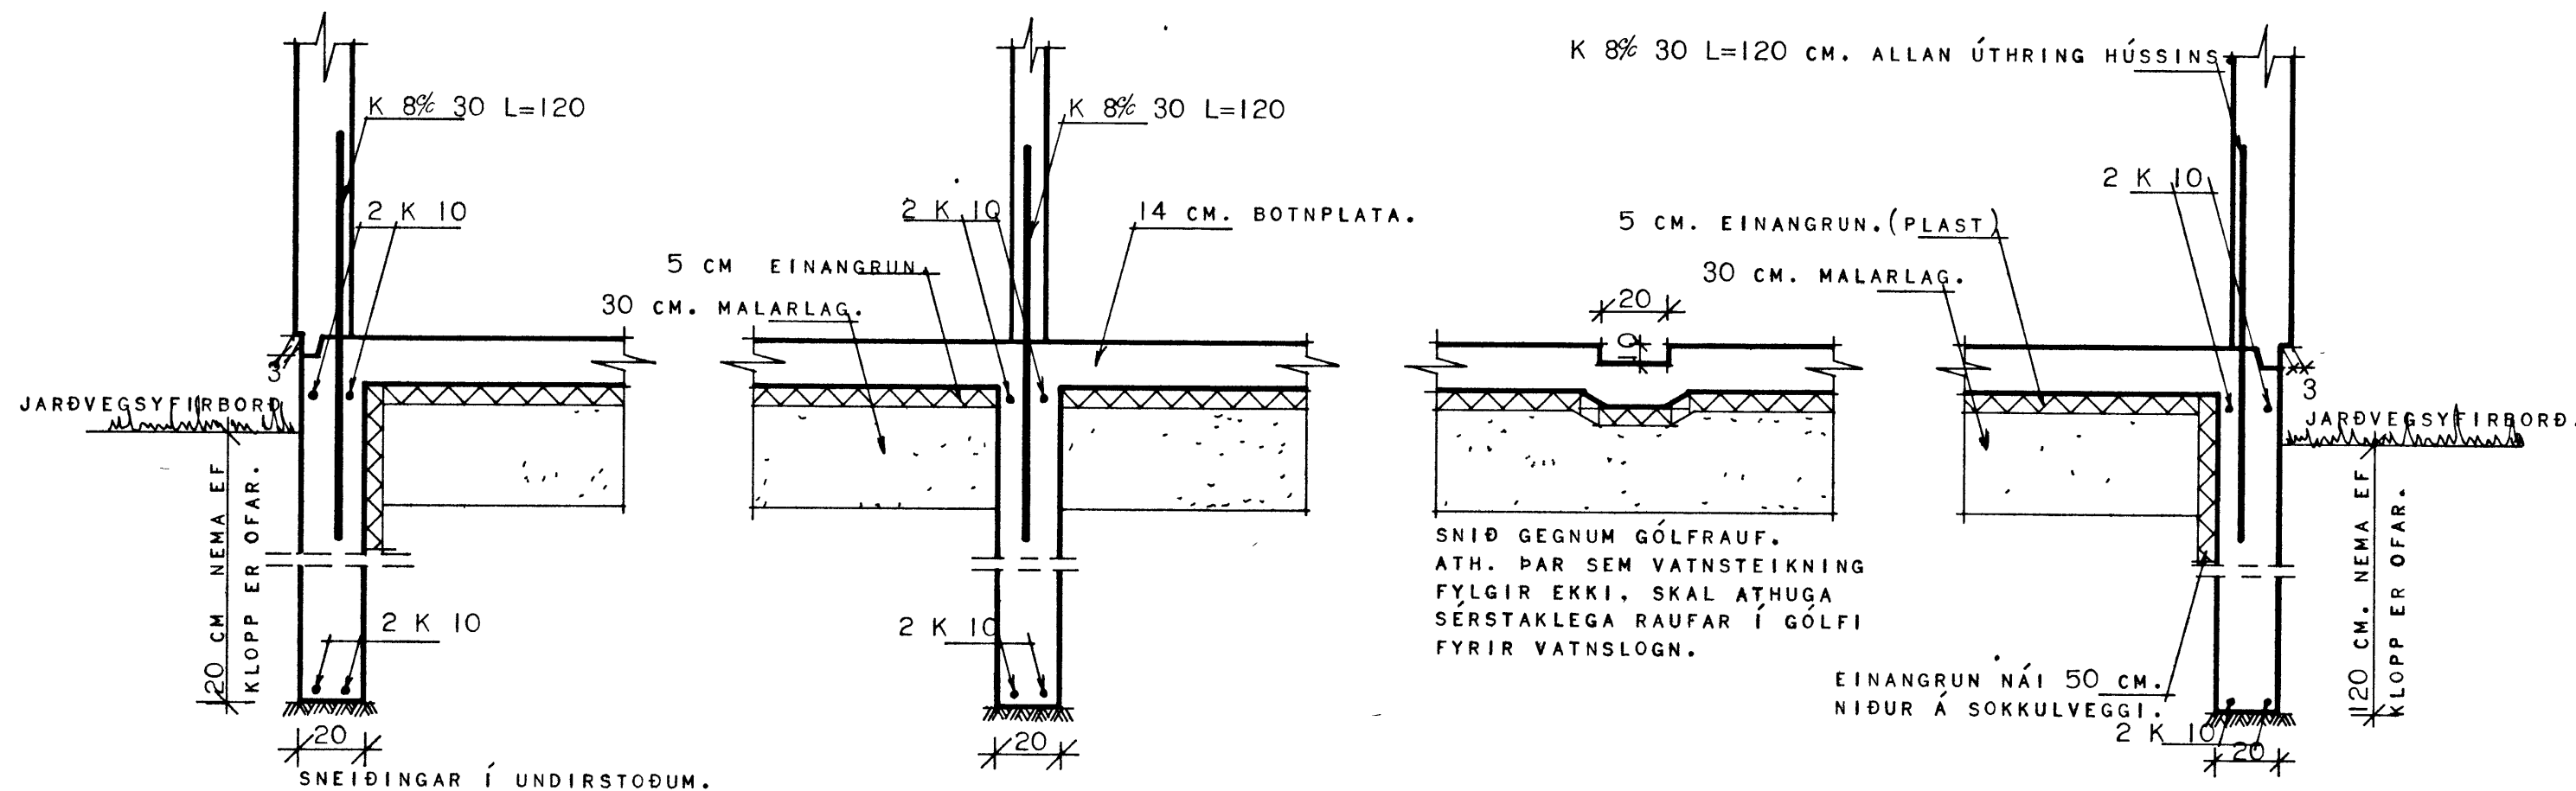

HÚSNÆÐ SMÁLASTOFNUN RÍKISINS

UNDIRSTÖÐUR OG
 RAUFAR Í GÖLFI
 FYRIR HITALÖGN,

SÉRTEIKNIN

VERK NR.

1060

FEB. 1973.