


Sléttir

41.



VESTMANNAEYJUM.

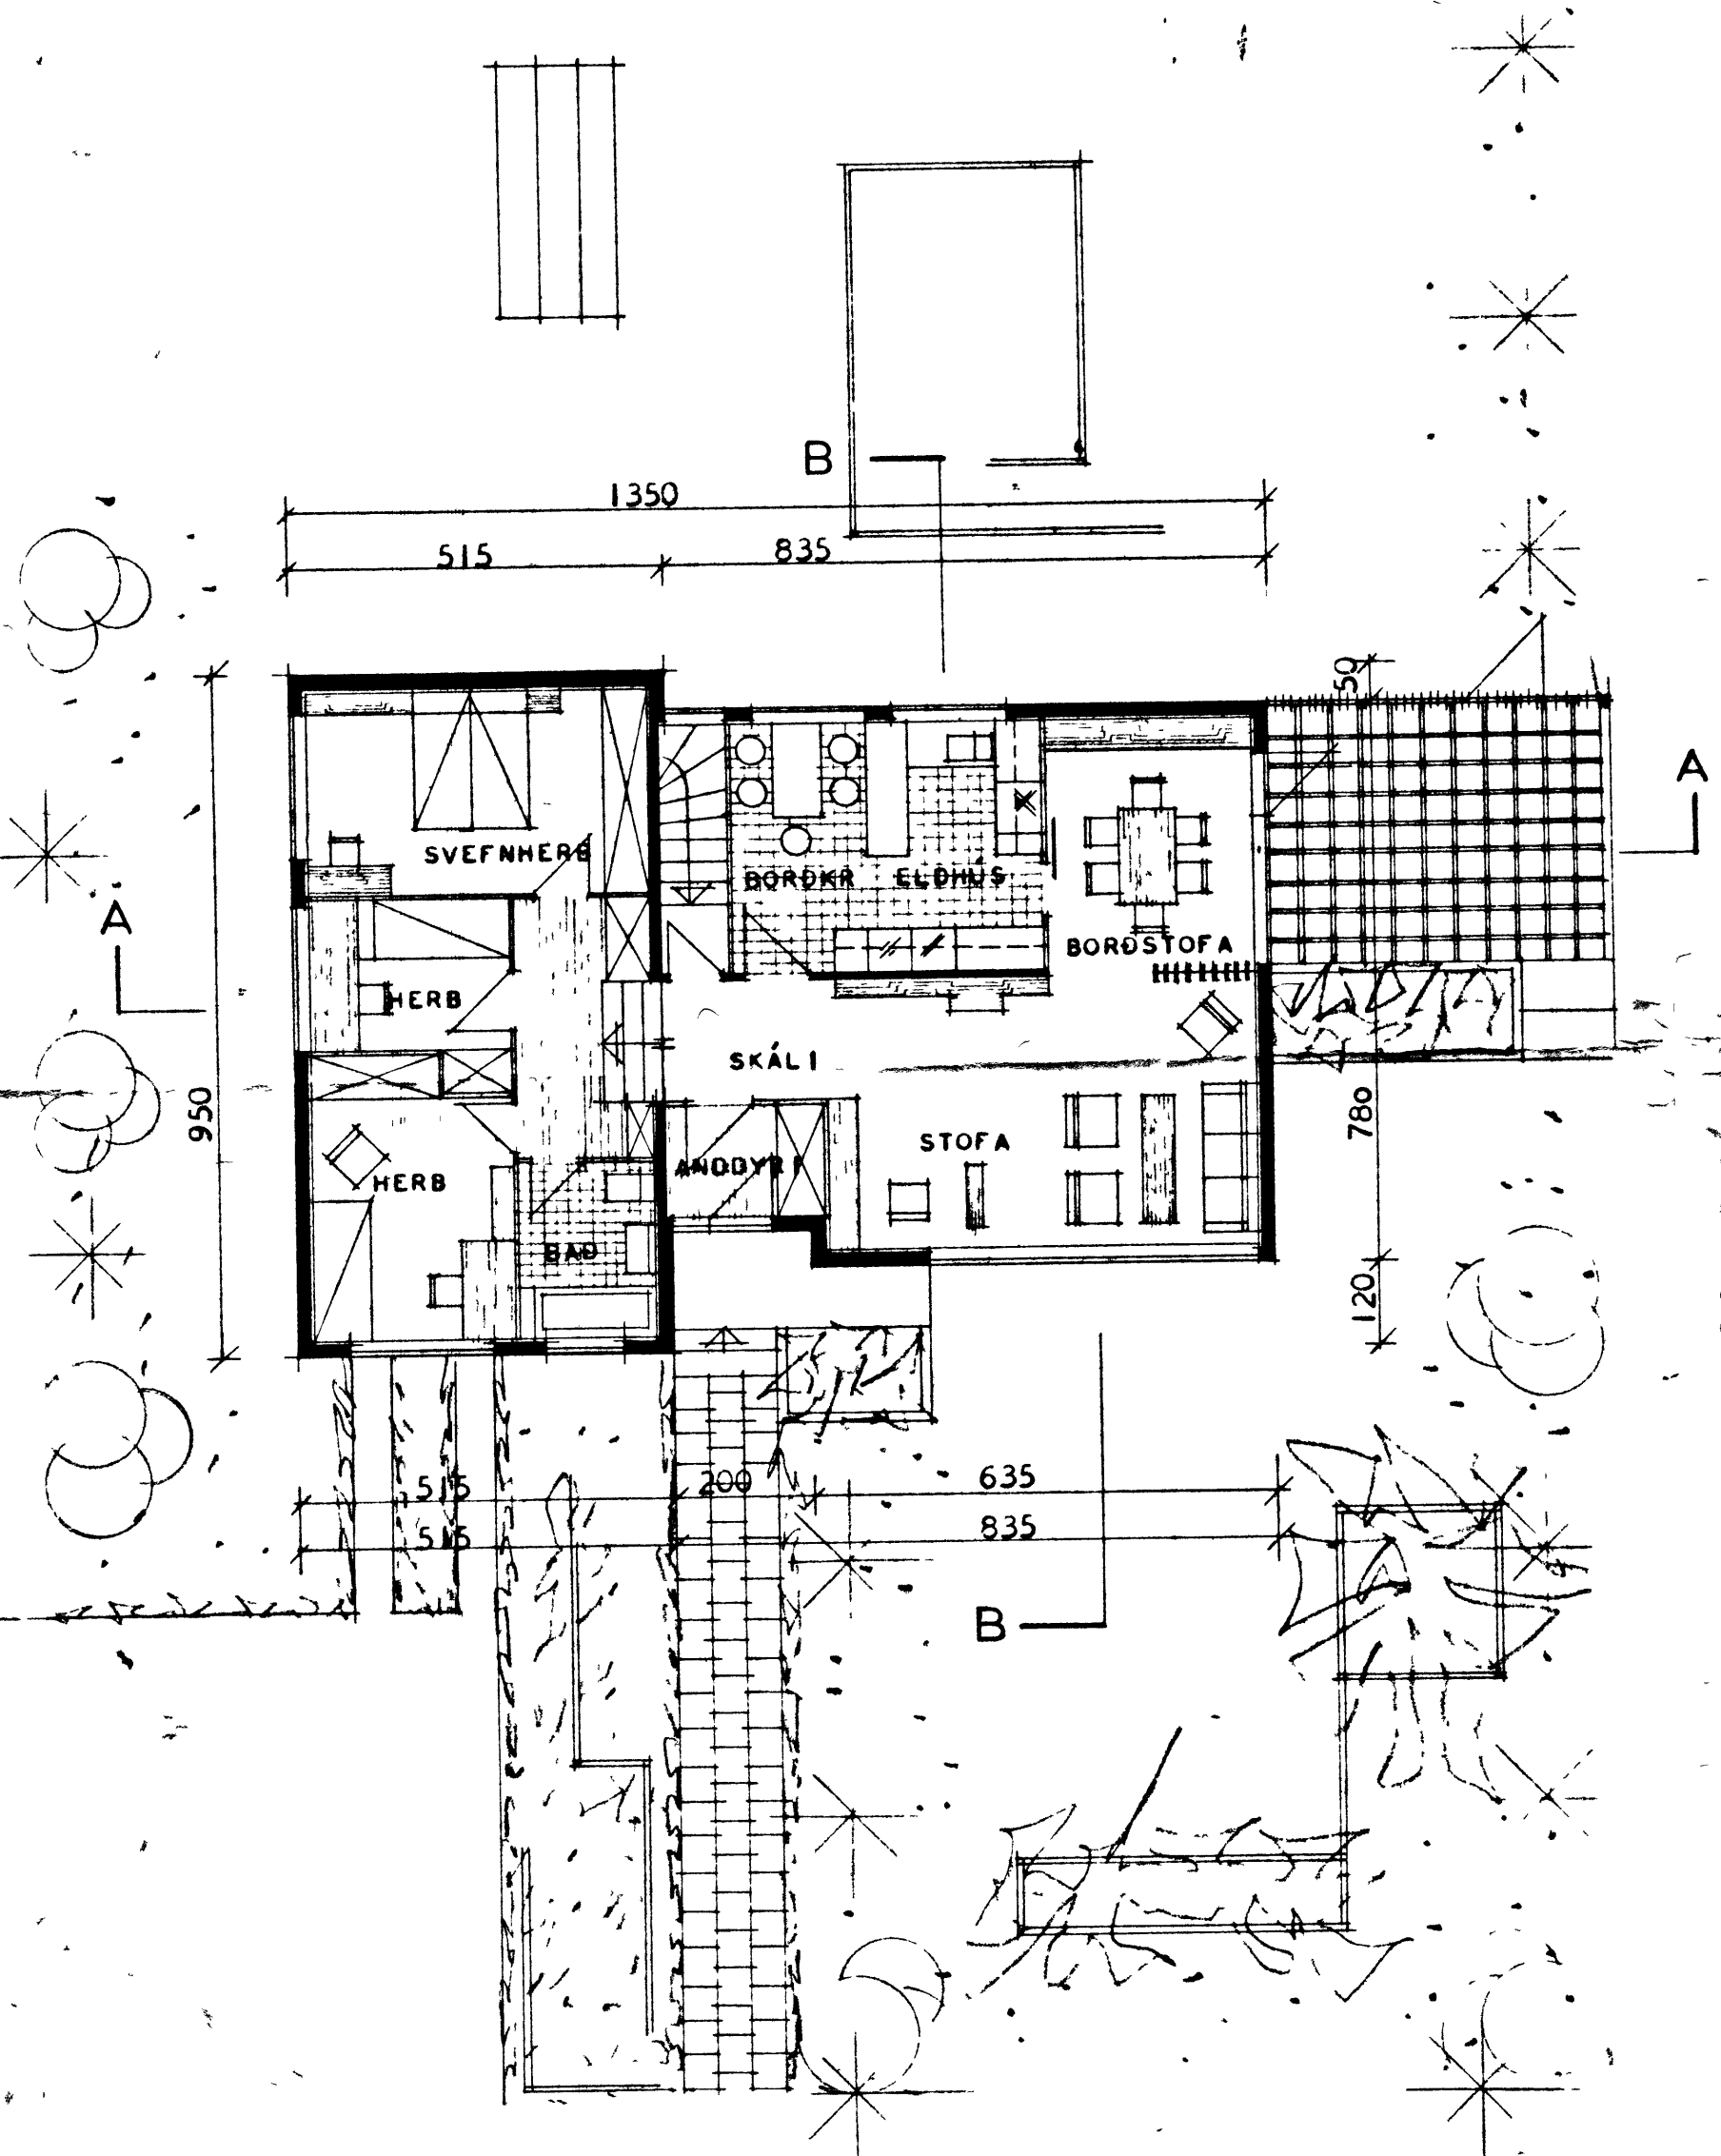

IBÓÐARHÉÐ

SAMÞYKKT Í BYGGINGANEFND  
 19-11-24  
 BYGGINGAFULLTRUINN Í VESTMANNAEYJUM  
 Jón Þorgrímur

FLATARMÁL BRÚTTÓ ----- 113,05 M<sup>2</sup>  
 FLATARMÁL NETTÓ ----- 99,31 M<sup>2</sup>

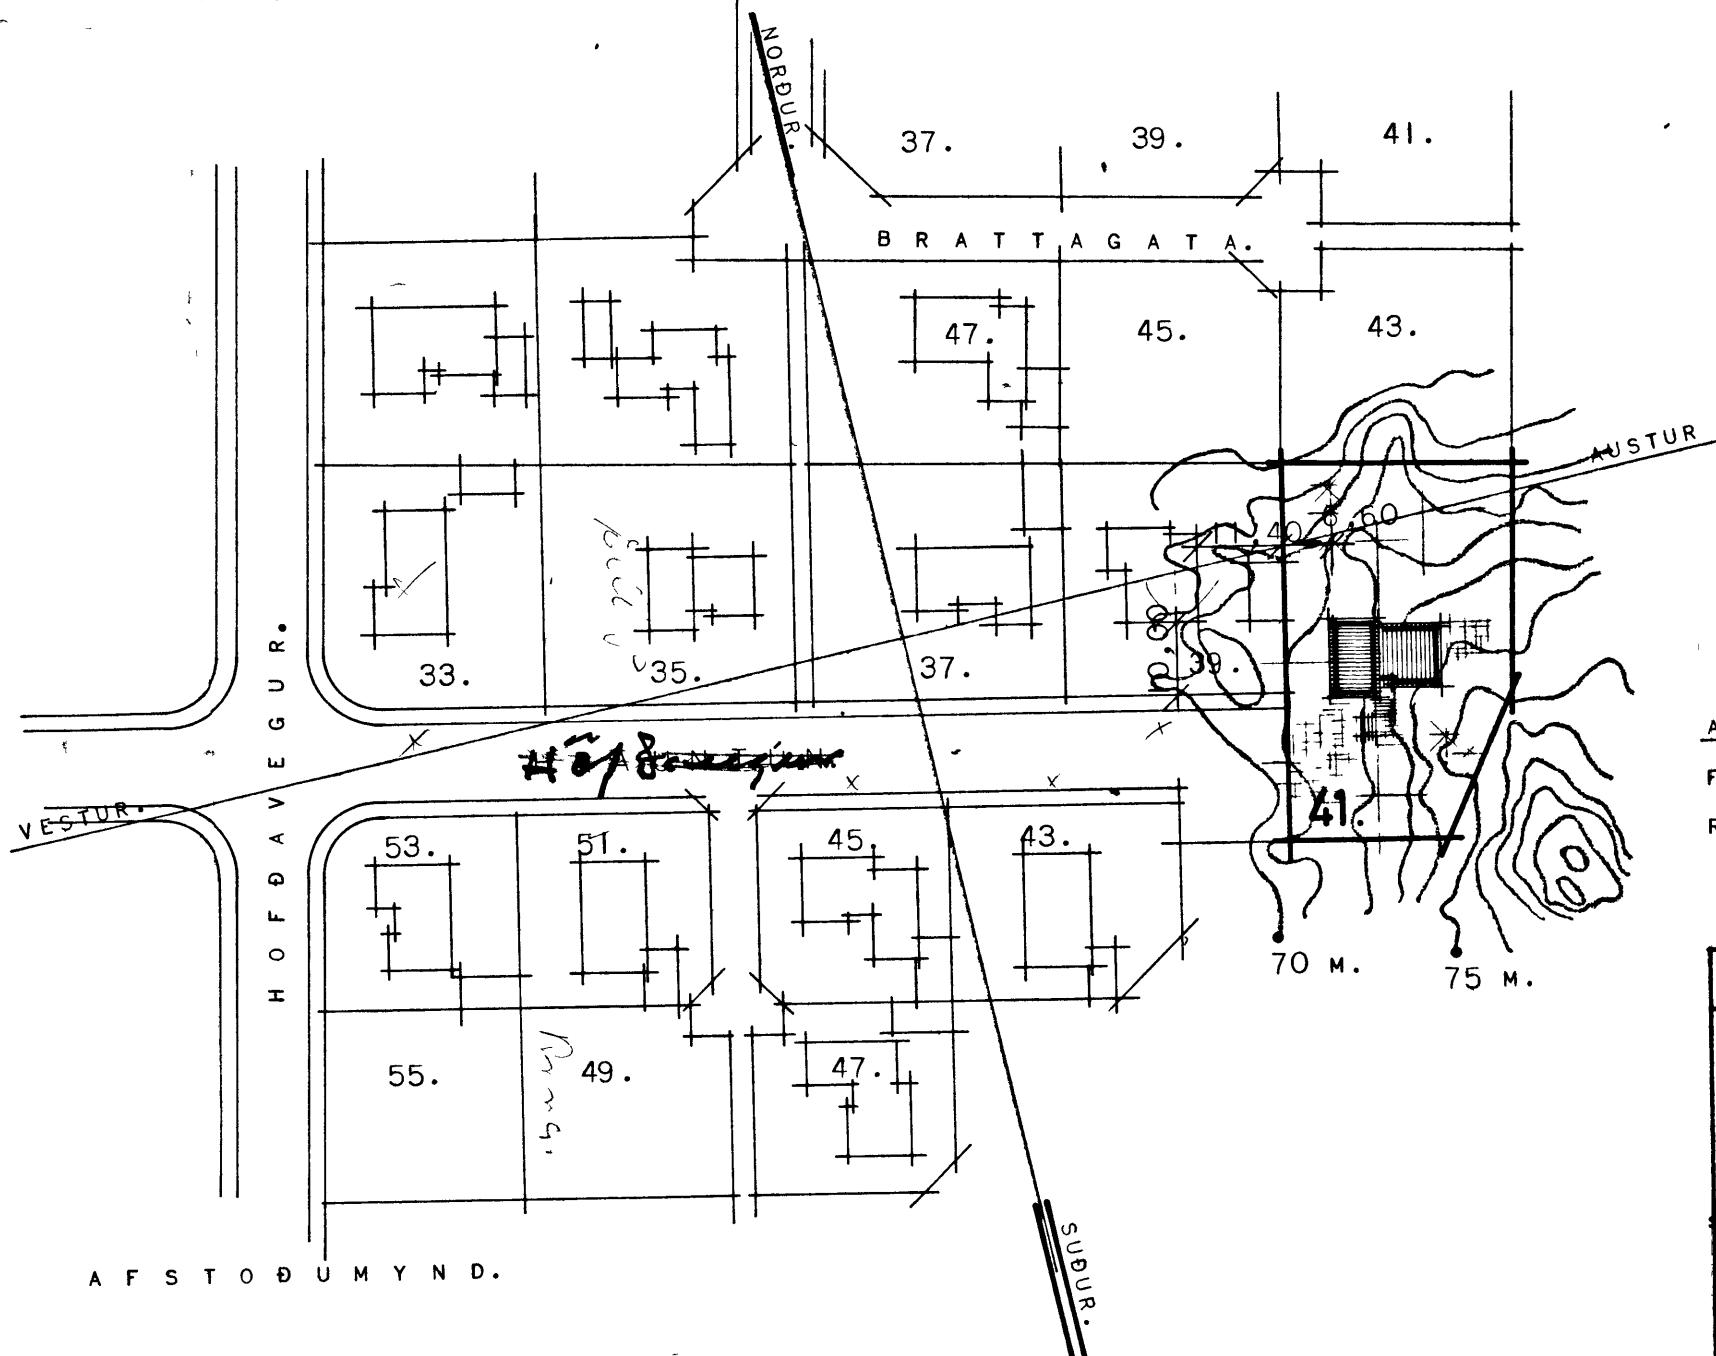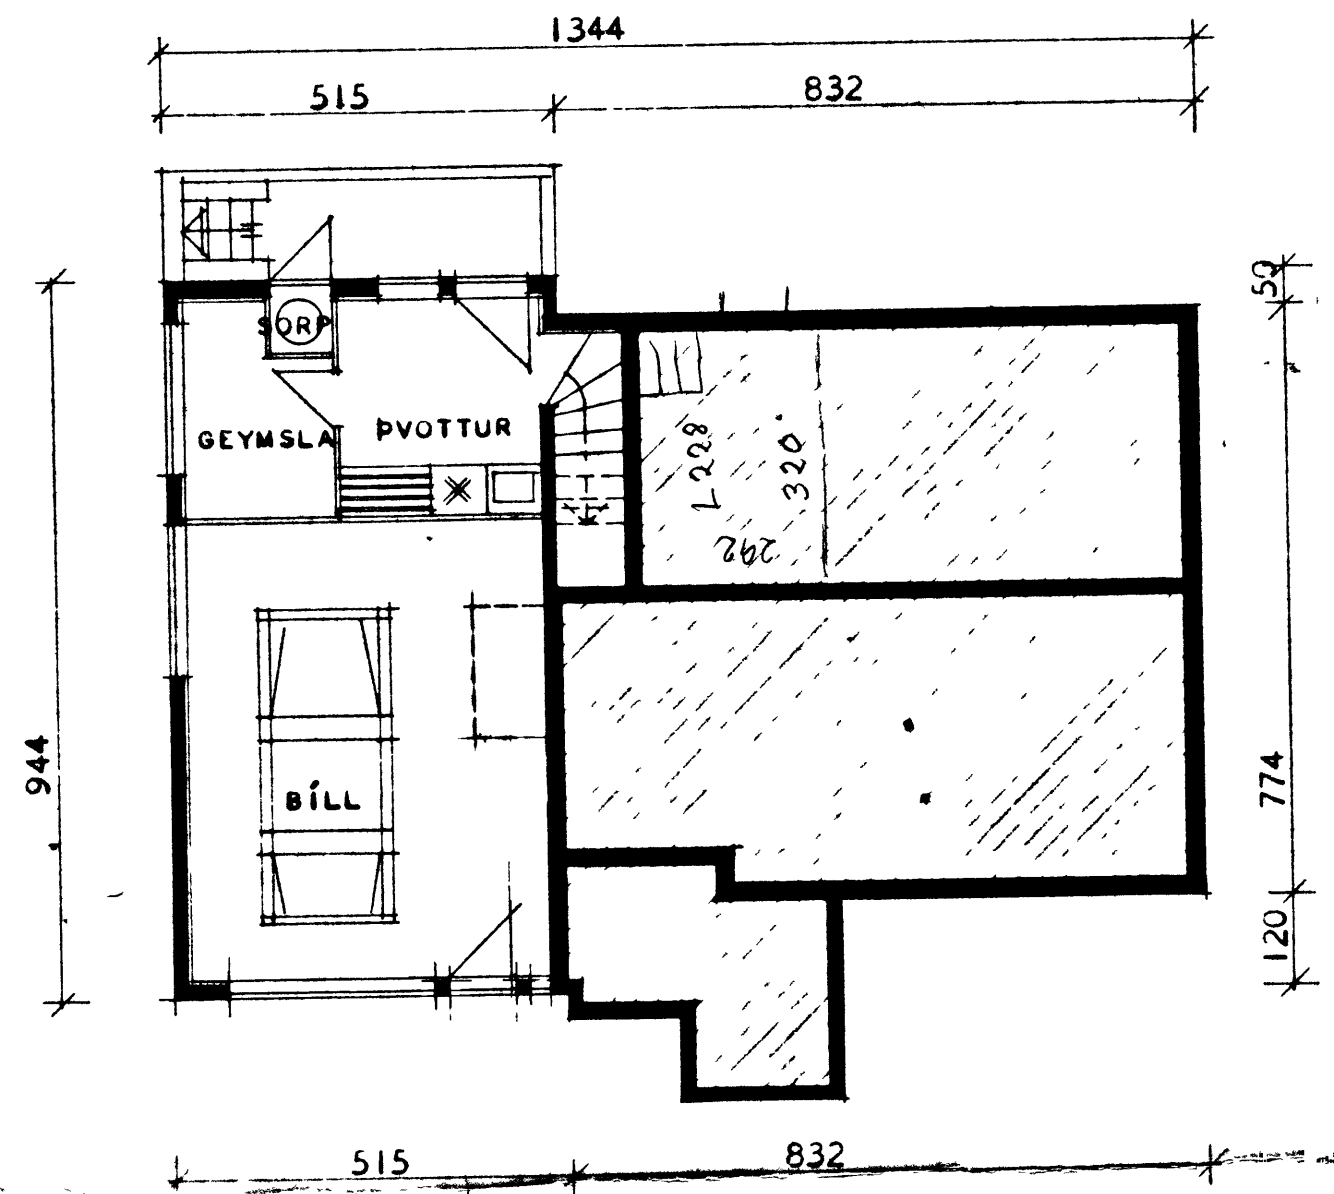

ATH.  
 FYRIRHUGAÐ ER AÐ HITA HÚSIÐ UPP MEÐ  
 RAFORKU.

HÚSNÆÐISMÁLASTOFNUN RÍKISINS	
GRUNNMYNDIR	EINBYLISH
MÁL 1:100	VERK NR.
AFSTÖÐUMYND	88-A
MÁL 1:1000	BLAÐ NR. 2
	FEBR. 1966

Magnús Þorgrímur