SAMÞYKKT Í SKIPULAGSNEFND

06 APR 2003

BYGGINGARFULLTRÚINN Í VESTMANNAEYJUM

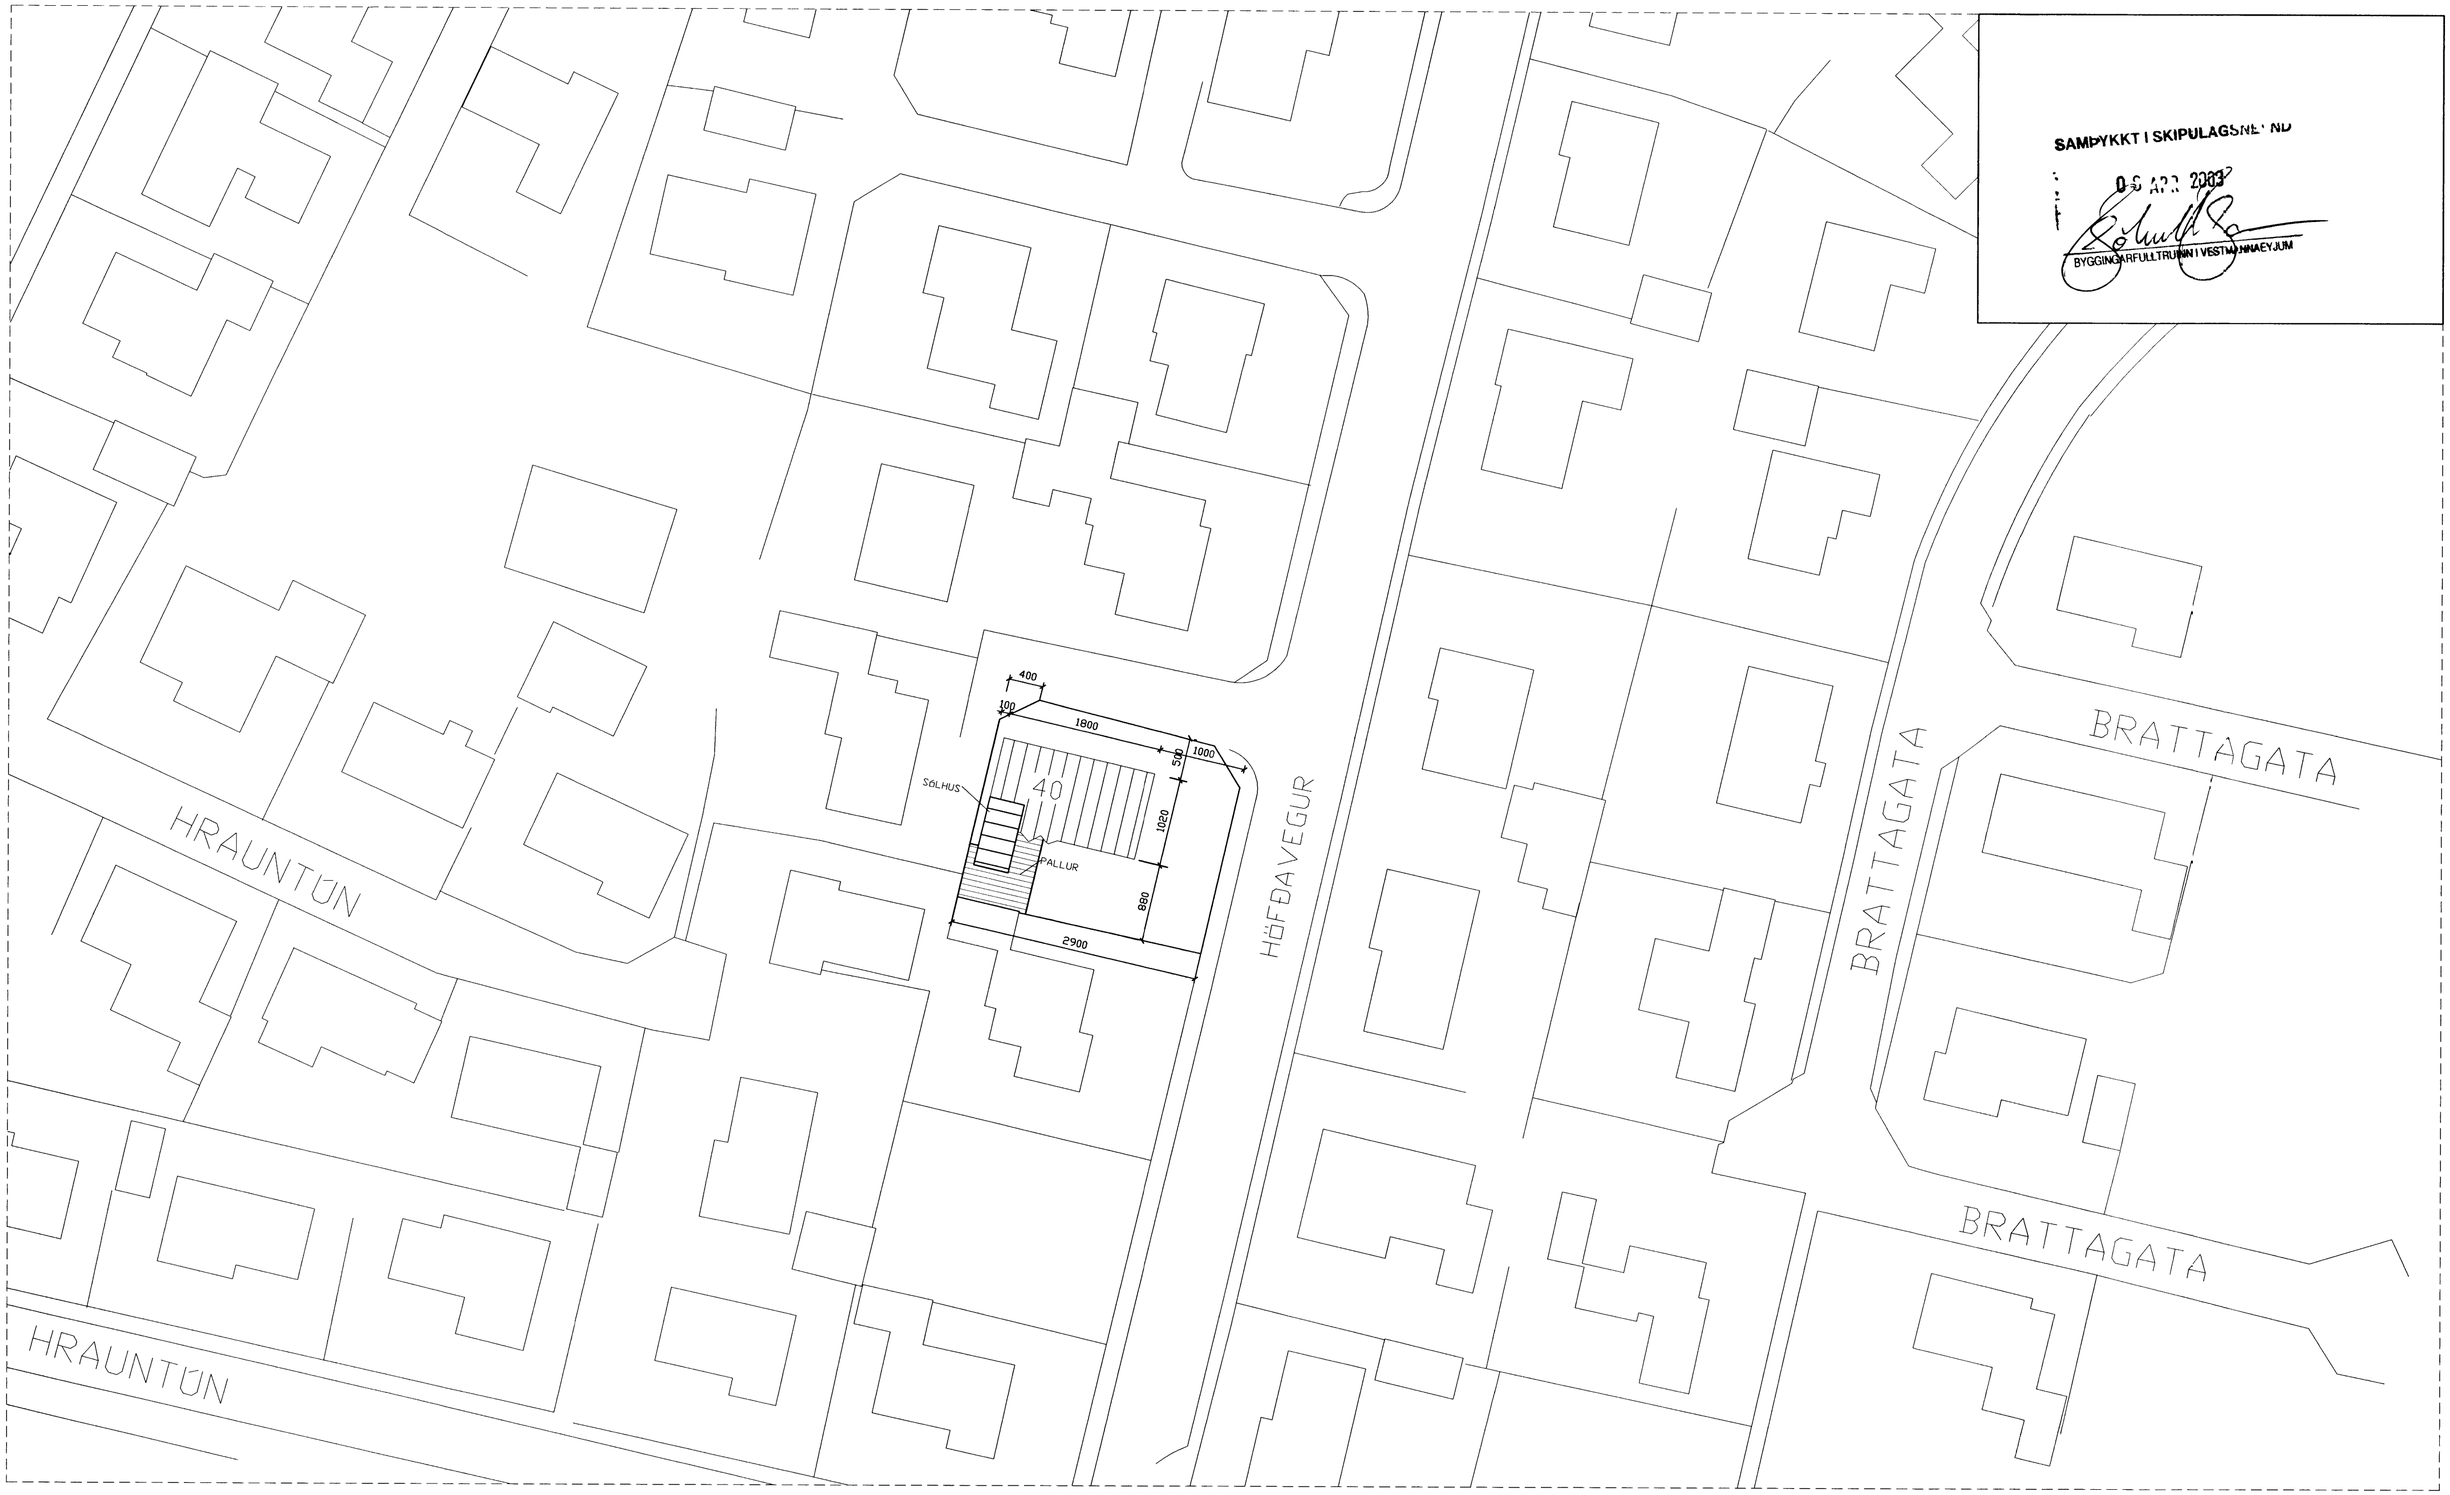

NR	DAGS	BREYTING	NR	DAGS	BREYTING
D			H		
C			G		
B			F		
A			E		

Dags	Hannað	Verk nr	Mælikvarði
MARS 03	PZ	0309	1/200
Yfirfarið	Teiknað	Teikn nr	Breyting
	EA	100	

Samþykkt

Teiknistofa PZ ehf
Ráðgjafarverkfræðiþjónusta
FRV

Kirkjuvegi 23 900 Vestmannaeyjum Sími 481-2711 Fax-481-3076
Heimasíða http//www teiknistofa is Netfang pz@teiknistofa.is

Verkheiti
HÖFÐAVEGUR 40 VESTMANNAEYJUM
VIÐBYGGING SÓLHÚS

Verkefni
AFSTÖÐUMYND