



SAMÞYKKT AF BYGGINGARFULLTRÚA

23 MAJ 1999


[Signature]
BYGGINGARFULLTRÚA VESTMANNNAEYJUM

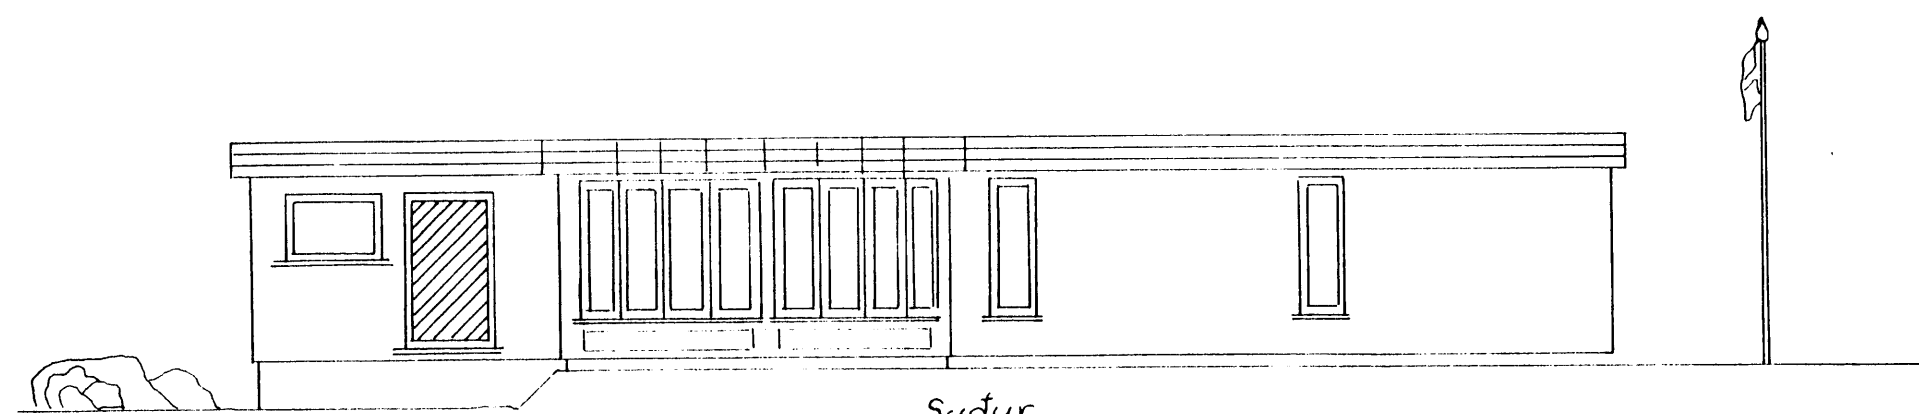


Suður

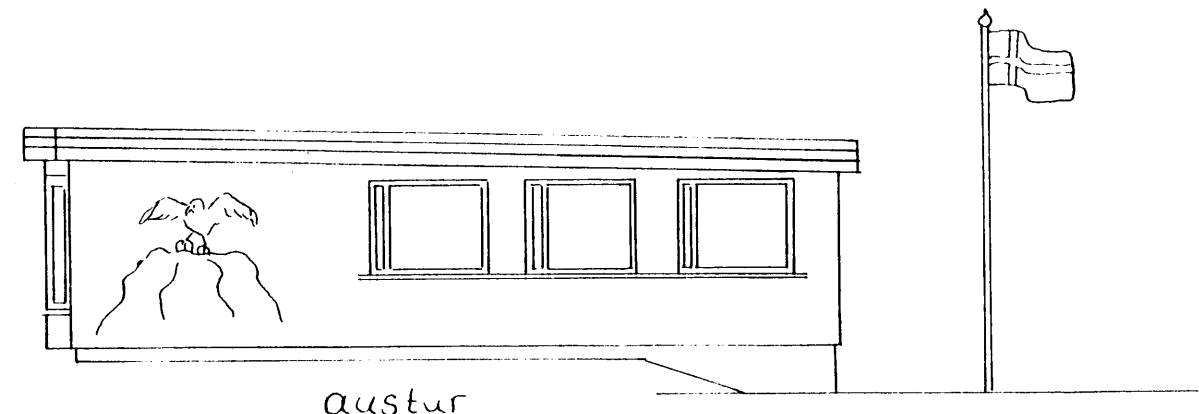



Austur

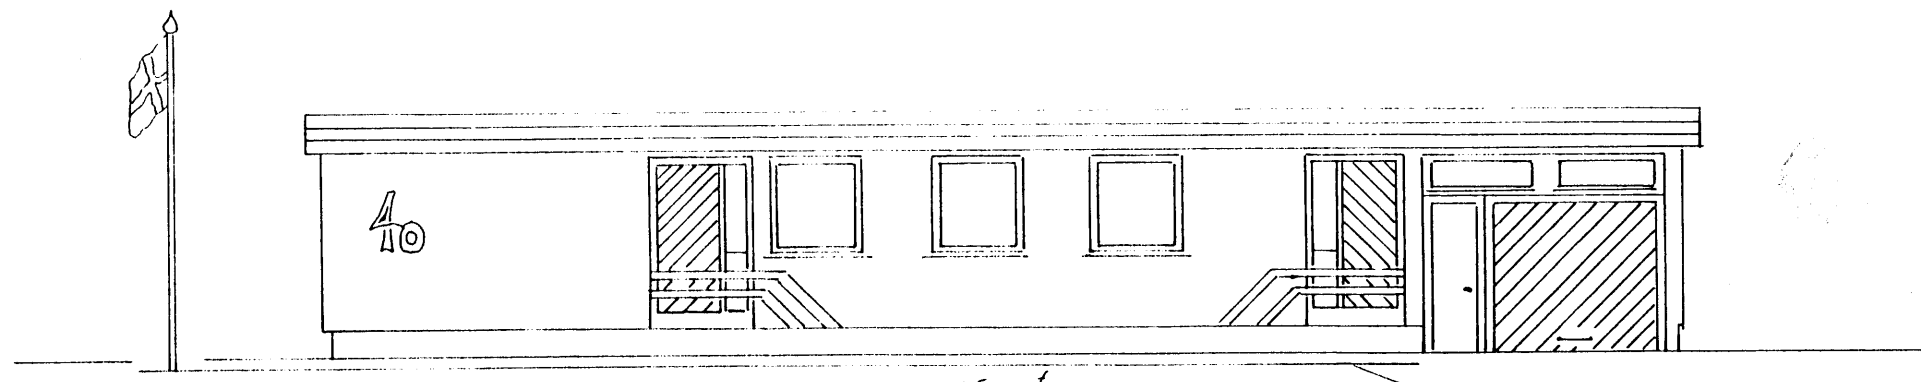

Norður

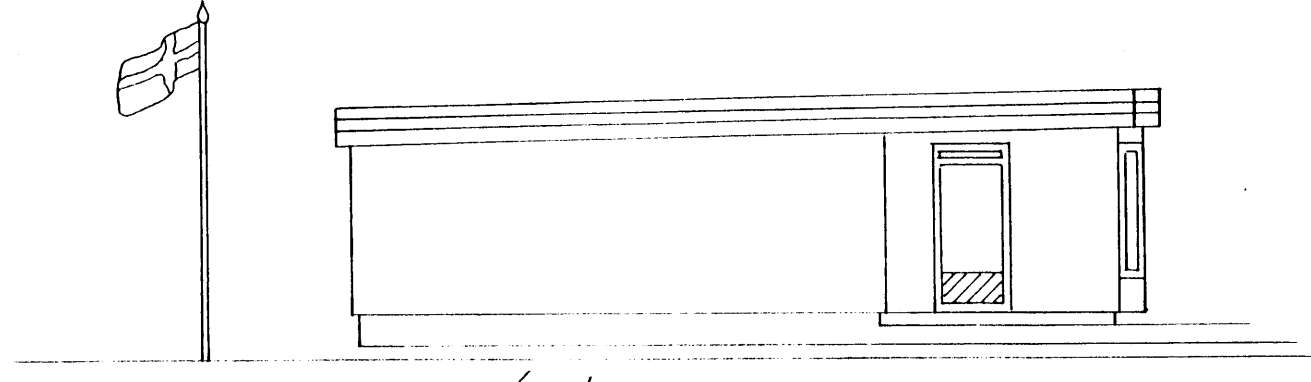

Vestur

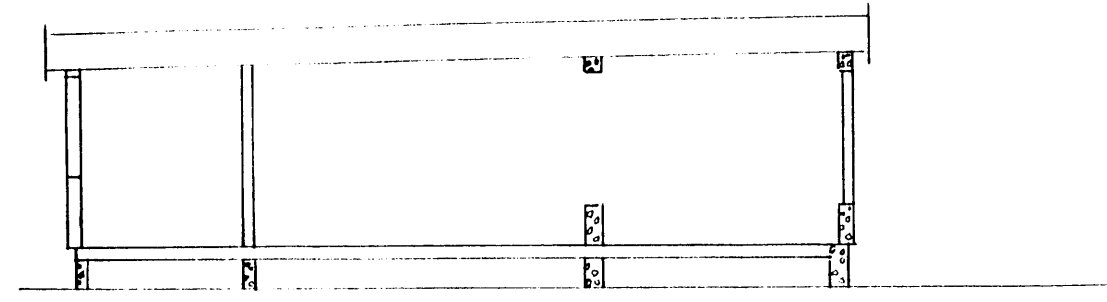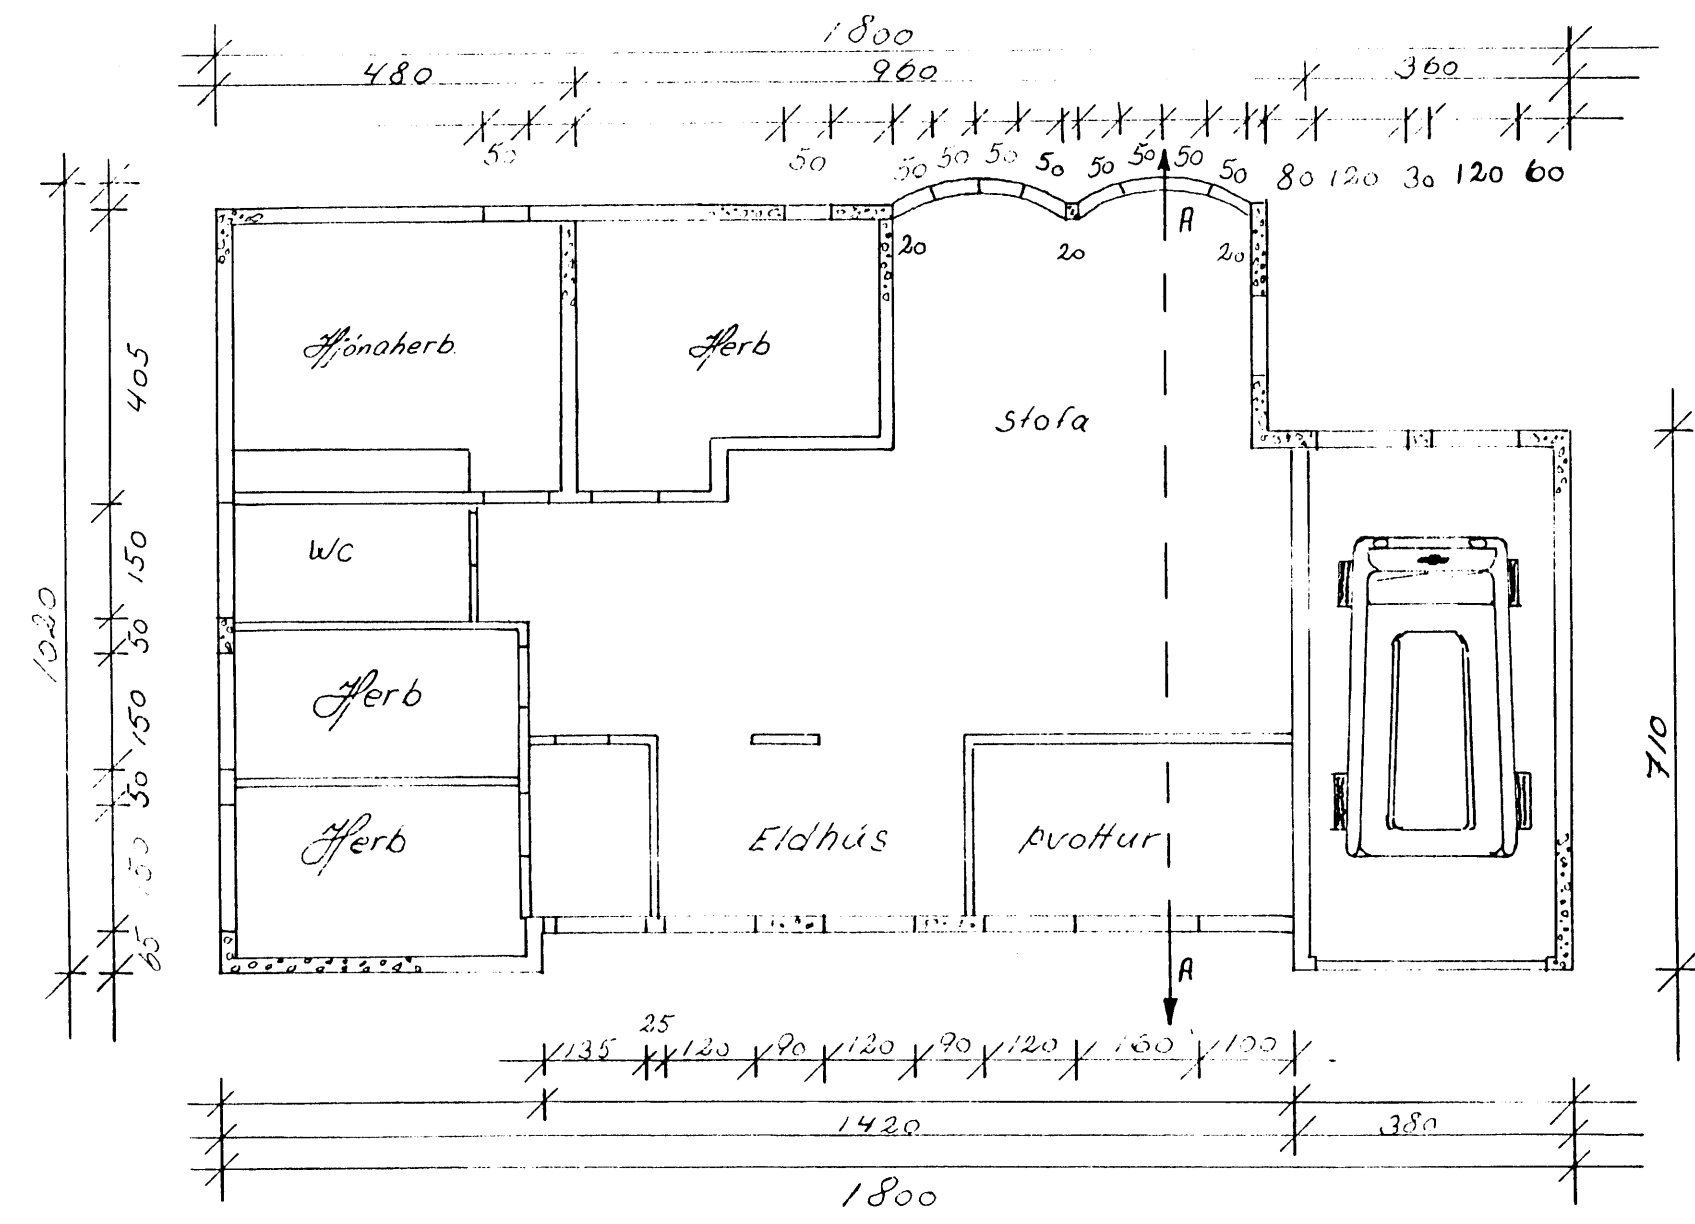

Sveiging A-A 1:100

Höfðavegur 40 útlit. snið.	
MKV	1:100.
dags.	20/5 1991.
teikn.	Agnar Hrognason.