




6: 67.65

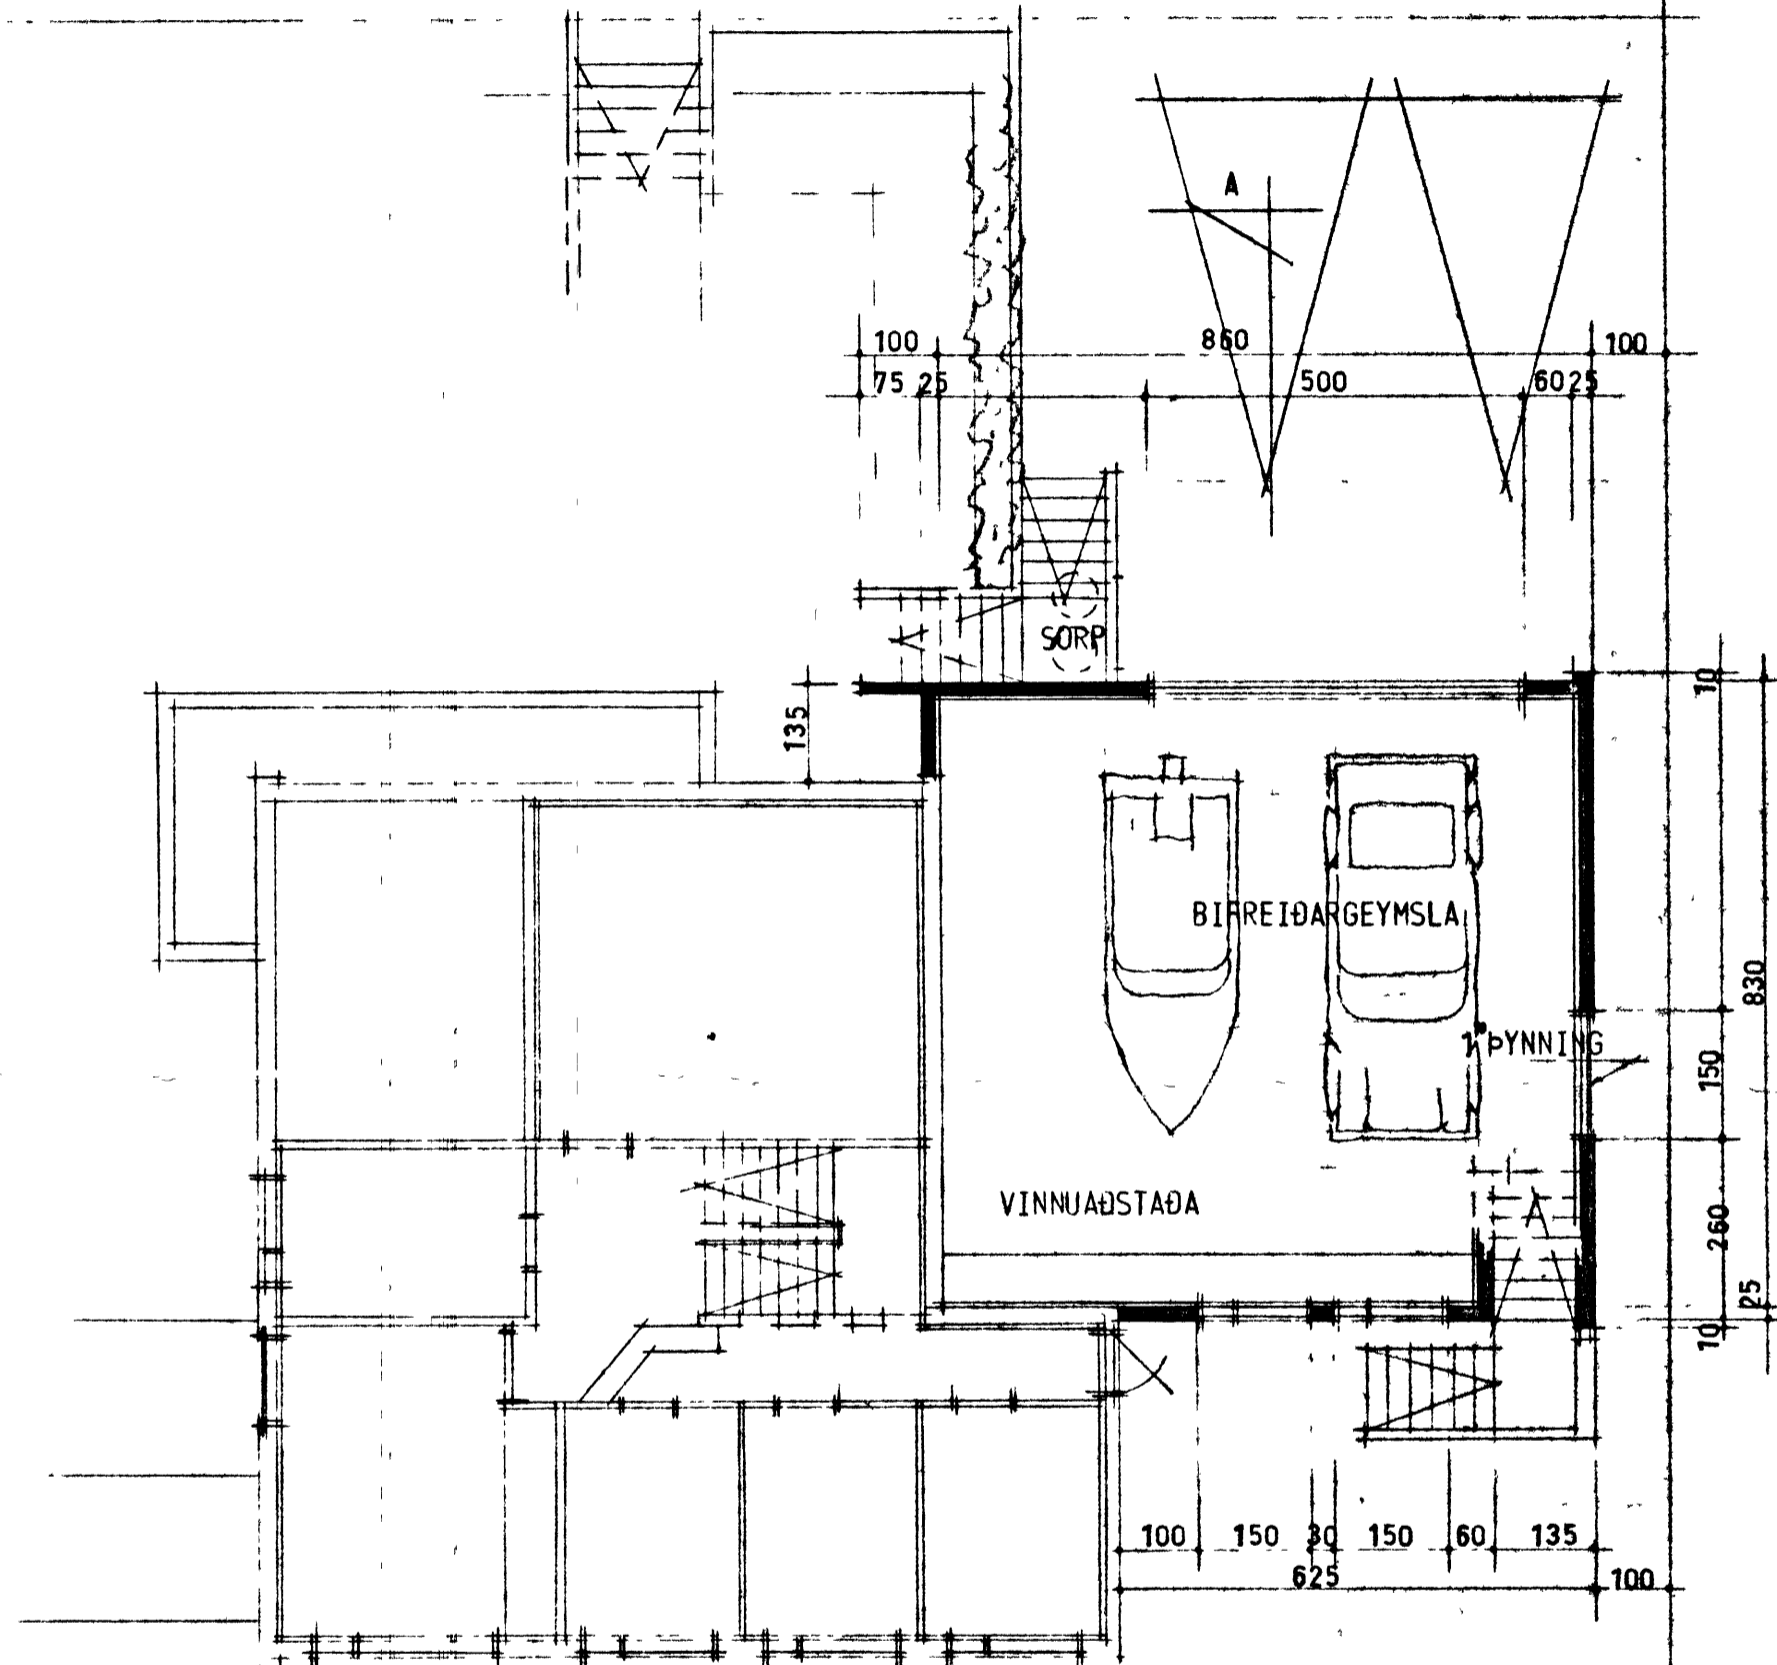

GRUNNMYND M 1: 100

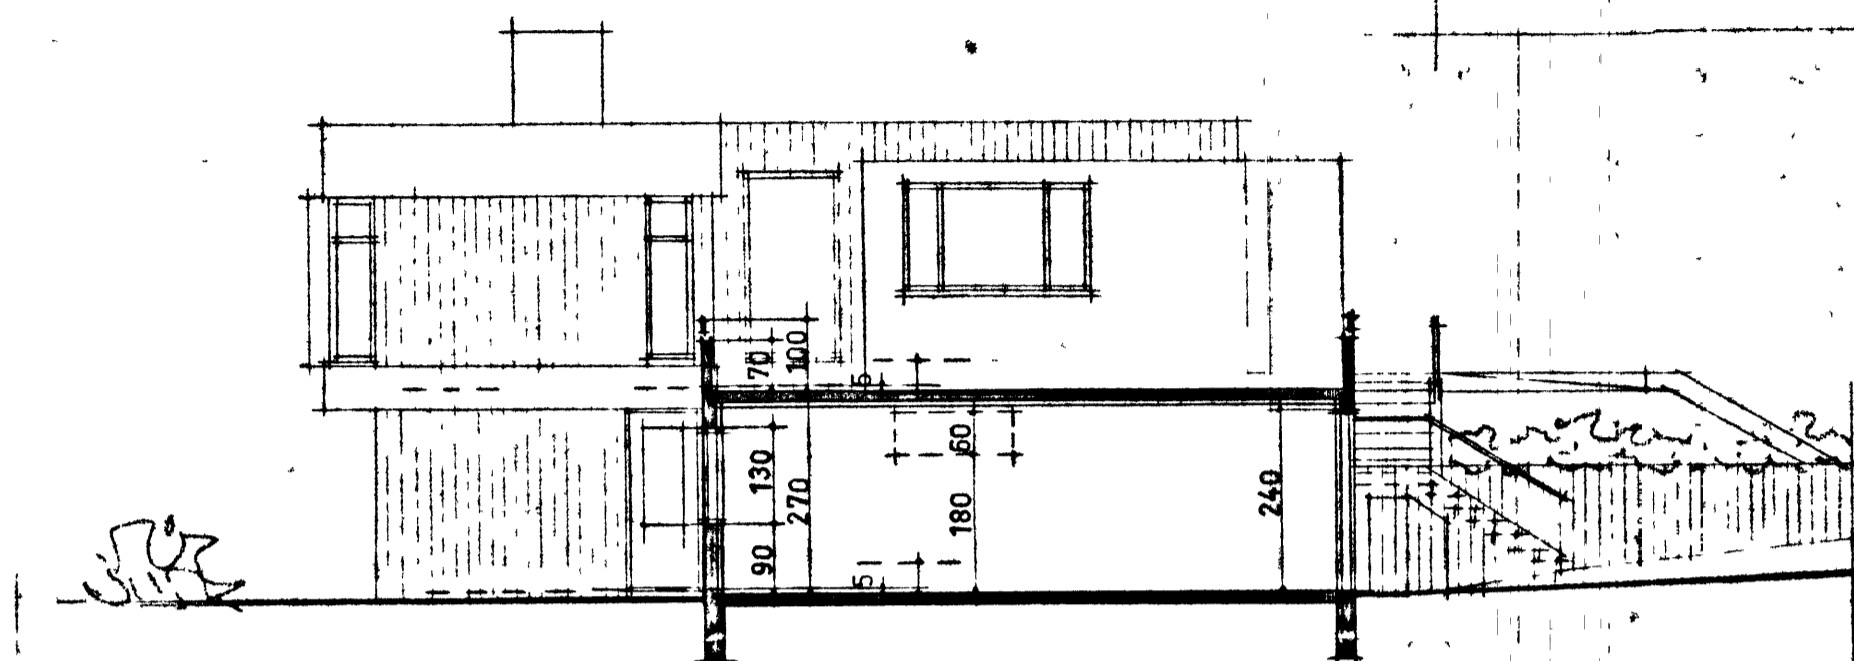

SNIÐ A-A M 1:100

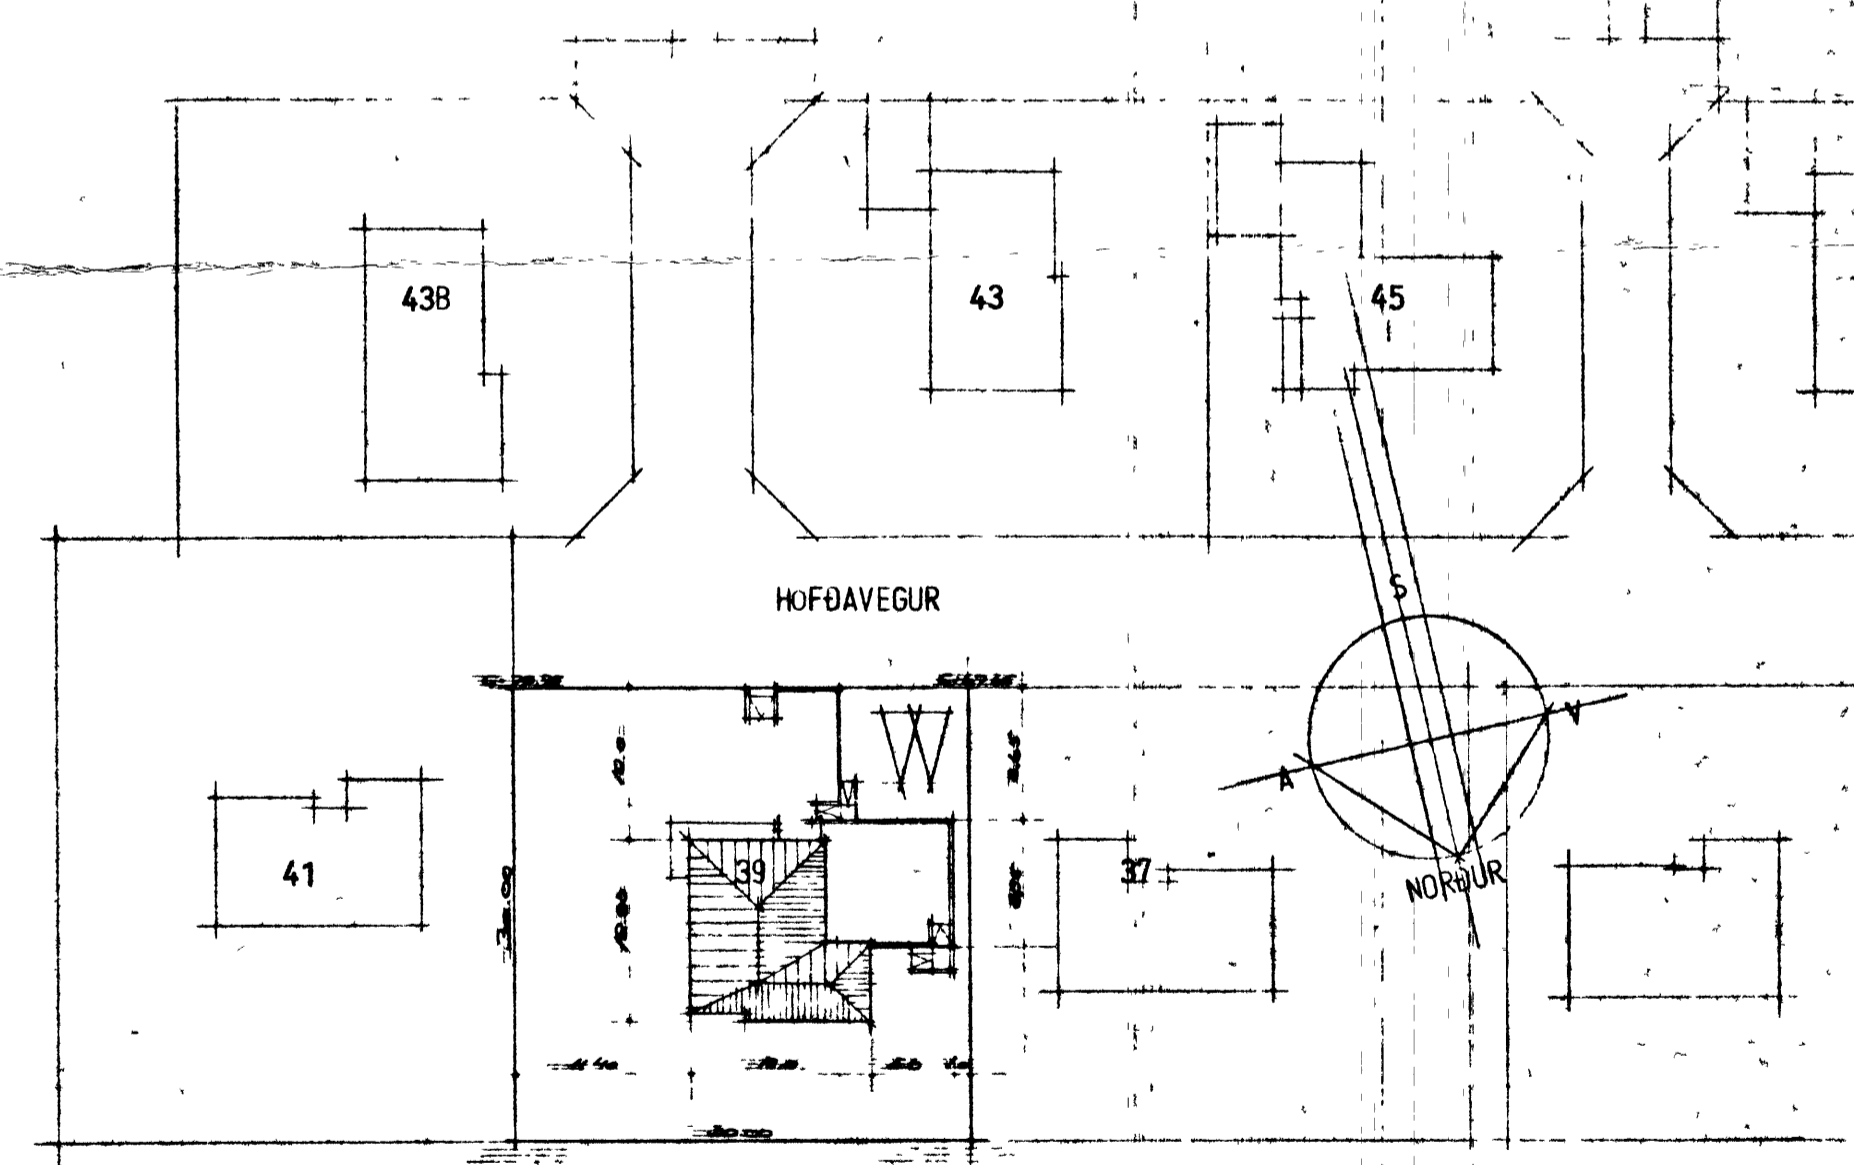

AFSTÖÐUMYND M 1:500

VERKEFNI	HOFÐAVEGUR 39, VESTMANNAEYJUM	VERK NR.	TEIKN. NR.	TEIKN. NR.
	BIFREIÐARGEYMSLA	DAGB.	SEPT 78	101
	AFSTÖÐUMYND	M 1:500	SR.	
	GRUNNMYND OG SNIÐ	M 1:100		

ARKO

ÁSMUNDUR, RÓBERT OG KALDAL SKÓLAVÖRDUSTÍG 46 SÍMI 21930