

HÖFÐAVEGUR 37. VESTM.



SKÝRINGAR:

JÁRNENDING: UPPMËÐ OG UNDIR GLUGGA OG HURÐAOP KOMI 2 K 10.
 EN YFIR OP KOMI 3 K 10. NEMA ANNAD SÉ TEKID FRAM. LÁRÉTT JÁRN NÁI 60.CM ÚTFYRIR OP EDA SÉU SAMFELLD UM FLEIRI OP.
 VIÐ ÚTVEGGI BEYGIST ANNADHVERT JÁRN UPP Í EFRI BRÚN PLOTU
 Í 55.CM FJARLÆGD FRÁ INNRI BRÚN VEGGS.
 BIL MILLI JÁRNA ERU GEFIN Í CM MILLI JÁRNAMIDJA.
 BLONDUN STEYPU: SEMENTSMAGN Í STEYPU SÉ Í VEGGJUM 250.KG/M³ EN
 Í PLOTU SÉU 300.KG/M³. NOTA SKAL LOFTBLENDI OG VIBRERA STEYPUNA.
 SIGMÁL STEYPU SÉ 6-8.CM .

MERKINGAR:

- ← MERKIR MËÐSTA JÁRNLAG Í PLOTU LEGGIST SAMSIÐA MERKI
- - - UPPBEYGGJUR BYRJA.
- JÁRN Í NEÐRI BRÚN PLOTU
- JÁRN Í EFRI BRÚN PLOTU
- TALA Í HRING MERKIR PLOTUPYKKT Í CM.

ALT STÁL ER KAMBSTÁL

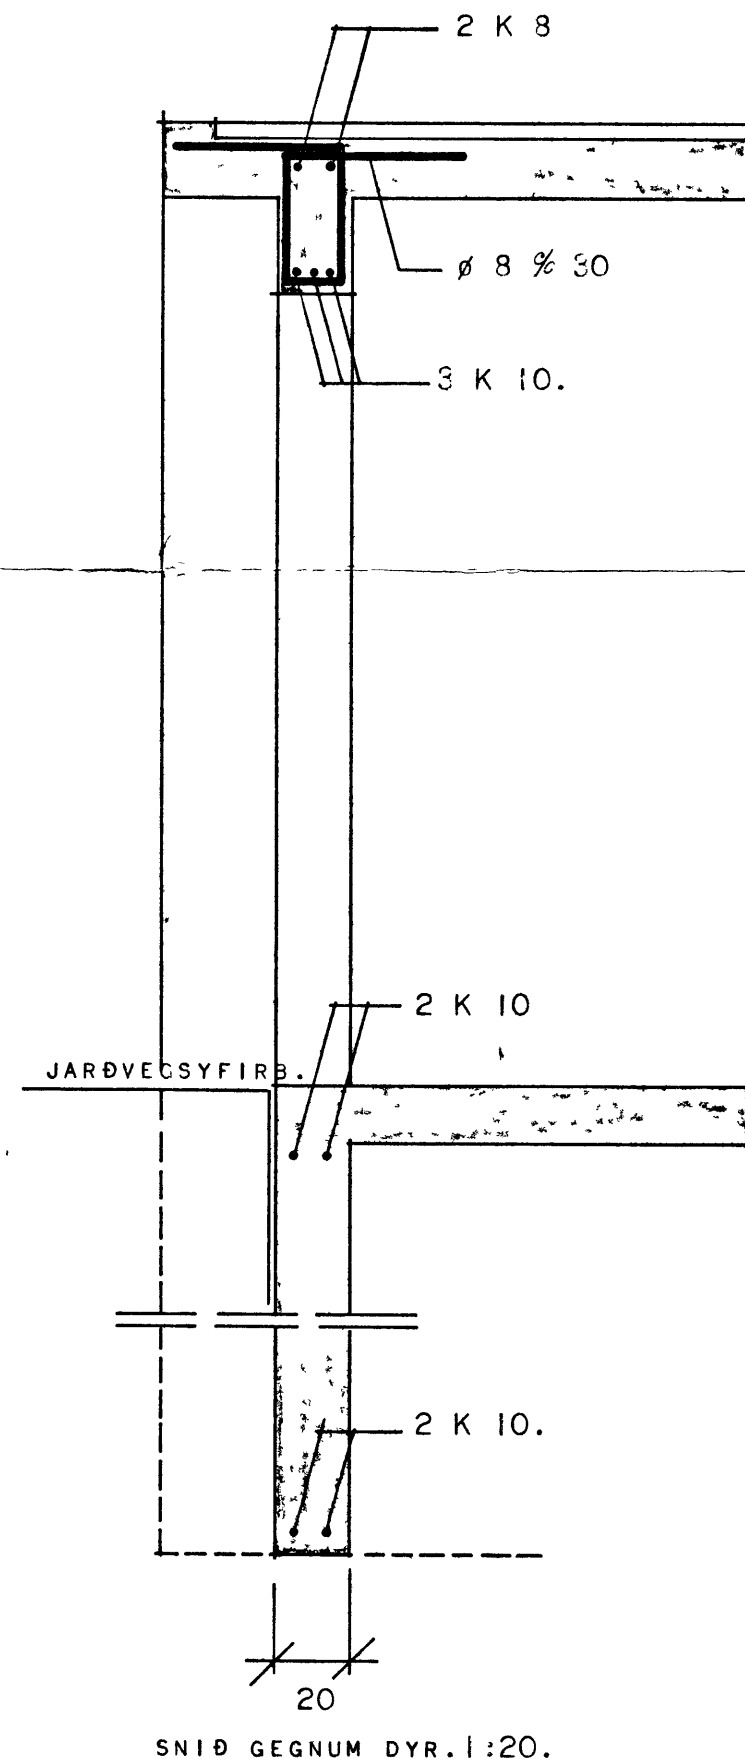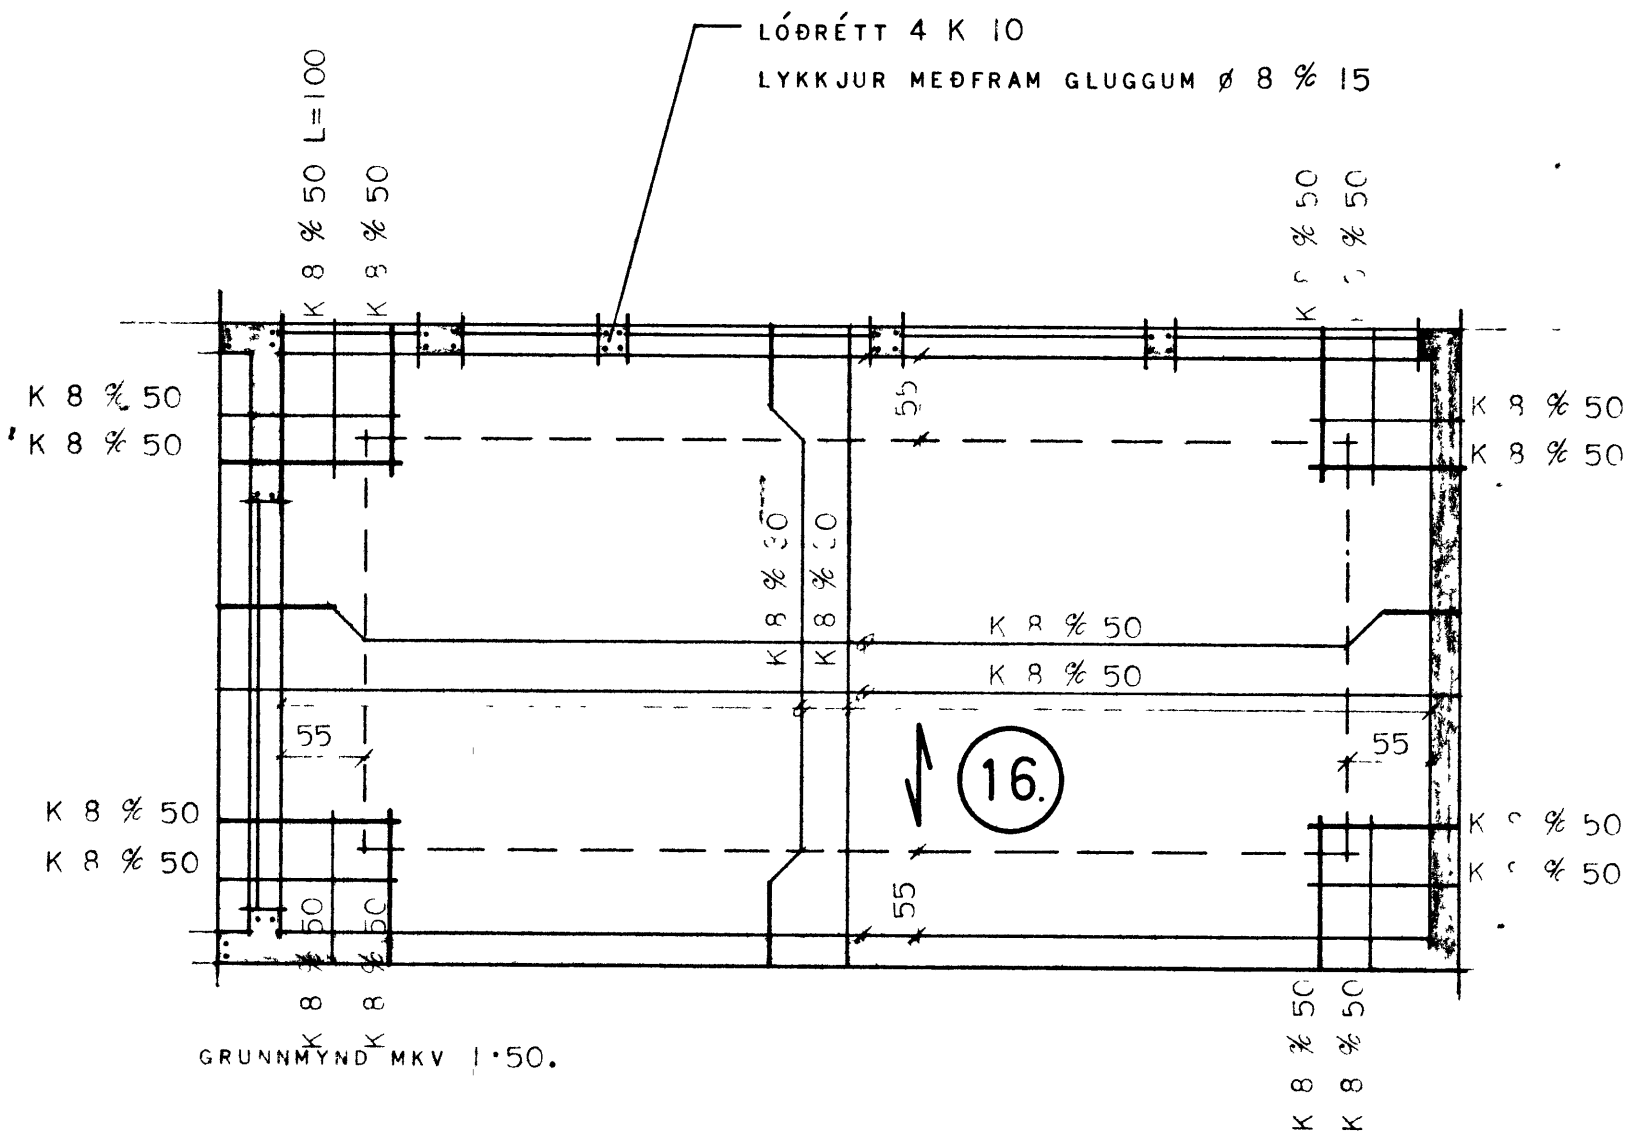

LÍSNÆÐISMÁLASTOFNUN RÍKISINS	
JÁRNRENT STEYPA	SÉRTEIKNINGAR VERK NR. 75.
	OKT 1970.
	MK 50.