

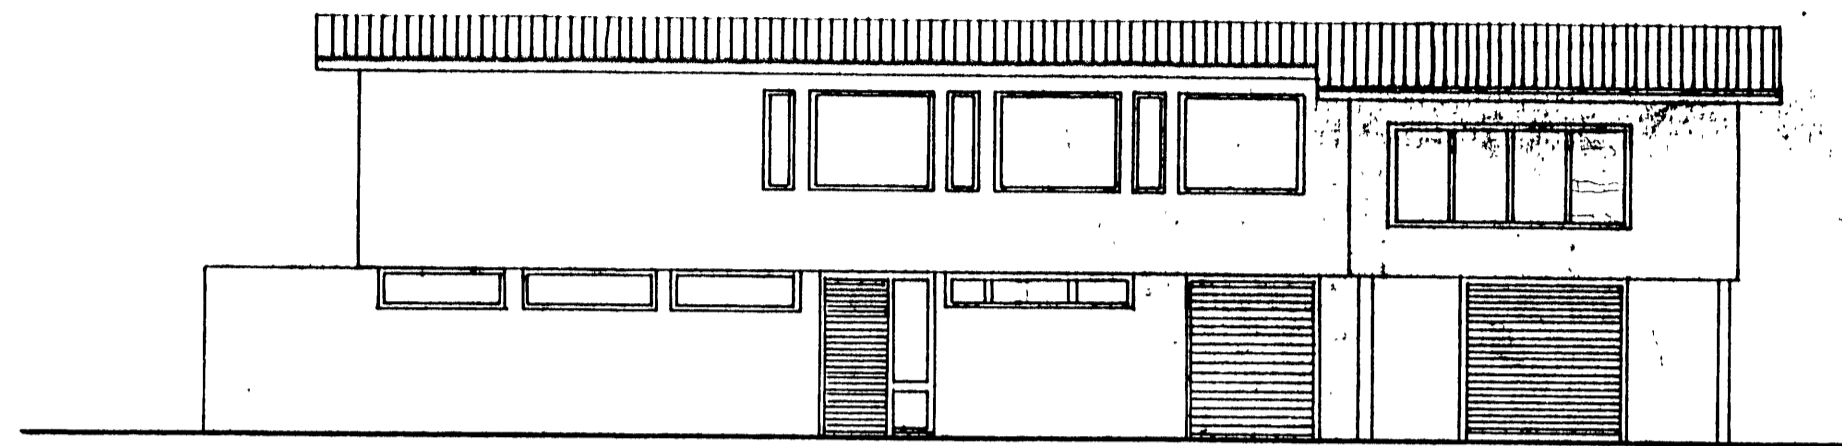


SAMÞYKKT AF BYGGINGARFULLTRÚA  
14. MAÍ 2008  
*Jón Þ. Jakobsson*  
BYGGINGARFULLTRÚINN Í VESTMANNANUM


NORÐUR

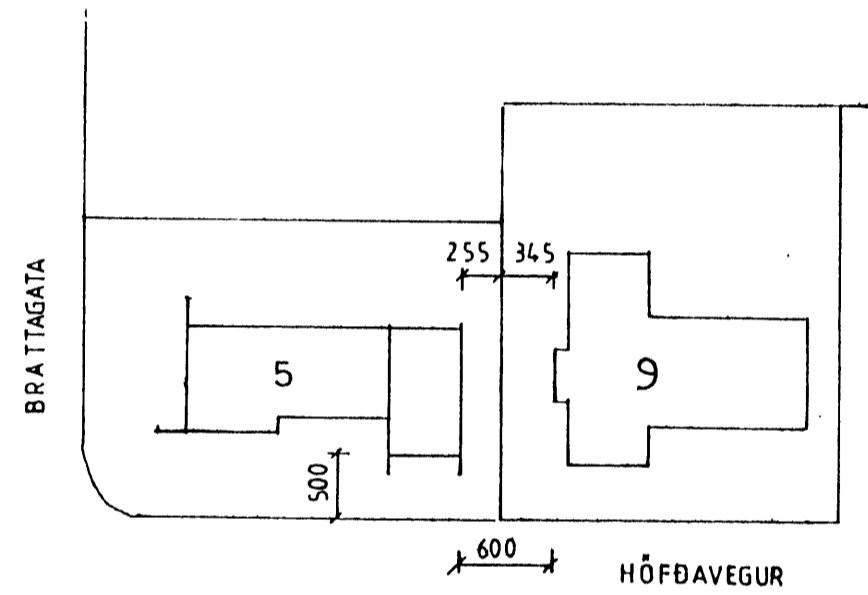

AUSTUR

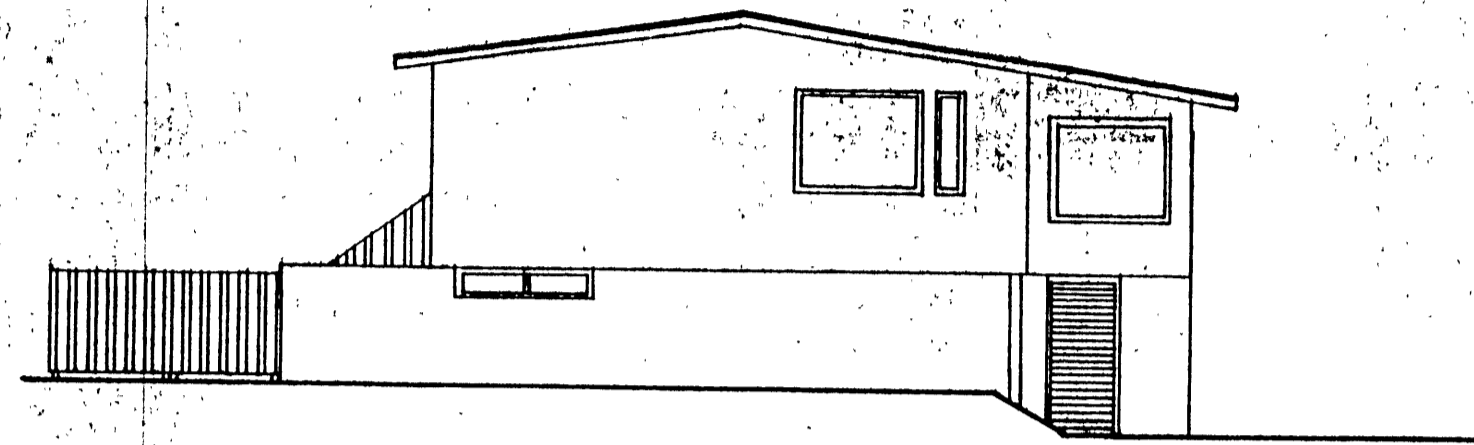


AFSTÖÐUMYND 1:500

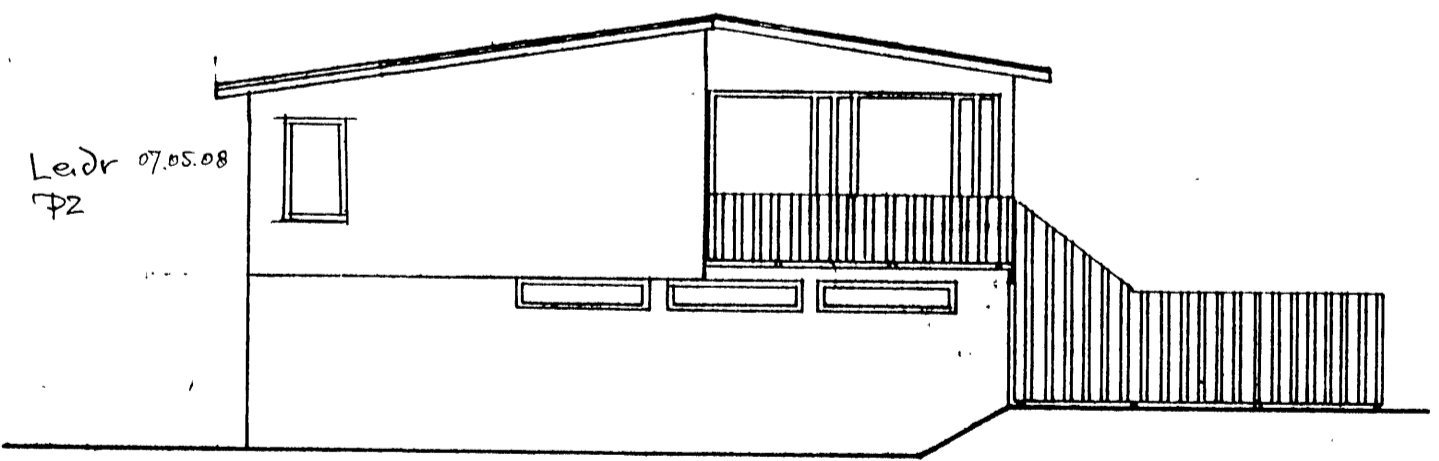


VESTUR

50, 140

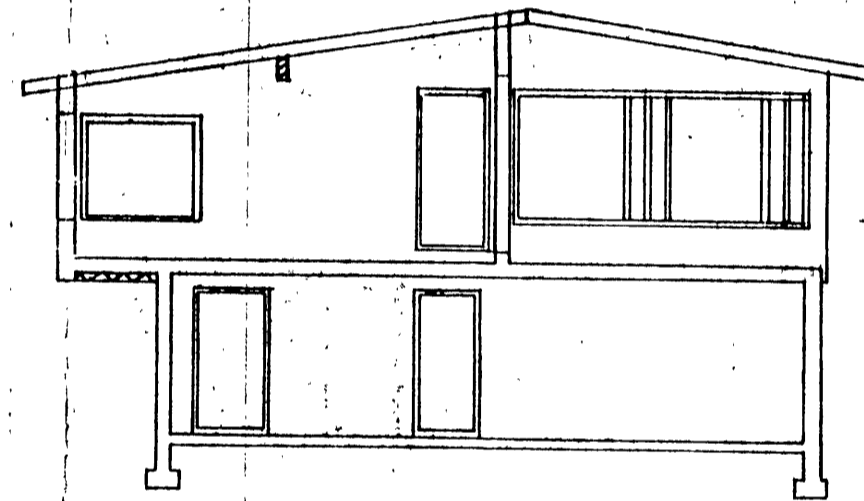

SNID A-A

535  
475  
235  
0

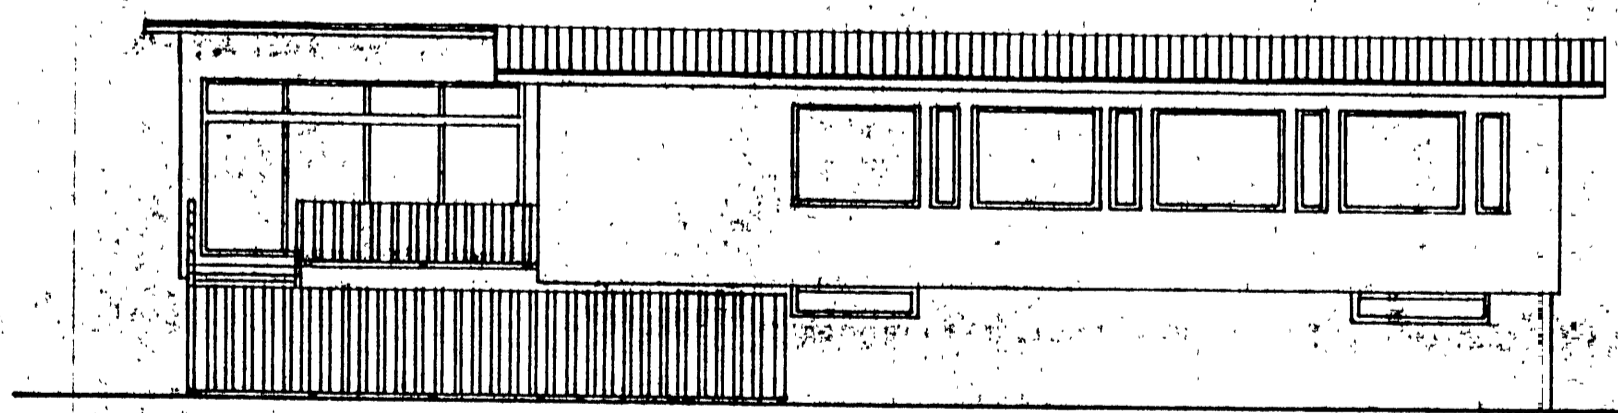

SUÐUR

GLIÐGUM A VESTURHÚD SEÐHT 07.05.2008 / P2

F		VERK	HÖFÐAVEGUR 5
E			VIÐBYGGING, ÚTLIT, SNID, AFSTAÐA
D			BÍLGEYMSLA, SÓLSTOFA, SVALIR
C			
B			
A	MARS '93	HÆÐ A ÞAK I	
BR.	DAGS	BREYTING	TEIKN. NR. 1
JON Þ. JAKOBSSON			HÁNNAD J. Þ. J.
BYGGINGARTÆKNIFRÆÐINGUR			TEIKNAD Jón Þ.
			KVARDI 1:100 1:500
			DAGS. SEPTEMBER 1990