



SAMÞYKKT AF BYGGINGARFULLTRÚA
 14 MAÍ 2008
 BYGGINGARFULLTRÚNNI VESTMANNNAEYJUM

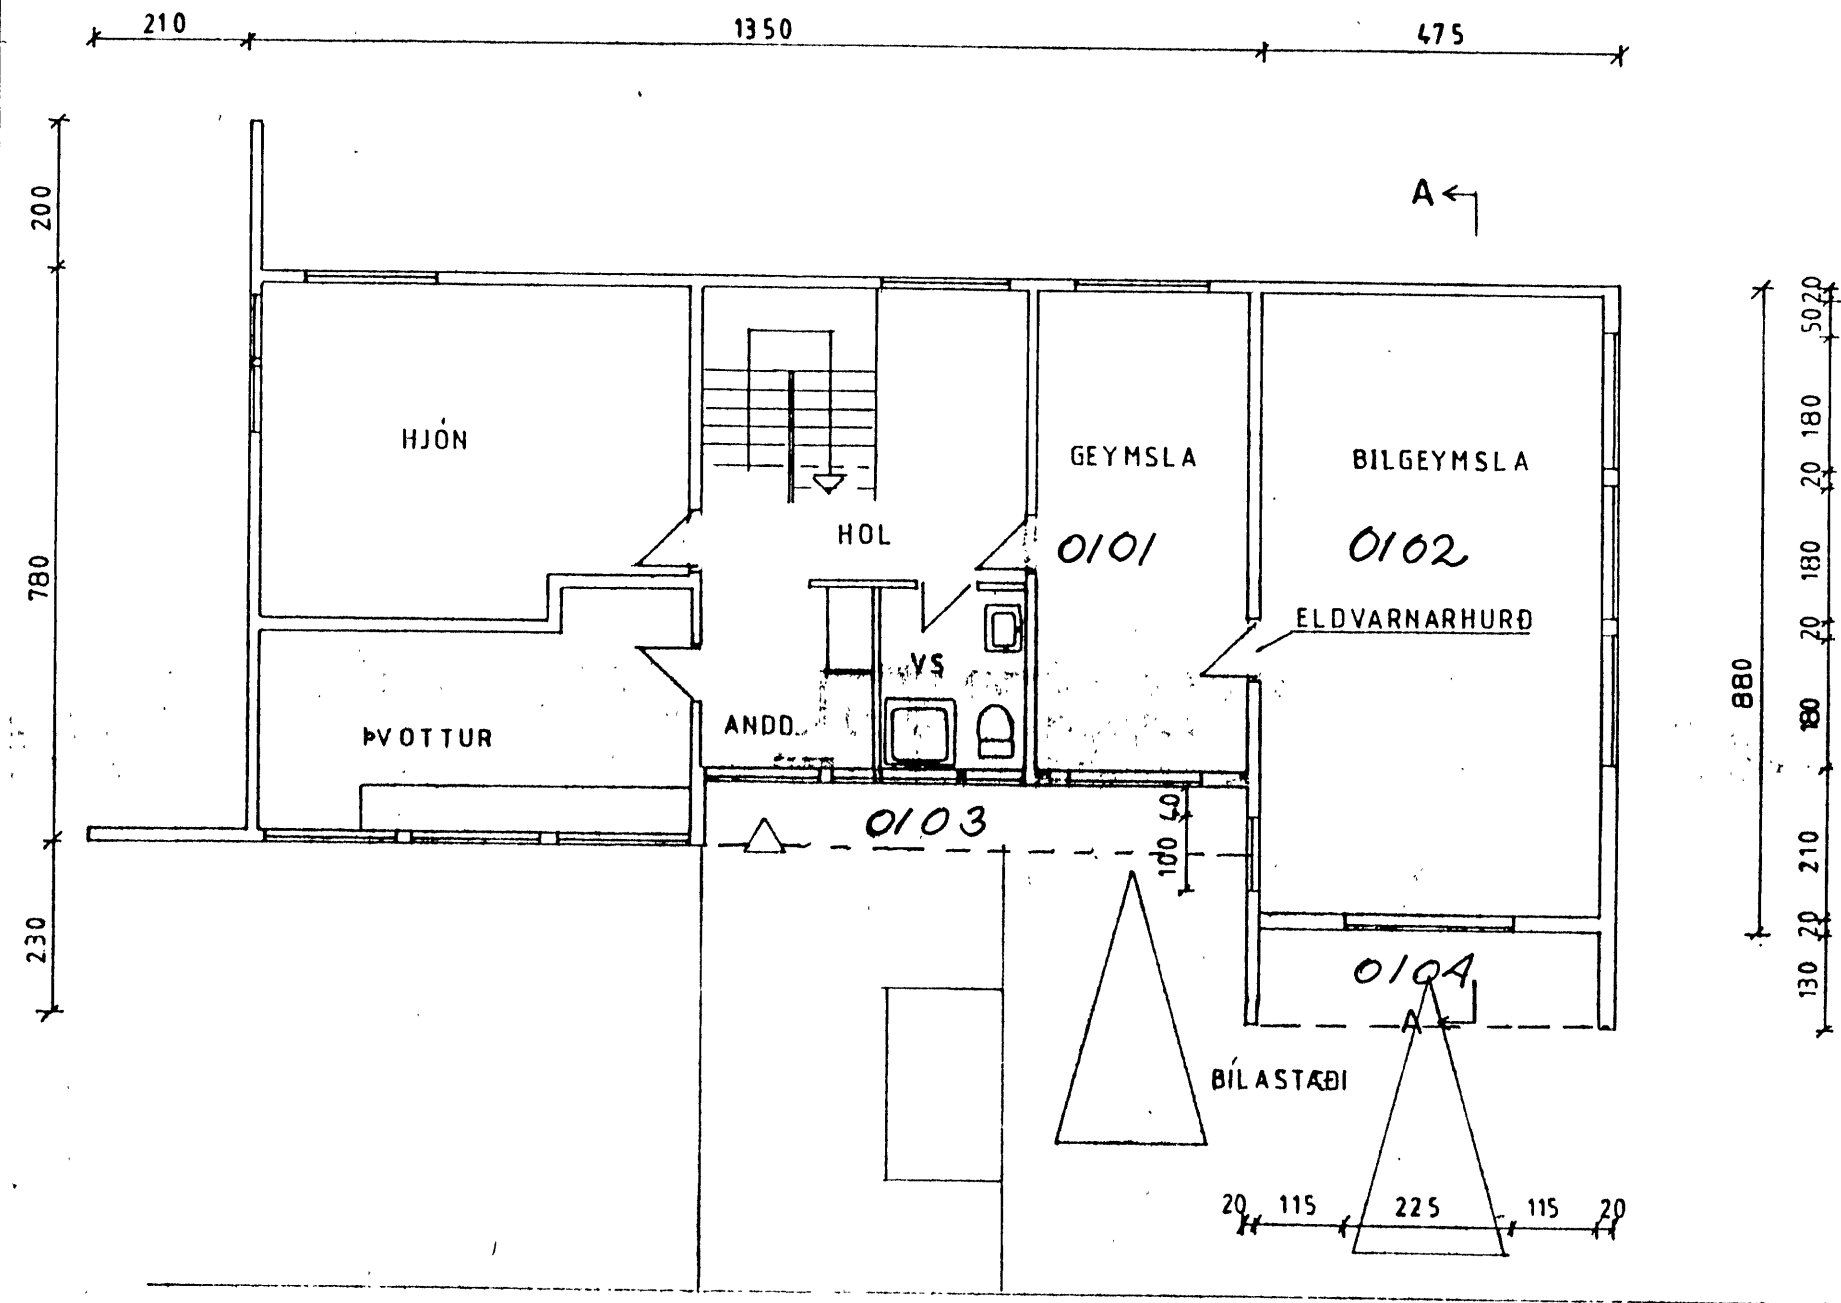

GRUNNMYND KJALLARA

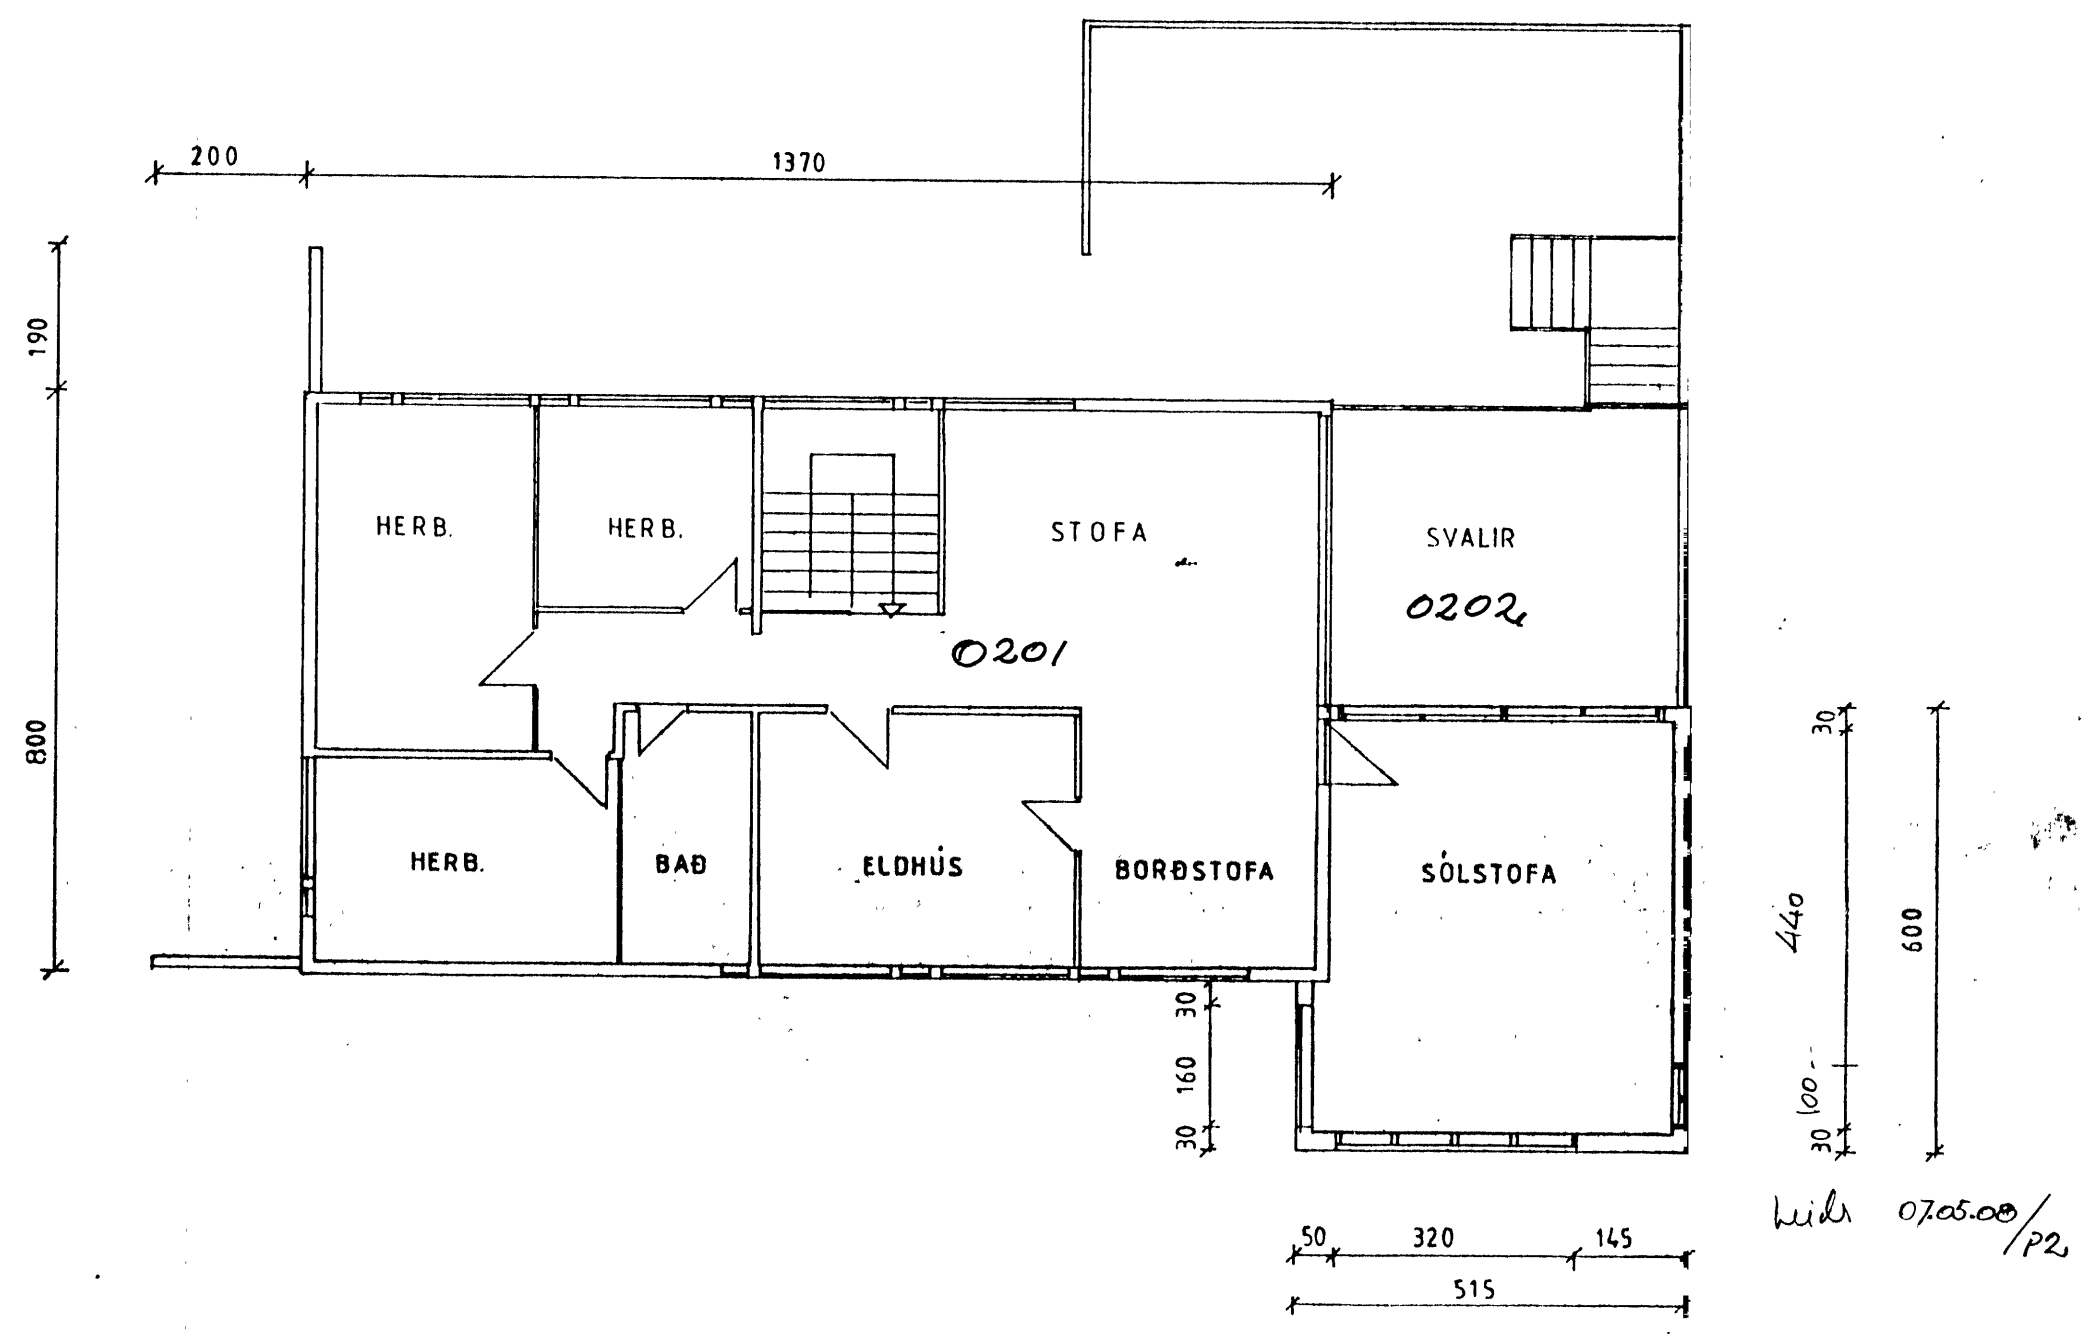

GRUNNMYND HÆÐAR

GLUGGUM Á VESTURHÍÐ DRETT 07.05.2008/p2

F			VERK
E			HÖFÐAVEGUR 5
D			VIÐBYGGING, GRUNNMYNDIR
C			BILGEYMSLA, SÓLSTOFA, SVALIR
B			
A	MARS'93		
BR.	DAGS	BREYTING	TEIKN. NR. 2 AF
			HANNAÐ J. J. TEIKNAD Jón Þ.
			KVARDI 1:100
			DAGS. SEPTEMBER 1990
			JÓN Þ. JAKOBSSON
			BYGGINGARTÆKNI FRÆÐINGUR