7775

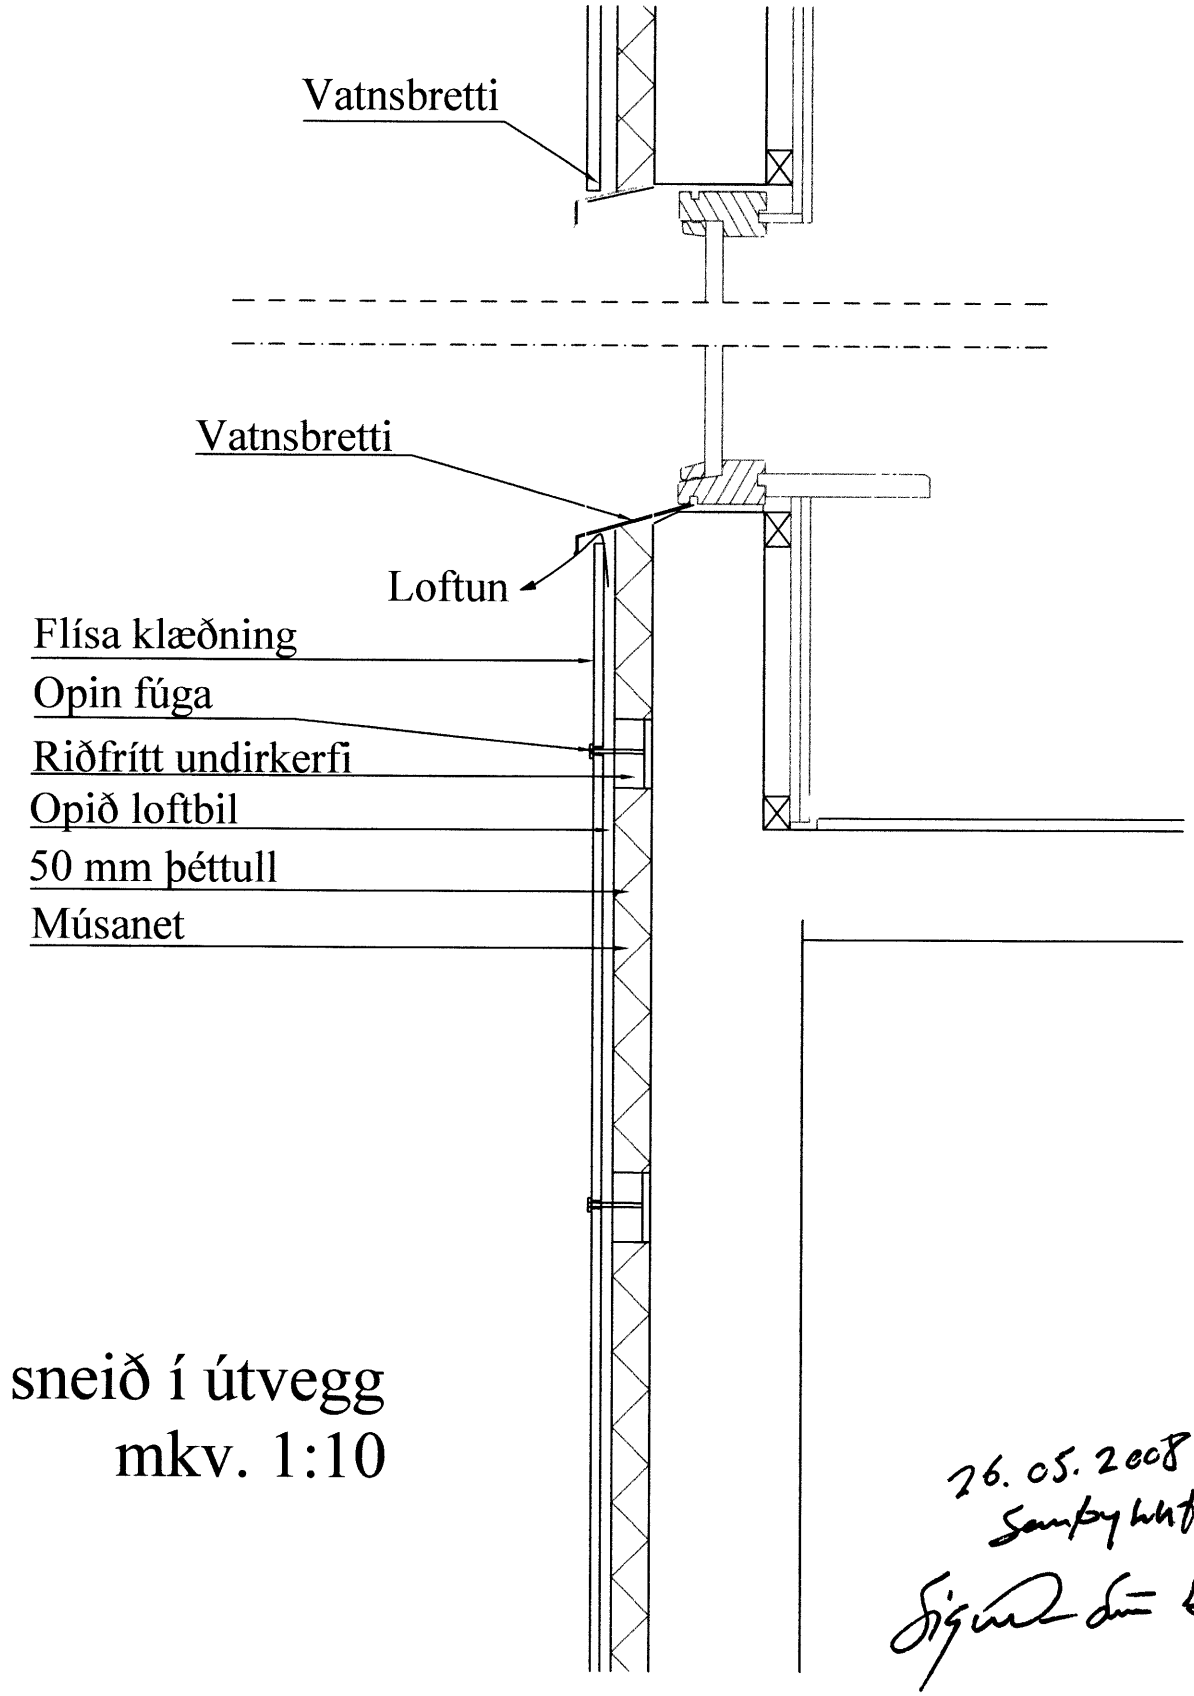

Lóðrétt sneið í útvegg
mkv. 1:10

16.05.2008
Samþykkt

SKÝRINGAR

BFTR | Samþ
mál nr

HÖFÐAVEGUR 5
900 VESTMANNAEYJAR

SÉRTEIKNING
SNIÐMYND

mkv. 1 10	
dags	
teikn af	
samþ	

Verk nr: 2008 -05
teikn nr: (99) 5.01