




Grunnmynd Hæð Mkv= 1:100

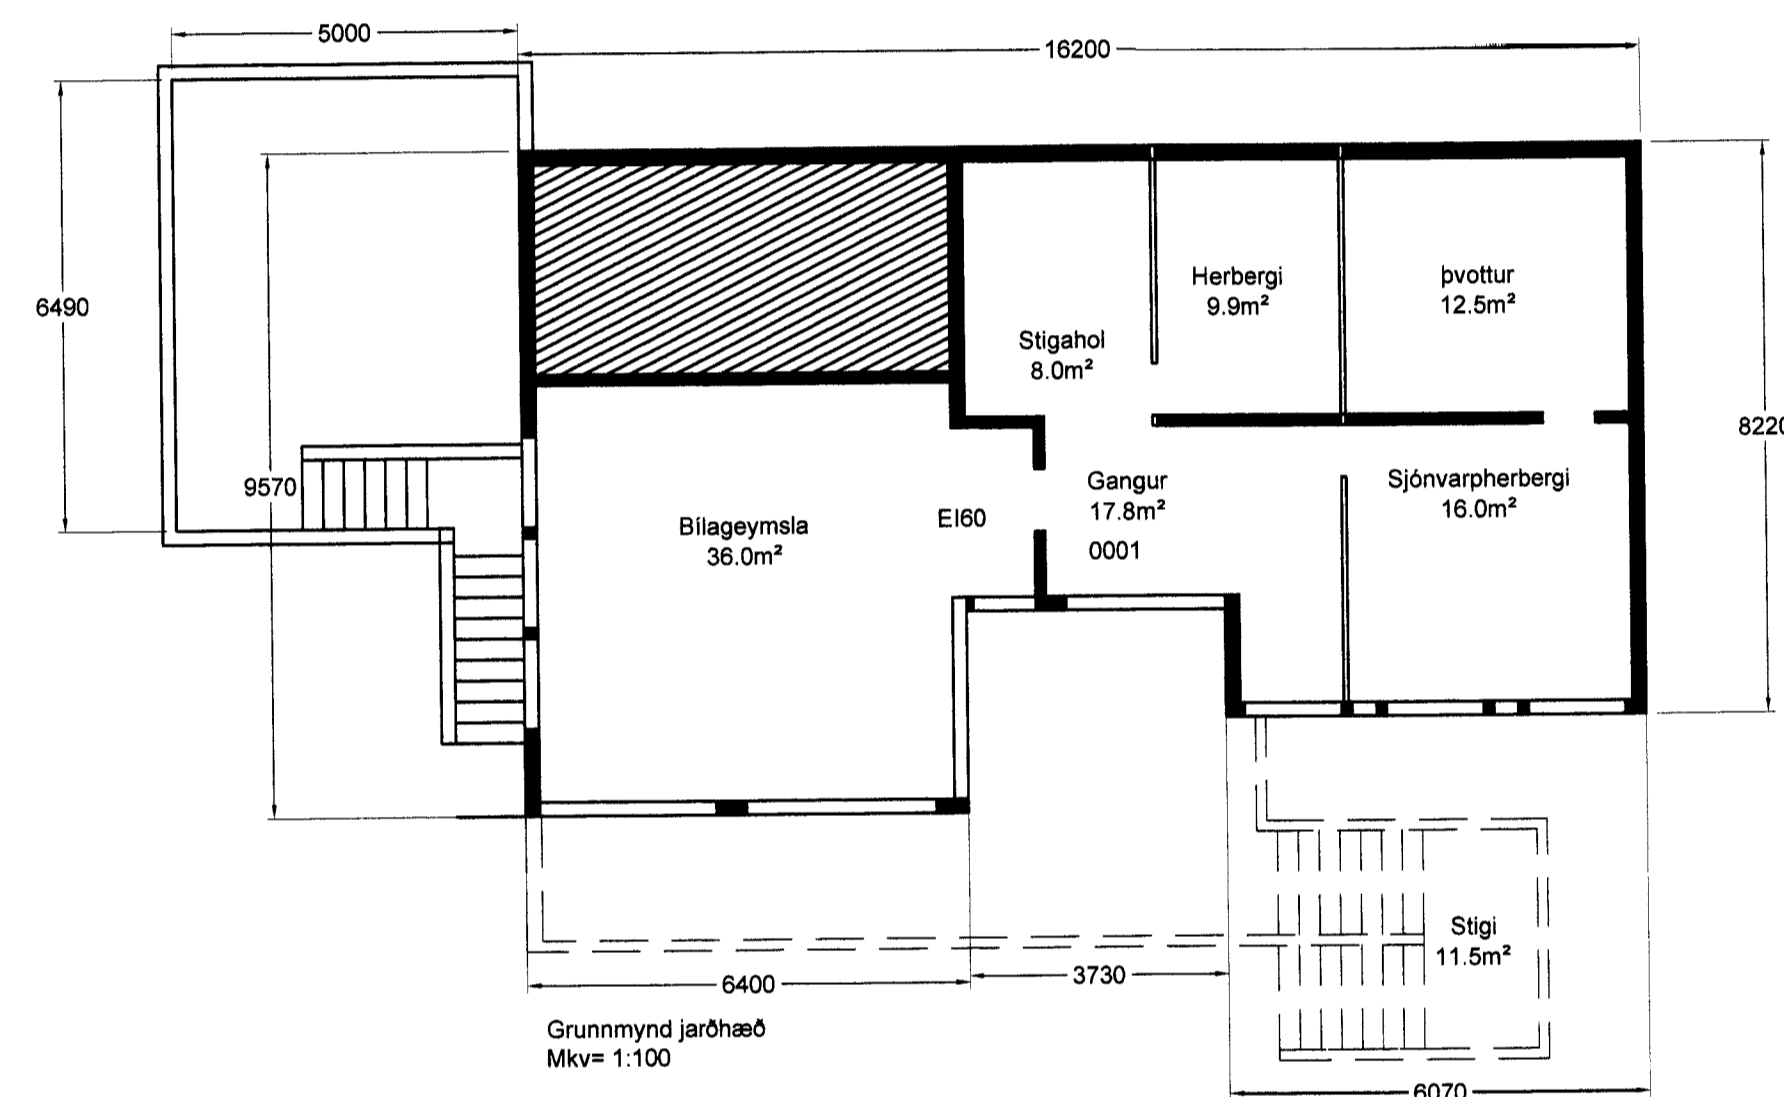


Grunnmynd jarðhæð Mkv= 1:100

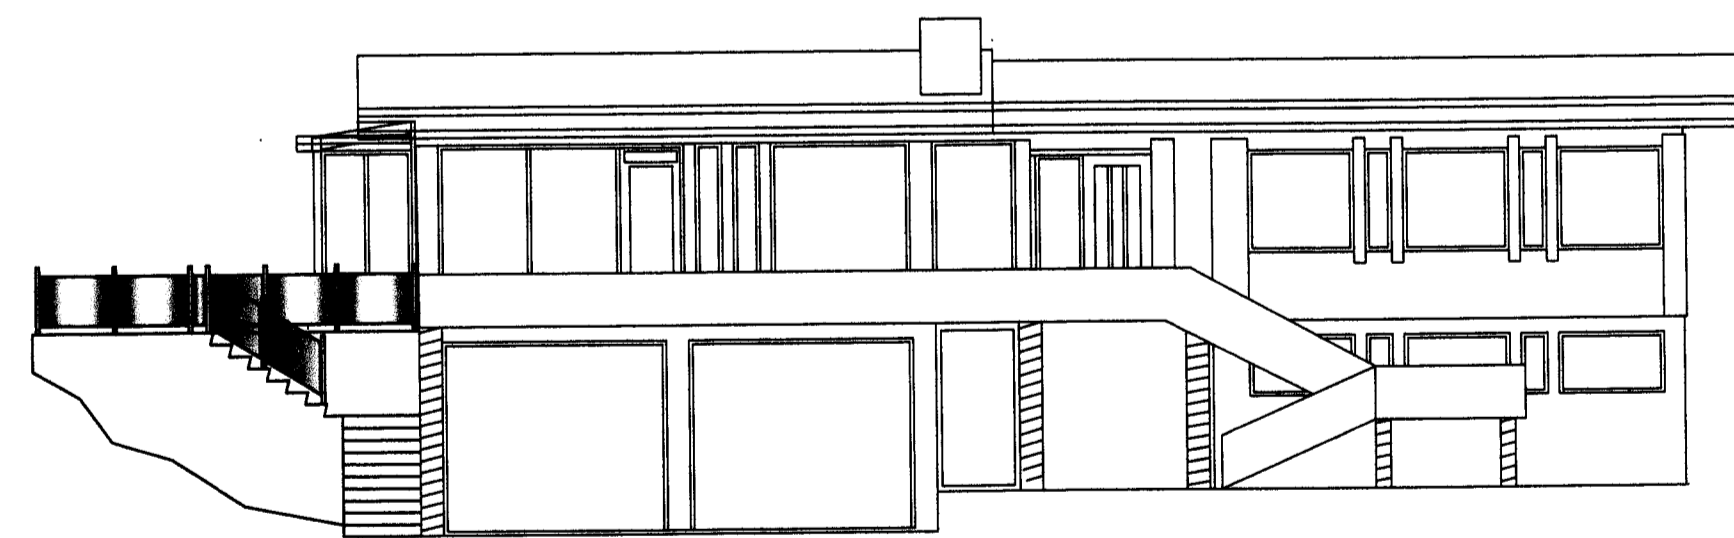


Vesturhlíð Mkv=1:100

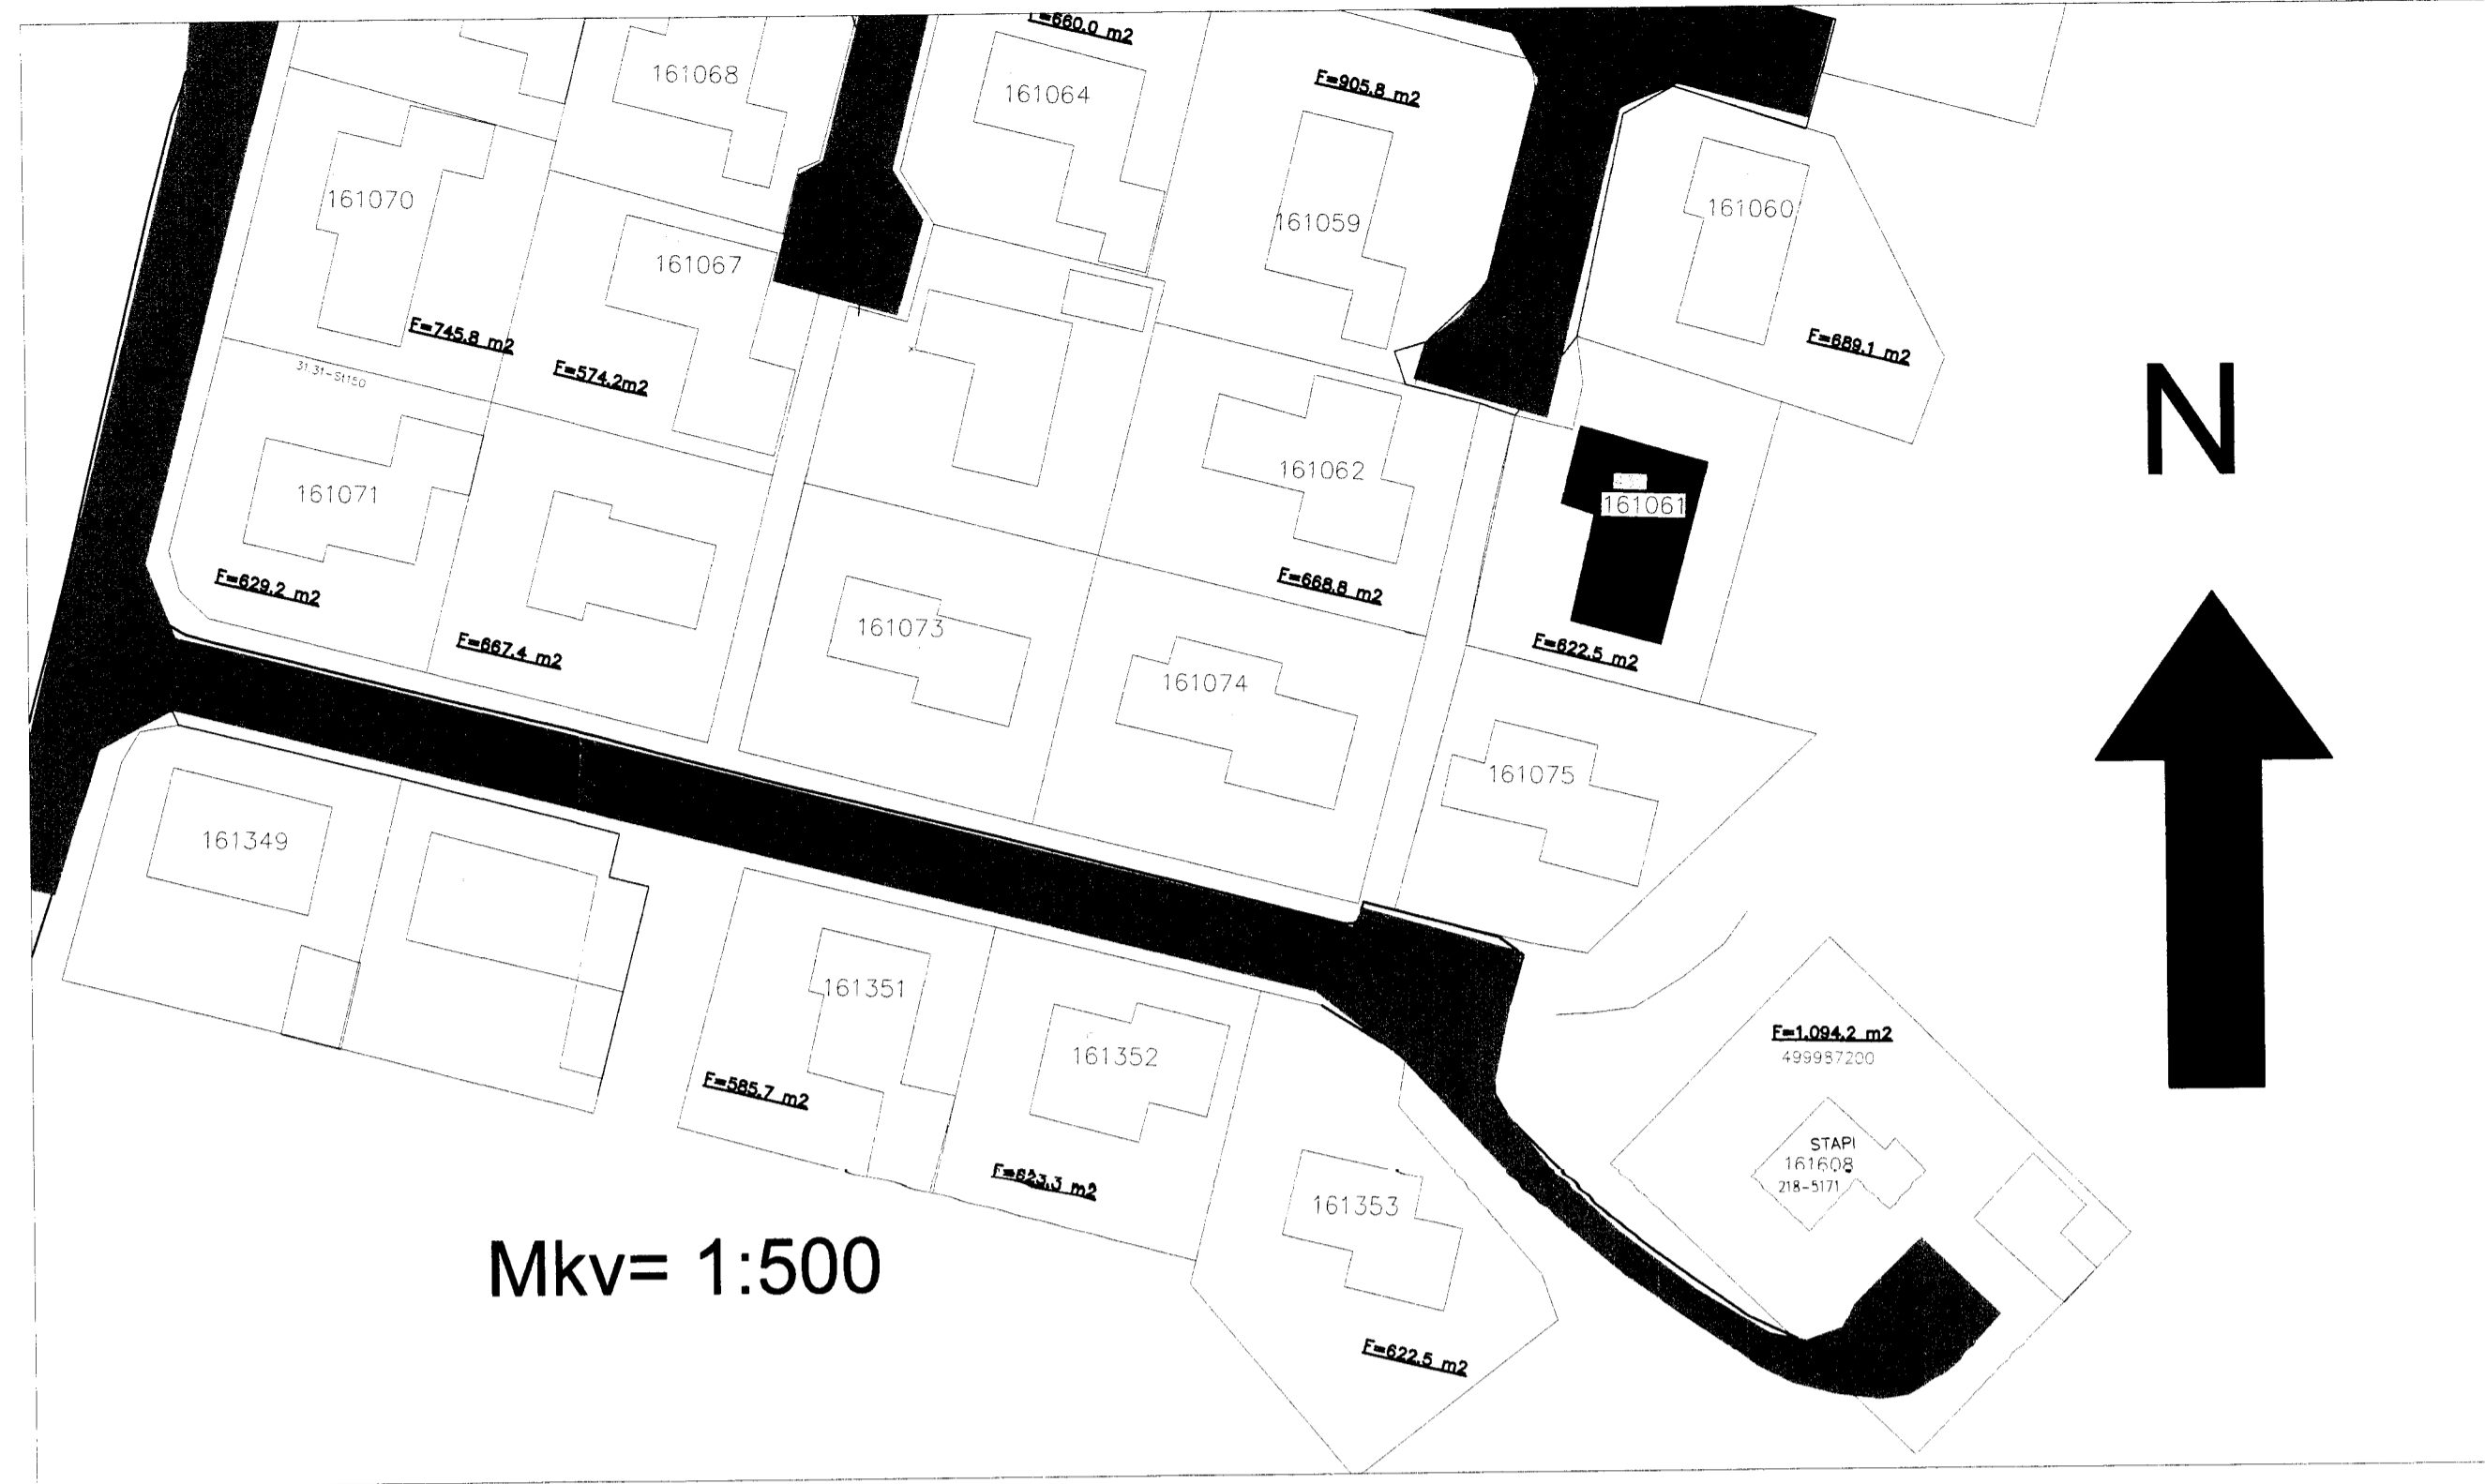


Mkv= 1:500

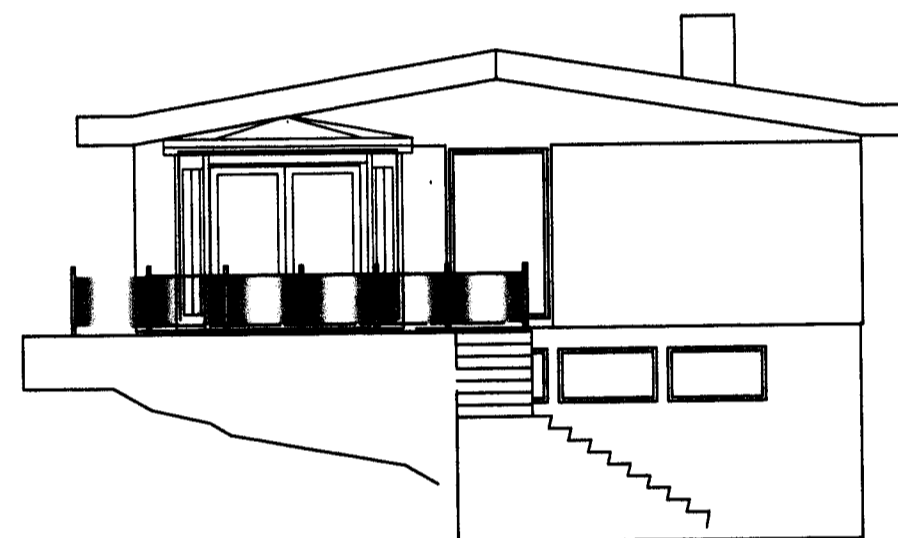


Norðurhlíð Mkv=1:100

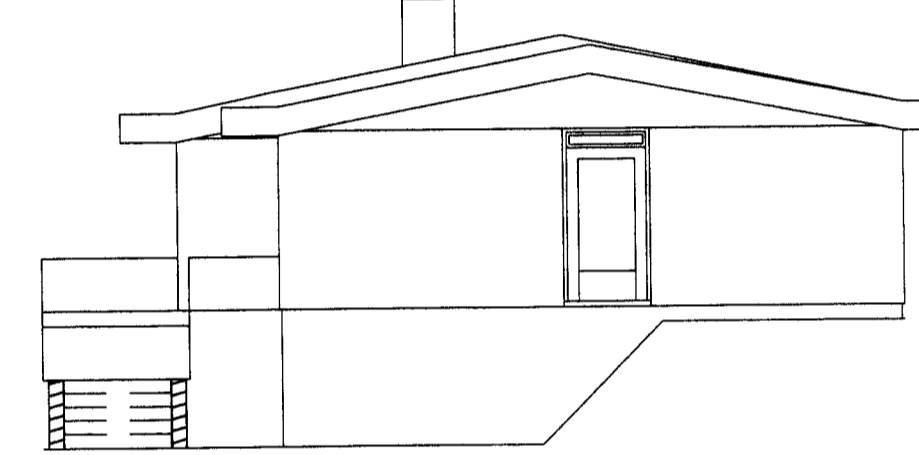

Suðurhlíð Mkv=1:100

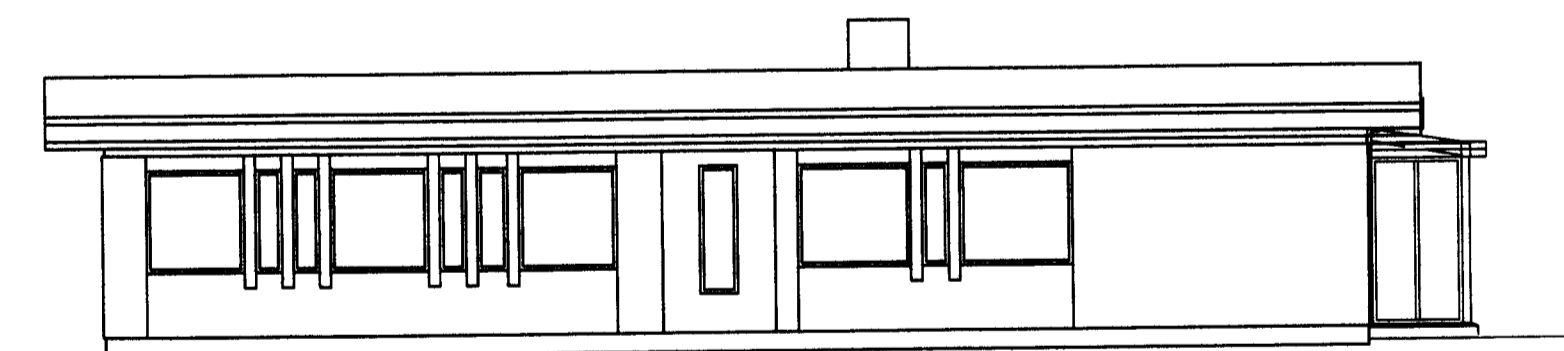

Austurhlíð Mkv=1:100

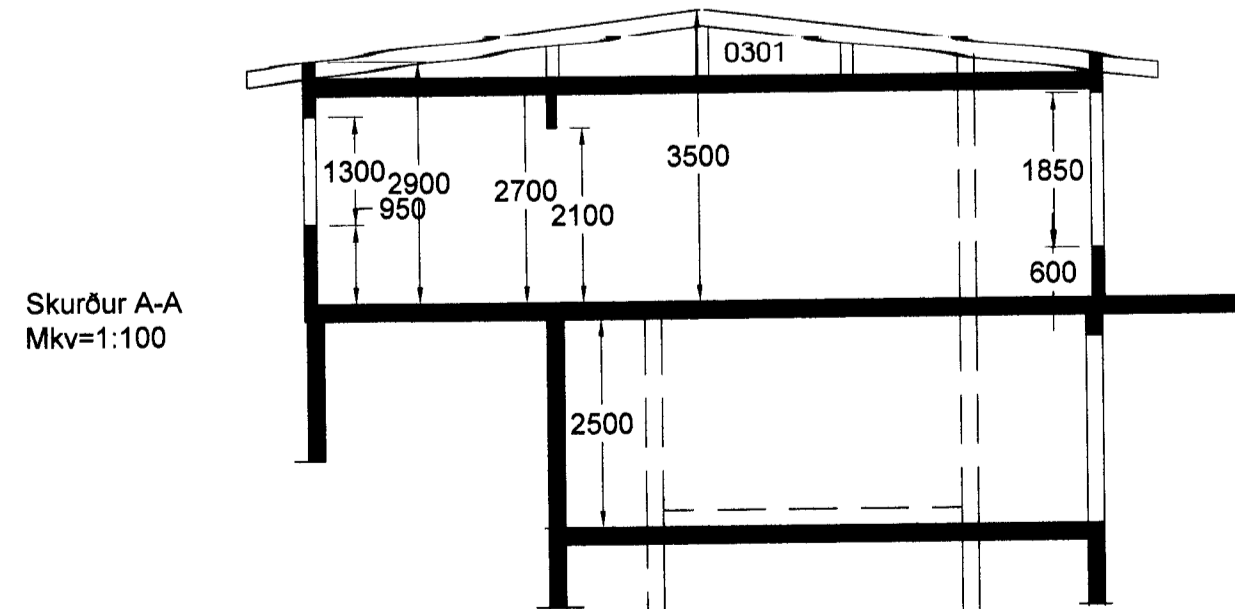

Skurður A-A Mkv=1:100

Sigurður S. Björnsson

NR DAGS. BREYTING

SKÝRINGAR

BYGGINGARLÝSING

ALMENN
HÖFÐAVEGUR 43C Í VESTMANNAEYJUM ER
STEINSTEYPTHÚS Á TVEIMUR HÆÐUM. NÚNA Á AÐ
BYGGJA GLUGGA TIL NORDUR UR STOFU ÁSAMT PALLI.

SÖKKLAR
STEYPTIR OG JÄRN BENTIR

PLÖTUR
STEYPTAR OG JÄRN BENTAR

ÚTVEGGIR
STEYPTIR OG JÄRN BENTIR. EINAGRÁÐIR AÐ INNAN MED
75mm PLASTI OG MÚRAÐIR.

INNVEGGIR
STEYPTIR VEGGIR Í FLOKKI 1: STEYPTIR OG
MÚRHÚÐARIR
LÆTTIR VEGGIR Í FLOKKI 1: 2X13mm GIFS, 100mm
BLIKKSTODIR, STEINULL 100mm OG 2X13mm GIFS

ÞAK
STEYPT PLATA OG ÞAK STÓLAÐ Á HANA
ÞAKJÄRN
BORÐAKLÆÐNING 25X150mm
LOFTUN
SPERRUR 50X200mm c/c 60cm STÓLAÐ Á STEYPTA
PLÖTU
STEYPT PLATA

GLUGGAR
TRÉGLUGGAR MED TVÖFOLDU GLERI

LAGNALEIÐIR
FRÄRENNSLIPPIPUR Í VEGGJUM OG Í SÖKKLI
HITAKERFI OFNAR LAGNIR Í VEGGJUM OG SJÁANLEGAR
NEYSLUVATNSKERFI LAGNIR Í VEGGJUM OG
UTANÁLIGGJANDI

BRUNAVARNIR
EI-CS30 30 MÍN BRUNAHURÐ REYKÞÉTT OG
SJÁLLOKANDI
EI60 60 MÍN BRUNAVEGGUR
R REYKSKYNJARI
BO BJÖRGUNAROP

STÆRÐIR SJÁ SKRÁNINGATÓFLU.

tpz teiknistofa
Kirkjuvegi 23 900 Vestmannaeyjum
Sími 481-2711
tpz@teiknistofa.is
www.teiknistofa.is

Verkheiti
HÖFÐAVEGUR 43C
VESTMANNAEYJUM

Verkefni

ADALUPPDÆTTIR

ÚTG. DAGS	HANNAÐ	VERK.NR
26.03.13	BB	1311
YFIRFARID	TEIKNAD	Mælikvarði
	HT	1:100
TEIKN. NR	BREYTING	1:500
101		
Samþykkt		