


HÖFÐAVEGUR 27

HÖFÐAVEGUR 29

HÖFÐAVEGUR 31

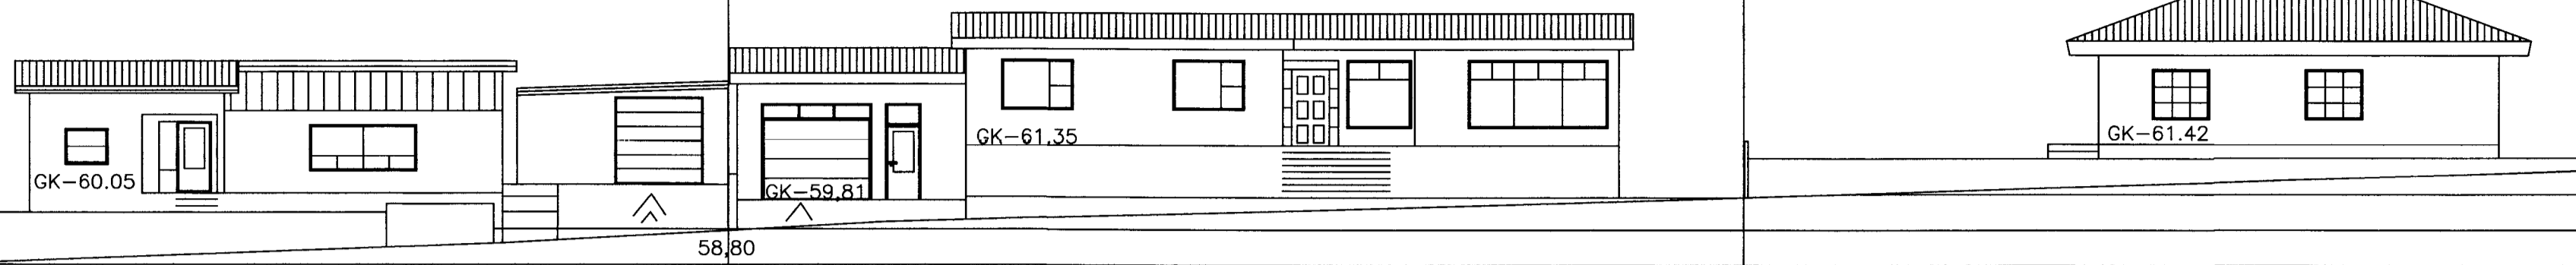

Signal 8-87

HÖFÐAVEGUR 29
Landnúmer 161045

NÝ BÍLGEYMSLA ER SAMBYGGÐ ÍBÚÐARHÚSI.
BÍLGEYMSLAN ER STADSTEYPT MED 14° TVÍHALLA RISPAKI
BÍLGEYMSLA ER SÉRSTÆTT BRUNAHÓLF.

BYGGINGARLÝSING

UNDIRSTÖÐUR
-200mm JÁRNBENT STEINSTEYPA, EINANGRAD MED 75mm SÖKKULPLÖTU
-ÞJÖPPUD FYLING

BÖTNPLATA
-150mm JÁRNBENT STEINSTEYPA EINANGRUD MED 75mm JARDV.PLÖTU
-ÞJÖPPUD FYLING
-YFIRBORD VÉLSLIPAD


ÚTVEGGIR
-180mm JÁRNBENT STEINSTEYPA
-EINANGRADIR AD UTAN MED 100mm VEGGPLÖTU OG KLETT.

ÞAK
-50x225mm SPERRUR, UPPSTÓLAD Á JÁRNBENTA STEINSTEYPU
-BÁRU-ALUZINK KLÆDNING, 2 x SAMANLÍMDUR ÞAKPAPPI, BORDAKL.
-25mm LOFTBIL.
-200mm ÞAK-EINANGRUN, RAKASPERRA OG GIPSKLÆDNING
-LOFTUN Á ÞAKI UM 25mm PLASTRÖR Í ÖLL SPERRUBIL


GLUGGAR
-PVC-GLUGGAR MED TVÖFÖLDU EINANGRUNARGLERI
-OPNANLEGT FAG, BREIDD AMK 500mm OG HÆÐ 500mm

LEIÐNITAP
-GÓLFPLATA 0,3W/m °K
-ÚTVEGGIR 0,37W/m °K
-ÞAK 0,2W/m °K
-GLUGGAR 2,9W/m °K
-HURDIR 0,2W/m °K


STÆRDIR
-BÍLGEYMSLA 41m² NETTÓ 44,1m² BRÚTTÓ

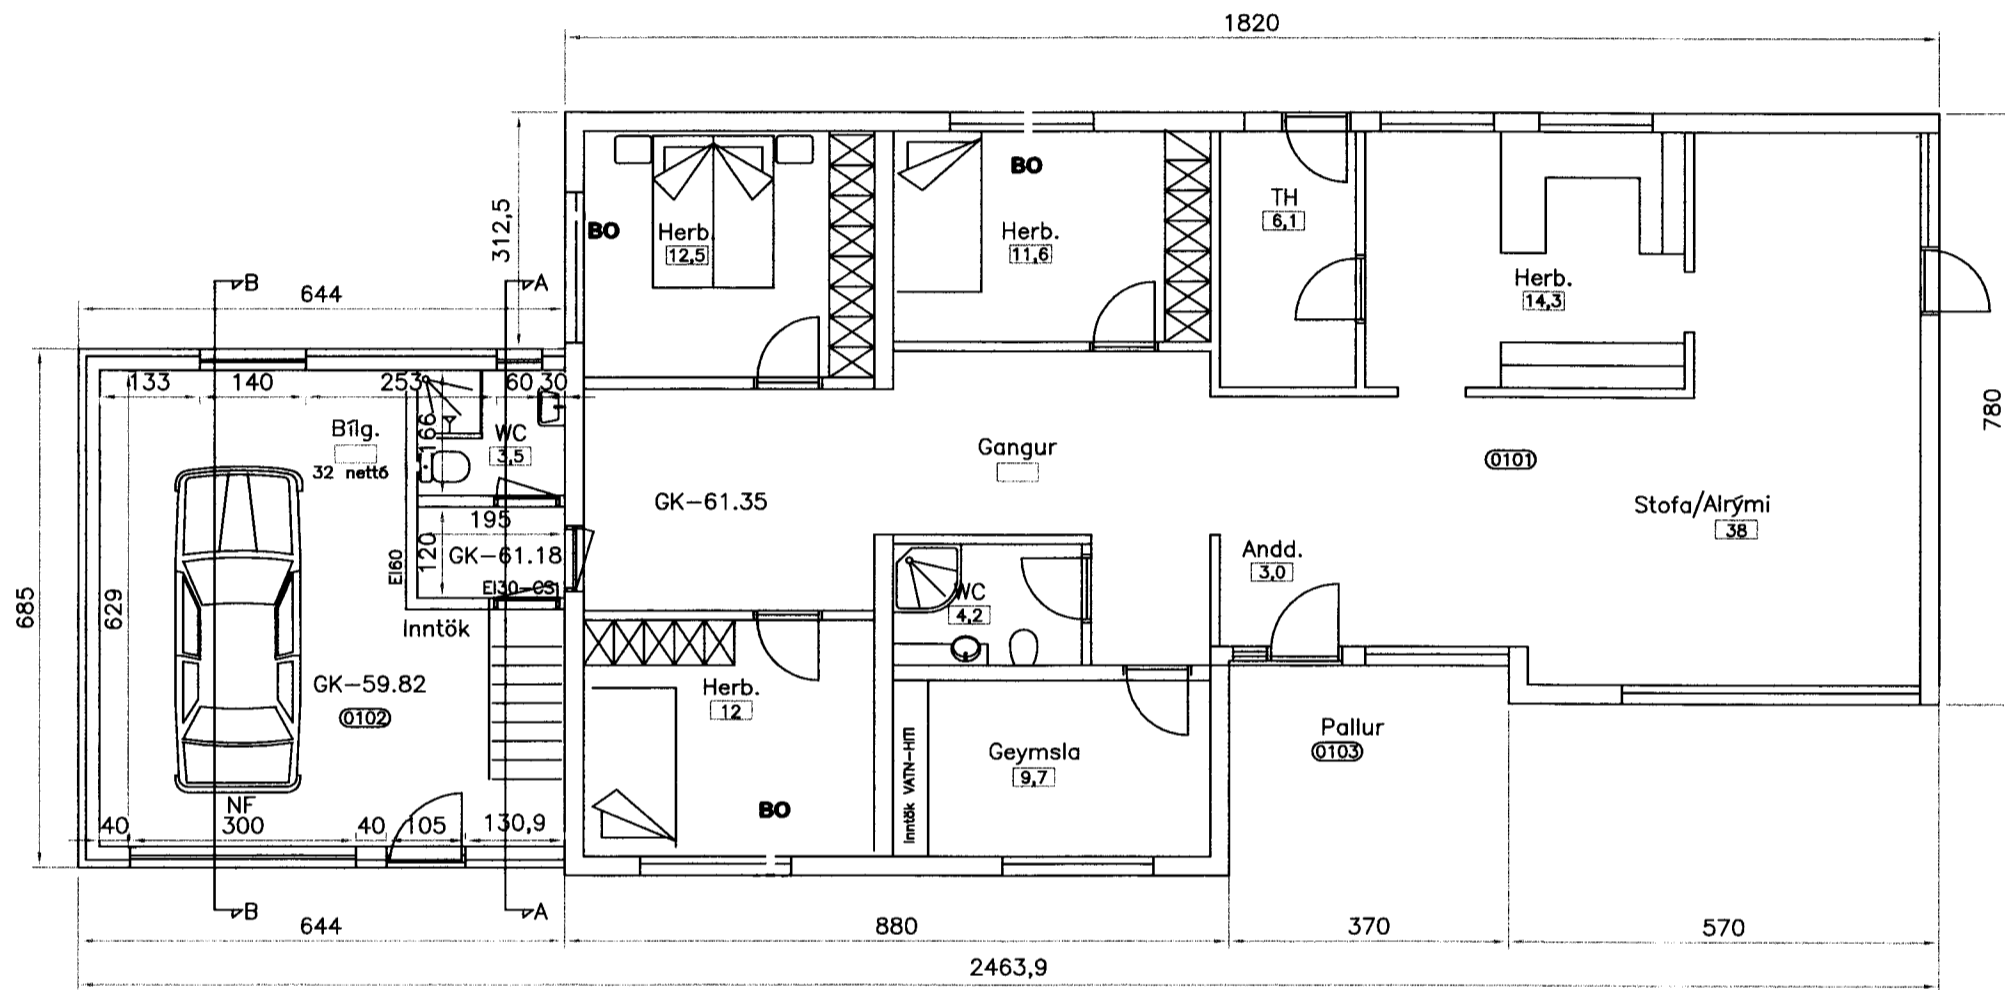

GRUNNMYND 1:100

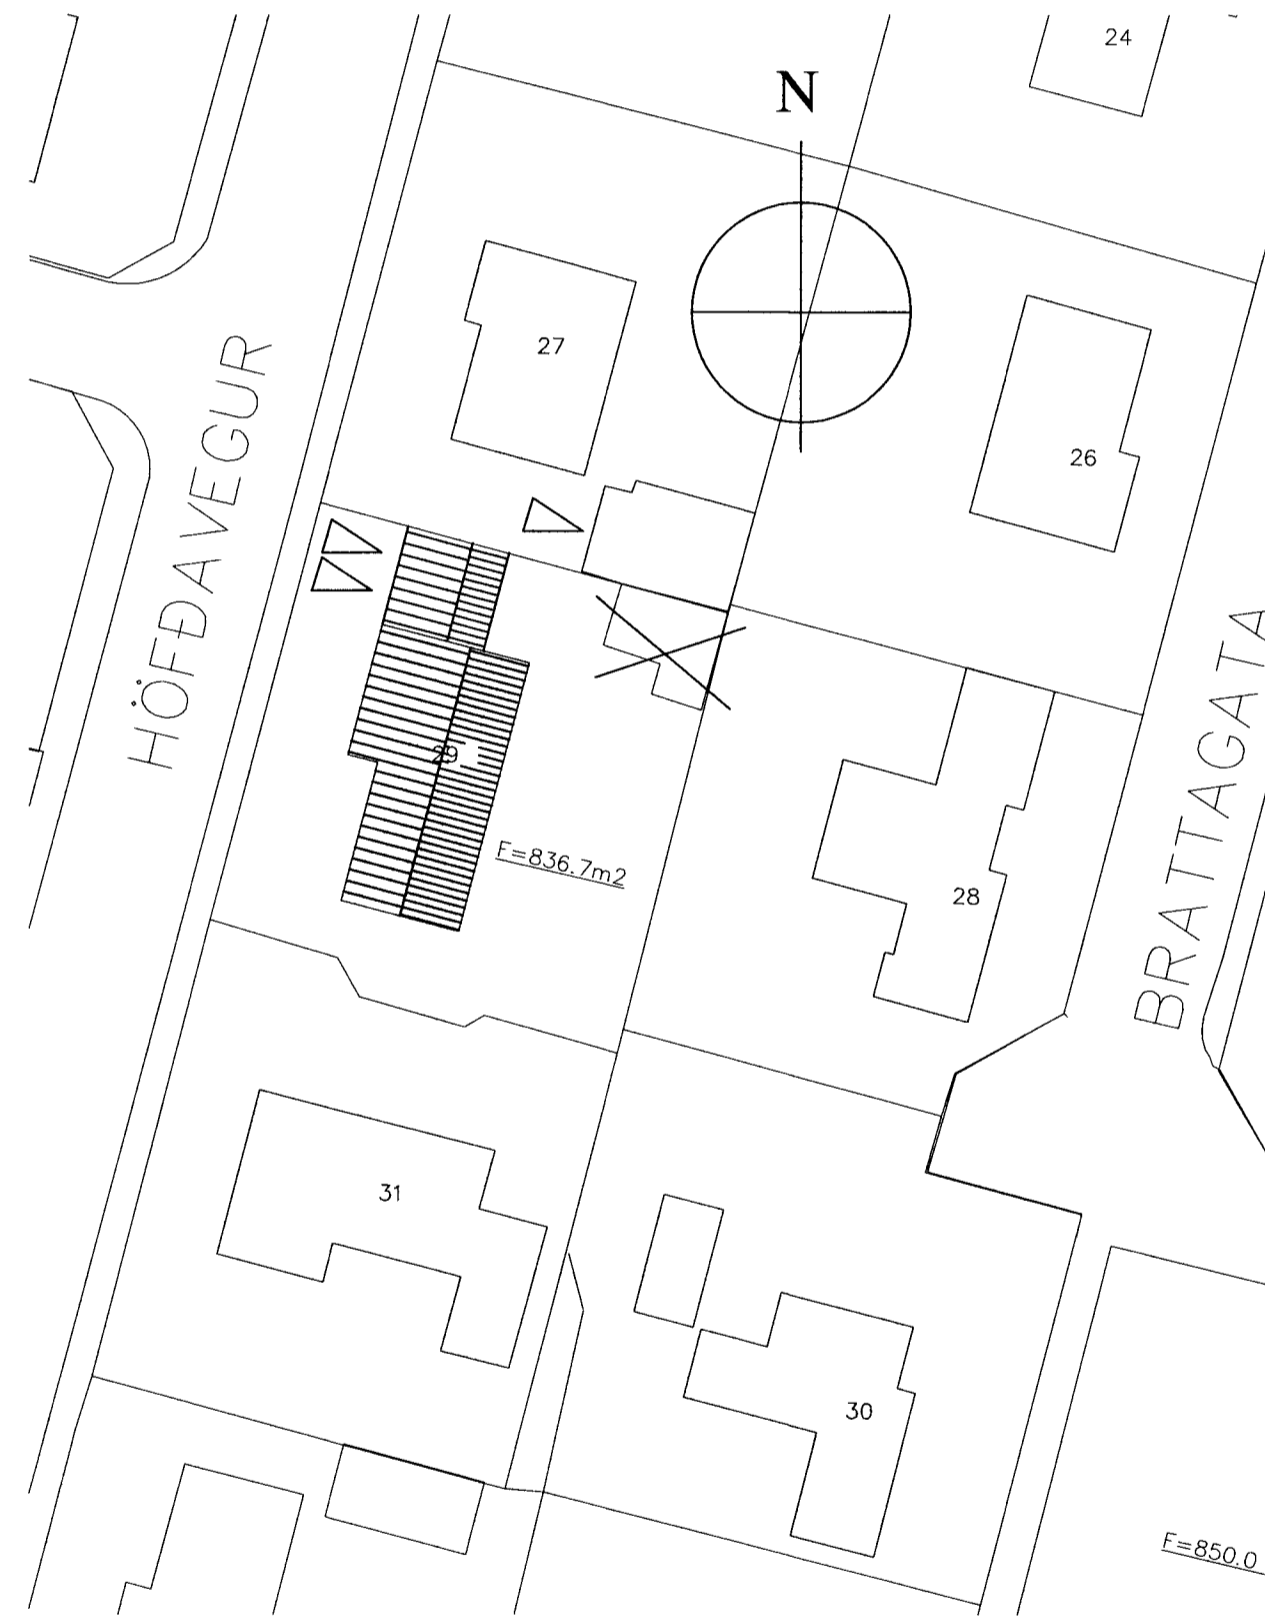

AFSTÖÐUMYND 1/500

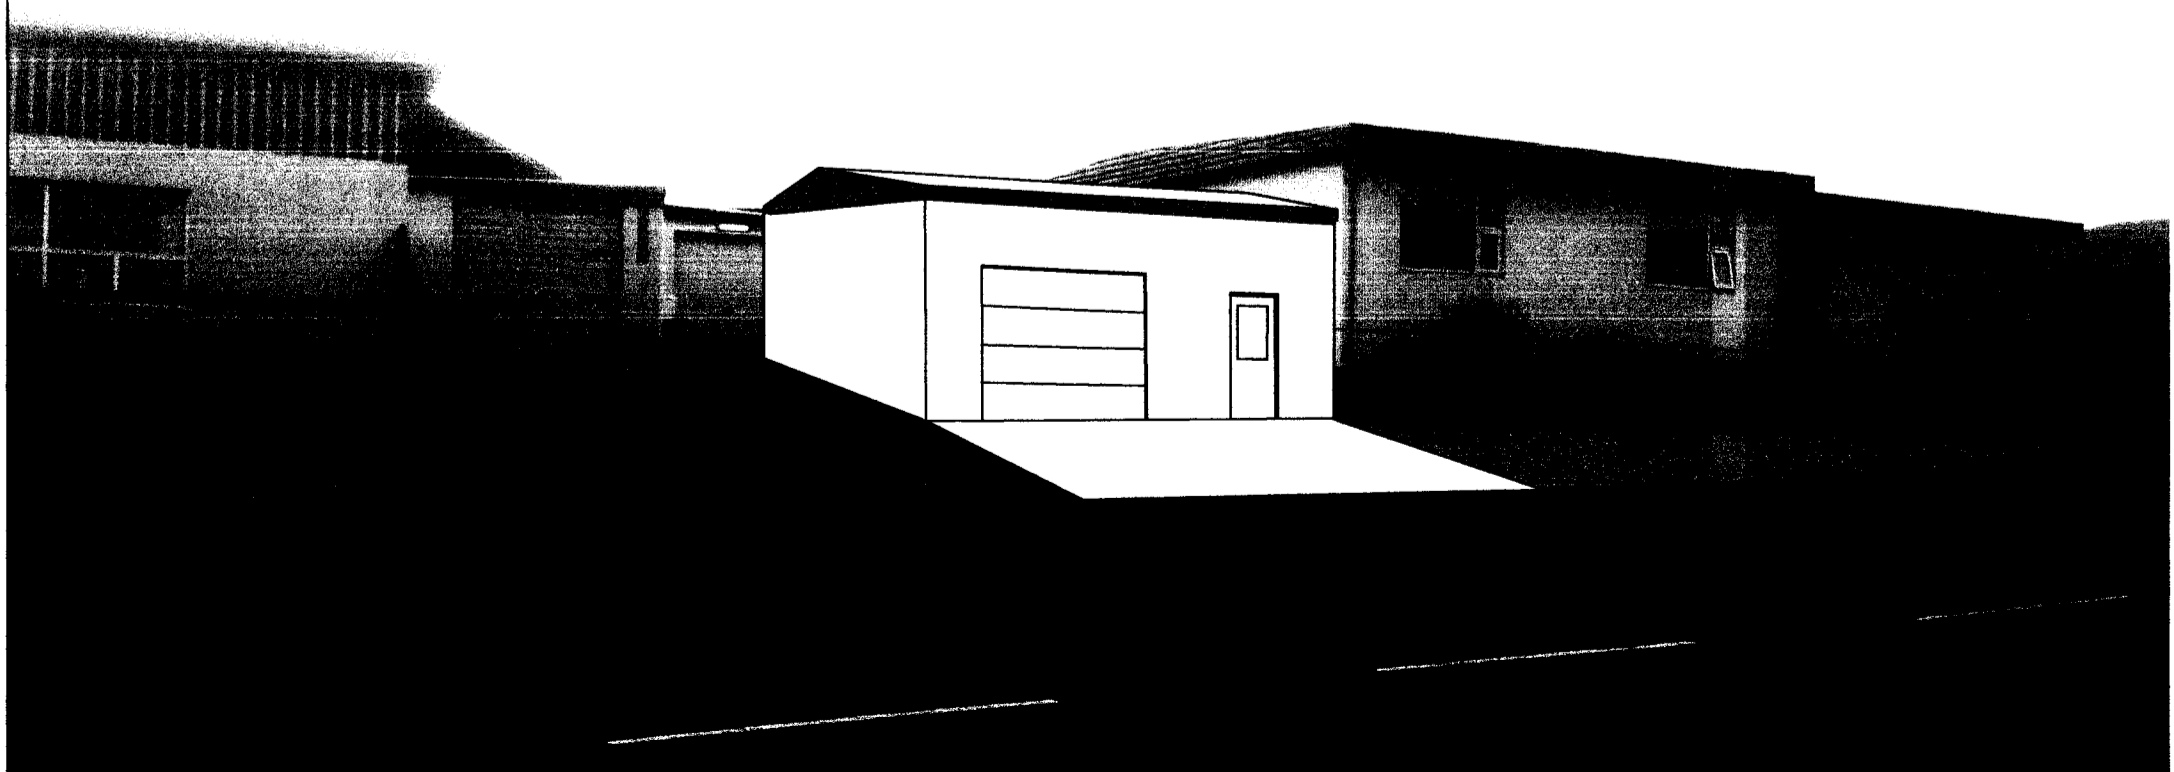

VERKHEITI				
Höfðavegur 29				
HEITI TEIKNINGAR				VERK NR
Bílgeymsla - viðbygging				07-2015
				TEIKNING NR
				001
HANNAÐ	TEIKNAD	YFIRFARID	DAGS	KVARDI
			08.05.2015	1:100
BREYTT	1	2	3	4
				5