

NR	DAGS.	BREYTING
A		
B		
C		
D		
E		
F		
G		
H		

SKÝRINGAR

Teiknistofa PZ ehf
Ráðgjafarverkfræðipjónusta





Kirkjuvegj 23 900 Vestmannaeyjum Sími 481-2711 Fax 481-3076
Heimasíða <http://www.teiknistofa.is> Netfang pz@teiknistofa.is

Verkefni
HÓLAGATA 12
VESTMANNAEYJUM

Verkefni
BURÐARVIRKI
GRUNNMYND OG SNIÐ UNDIRSTÖÐUR

Dags.	Hannað	Verk.nr	Mælikvarði
28.02.06	BB	0501	1:50 1:10
Yfirfarið	Teiknað	Teikn.nr	Breyting
	BB	202	

Sambýkkt *Sigurður Ág* 47-270963-5449

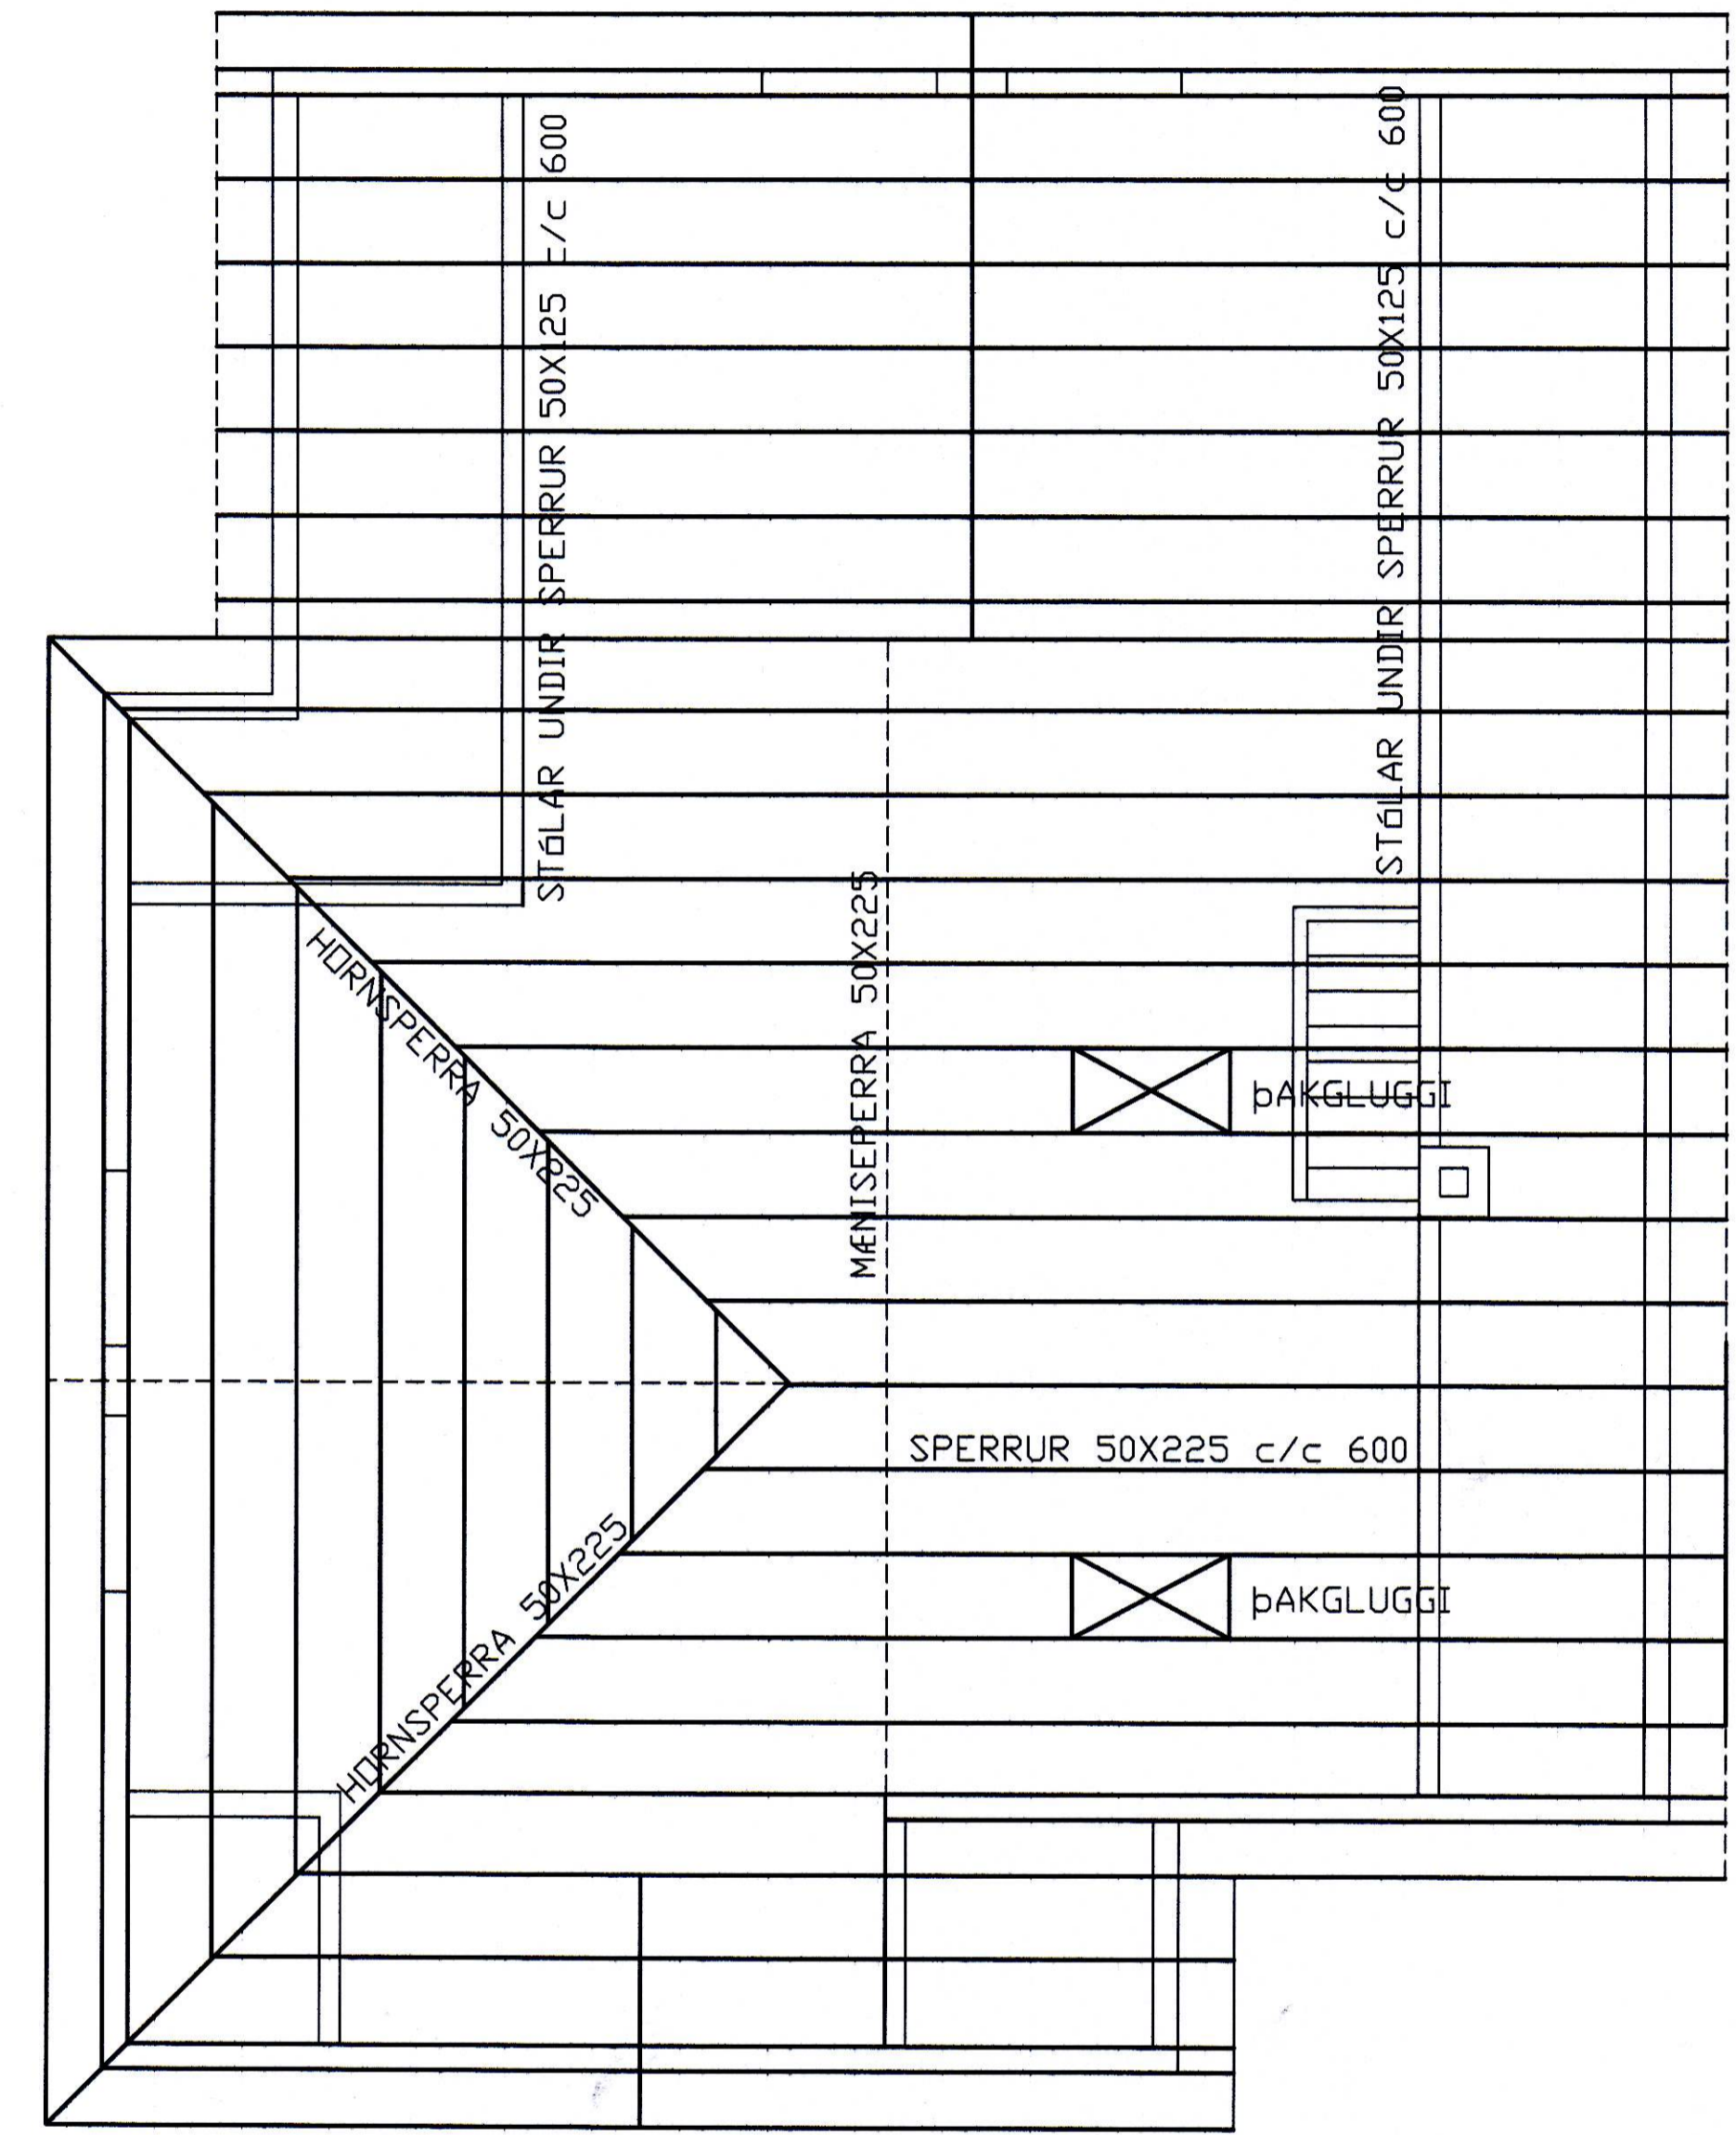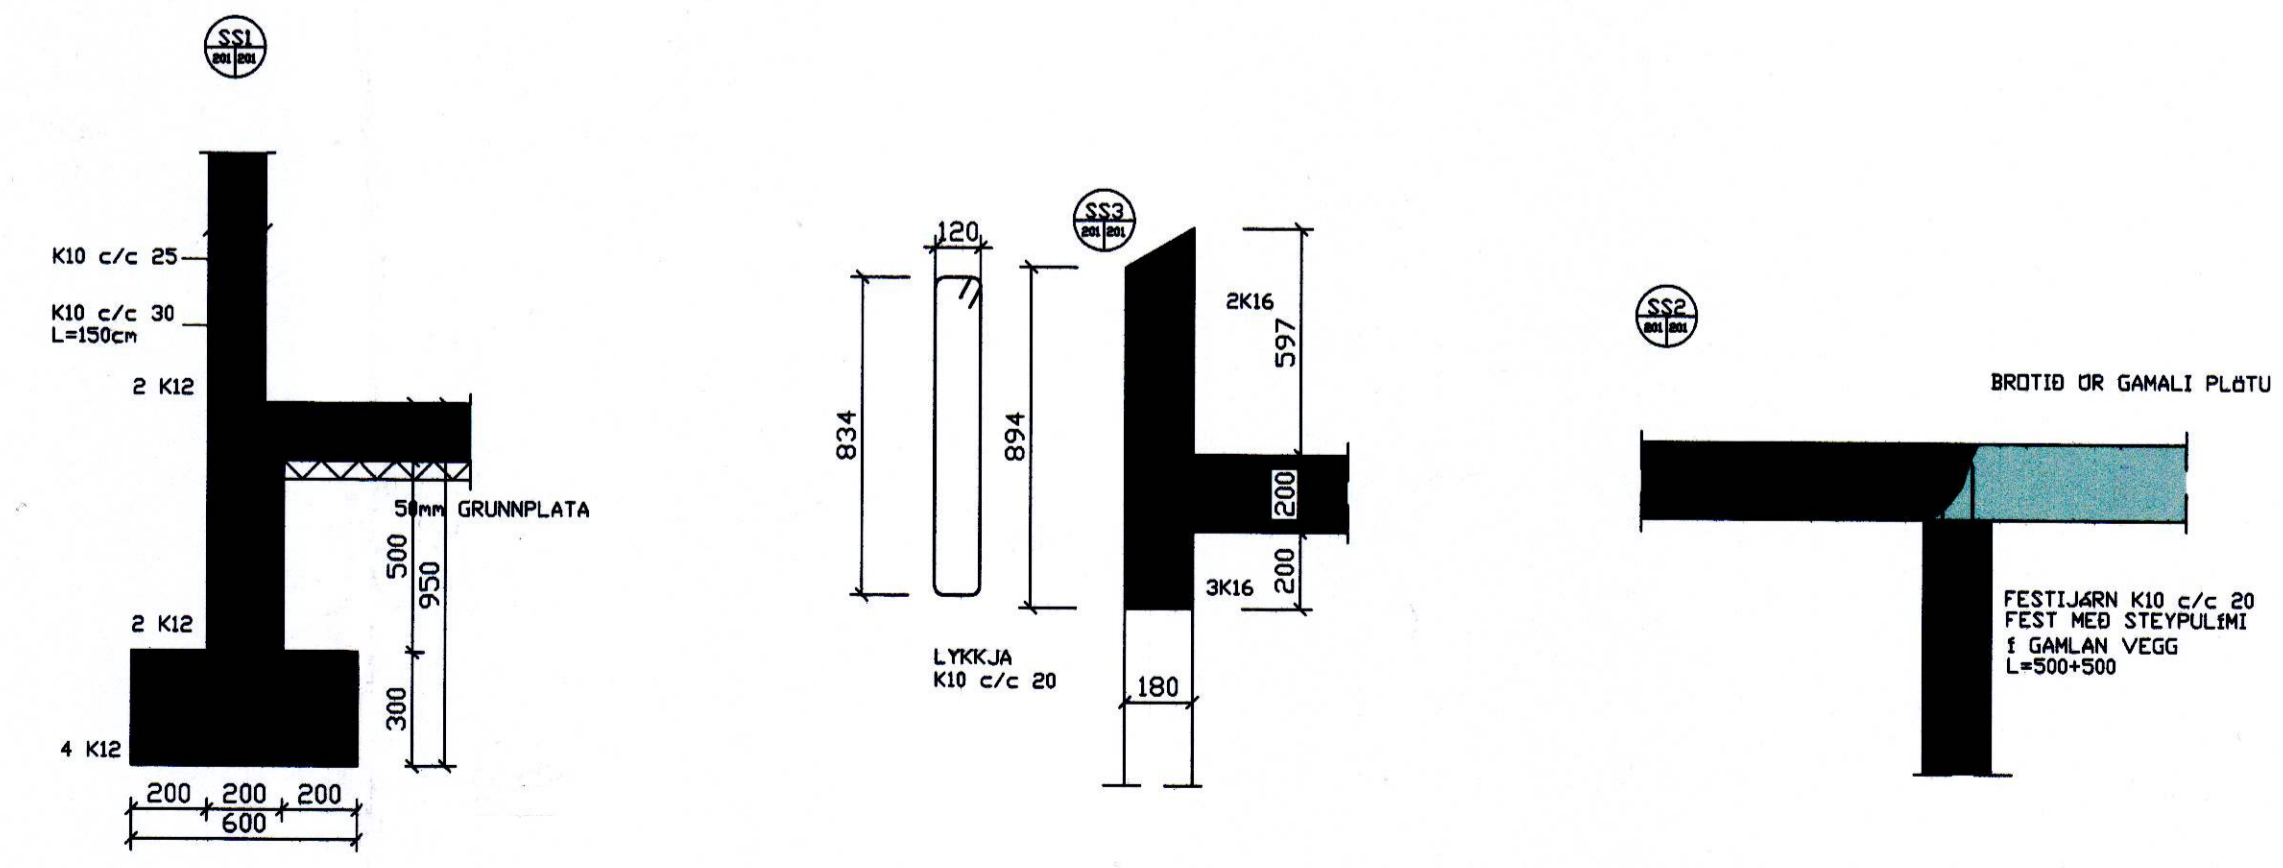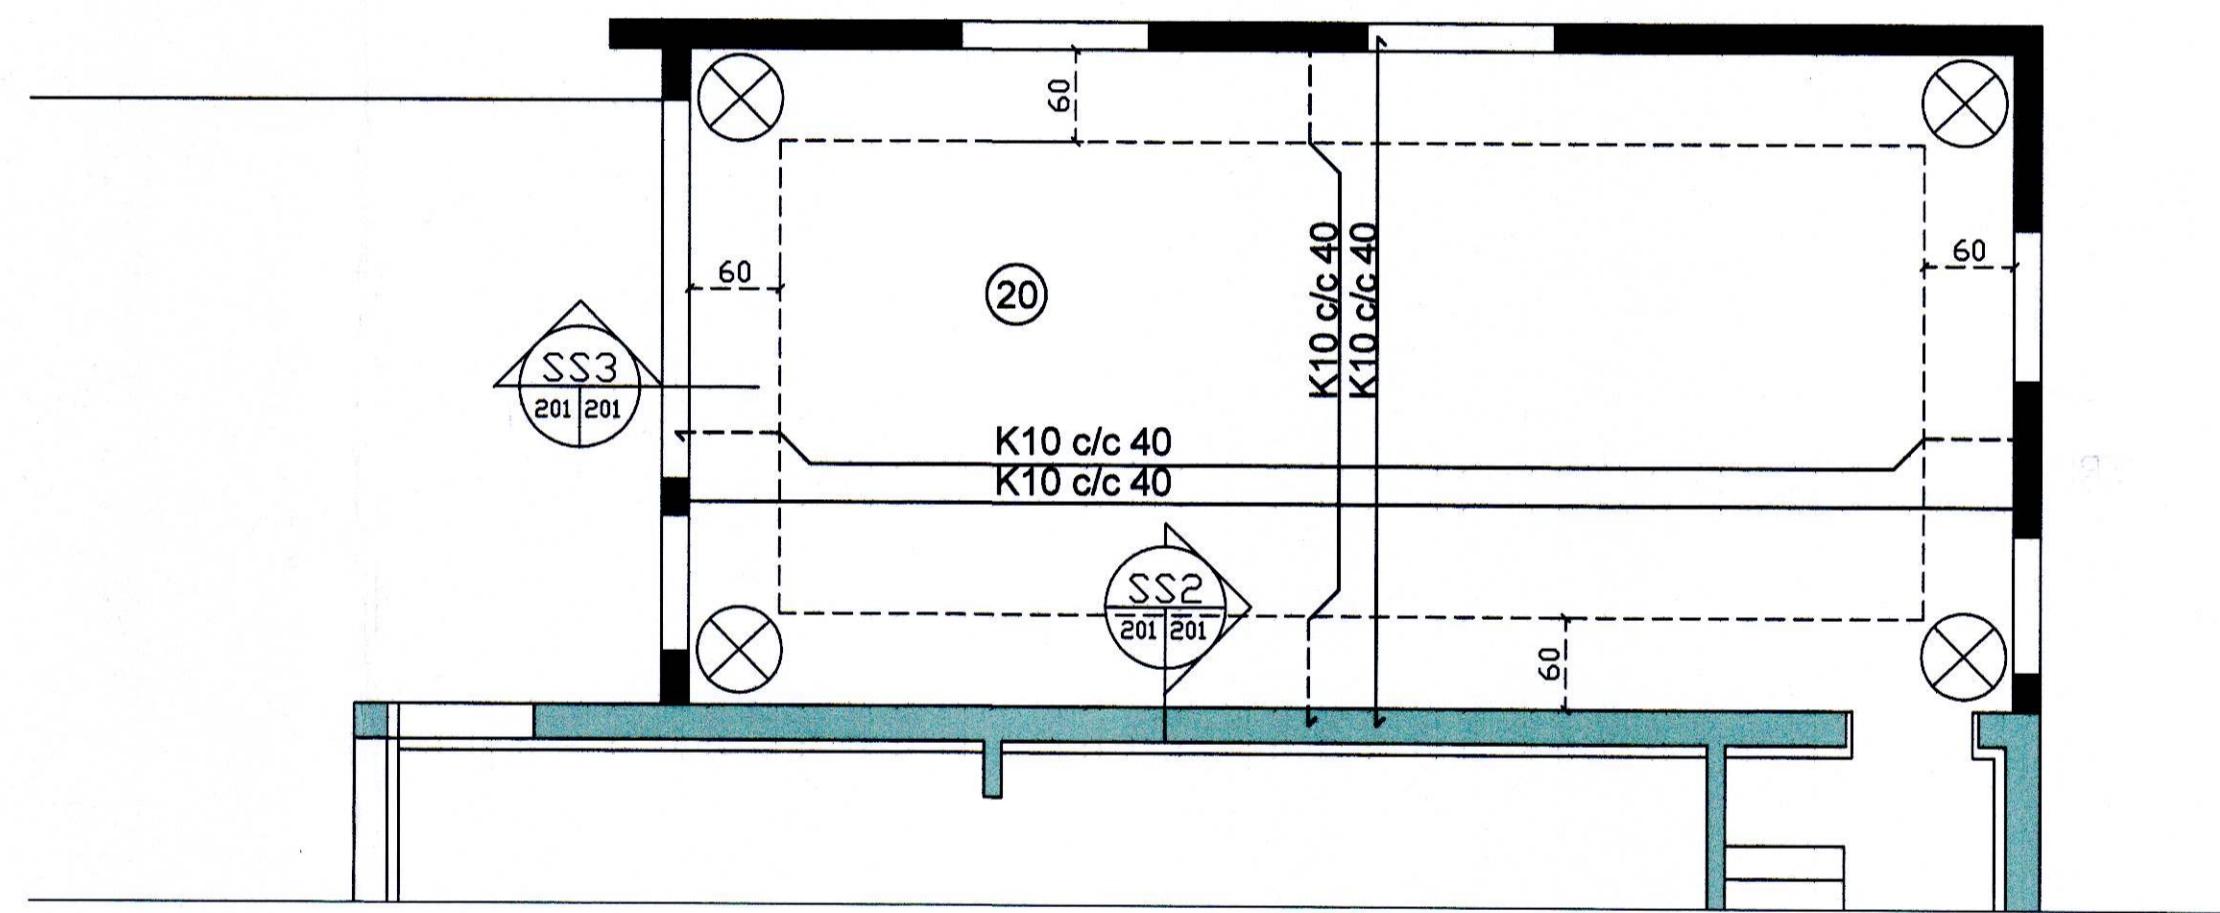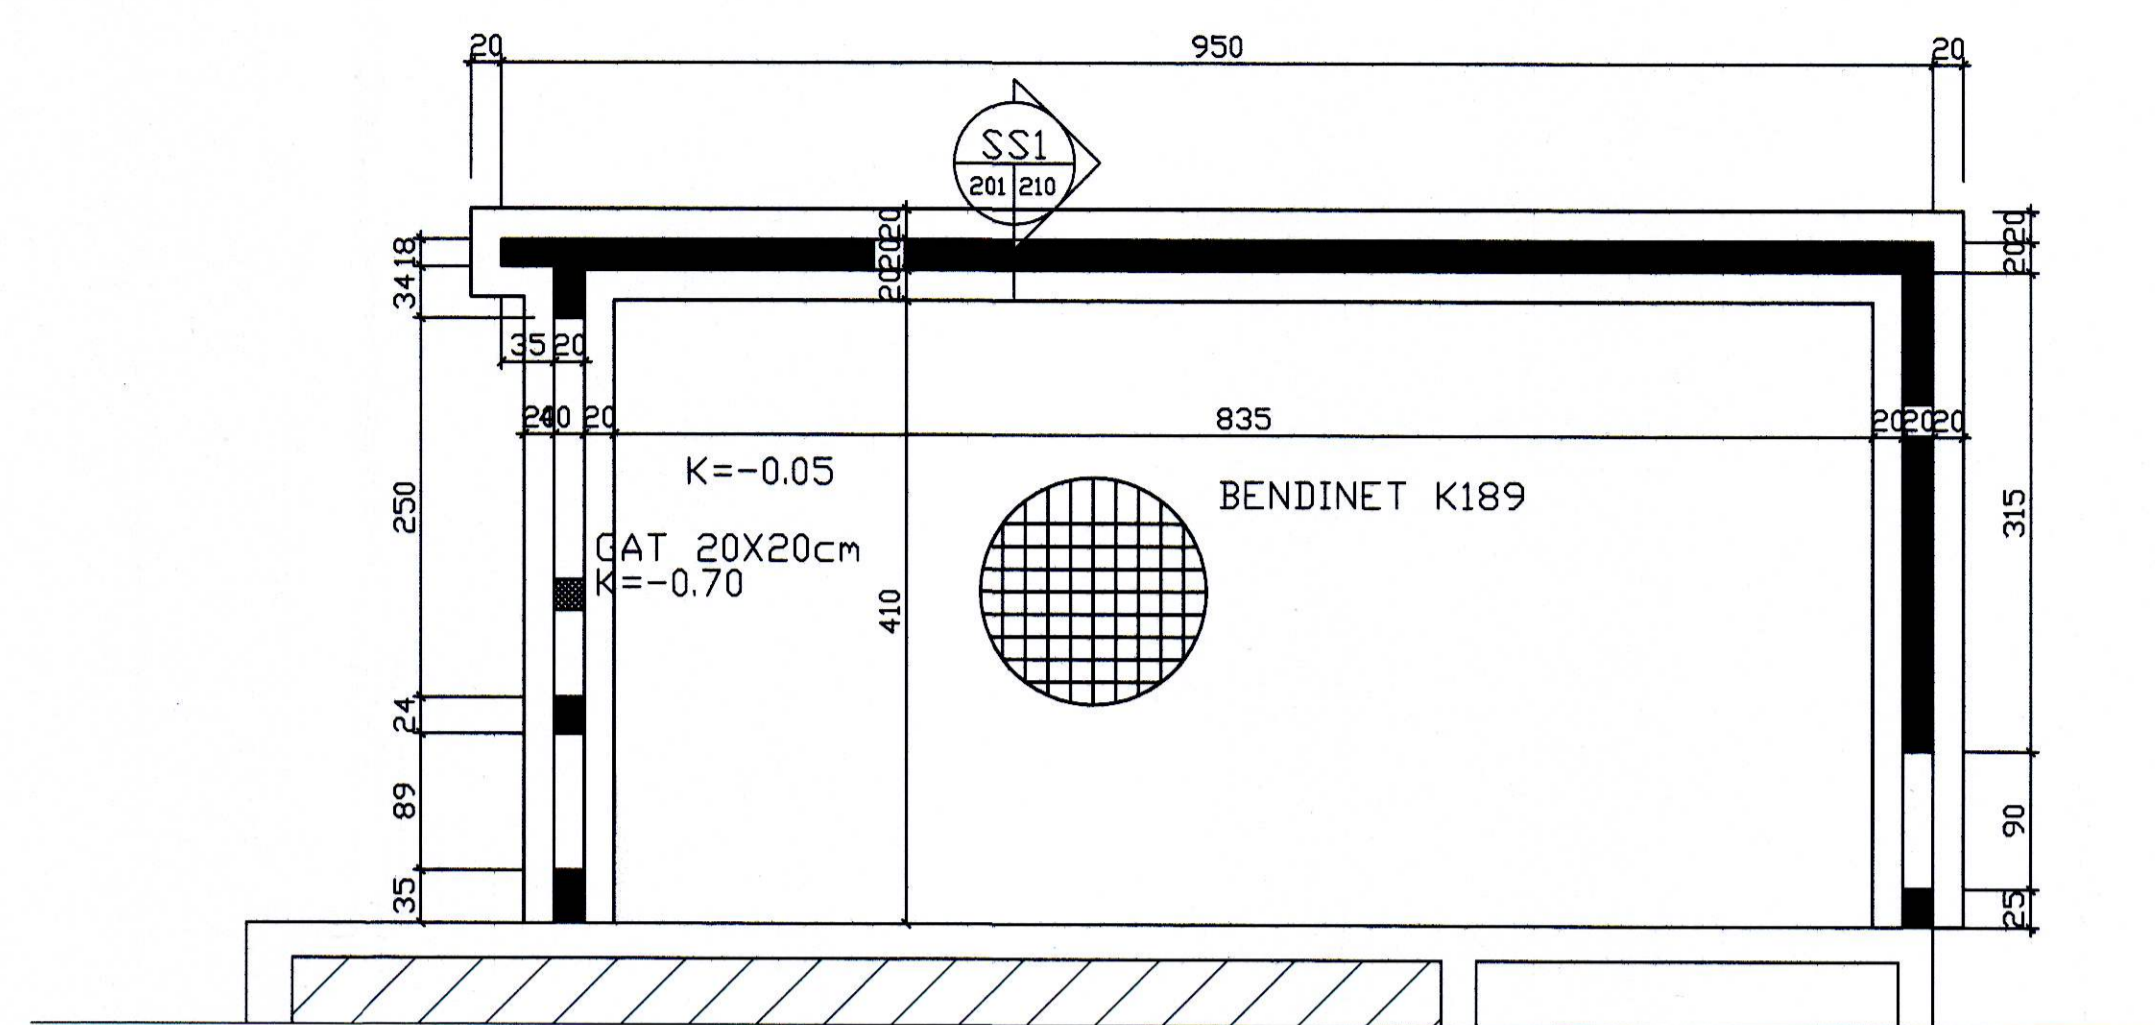

SKÝRINGAR

SPERRUR ERU 50X225 c/c 600 NEGLDAR MEÐ 3 STK 6° AF NÖGLUM Í HORNSPERRUR
SPERRUR FESTAR Í MÆNISSPERRUR MEÐ BMF 90 VINKLI NEGLING KAMBSAUMUR 4/8 2X5 STK.
STÓLAR UNDIR SPERRUR FESTIR MEÐ BMF GATAPLÖTUM 50X150 BÁÐU MEGIN NEGLING KAMBSAUMUR 4/8 2X5 STK. STÓLAR FESTIR VIÐ PLÖTU MEÐ BMF 90 VINKLI SEM BOLTAÐUR ER Í STEYPTA PLÖTU MEÐ M12 MÚRBOLTUM. NEGLING KAMBSAUMUR 4/8 4 STK Í HVERN STÓL.
SPERRUR UTAN Á GÓFLUM BOLTAÐAR VIÐ GAFLA MEÐ M12 MÚRBOLTUM c/c 100.

GRUNNMYND 2. HÆÐ