

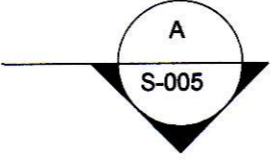


Samþykkt á fundi byggingar-
ráðs Vestmannaeyja
3. OKT. 2017
Byggingarfulltrúinn í Vestmannaeyjum

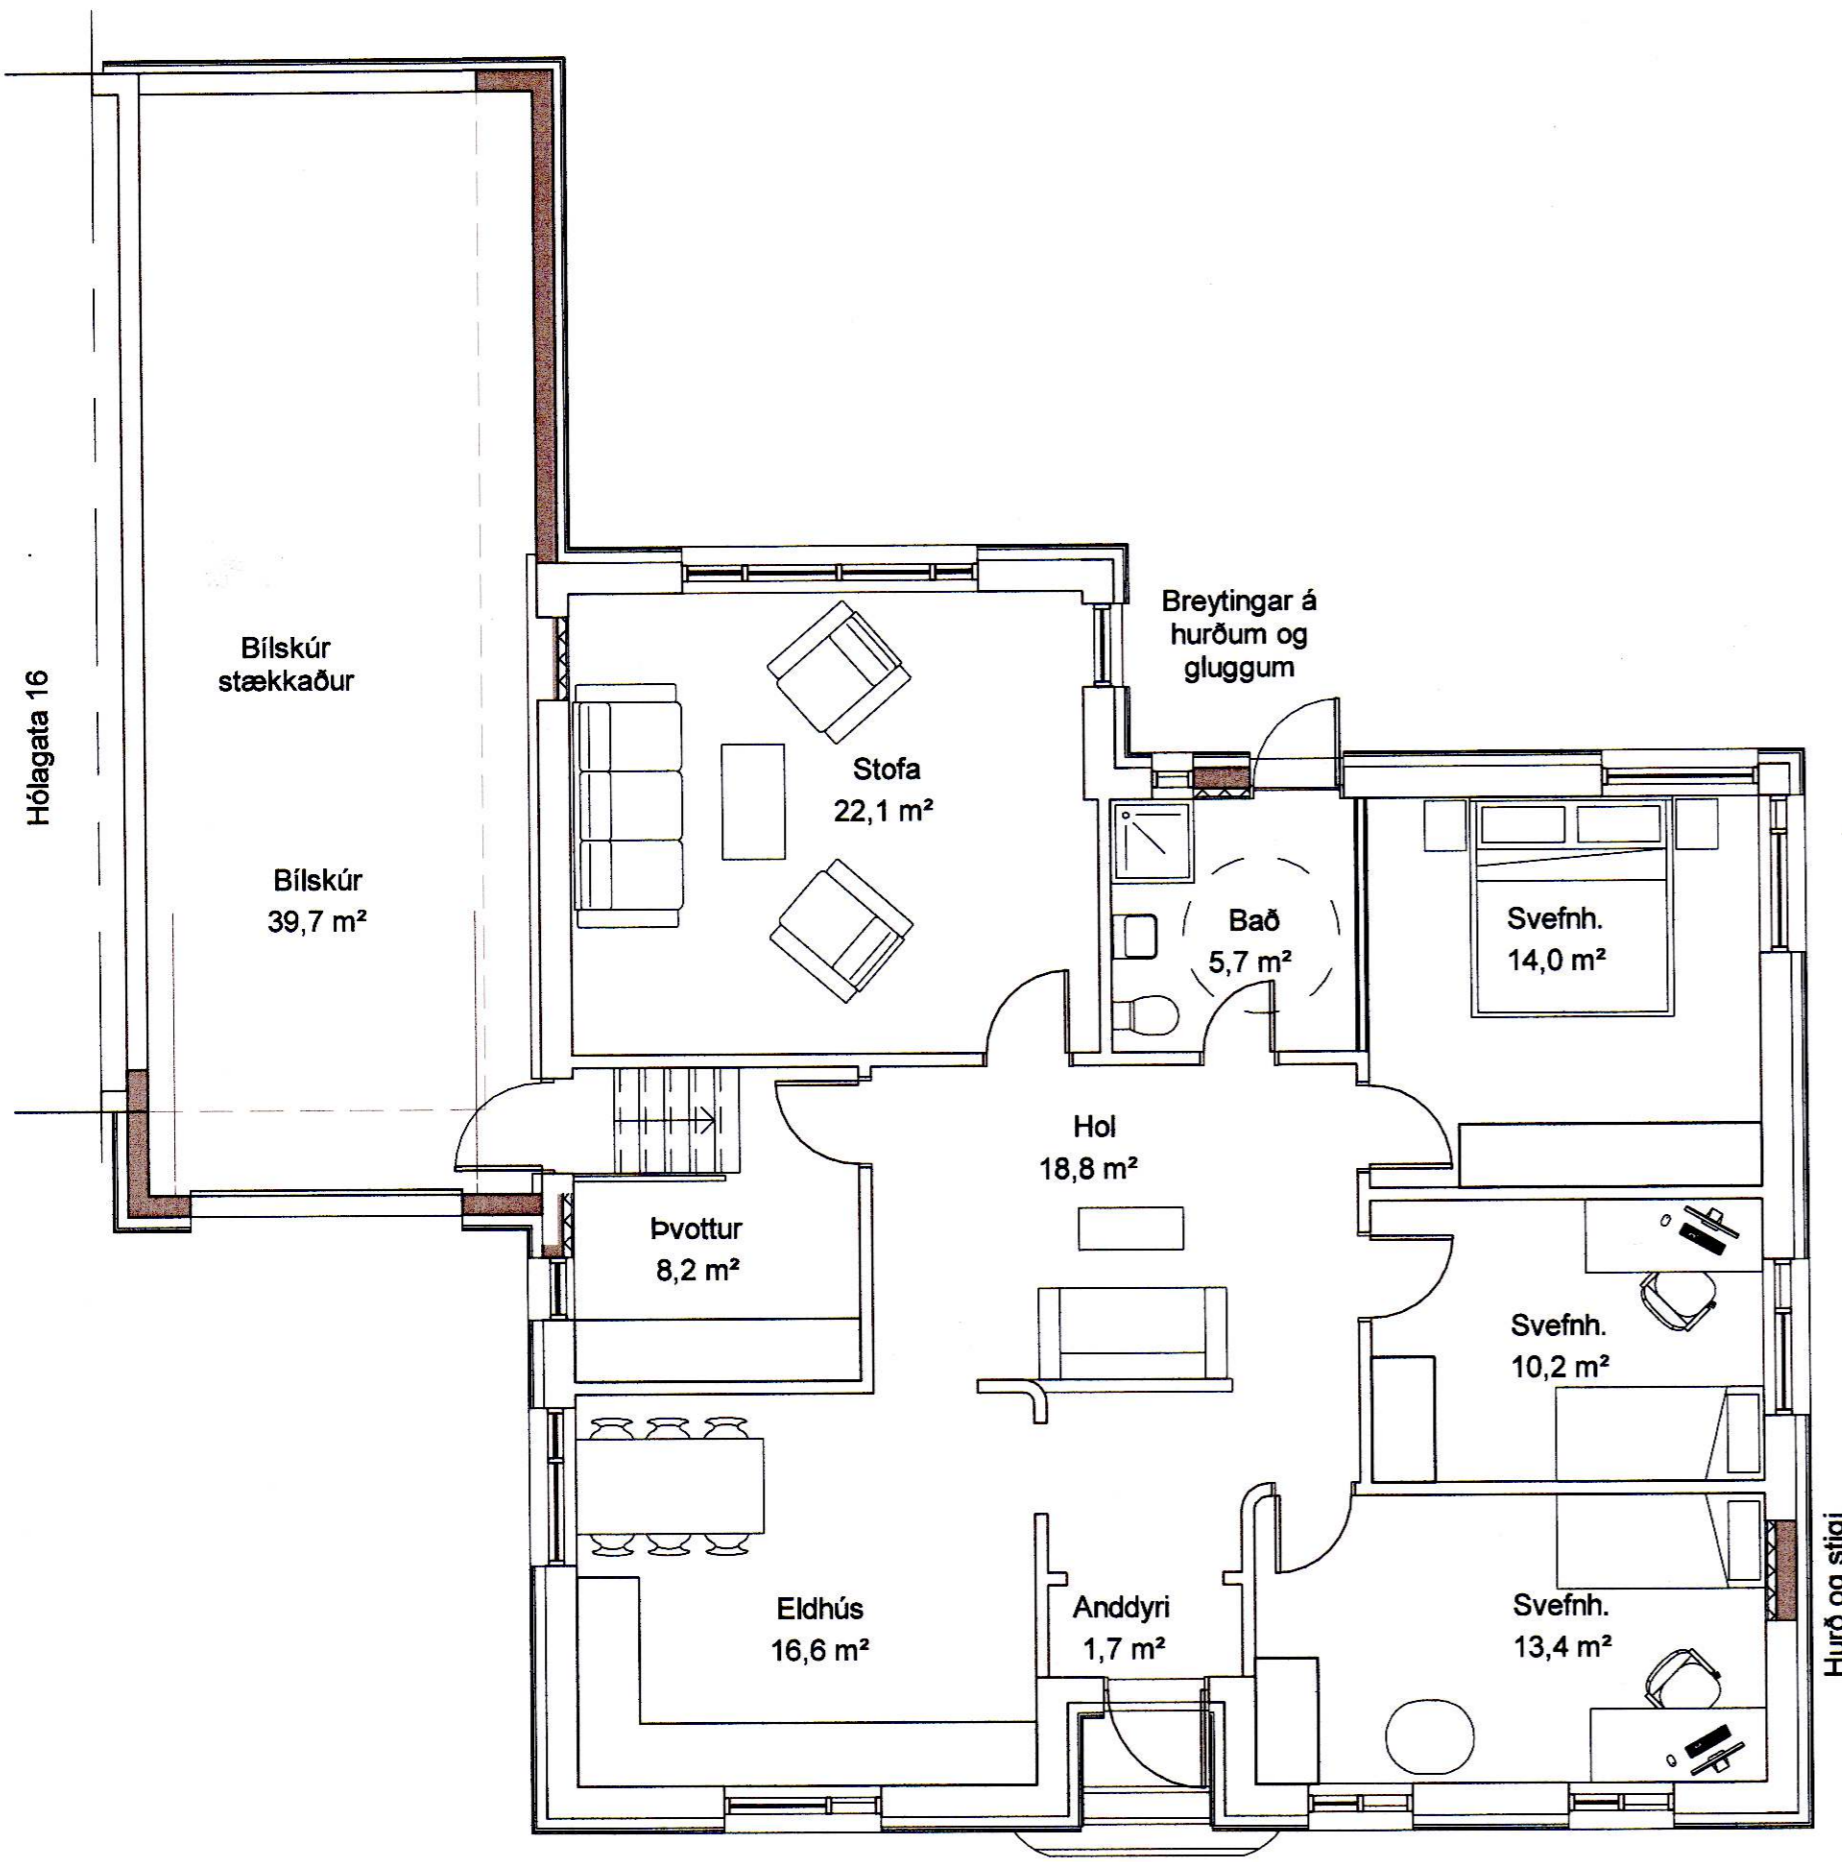

Grunnmynd
1 : 100

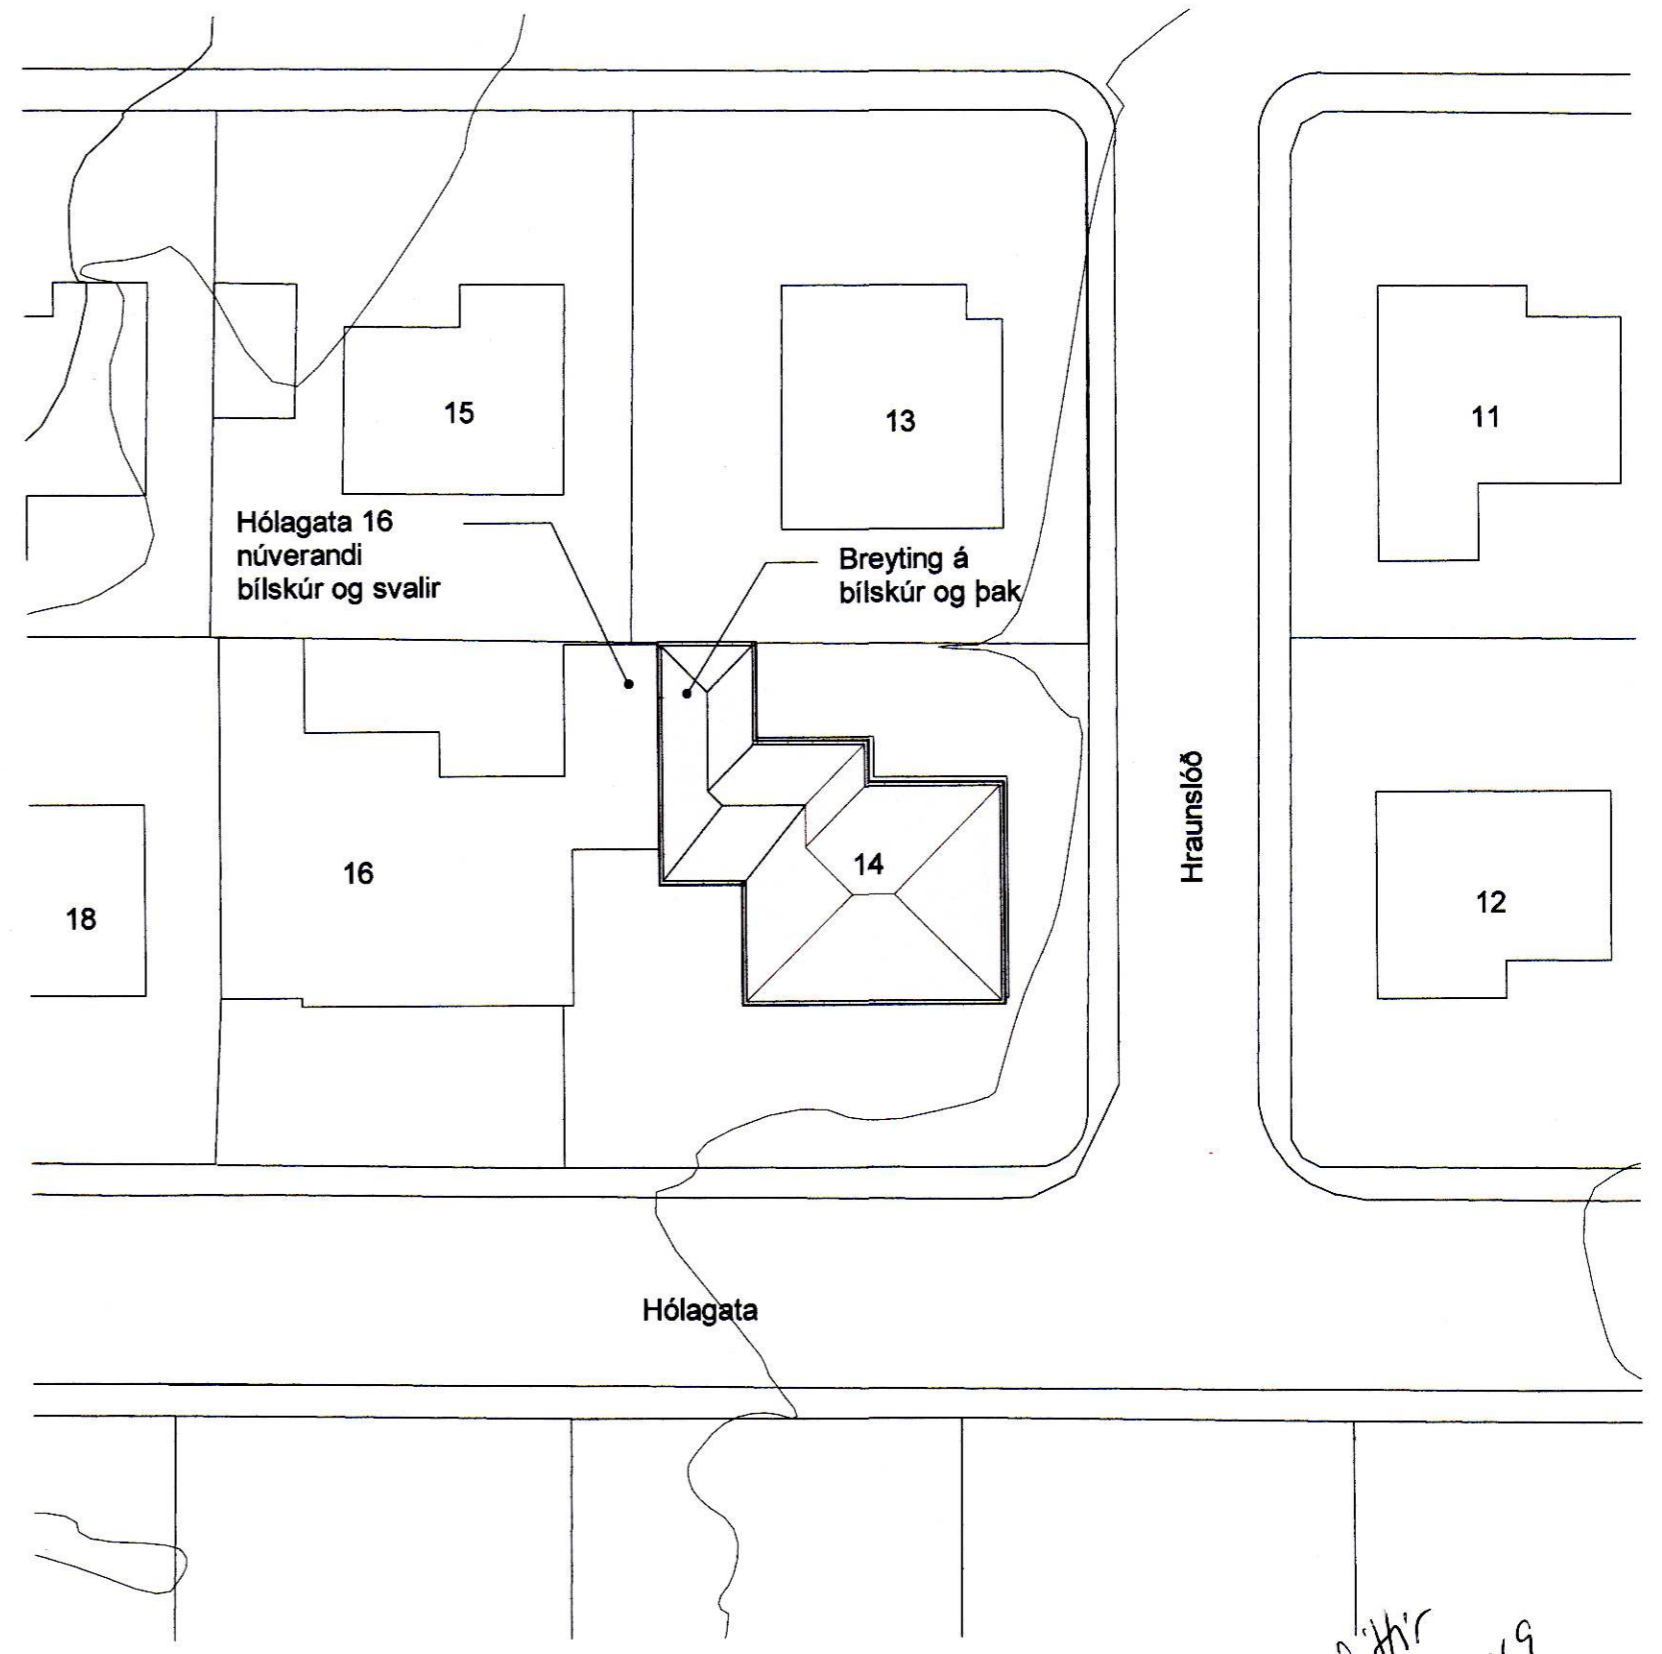

Afstöðumynd
1 : 500

*hlf. af fjöldi
26075-5649
Saldur - Sam
1706715469*