1129S

SAMÞYKKT AF BYGGINGARFULLTRÚA
24. APR. 2018
BYGGINGARFULLTRÚINN Í VESTMANNAEYJUM

UNDIRRITUN SAMRÆMINGARHÖNNUÐAR

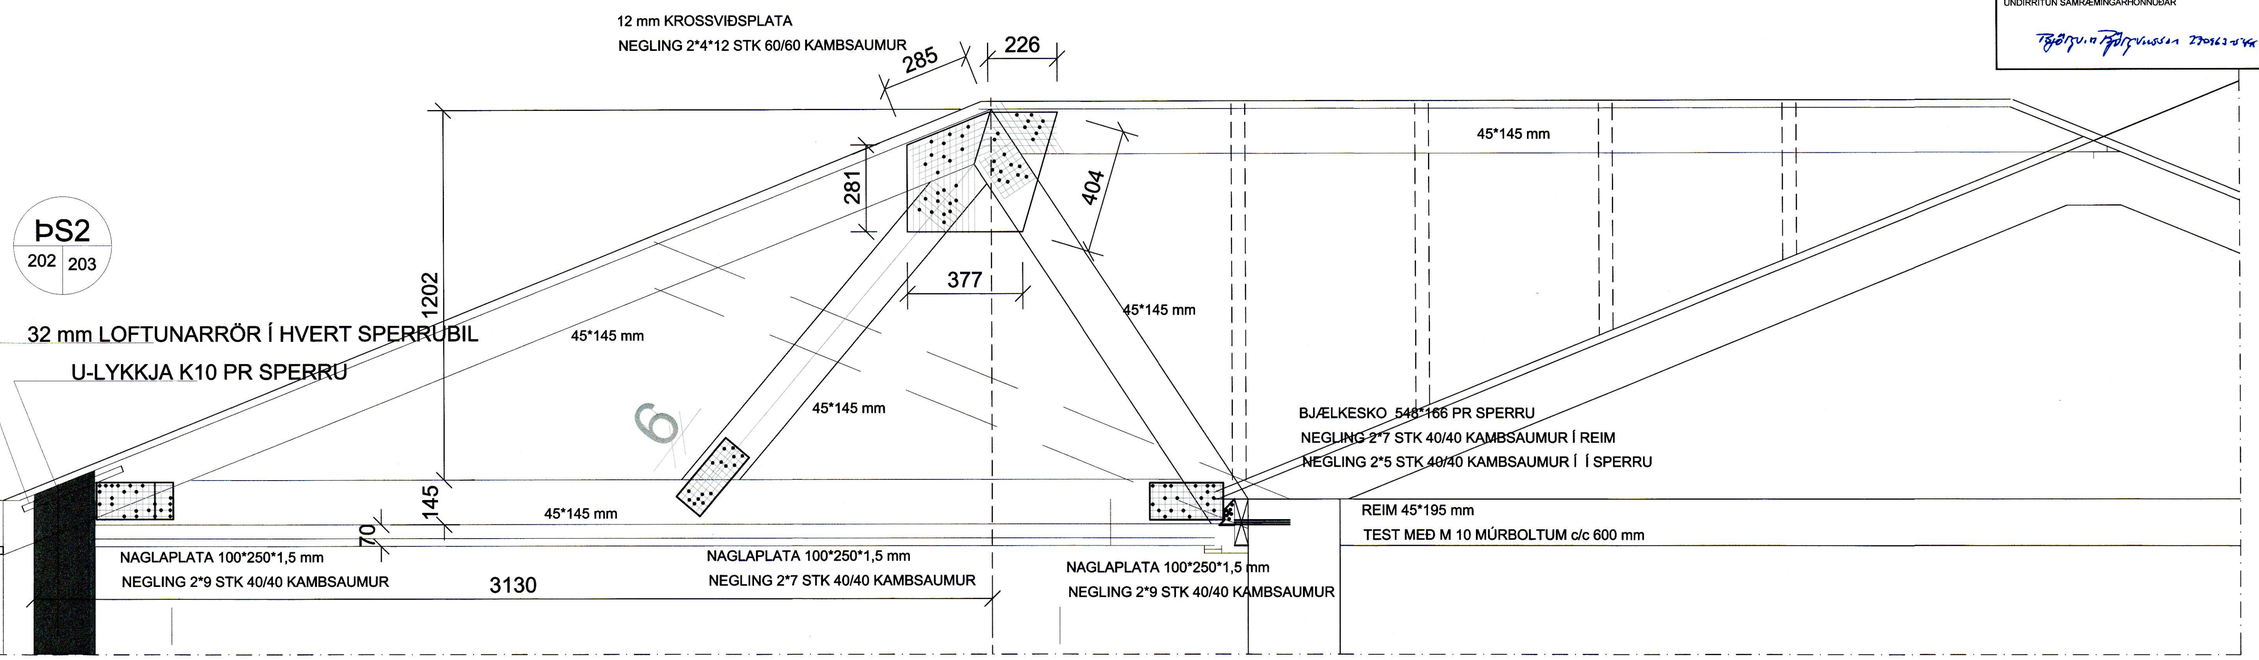

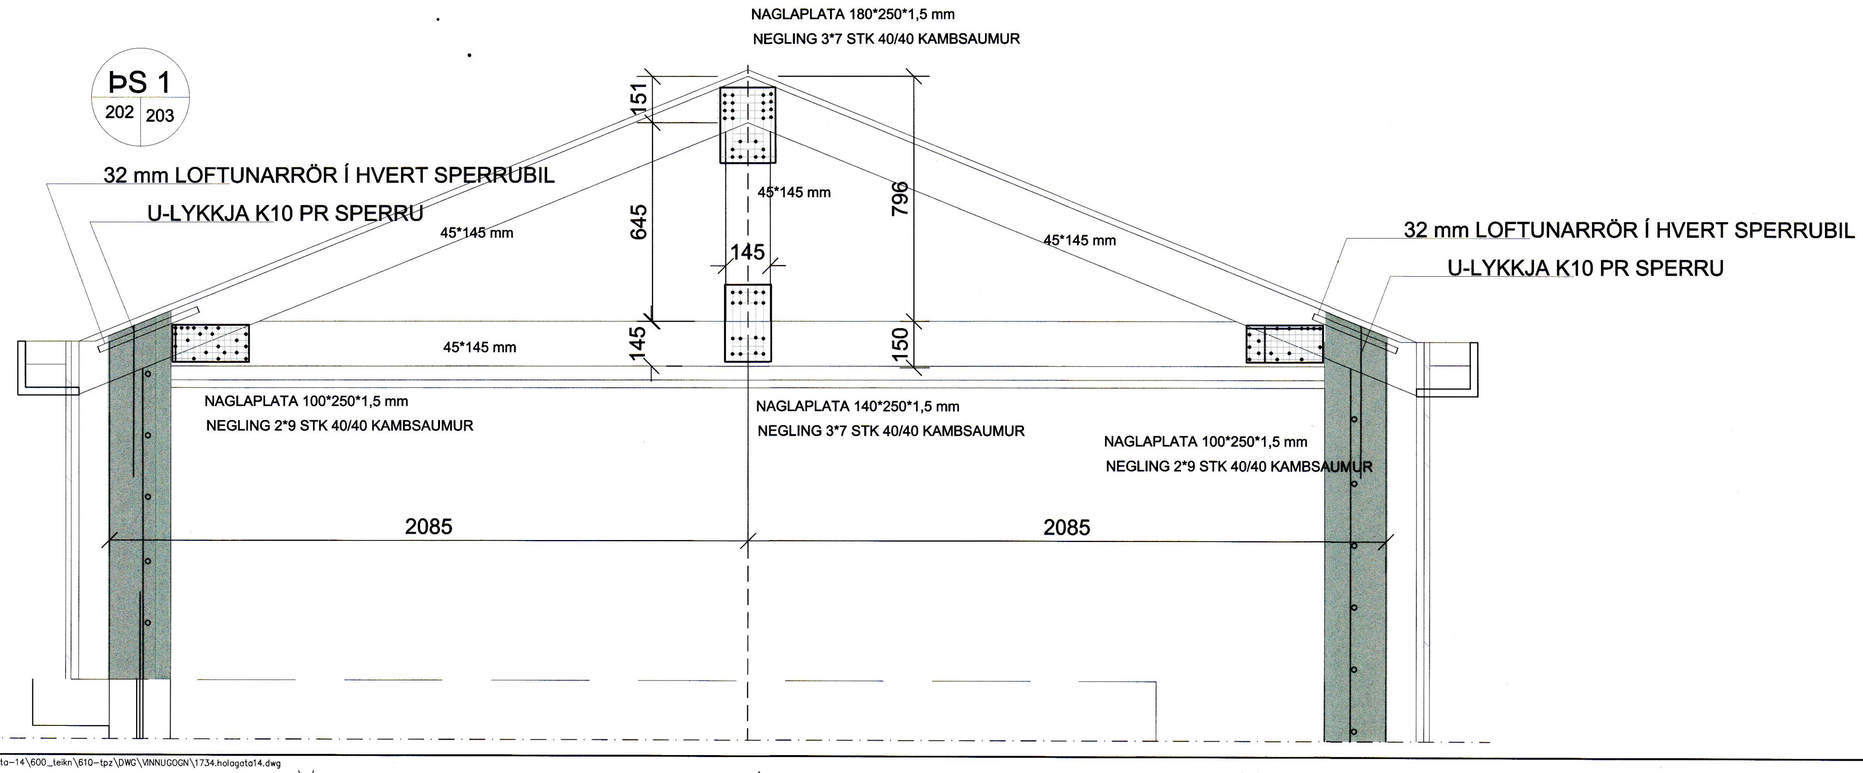

TILVÍSUN

ÚTG	DAGS	SKÝRINGAR	TEIK	HANN	RÝNT	SAMÞ

tpz teiknistofa
Kirkjuvegi 23 900
Vestmannaeyjum
Sími 481-2711
tpz@teiknistofa.is
www.teiknistofa.is

ÚTG. DAGS	HANNAÐ	MÆLIKVARÐI
APRÍL-18	BB	1:10
		1:20
YFIRFARIÐ	TEIKNAÐ	
BB	RS/BB	

SAMÞYKKT:

Hólagata 14
900 VESTMANNAEYJAR
BURÐARVIRKI
VEGGIR OG ÞAKVIRKI
SNIÐ

VERKFANG 1734 TEIKNING 203

S:\verkefni\A-VERK\17\1734-holagata-14\600_teikn\610-tpz\DWG\VINNUGOGN\1734.holagata14.dwg

©Öll afnot og afritun teikninga, að hluta eða í heild er háð skriflegu leyfi höfunda