
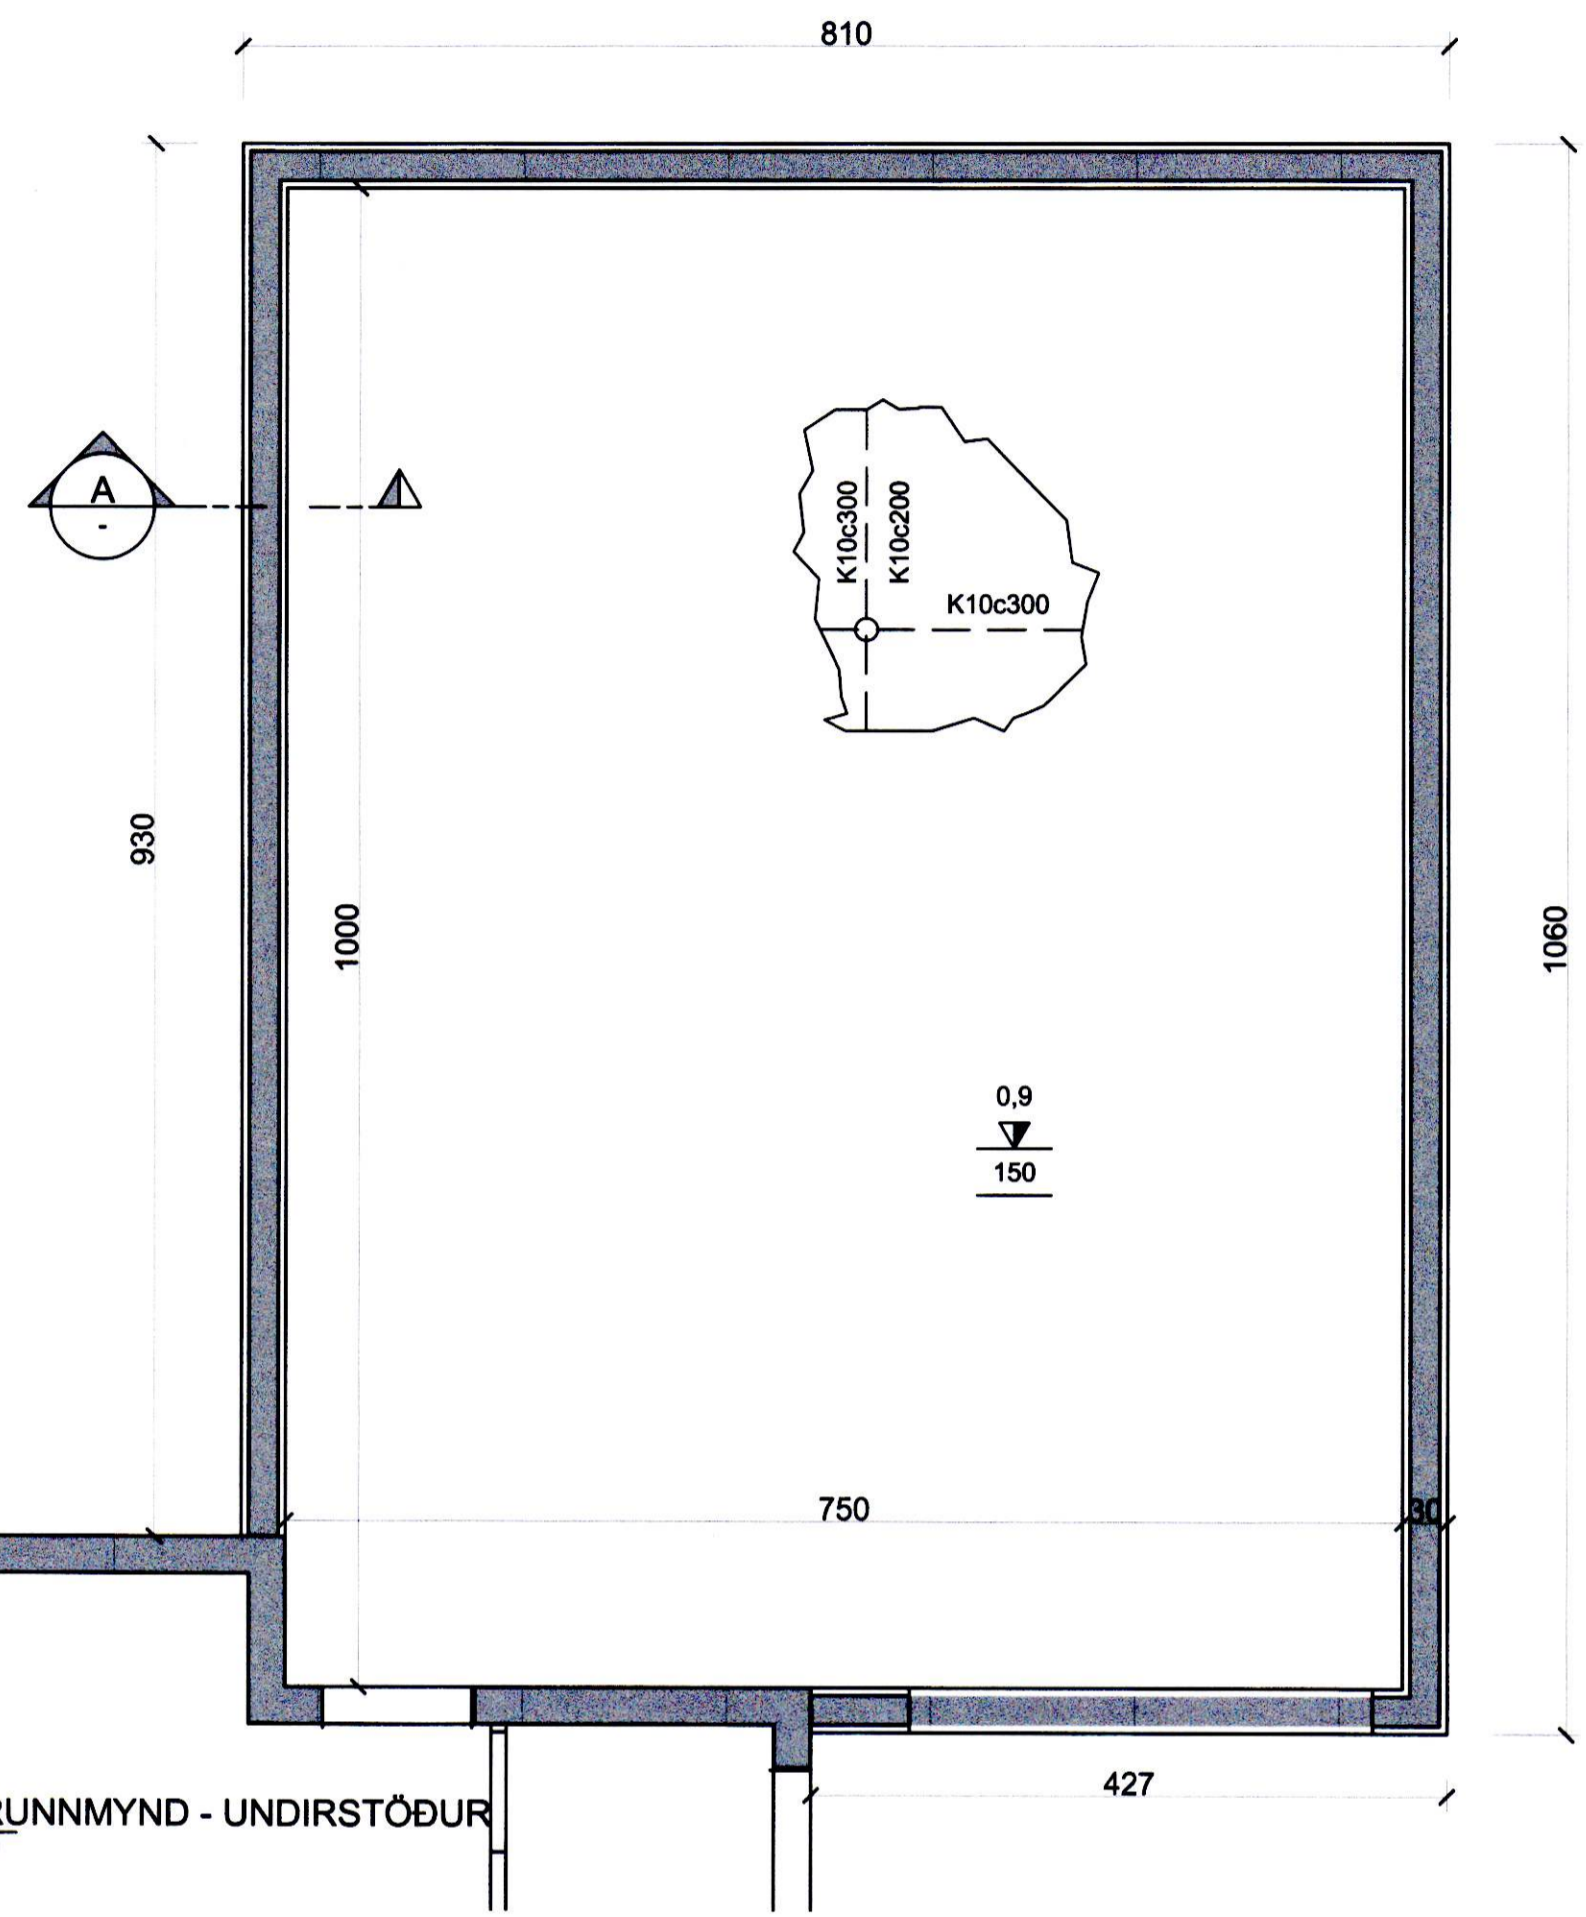


1 2 3 4 5 6 7 8 9 10 11 12

SAMÞYKKT AF BYGGINGARFULLTRÚA
26. MAI 2021
BYGGINGARFULLTRÚNNI Í VESTMANNAEYJUM

UNDIRRITUN SAMRÆMINGARHÖNNUDAR

Bragi Magnússon

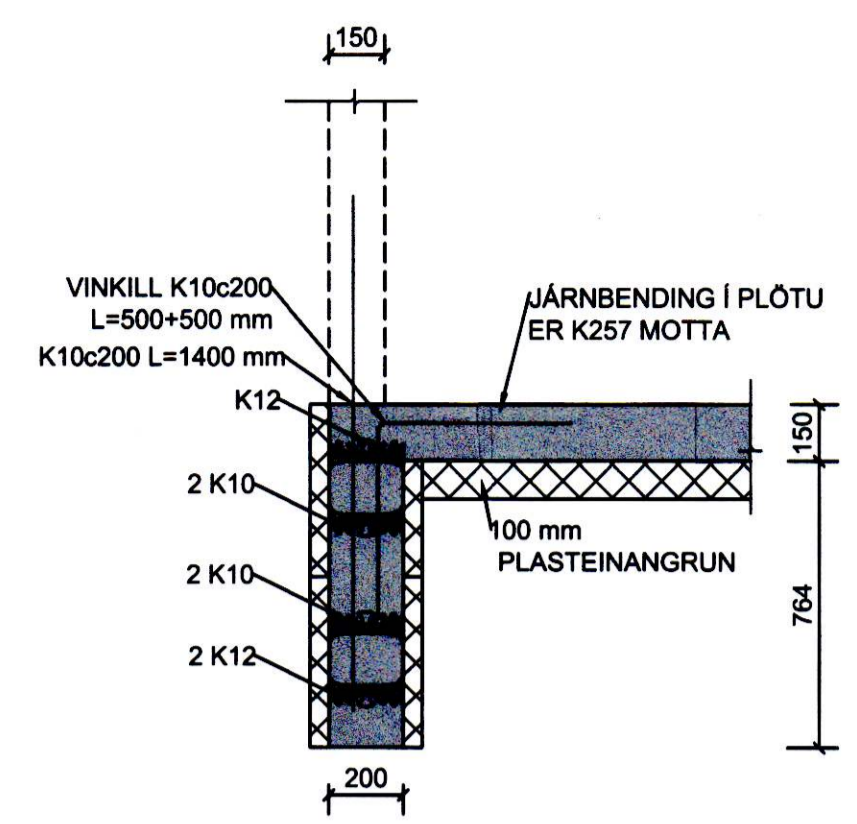

TILVÍSUN

ÚTG. DAGS SKYRINGAR TEIK HANN RÝNT SAMÞ

tpz Kirkjuvegi 23 900 Vestmannaeyjum Simi 481-2711 tpz@teiknistofa.is www.teiknistofa.is

teiknistofa

ÚTG. DAGS 21.04.2021	HANNAD BM	MÆLIKVARÐI 1:50 (A1)
YFIRFARIÐ BB	TEIKNAD BM	1:20 (A1)

SAMÞYKKT: *Bragi Magnússon*

HÓLAGATA 45
900 VESTMANNAEYJAR
VIÐBYGGING-BURÐARVIRKI
UNDIRSTÖÐUR OG BOTNPLATA
GRUNNMYND OG SNIÐ

VERKFRANG 2106 TEIKNING 201 -