
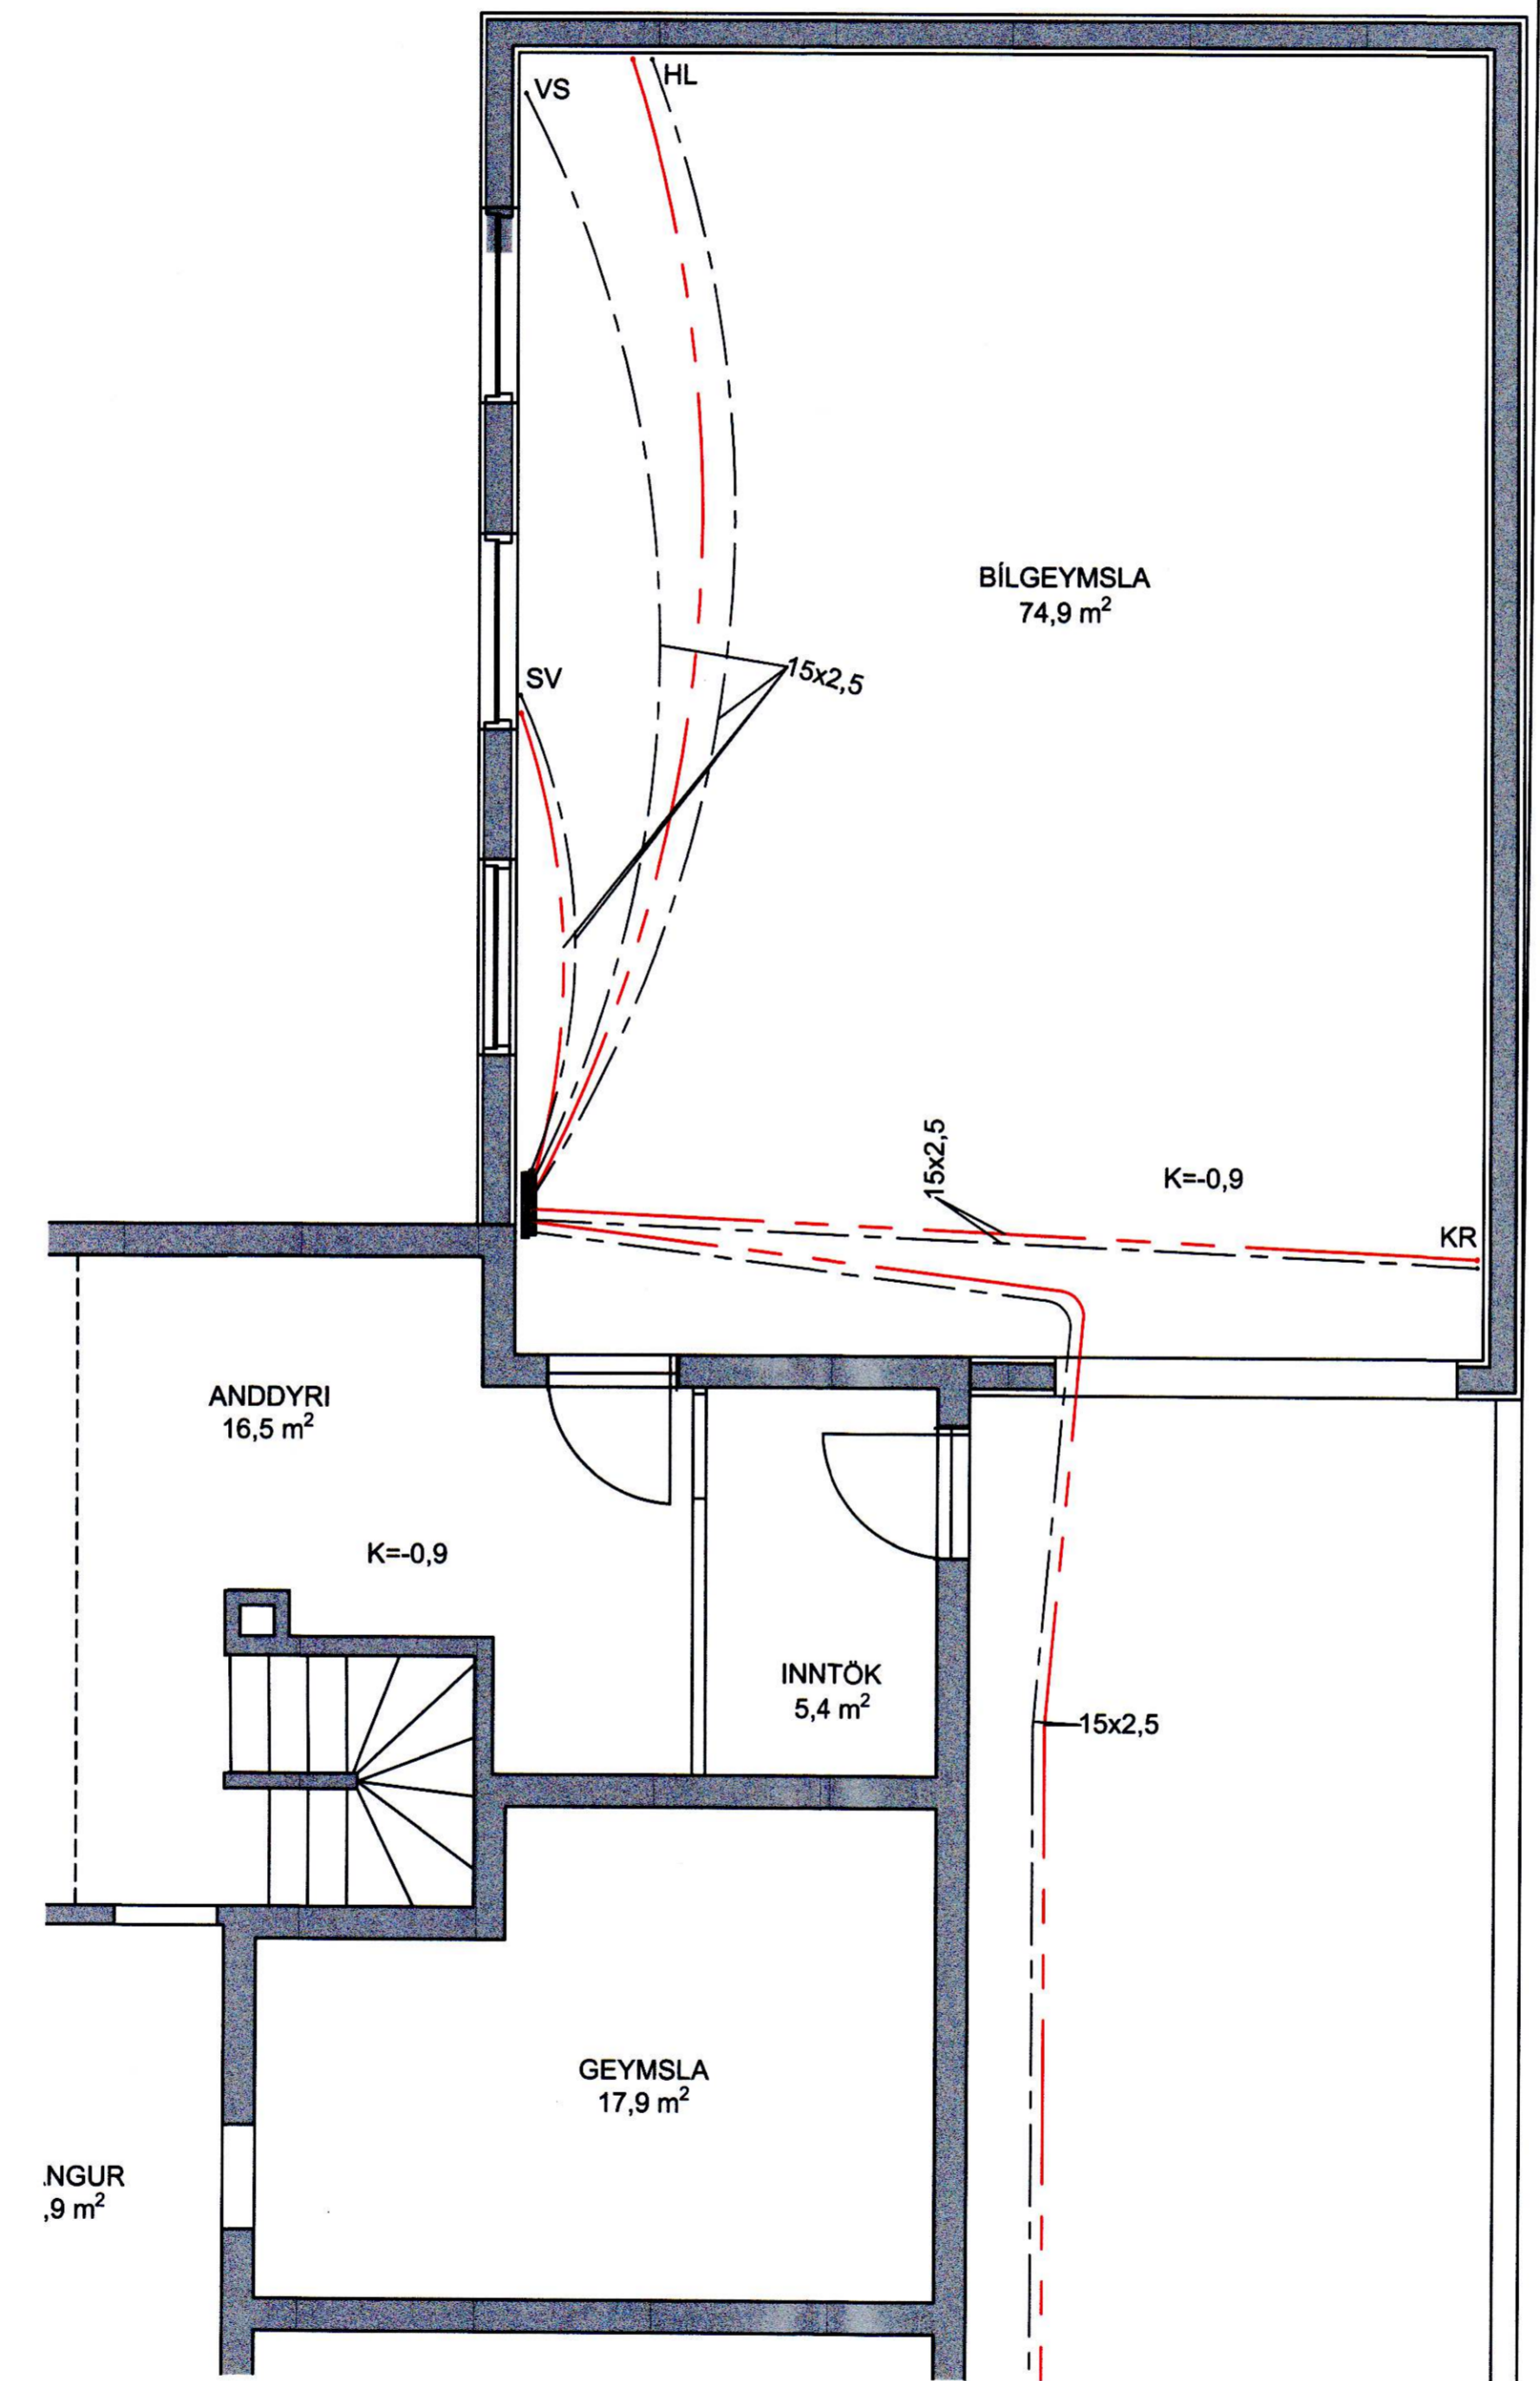


SAMPYKKT AF BYGGINGARFULLTRÚA
26. MAÍ 2021
BYGGINGARFULLTRÚNNI VESTMANNAEYJUM

UNDIRRITUN SAMREINGARHÖNNUDAR

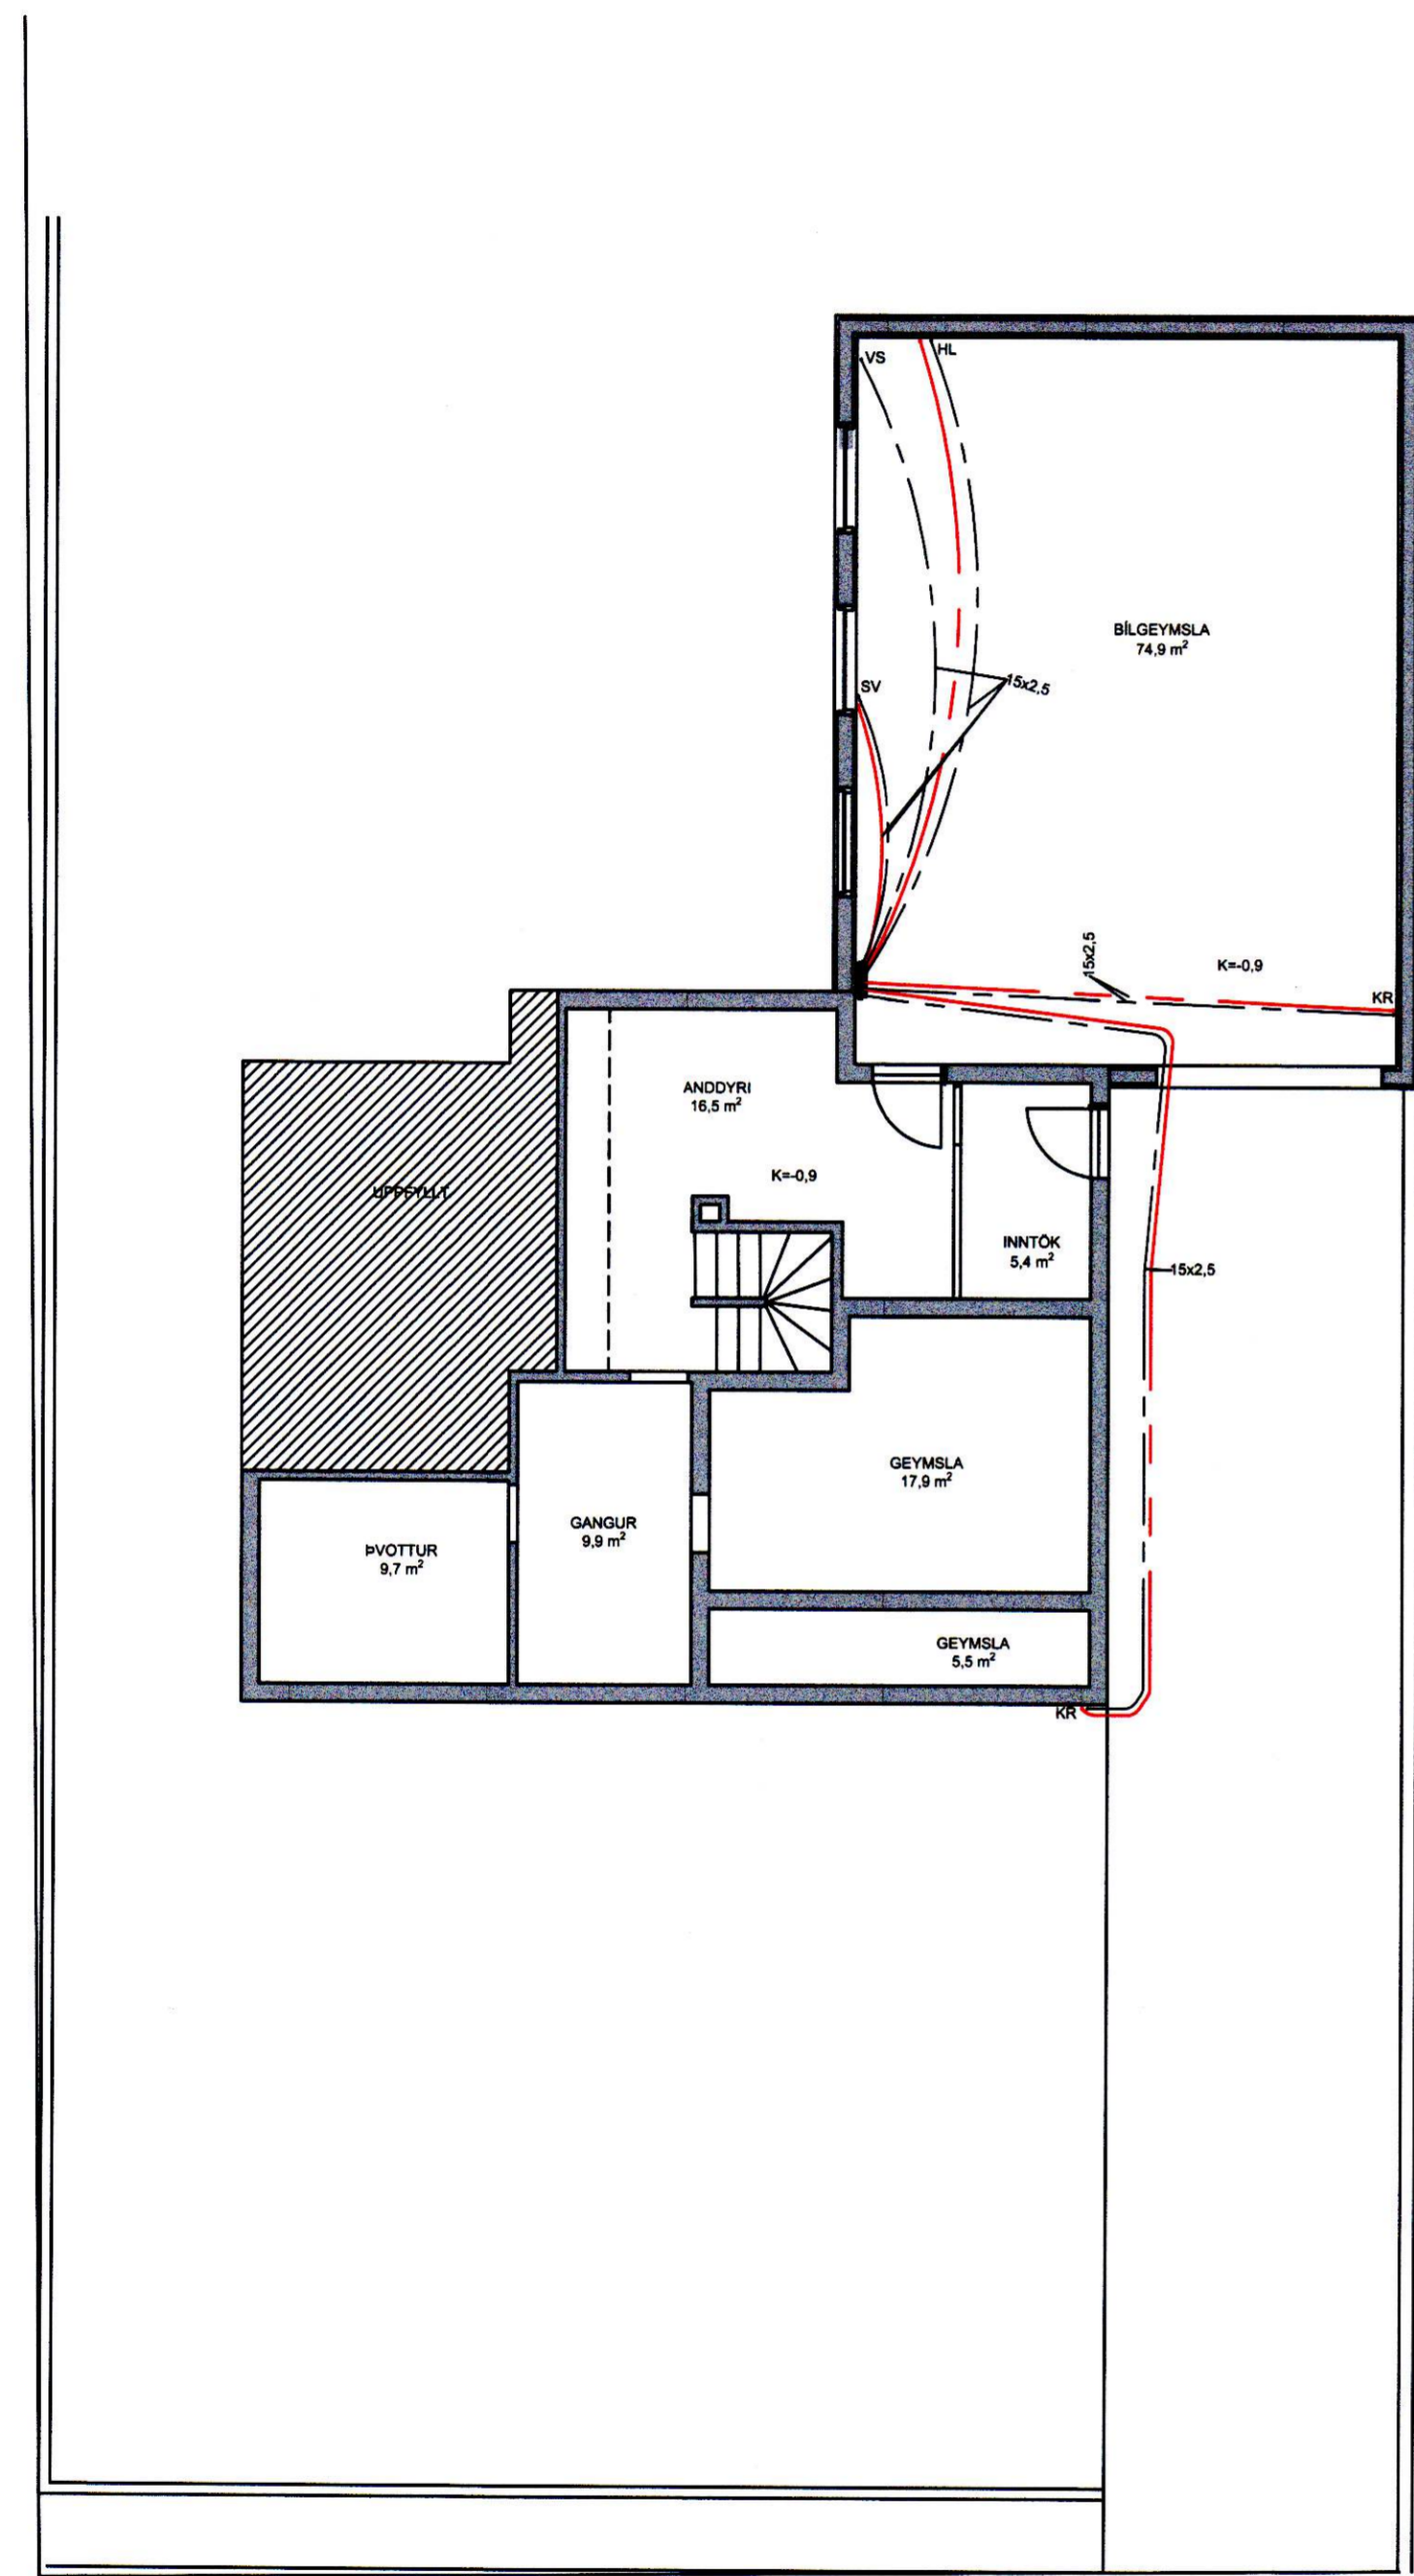

K=1.0
H=0.2

TILVÍSUN

ÚTG. DAGS SKÝRINGAR TEIKN. HANN RÝNT SAMP.

tpz Kirkjuvegi 23 900 Vestmannaeyjum Sími 481-2711 tpz@teiknistofa.is www.teiknistofa.is
teiknistofa

ÚTG. DAGS	HANNAÐ	MÆLIKVARÐI
18.03.2021	SGÓ	1:50 (A1)
YFIRFARID	TEIKNAD	1:100 (A1)
BM	SGÓ	

SAMPYKKT: *Bogi Magnússon*
HÓLAGATA 45
900 VESTMANNAEYJAR
VIÐBYGGING-LAGNIR
NEYSLUVATN
GRUNNMYNDIR

VERKFRANG 2022 TEIKNING 302 -