


SAMPYKKT | BYGGINGANEFND

11-05-89

BYGGINGAFULLTRUINN | VESTMANNAEYJUM


Jallan Hafsteinsson

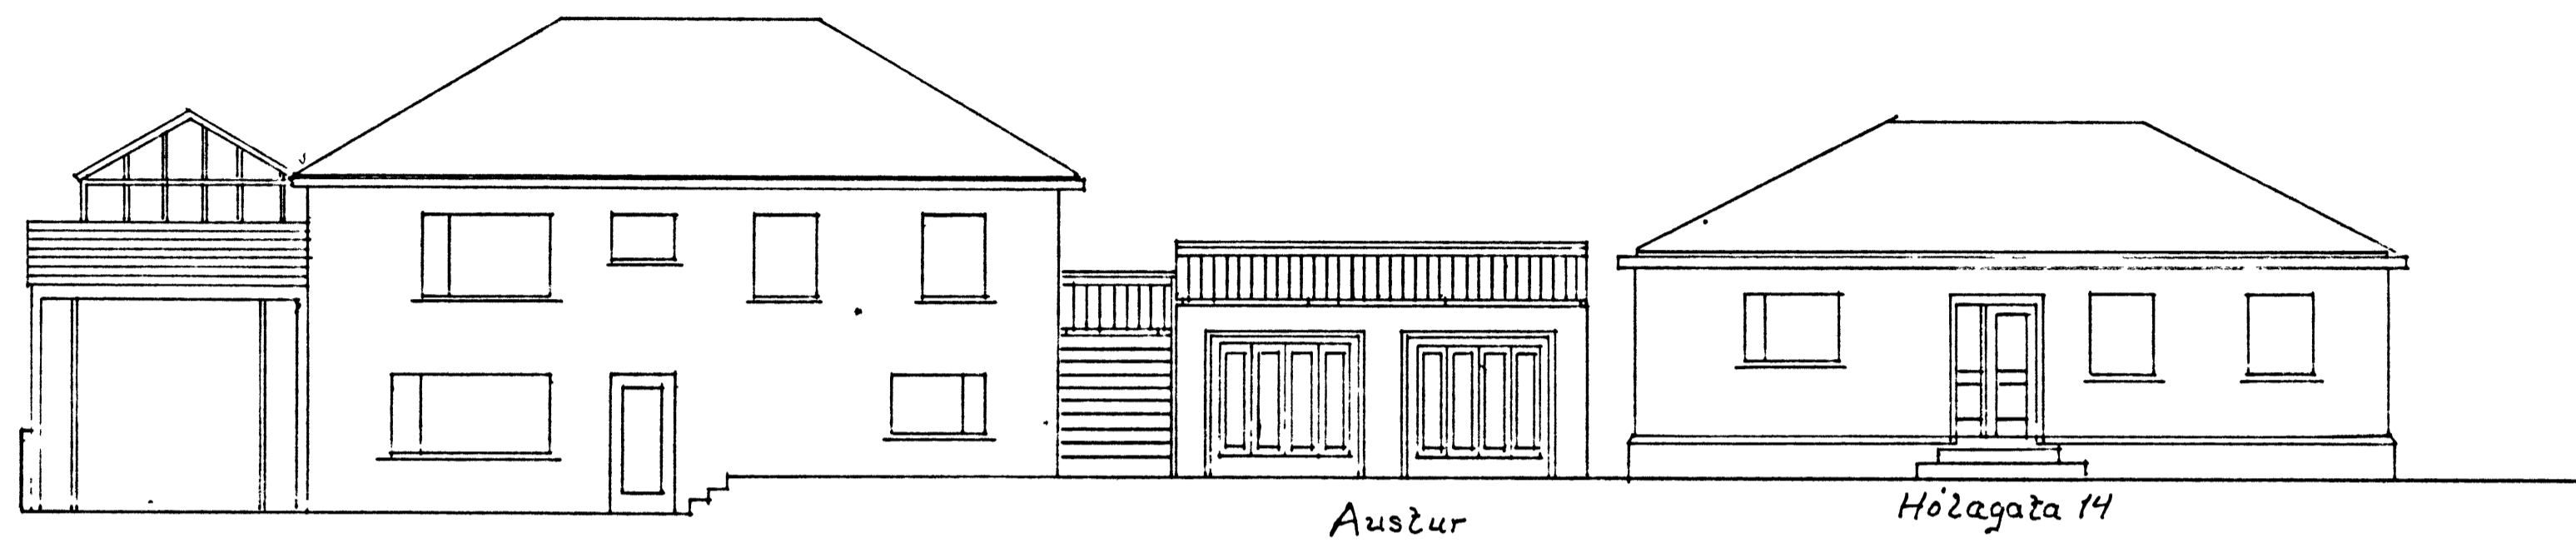


Hólagaða 16

Austur


Hólagaða 14

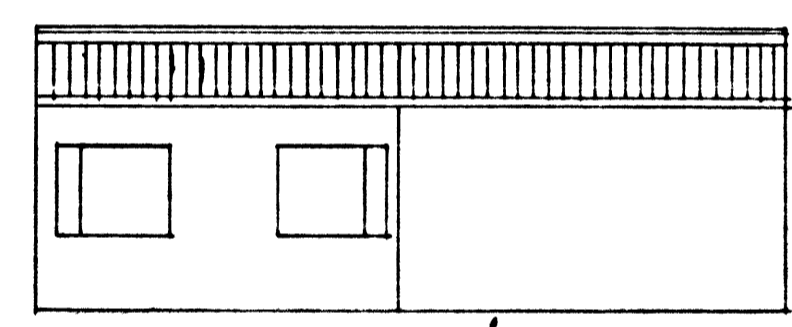



Sudur

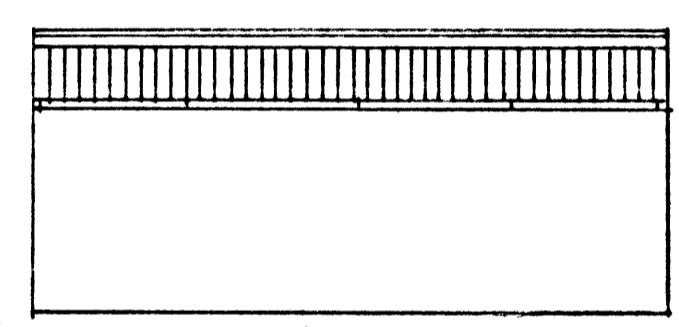


Vestur

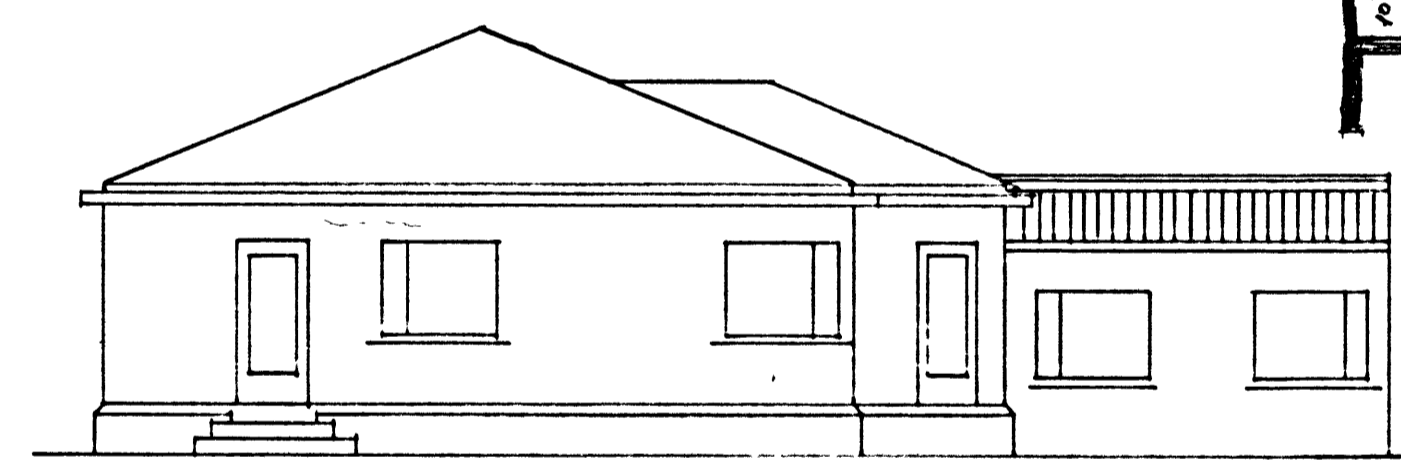

Norður

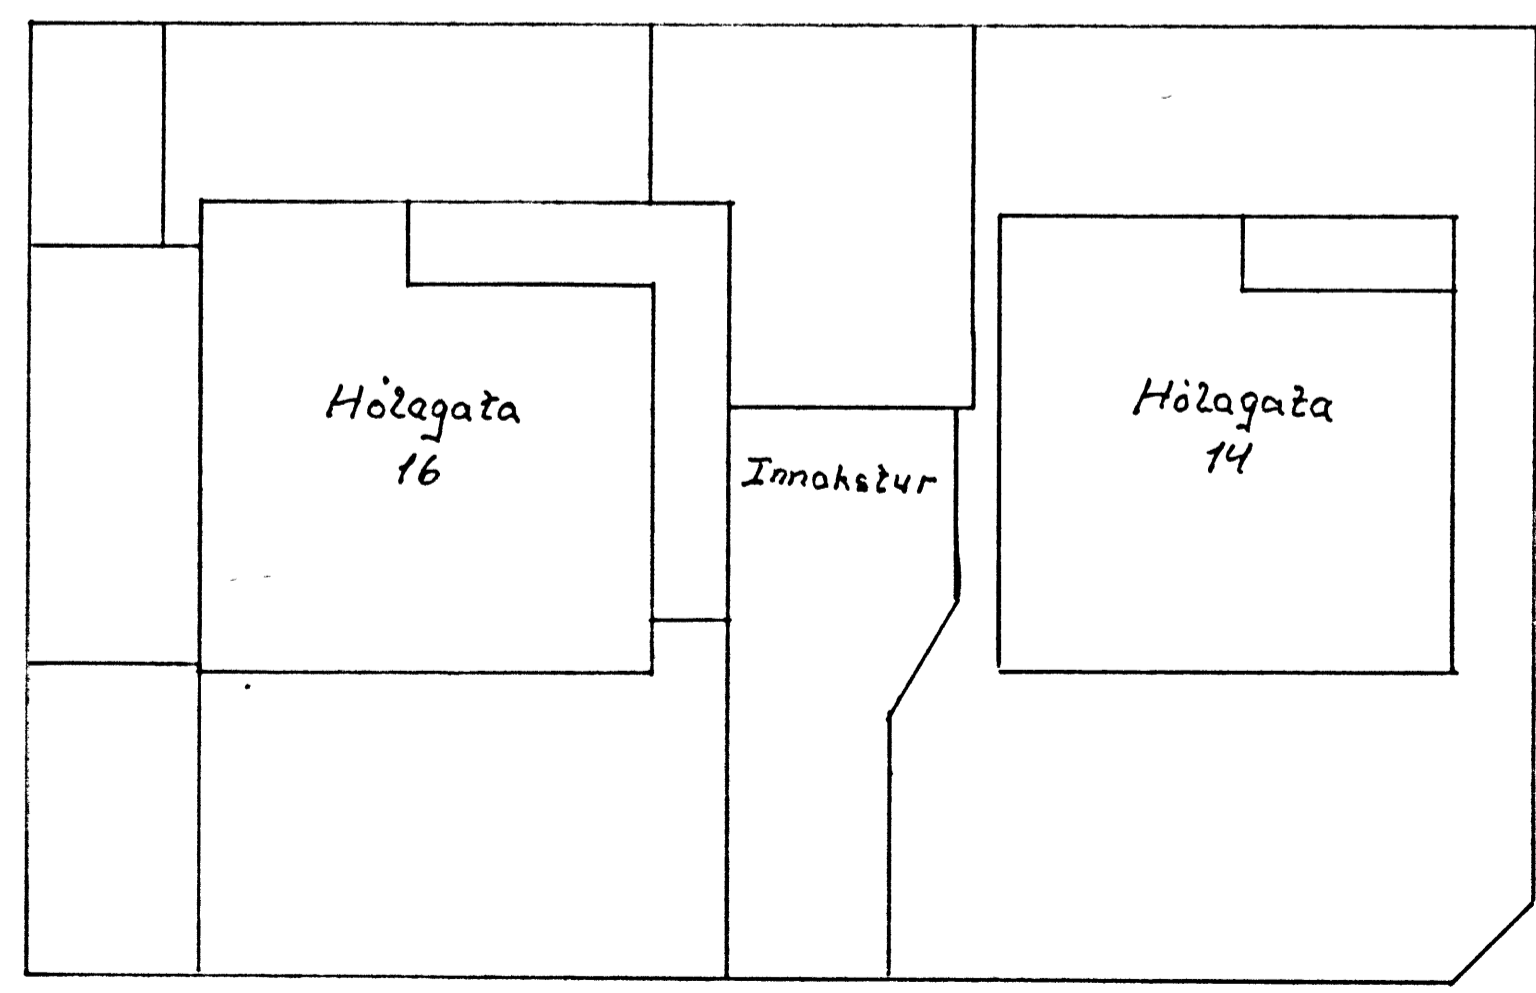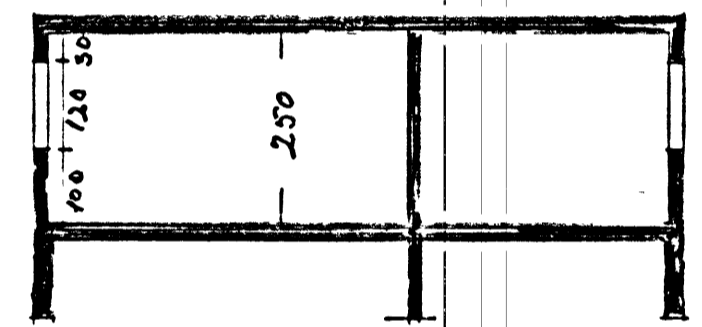

Hólagaða

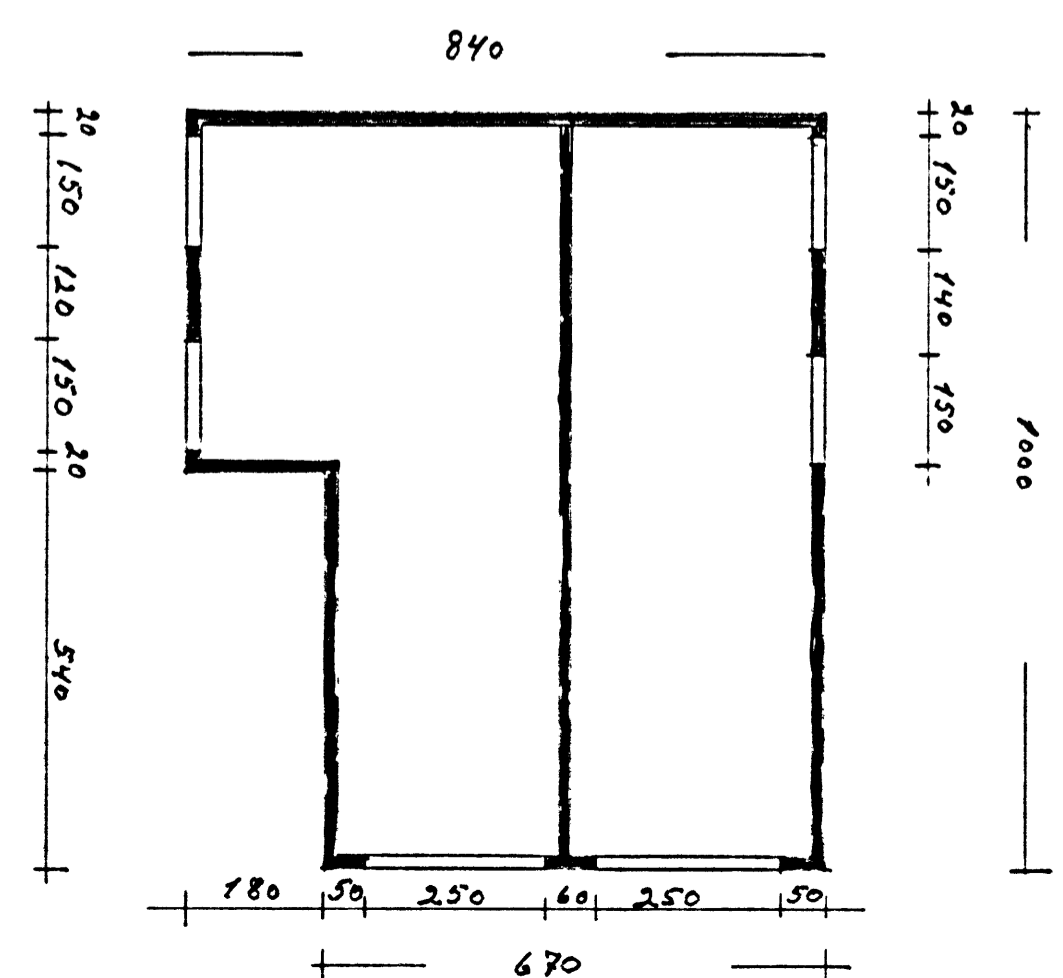

Mál 1:100 1:200 Öll mál í cm	Bilageymsla Grunnmynd útlit og sneiðing
Teiknað 2. maí 1989	
Grindverk á bílg Agúst Þruggvísisson	