




SAMBYKKI / BYGGINGAÆFND
 20-4-94
 BYGGINGAÆFUL TILNEMI VESIMANNAEYJUM
 Jhs B

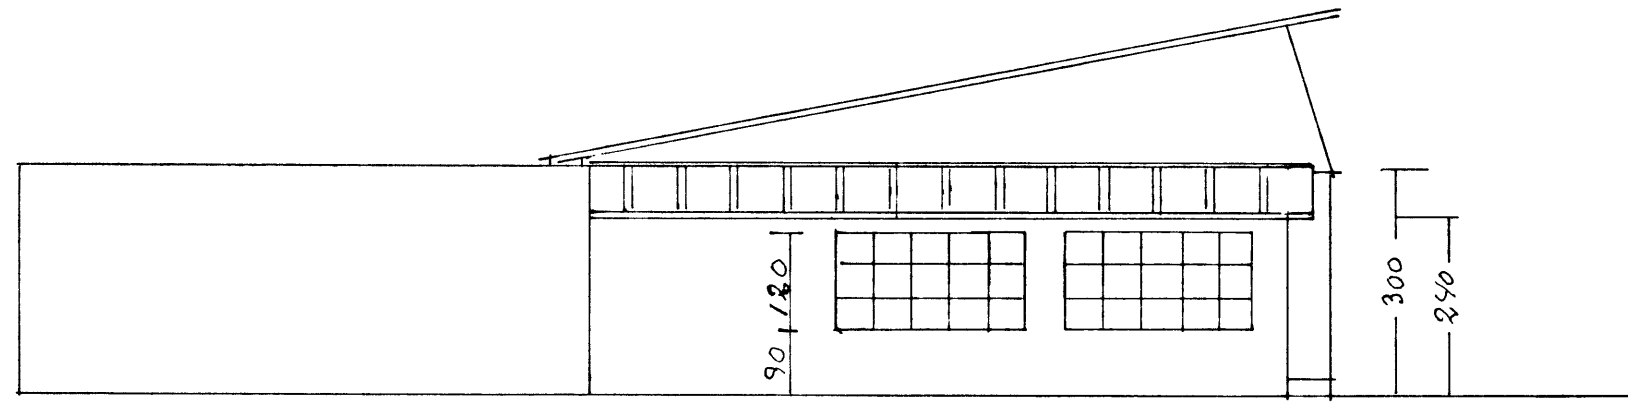


suðurl

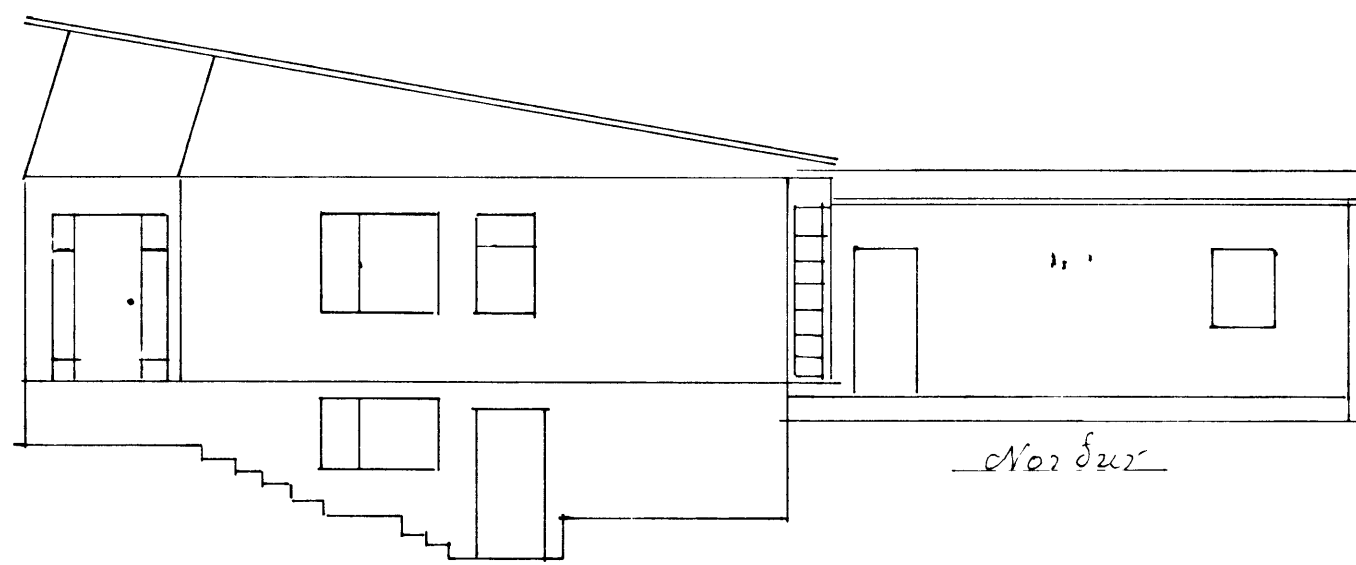




norðurl

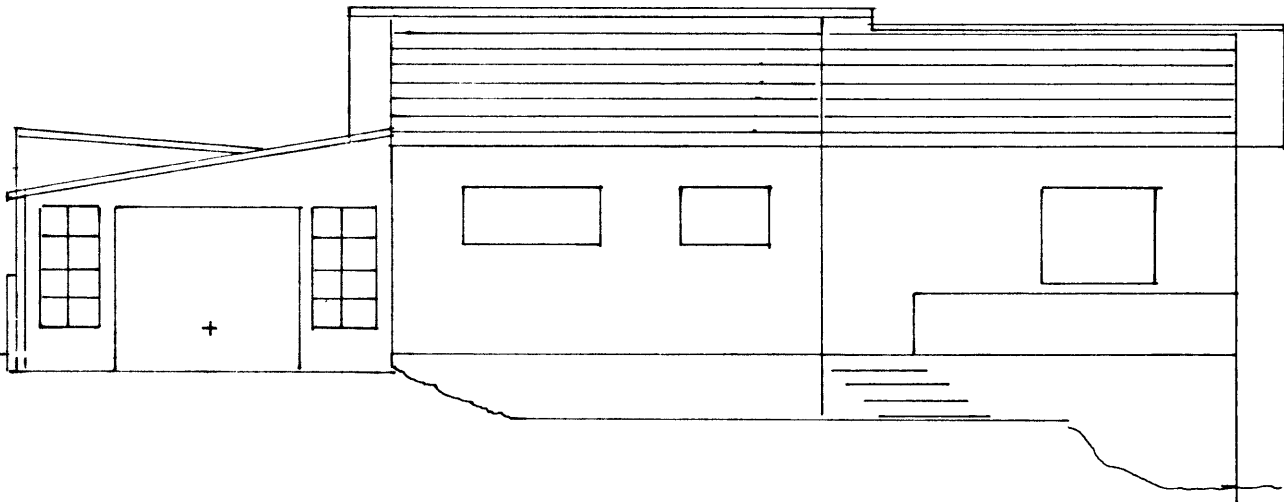

áhralsvalla

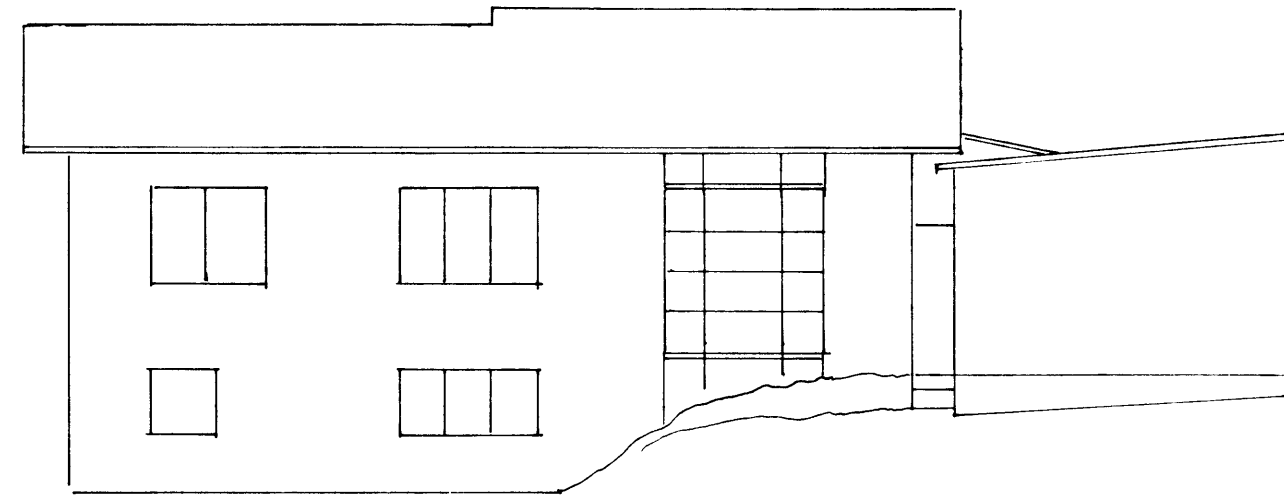

Vesturl

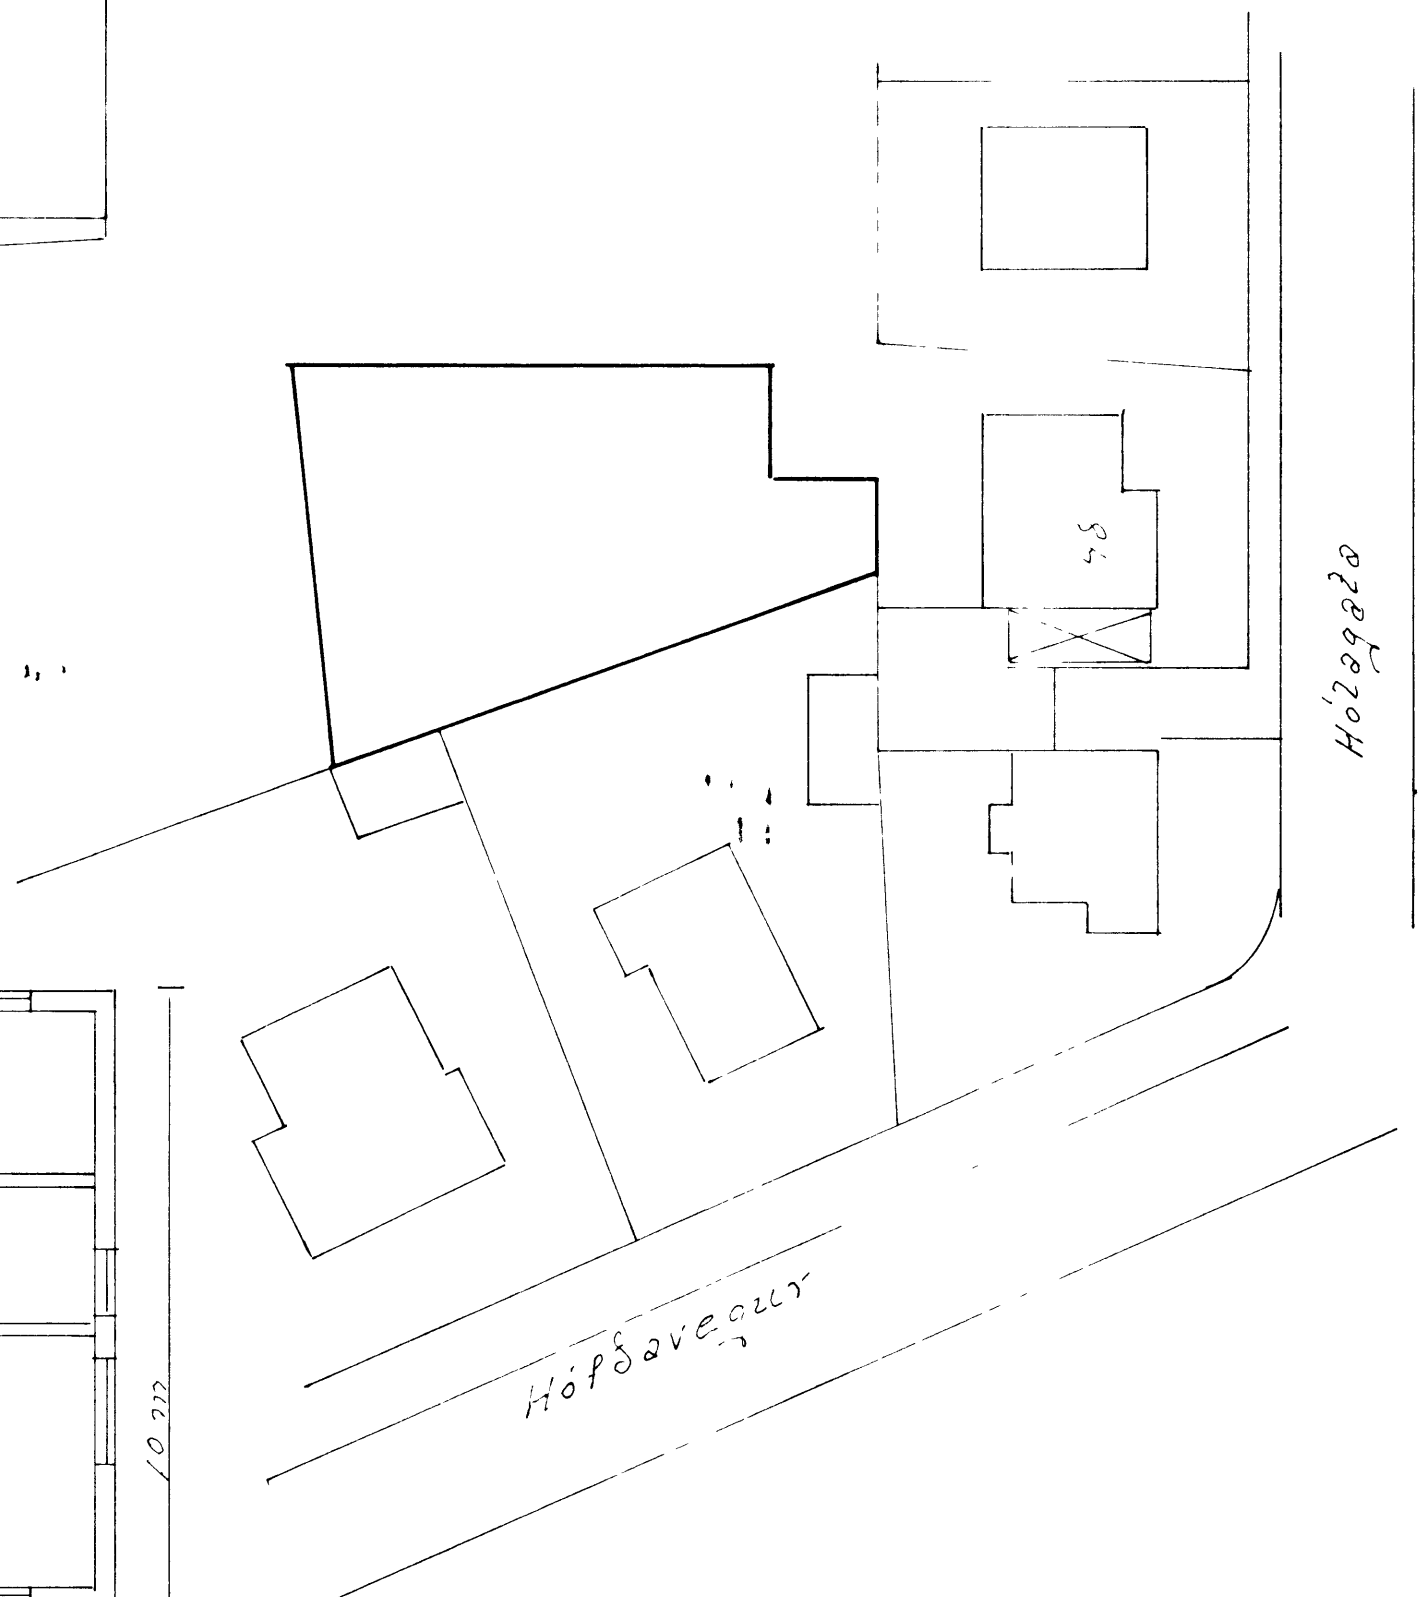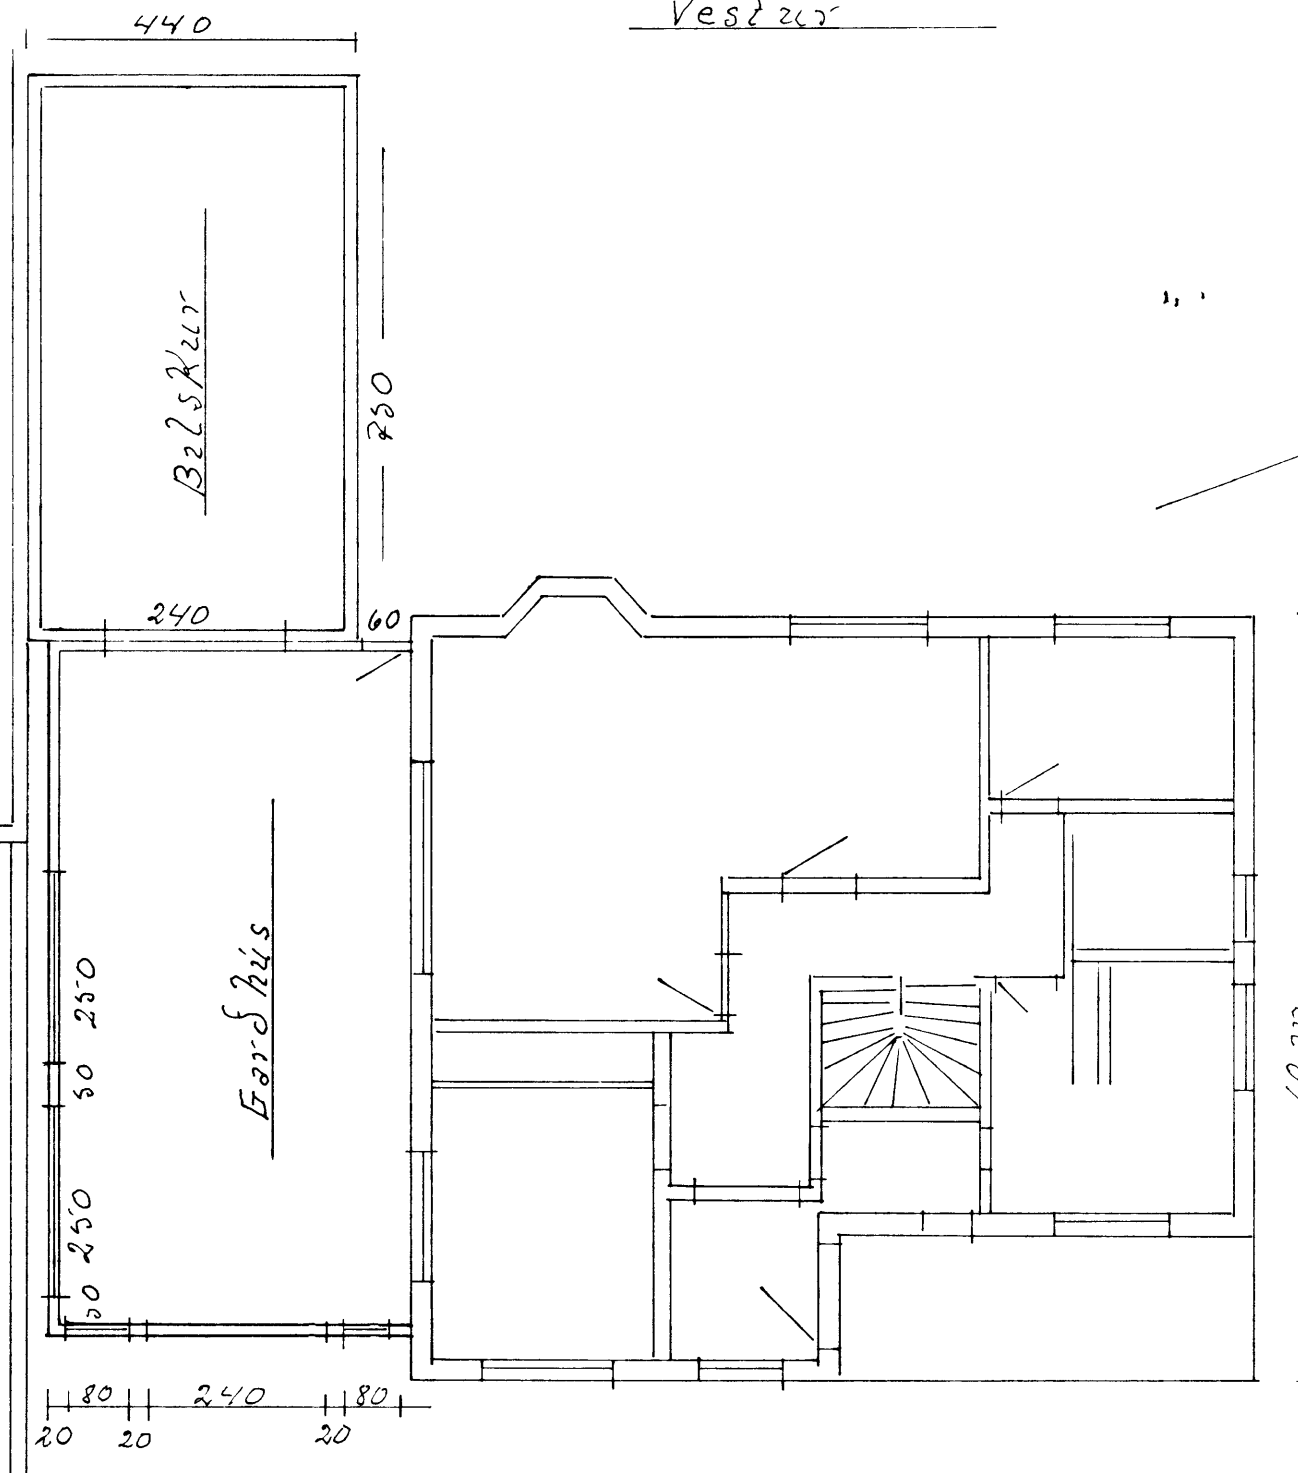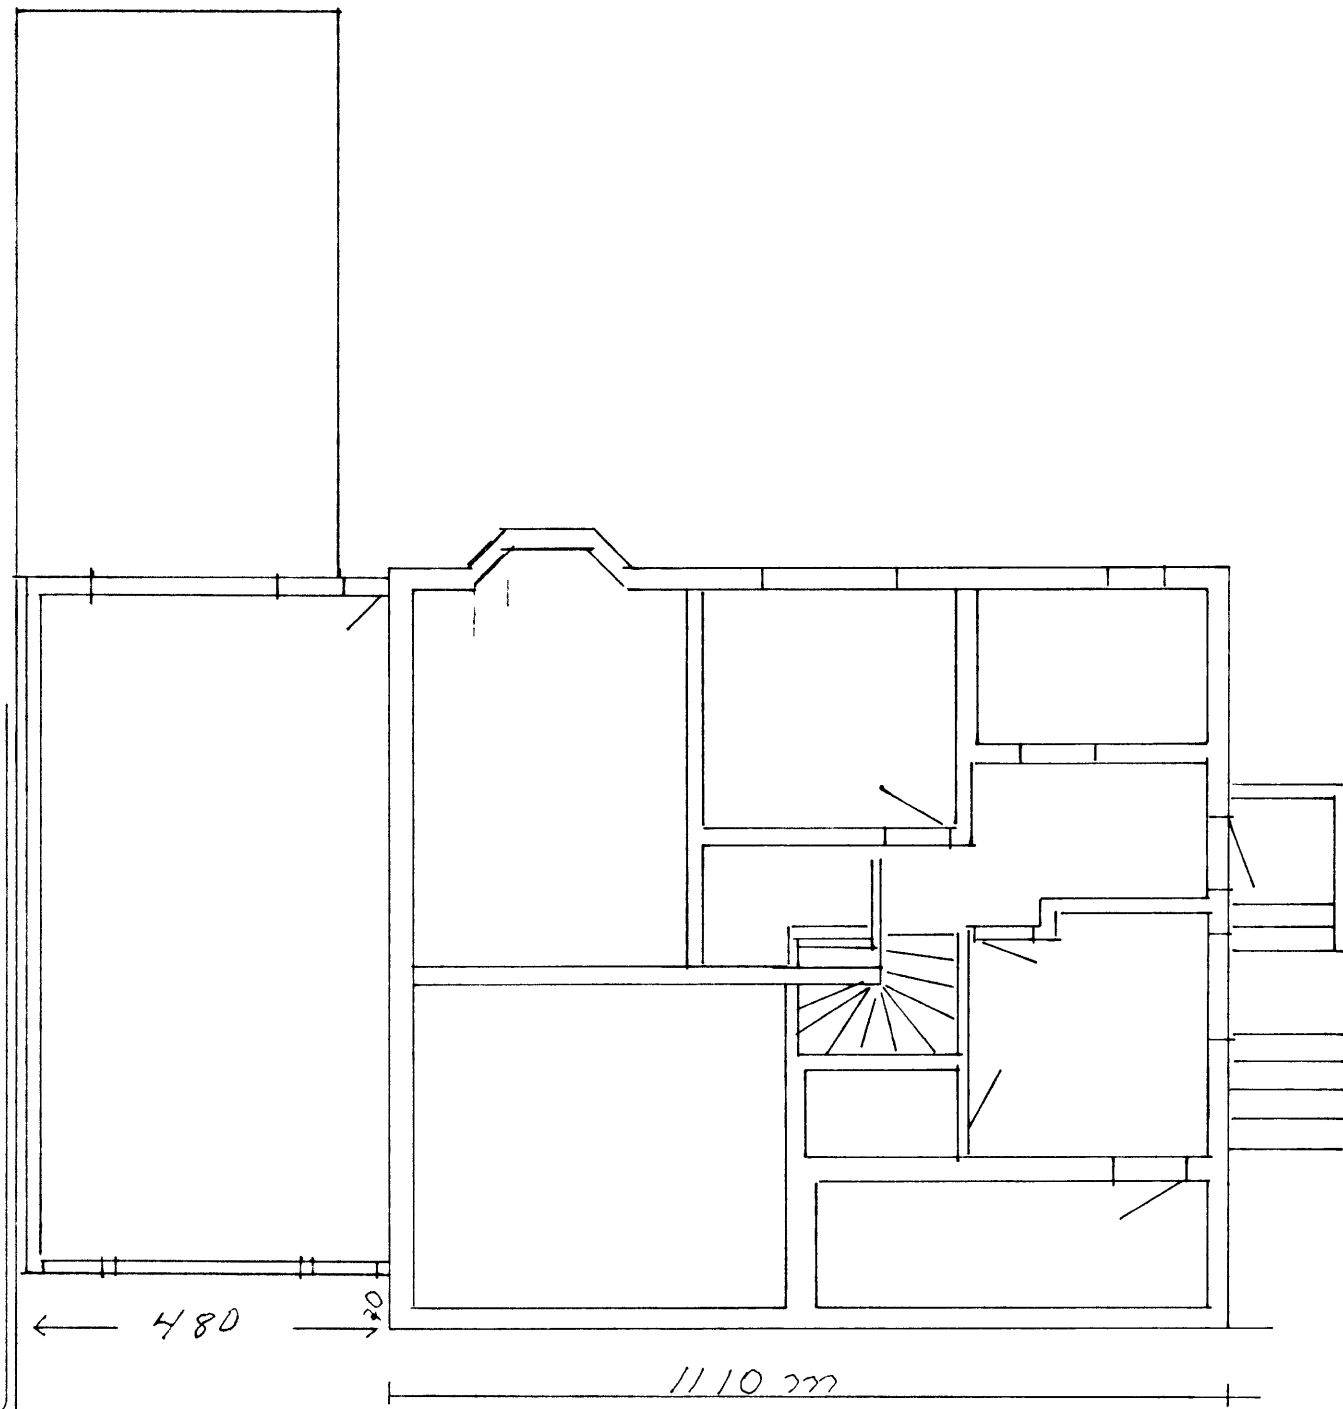

Hólagata 48	
1:100	Fræðingur og teiknari
	Veggur, stöð og
	teikning og byggingar
	þáttur og stöð og stöð og
	stöð og stöð og stöð og
Teiknað	10-3-1994 Valgeir Jónsson