


4

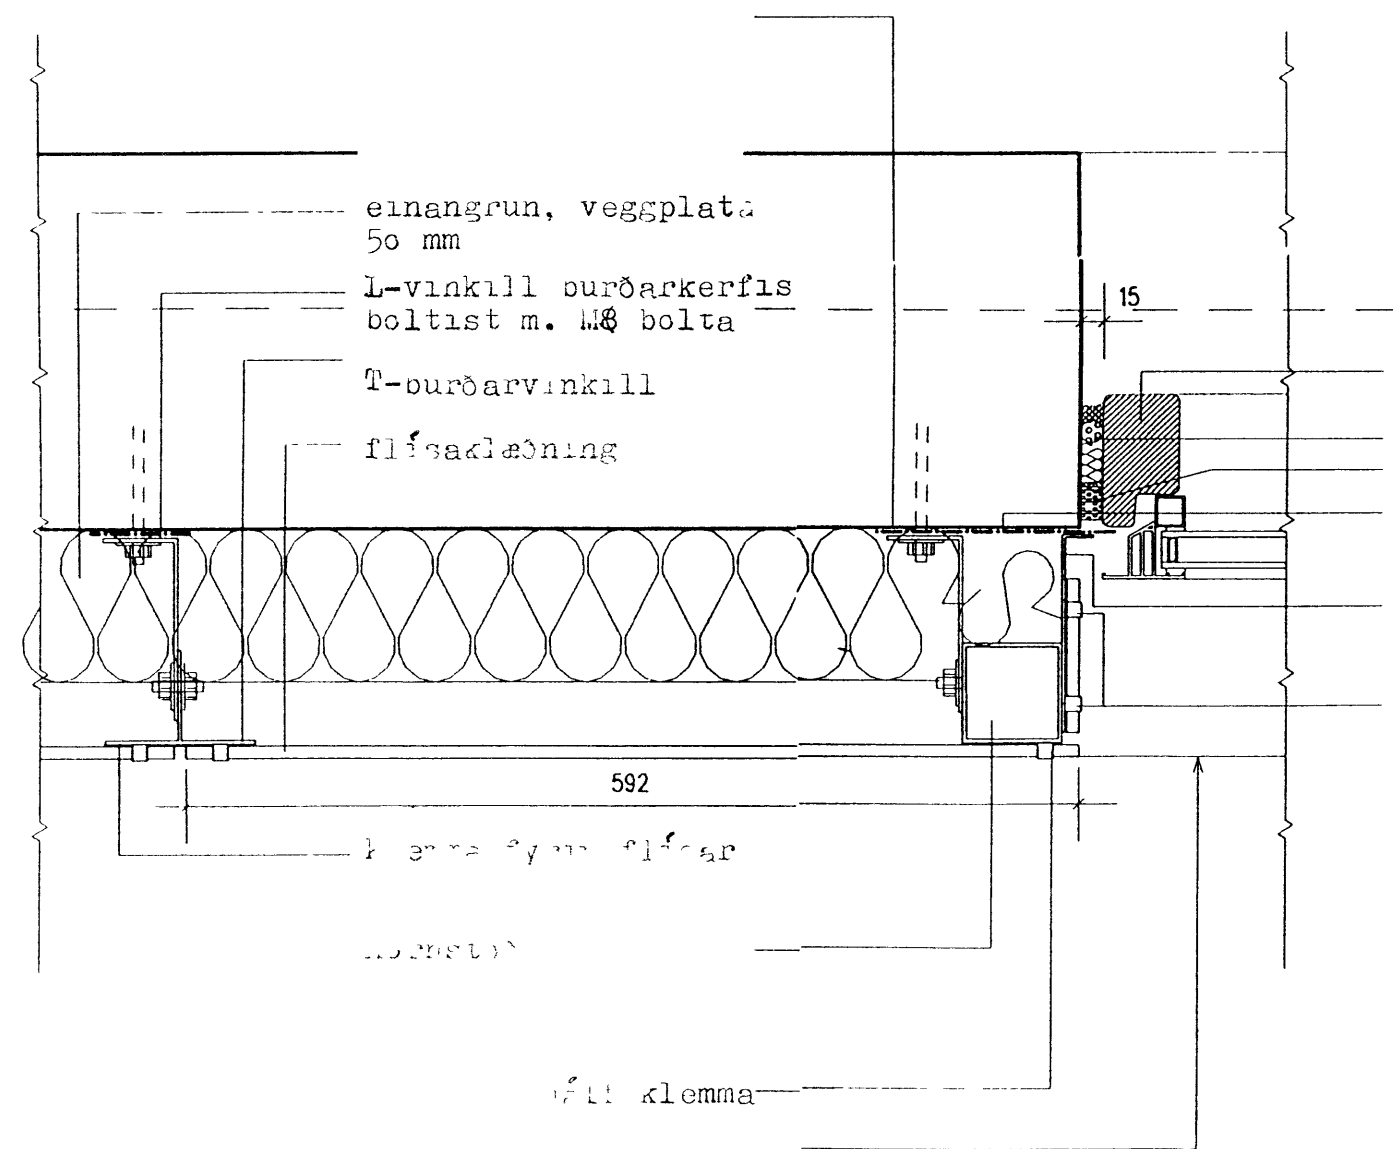


glugi settur í eftirá
t.d. Velfac

kítta, svampur og tróð
á móð þorði
pappi asóðinn

flísasala

flísar klemur upp á festingar
flís að gluga, aðdráttur við
árnstöð

2

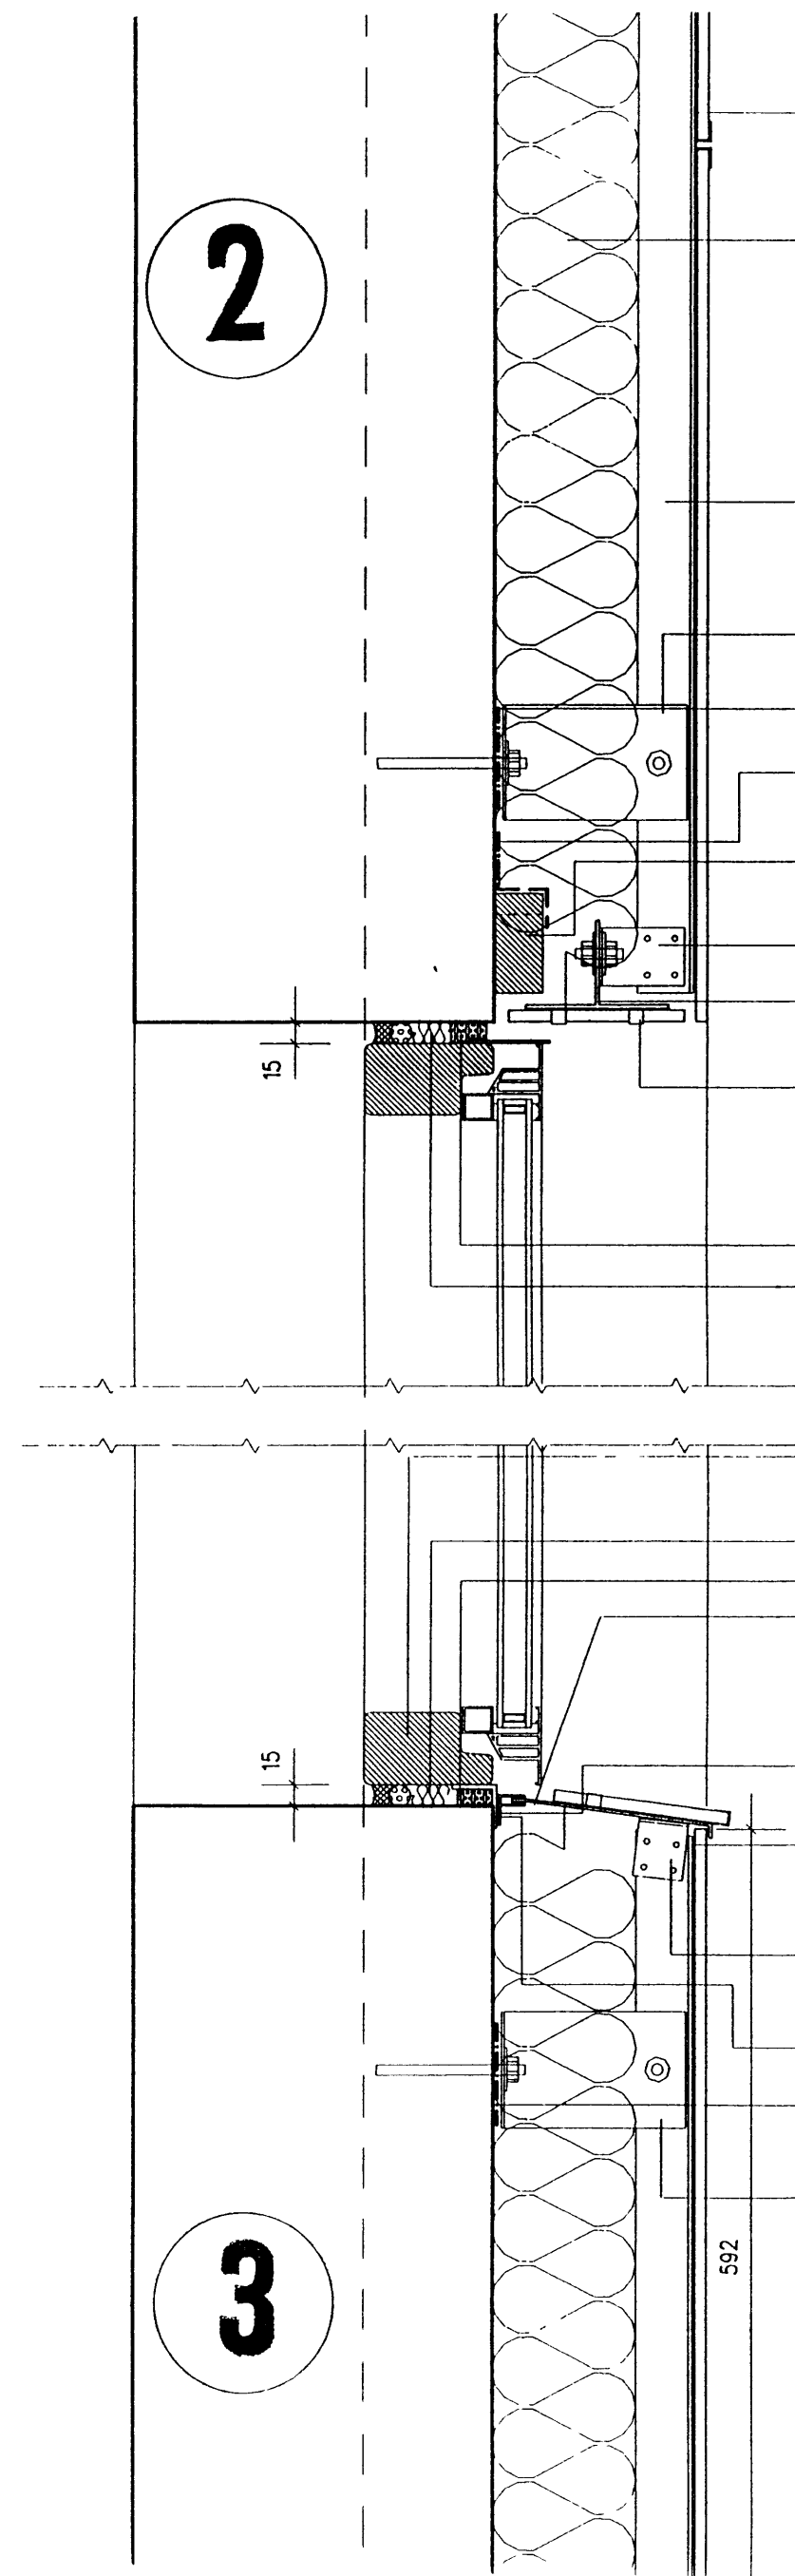

áklemma til festinga... efri hornum
flísa

einangrun 50 mm veggplata

T-burðarvinkill

L-vinkill burðarkerfis

pappi soðinn

trélisti

áklemma fyrir lárétta festingu flísa

ilmodi þéttis og
kítta, svampur og tróð

glugi

kítta, svampur og tróð

ilmodi
vatnsbrötta

áklemma

flísadlæðning

pappi

SAMPYKKT AF BYGGINGARFULLTRUA

14.2.2003

[Signature]

BYGGINGARFULLTRUINN Í VESTMANNNAEYJUM

3