
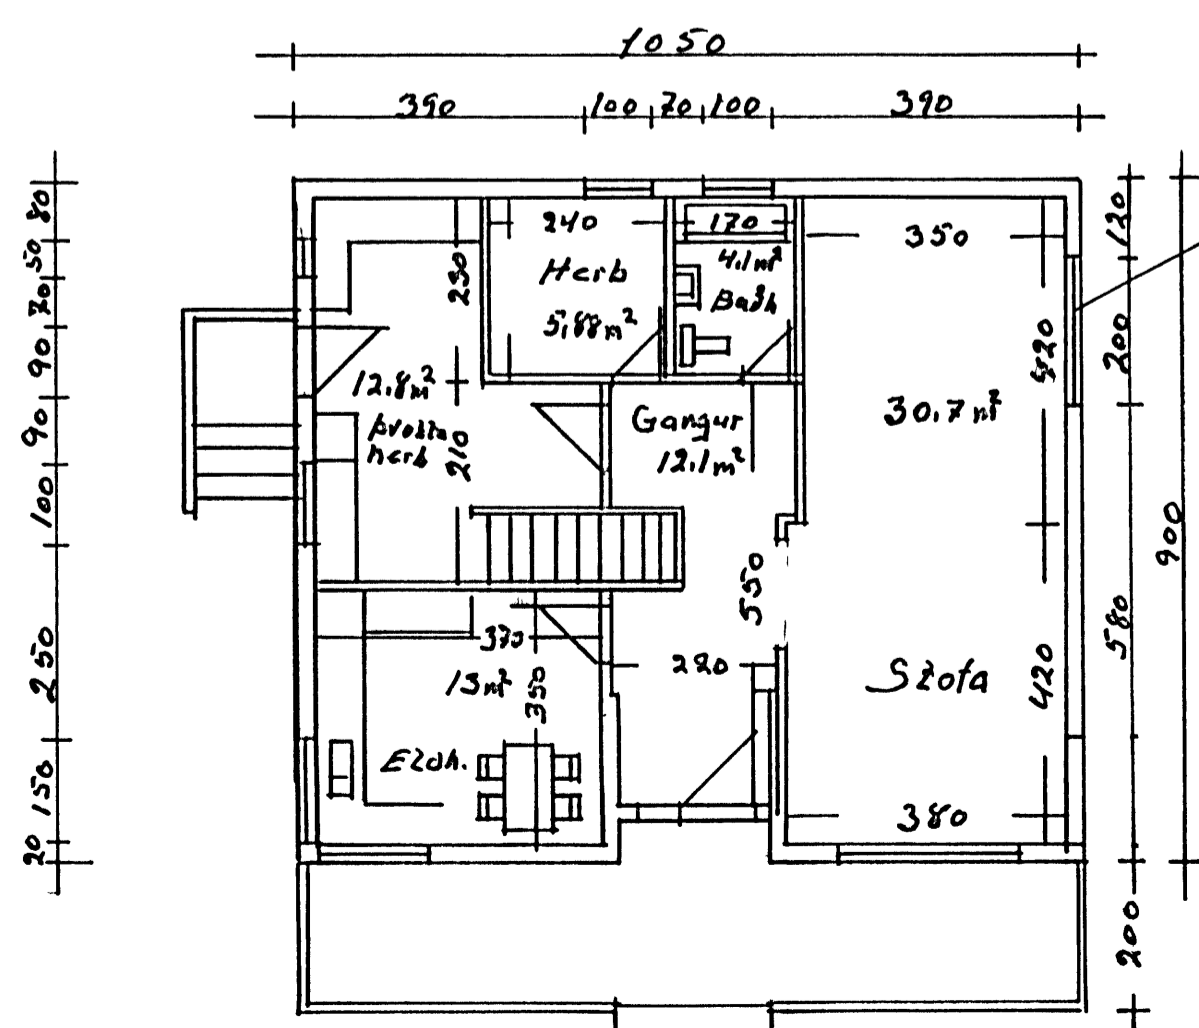
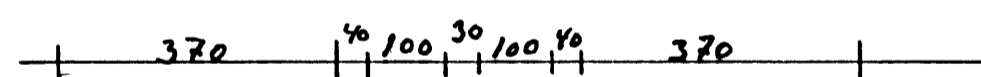
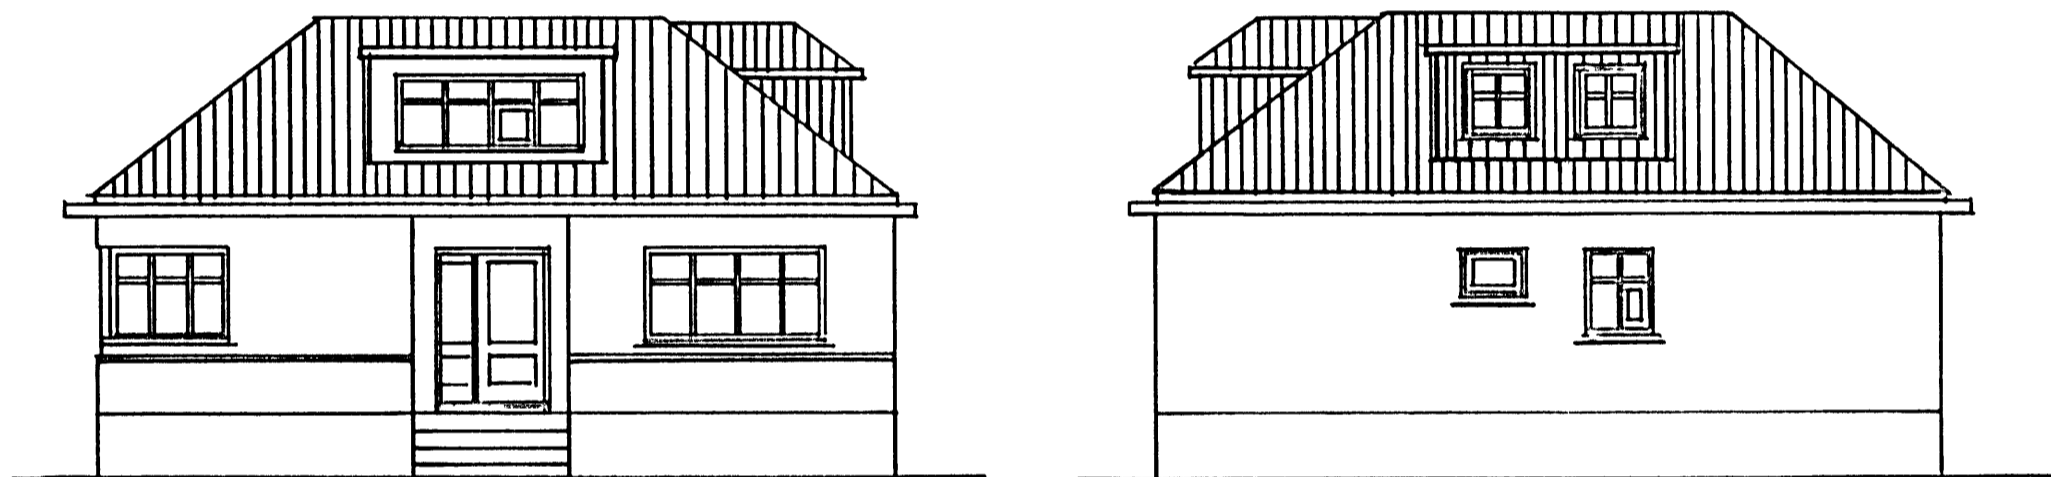


SAÞYKKT AF BYGGINGARFULLTRUA
 MEG SKILYEDUM Í RÆÐ


27. 2021

[Signature]
 BYGGINGARFULLTRUA Í VESTMANNNAEYJUM

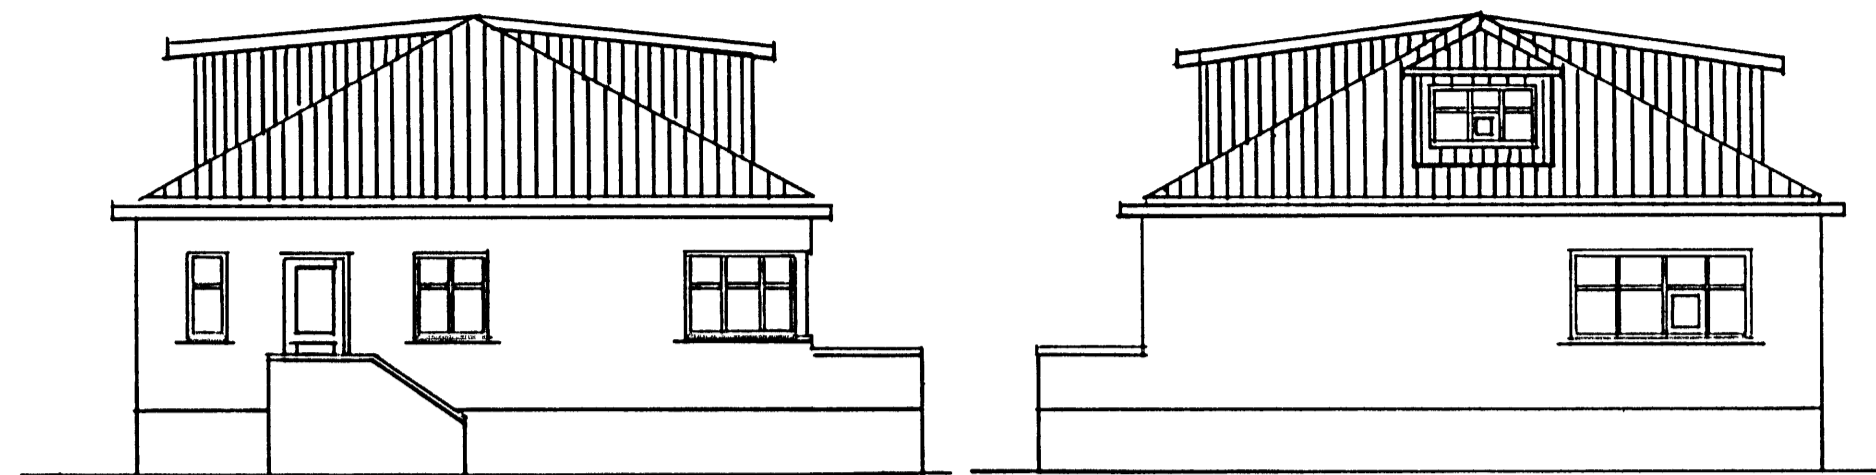


Rýmingarleið opnan. fag 90x90cm

Rýmingar
 leið opn.
 fag 54x82cm

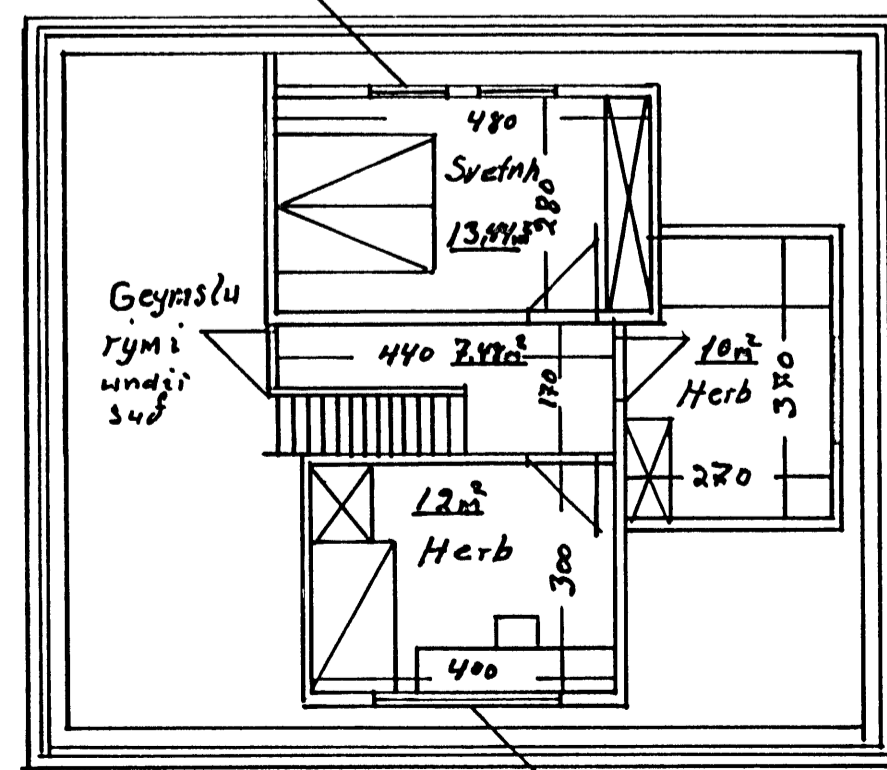

Rýmingarleið opnan. fag 60x64cm

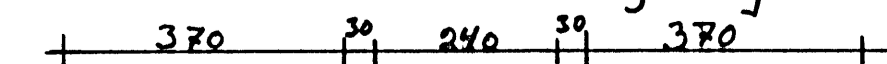

	Hólavagata 35
Matlík 1.100 önetmd. v. 2cm	Breiting á postum í gúlgum, Nýjar
Teikn í sept	Rýmingarleiðir