

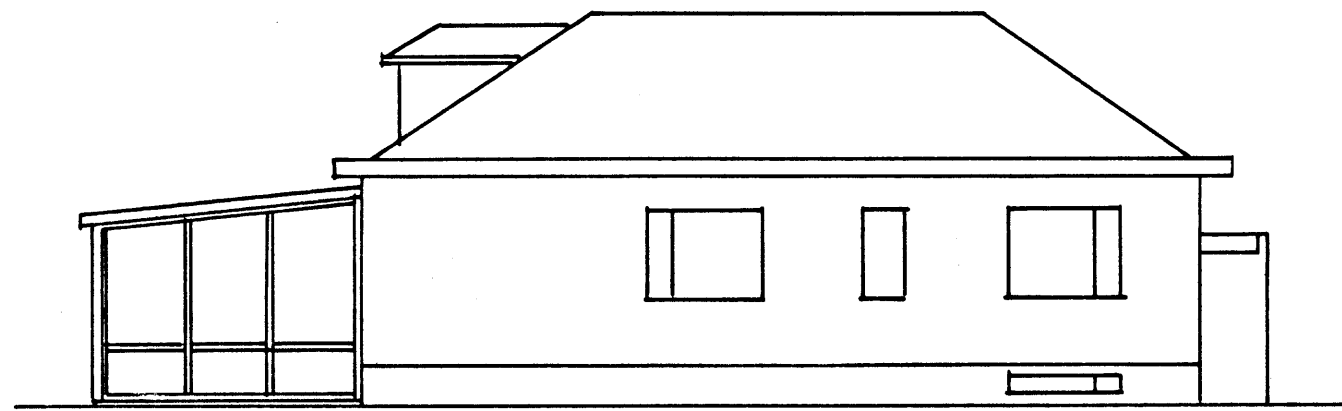



Vestur

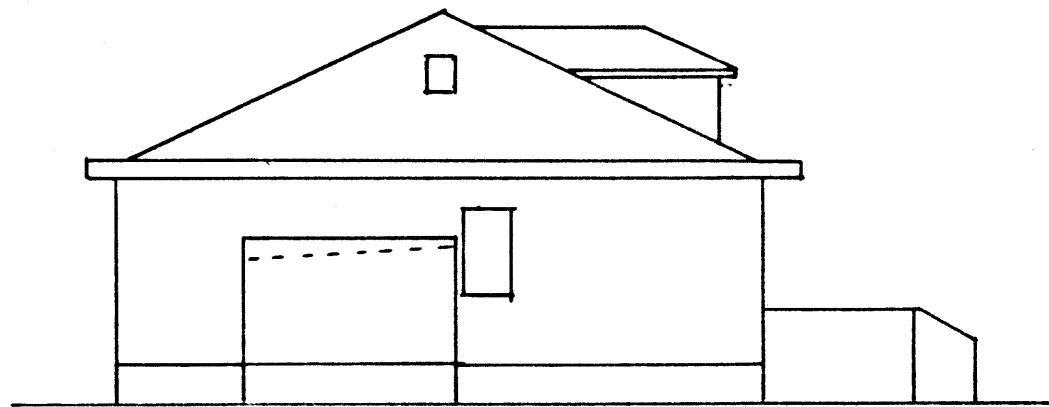




Austur

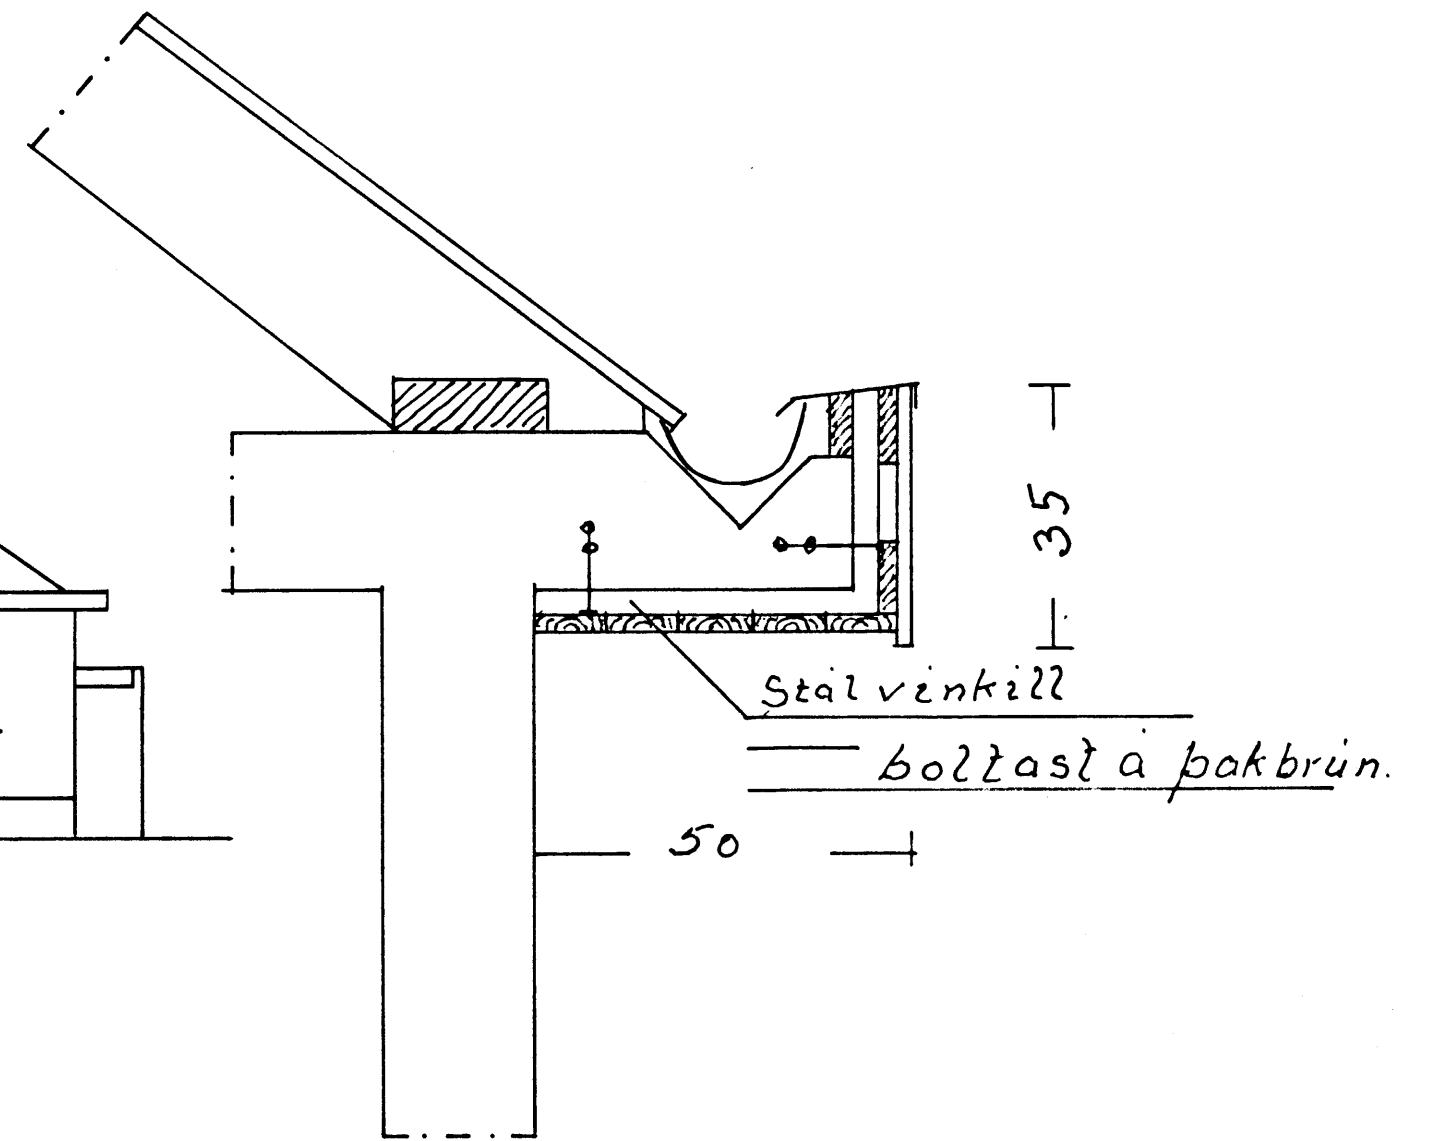

Norður

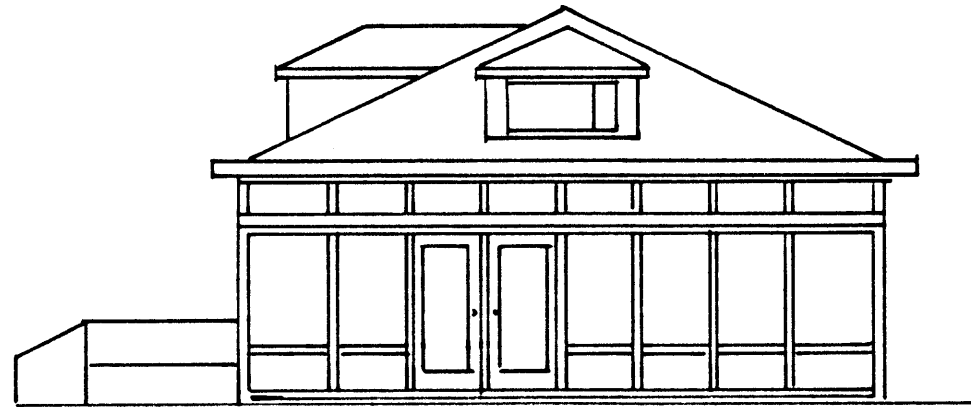

Suður

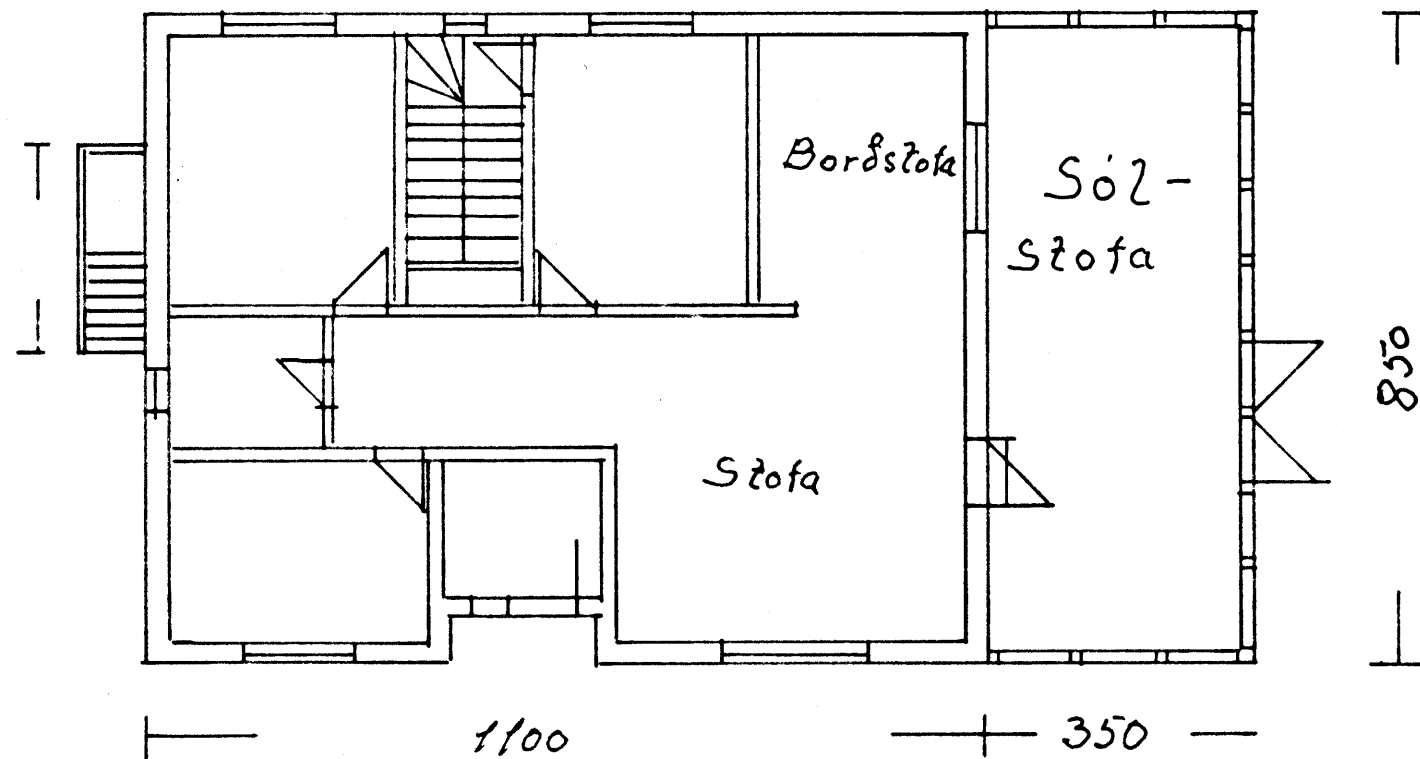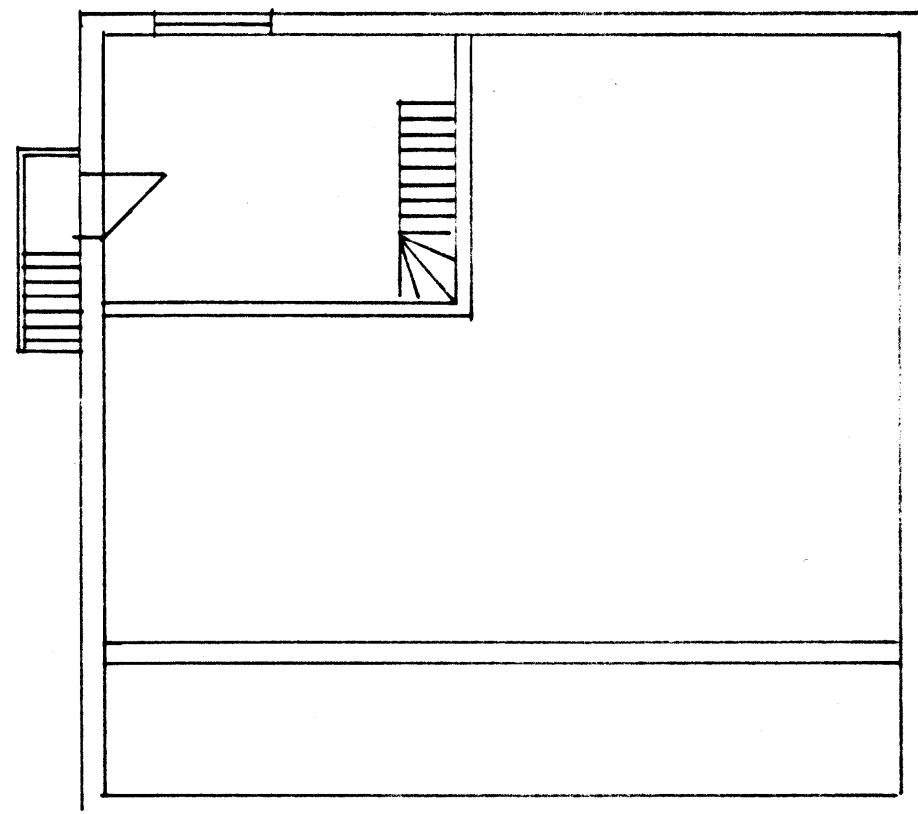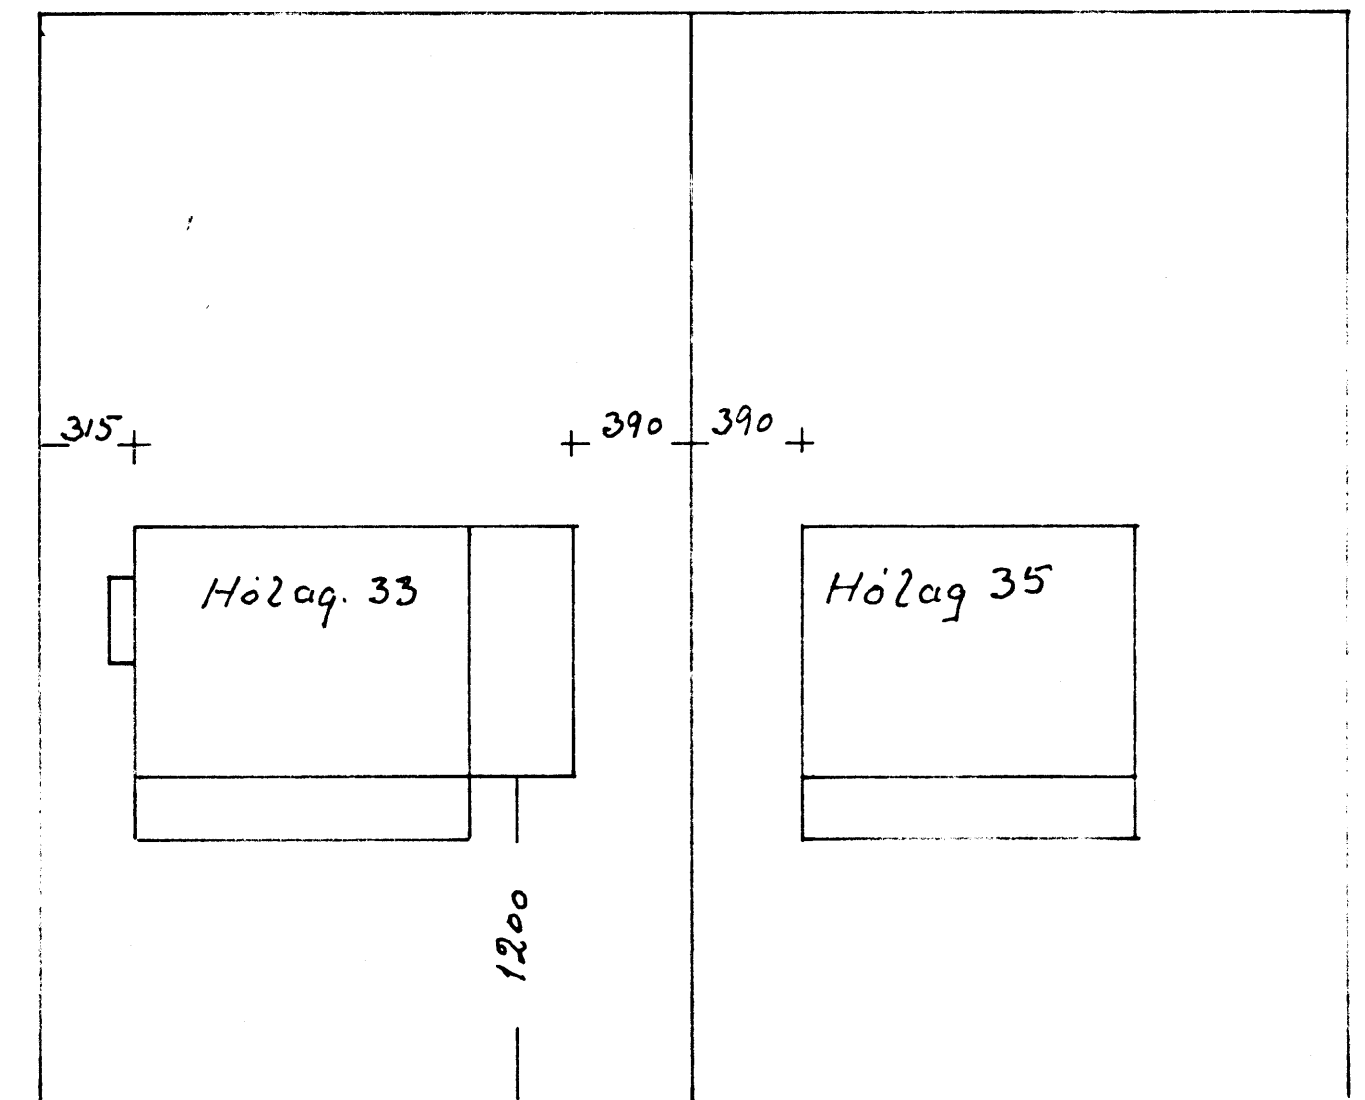

Mál
1:100
1:250
1:10
Öll mál
í senzim.
Teiknað 2
maí 1989

Hólagata 33.
Sólstofa og skýli yfir Kjallara-
tröppur. Grunnmynd útlit og
afstöðumynd.
Breitingápakbrún
Egúst Hreggverðsson