




SNID A-A

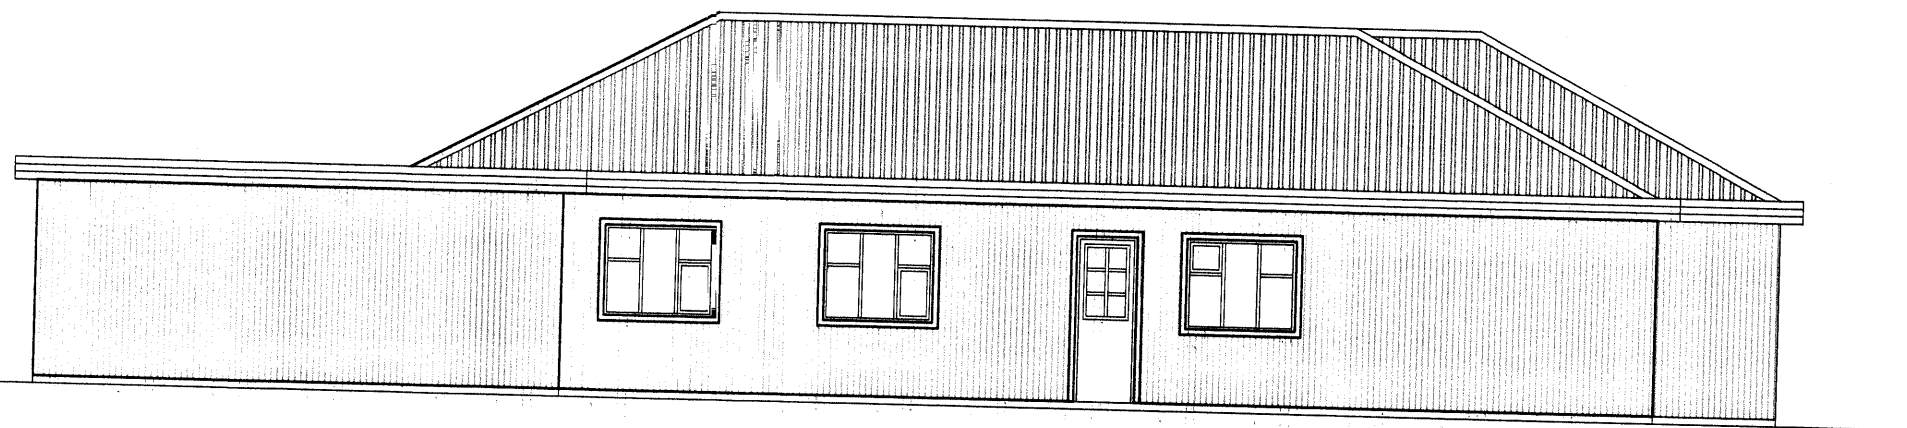


NORDURLIÐ

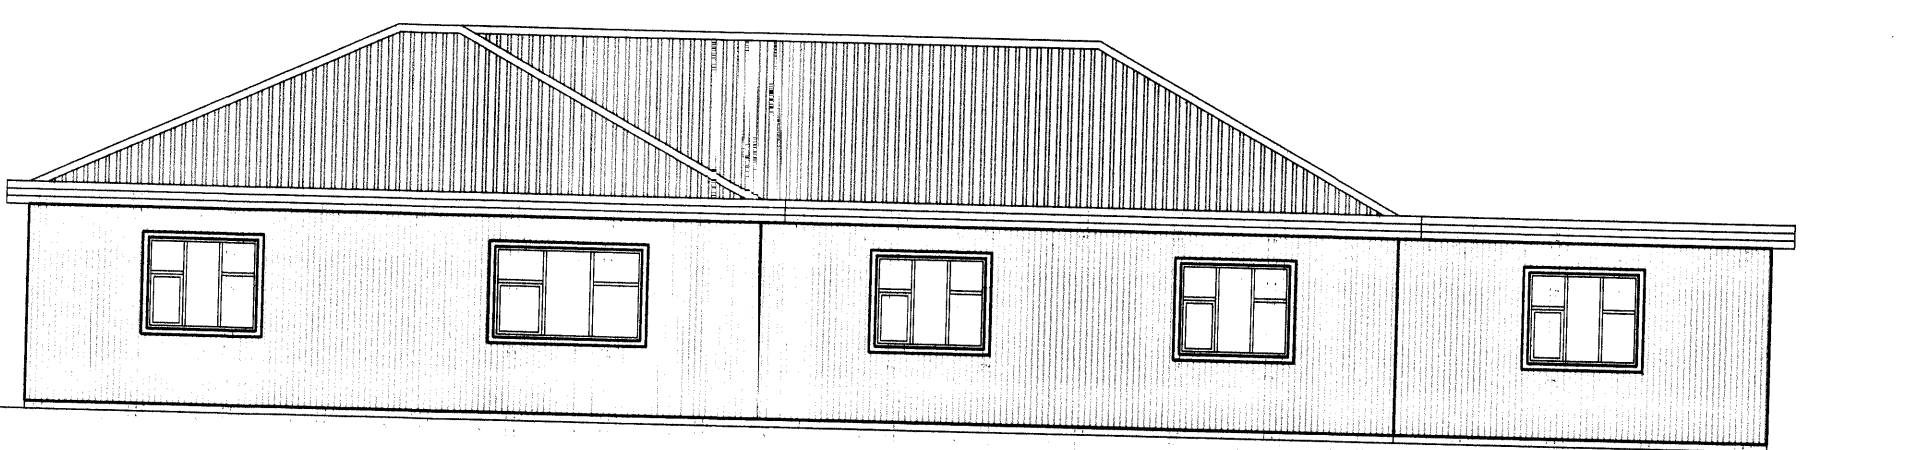


SUÐURLIÐ

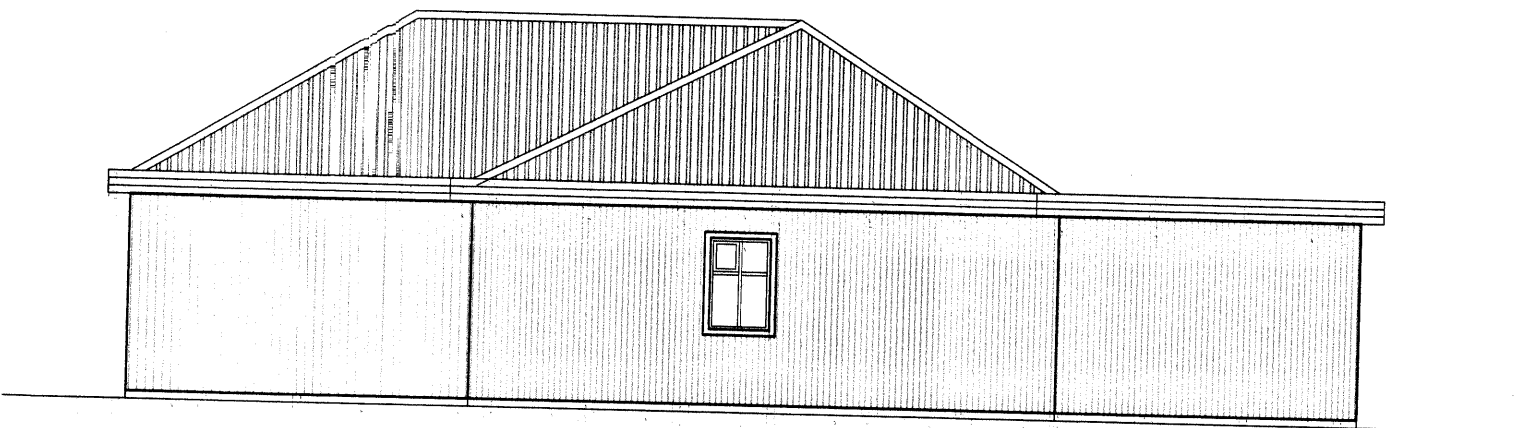


AUSTURLIÐ

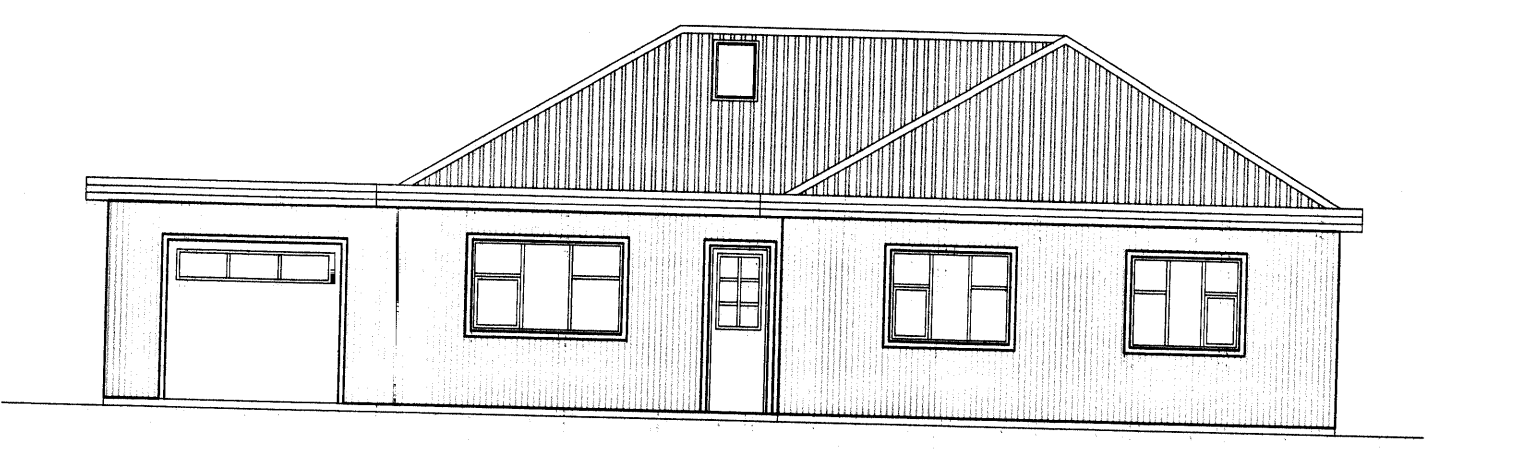

VESTURLIÐ

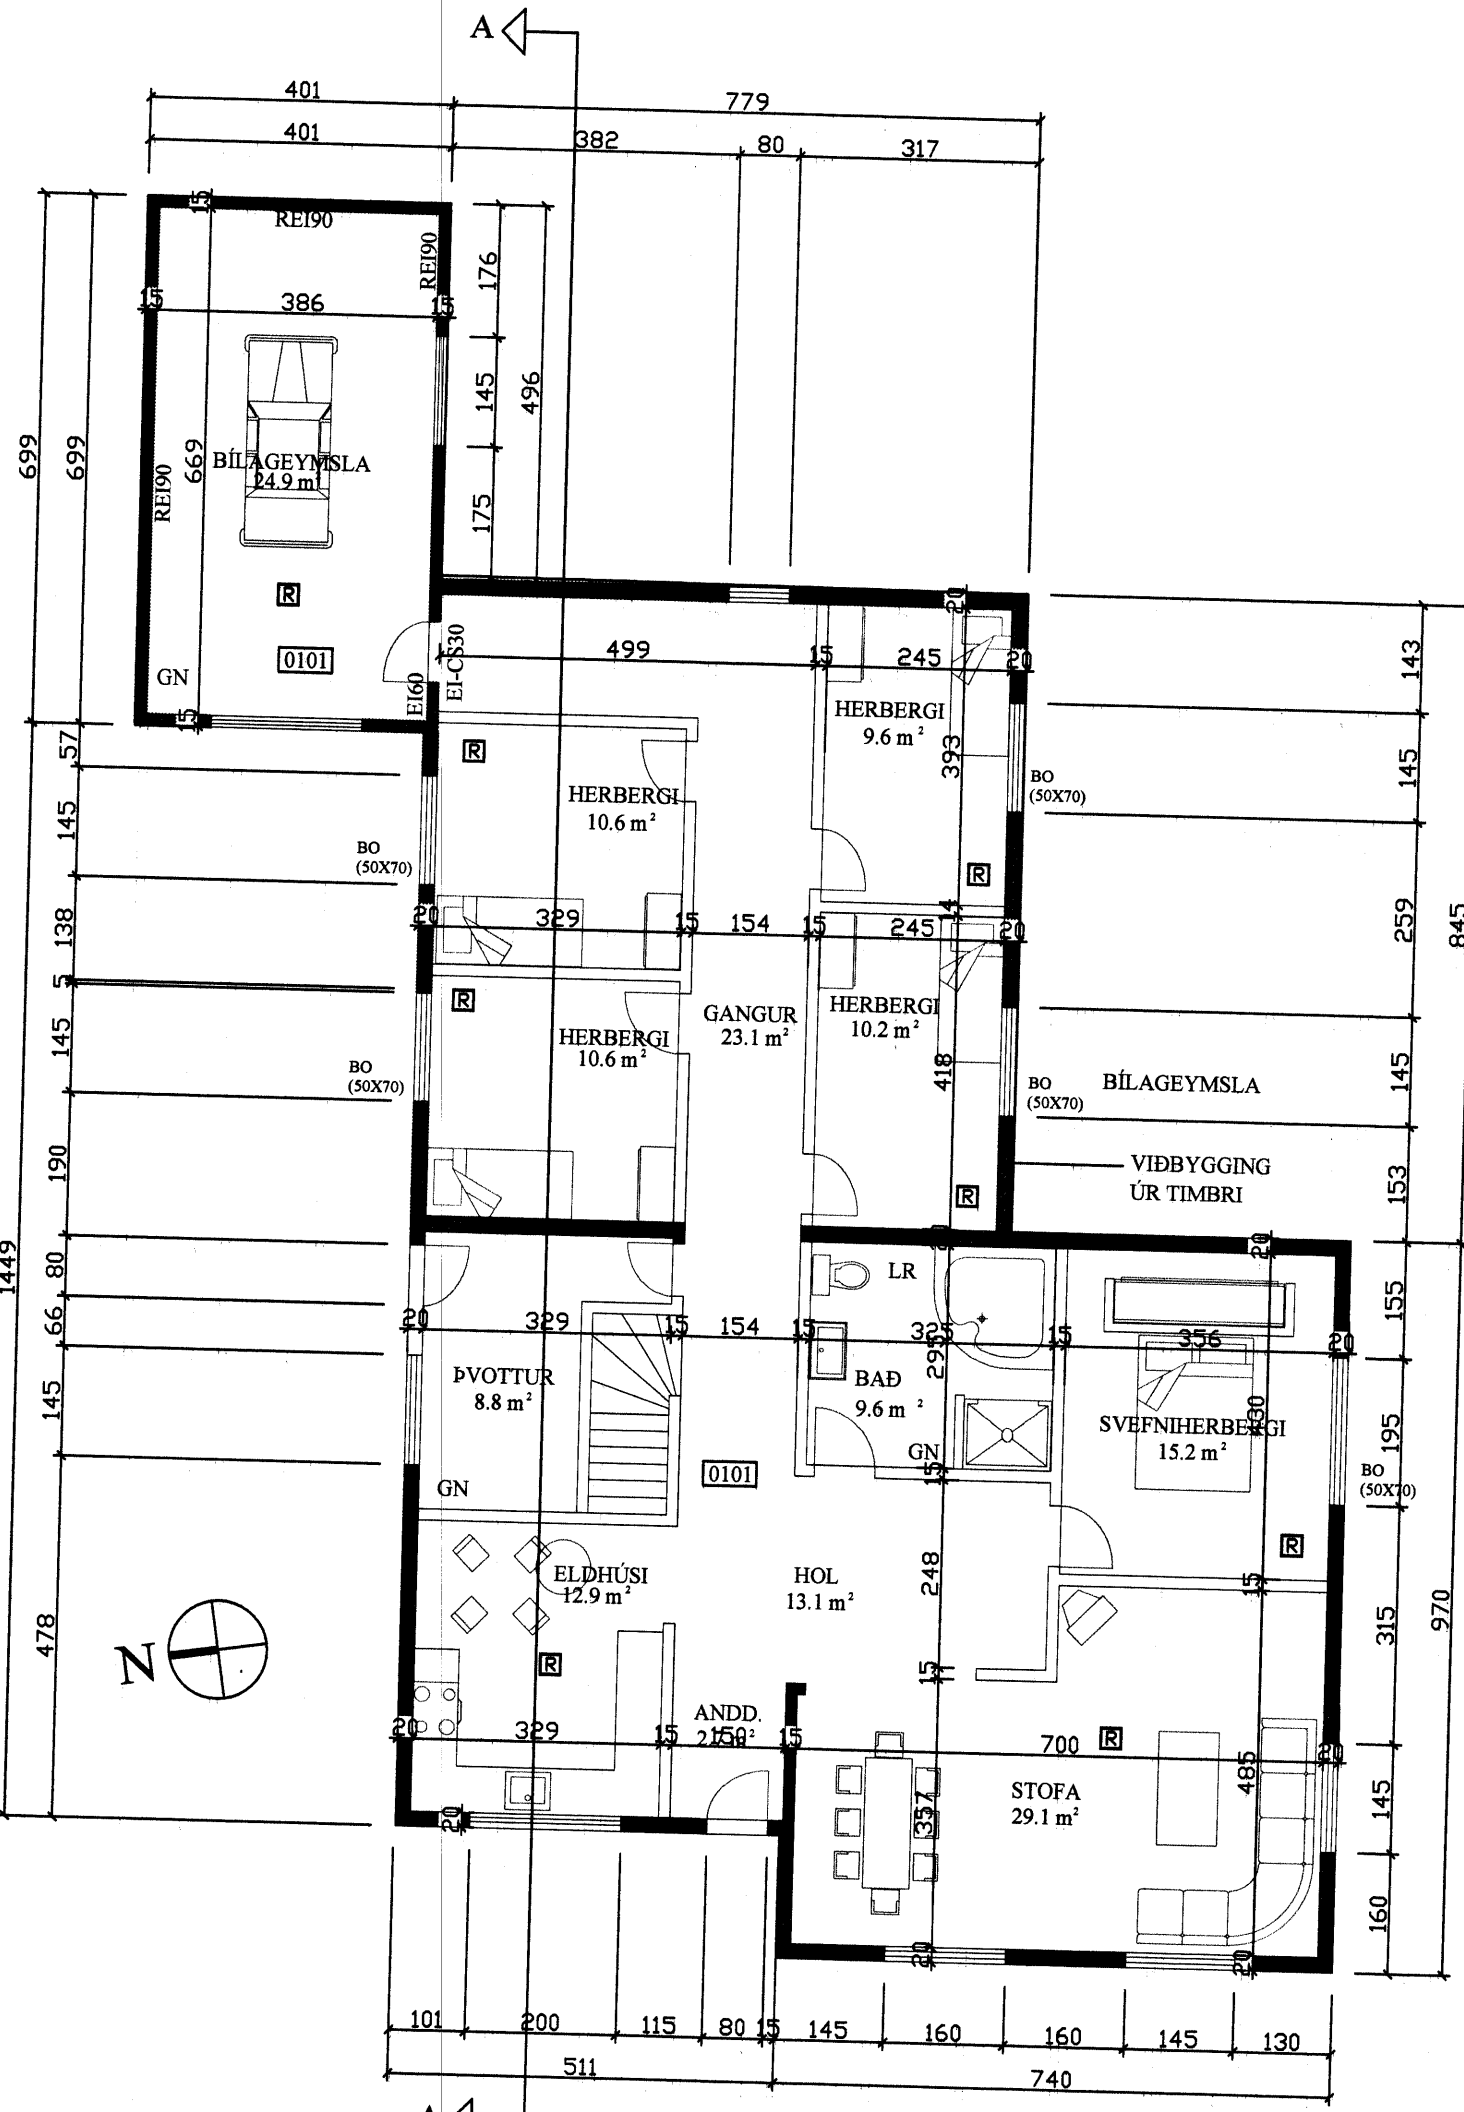

GRUNNMYND 1. HÆÐ

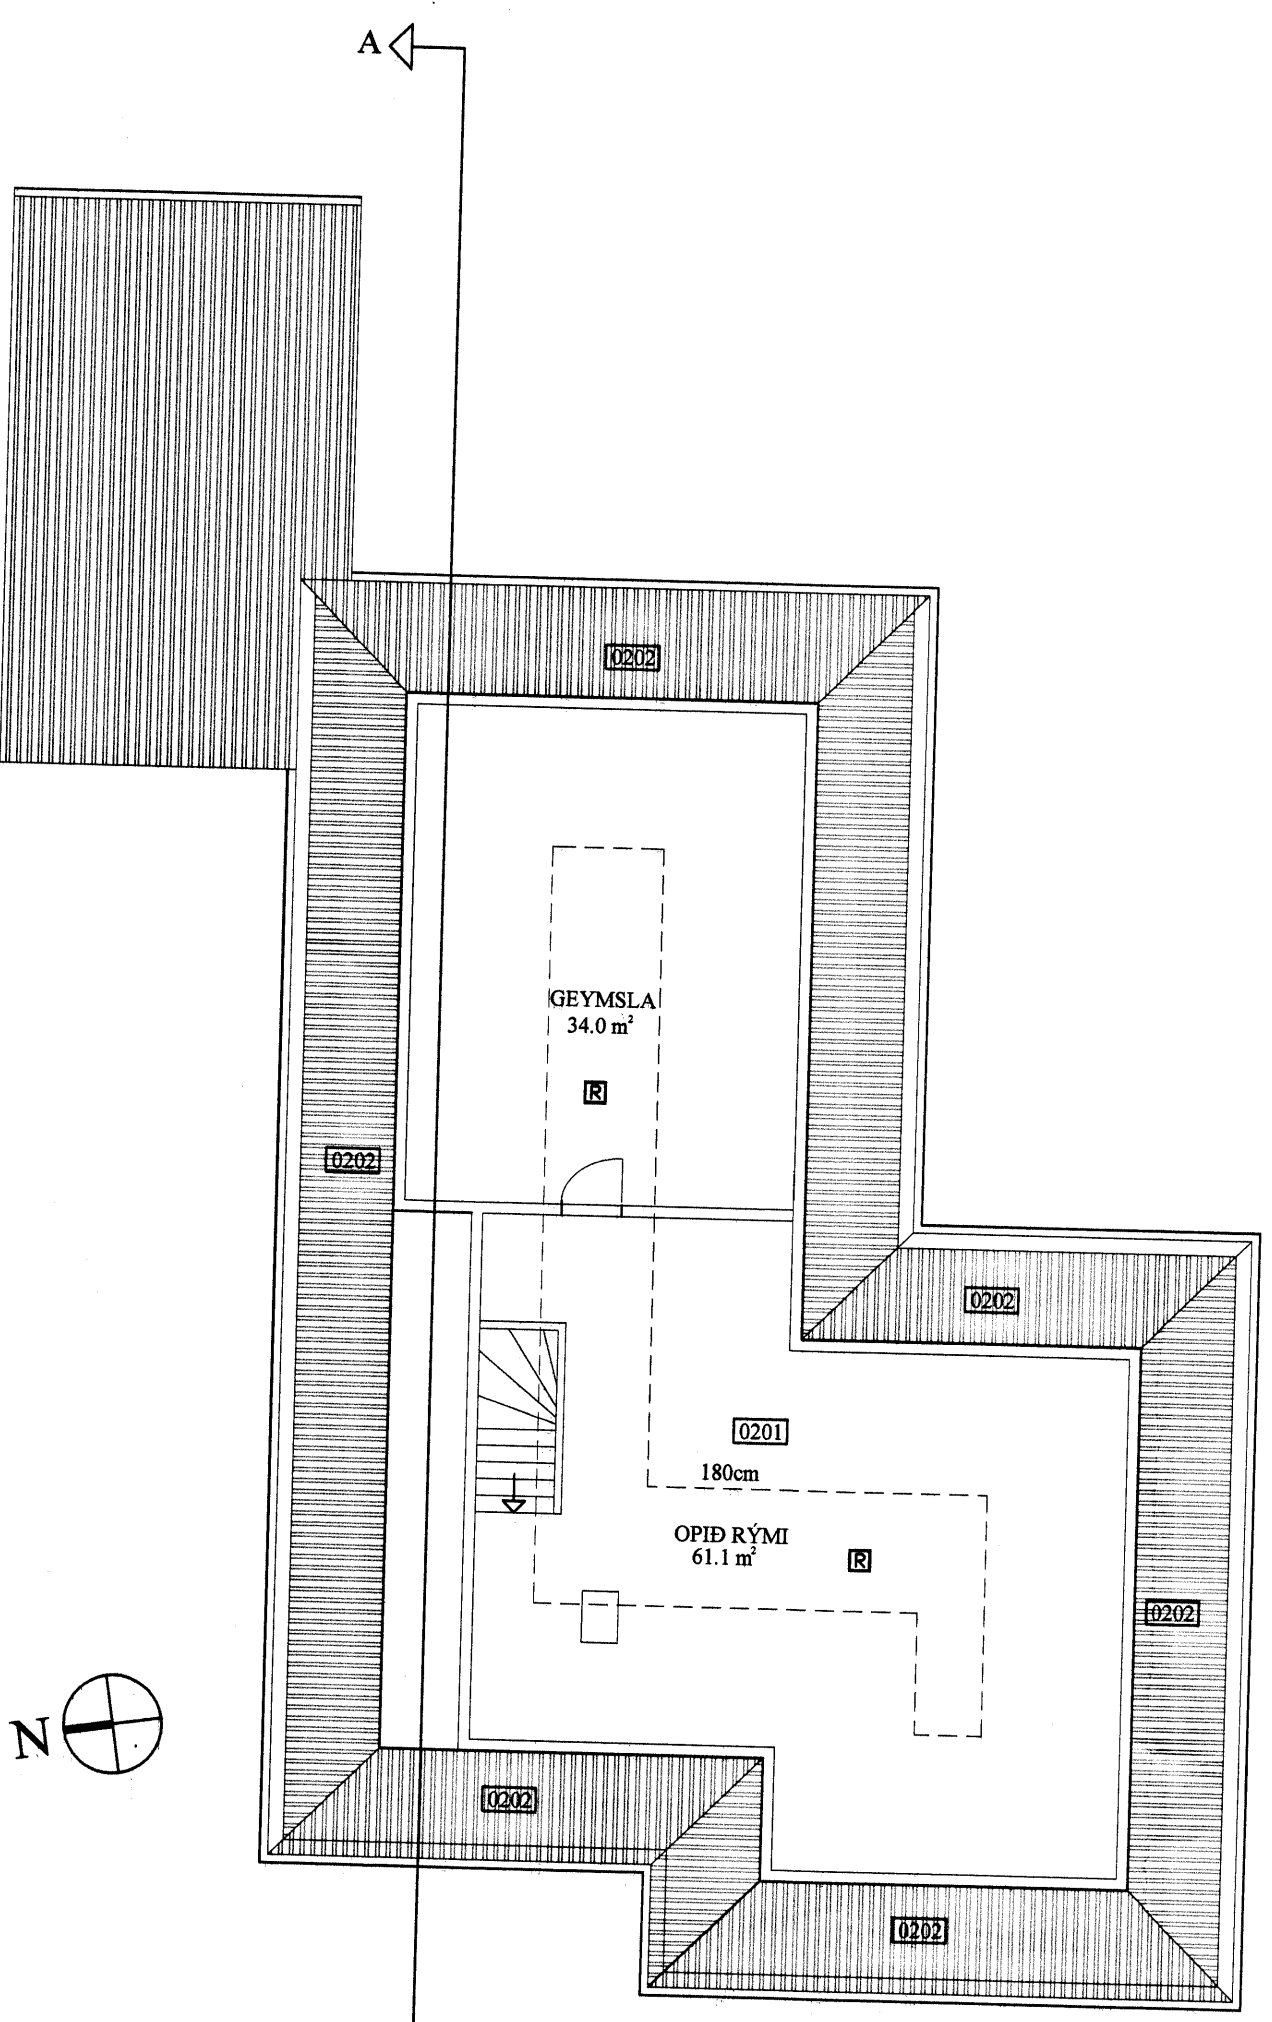

GRUNNMYND 2. HÆÐ

SAMÞYKKT AF BYGGINGARFULLTRÚA

16 MAÍ 2007

Sigurður Þorsteinsson
BYGGINGARFULLTRUINN Í VESTMANNNAEYJUM

NR	DAGS.	BREYTING
A		
B		
C		
D		
E		
F		
G		
H		

SKÝRINGAR

BYGGINGARLÝSING

ALMENN

- HÖLAGATA 9 VESTMANNNAEYJUM
- ÍSORPHEIÐI 4 & 2. HÆÐ
- SKOGLAR**
- STEYPTIR OG JARNBENTIR
- FYLLING
- FLÖTUR**
- STEYPTAR OG JARNBENTAR
- ÞIVEGGIR/STEYPTIR**
- STEYPTIR OG JARNBENTIR 25cm
- ENNAGRUNN
- HERÐI
- ÞIVEGGIR/TIMBUR**
- ÞIVEGGJAKLEINGING
- LÖFTUNARGRIND
- TITTEL'S
- GRIND 50X150 c/c 600
- STEINULLAREINANGRUNN
- RANAVORN
- RAFMAKSGRIND 45X45 c/c 600
- RANAVARÐAR GÍFSPLOTUR
- INNVEGGIR**
- KLEINGING Í FLOKKI 1
- GRIND 50X150 c/c 600
- STEINULL
- KLEINGING Í FLOKKI 1
- ÞAK**
- SPERDUR 50X150 c/c 60cm
- ÞAKLÖGN
- ÞAKPAPPÍ
- BORÐKLEINGING 25X50
- LULL 150mm
- RANAVARMAKLAG
- RAFMAKSGRIND 45X45mm
- KLEINGING
- SLÖGGI
- GÖNGVARNIR MEÐ TVEIÐLUBU GLERI
- LAEJALÆÐIR**
- FRÆRISLIPPUR Í VEGGUM OG SKOGLUM
- HETAKERTI ÖFNAR LAGUR UTANLEGGJANDI
- NEYSLUVANDESKERTI LAGUR UTANLEGGJANDI
- REIÐINGARLÝSING**
- VINDLAG 150KG/M²
- SKAKLAG 150KG/M²
- NOTALAG 200 KG/M²
- LAGMÁSTÆRÐ 67m²
- HYTINGARSLÖTTFALL 3%
- BRUNNAVARIR**
- E1 - CS30 HURÐIR 30mm BRUNNAÐOL REYKÞETTAR OG SÁLFL.
- E1 - REYKSKYLAHAR
- B1 - RANAVARÐAR
- RE90 BERNIÐI BURÐARVIRKI 90 mm BRUNNAÐOL
- E160 LETTUR VEGGAR 60 mm BRUNNAÐOL
- BREYTINGAR**
- BYGGT ER VIÐ HÖSÍÐ AD AUSTAN AD ÞILSKOR SKIPT UM ALLAR INNVIÐI ÁSAMT LAGNAKERFUM, SKIPT UM GLUGGA OG HÖSÍÐ EINNANHVAÐ AD UTAN OG KLETT ALKLEINGINGU
- HEILL**

HEILL	NETTÓ	BRÉTTI	ROTHAL
-1. HÆÐ 01-001	155.5*	180.0*	486.5*
-2. HÆÐ 01-001	95.1*	118.0*	163.1*
-SANTALS	250.5*	290.8*	641.3*
-BILSÍÐUR 02-001	24.9*	28.1*	78.7*
-SANTALS	73.5*	318.7*	727.8*

- STADGREINIR 4023090
- ADRAR STÆRDIR SJÁ SKOÐANINGATÖFLU

Teiknistofa PZ ehf

Ráðgjafarverkfræðipjónusta

FRV

Kirkjuveg 23 900 Vestmannaeyjum Sími 481-2711 Fax 481-3076
Heimasíða <http://www.teiknistofa.is> Netfang pz@teiknistofa.is

Verkheiti
HÖLAGATA 9
VESTMANNNAEYJUM

Verkefni
ADALUPPDRÆTTIR

Dags.	Hannað	Verk.nr	Mælikvarði
22.03.07	BB	0751	1:100 1:500
Yfirarið	Teiknað	Teikn.nr	Breyting
	BB	101	

Samþykkt
Sigurður Þorsteinsson 16-2-2007-5495