


SNÍÐ Í VIÐBYGGINGU BURÐARVIRKI

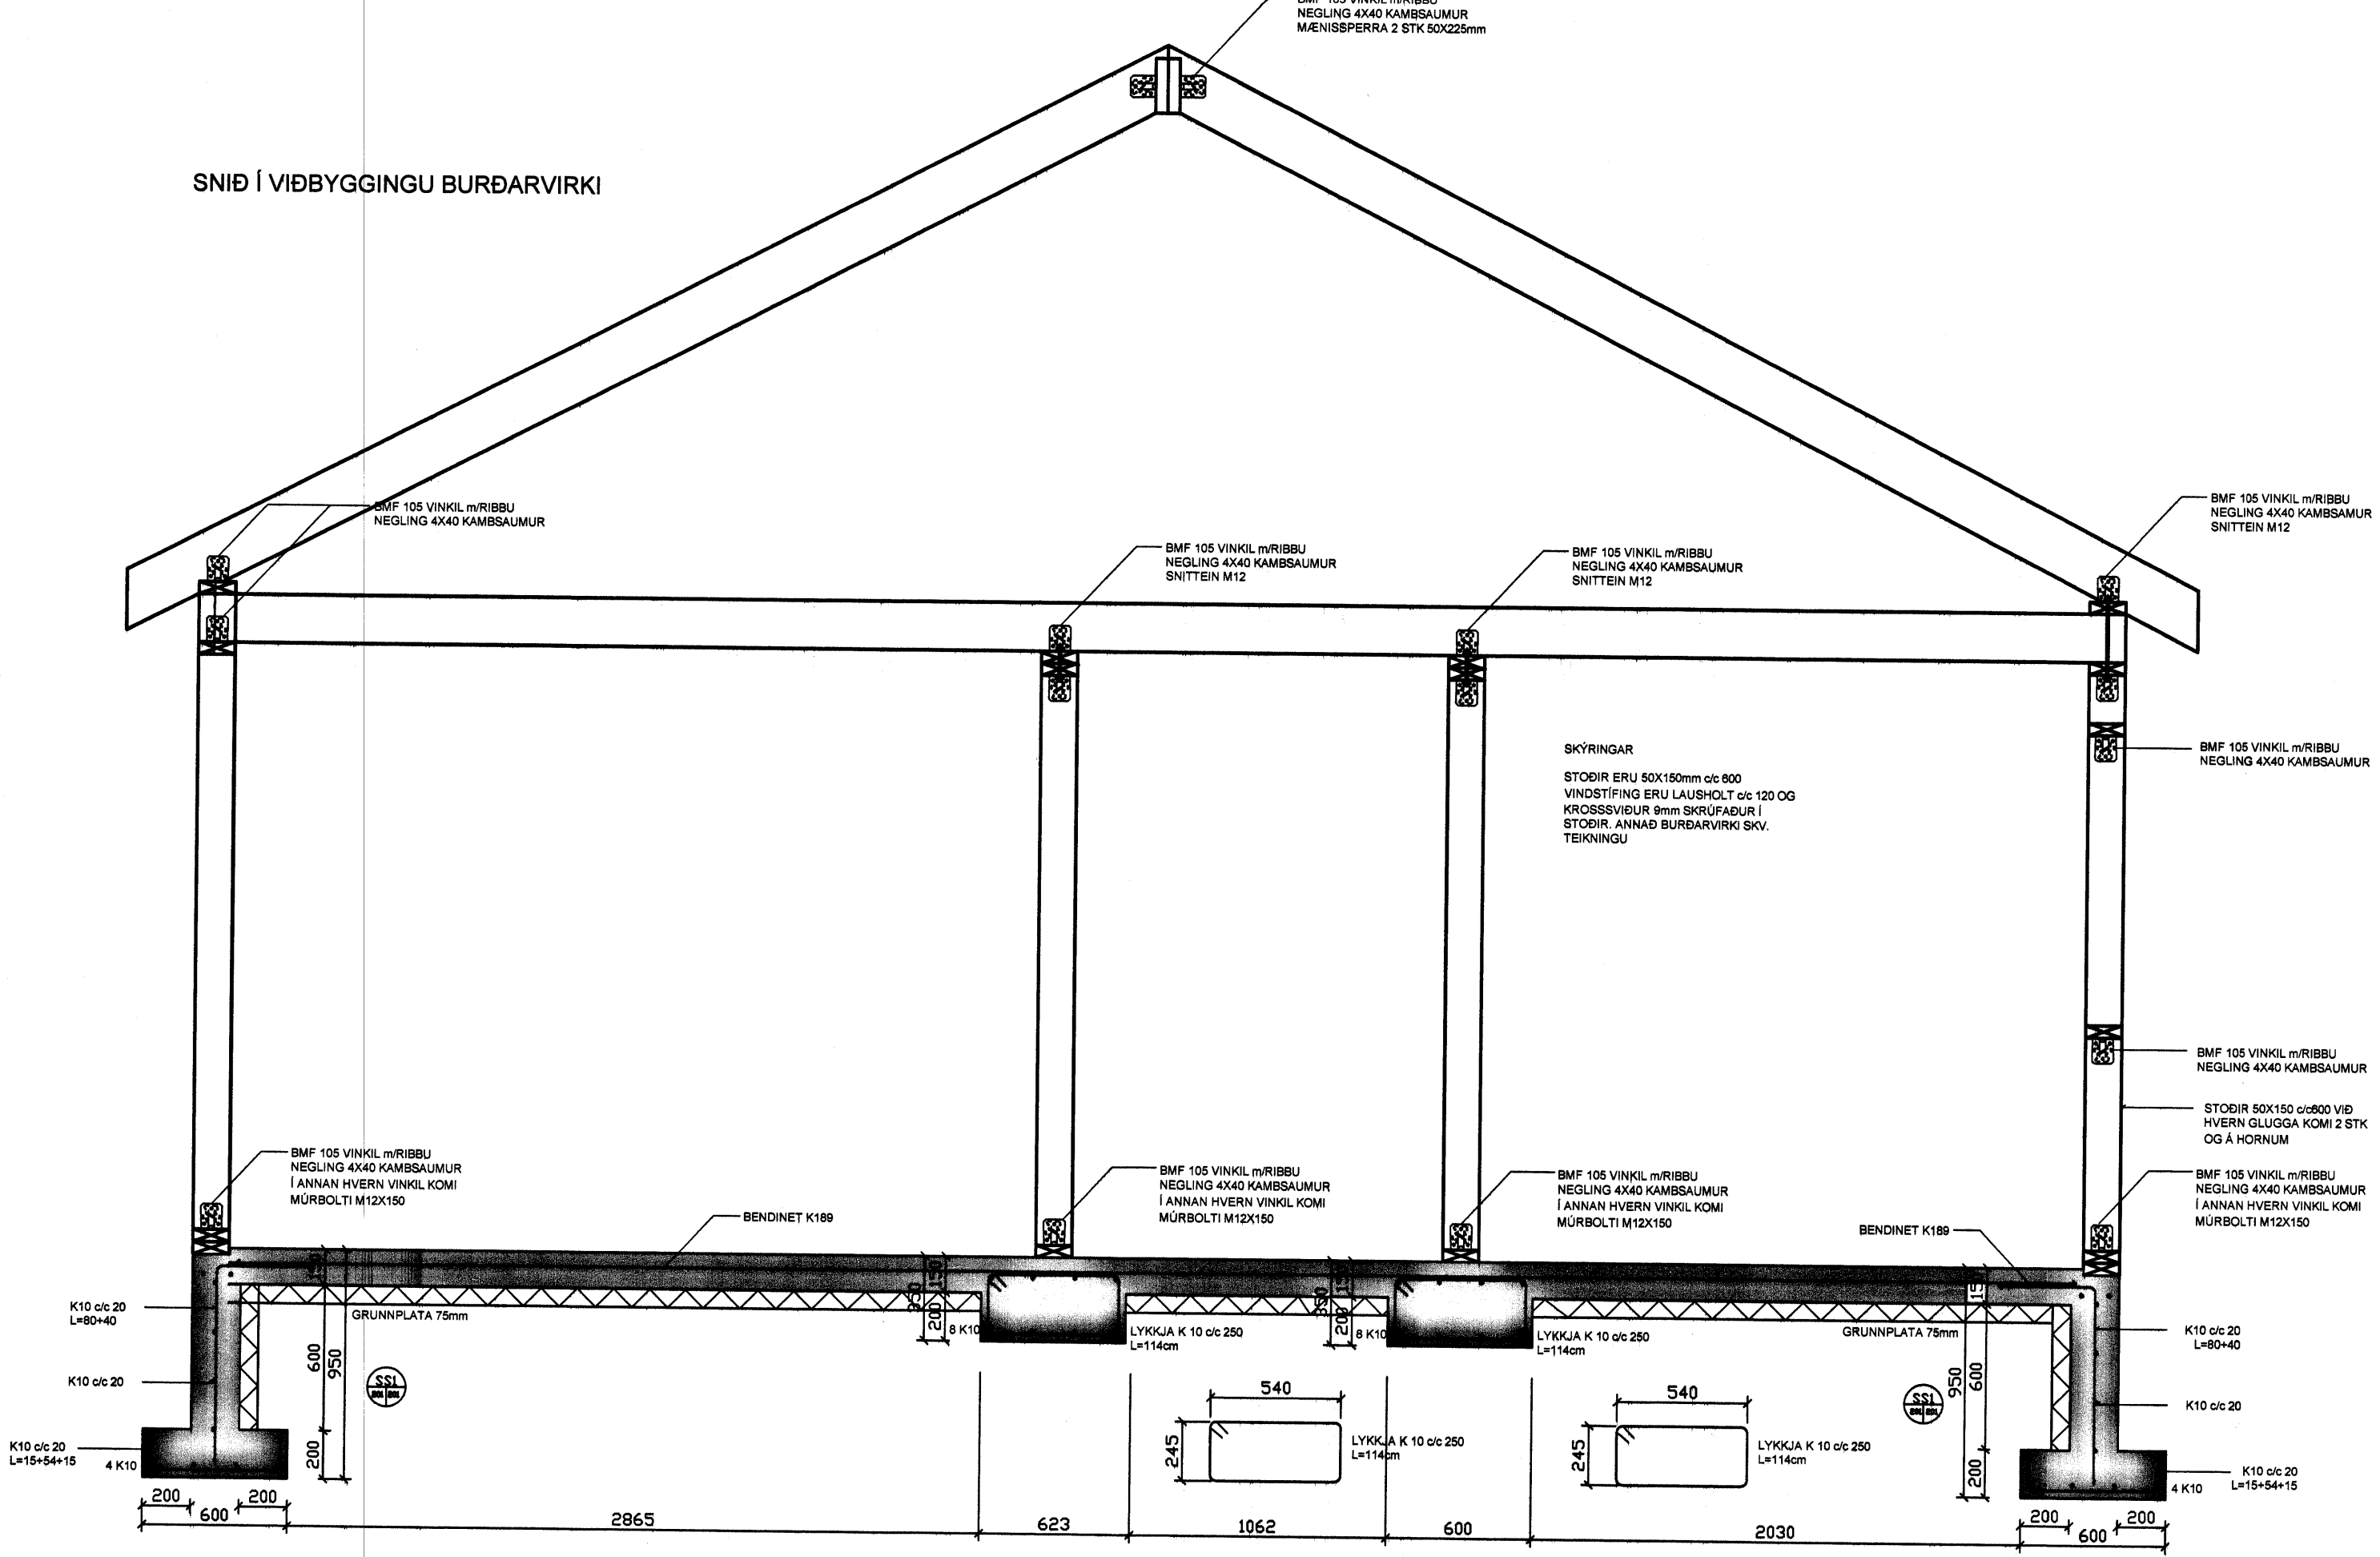

SAMBYKKT AF BYGGINGARFULLTRÚA


23 MAÍ 2007

Signature
BYGGINGARFULLTRÚA VESTMANNNAEYJUM


NR	DAGS.	BREYTING
A		
B		
C		
D		
E		
F		
G		
H		

SKÝRINGAR


GRUNNMYND SÖKKLAR

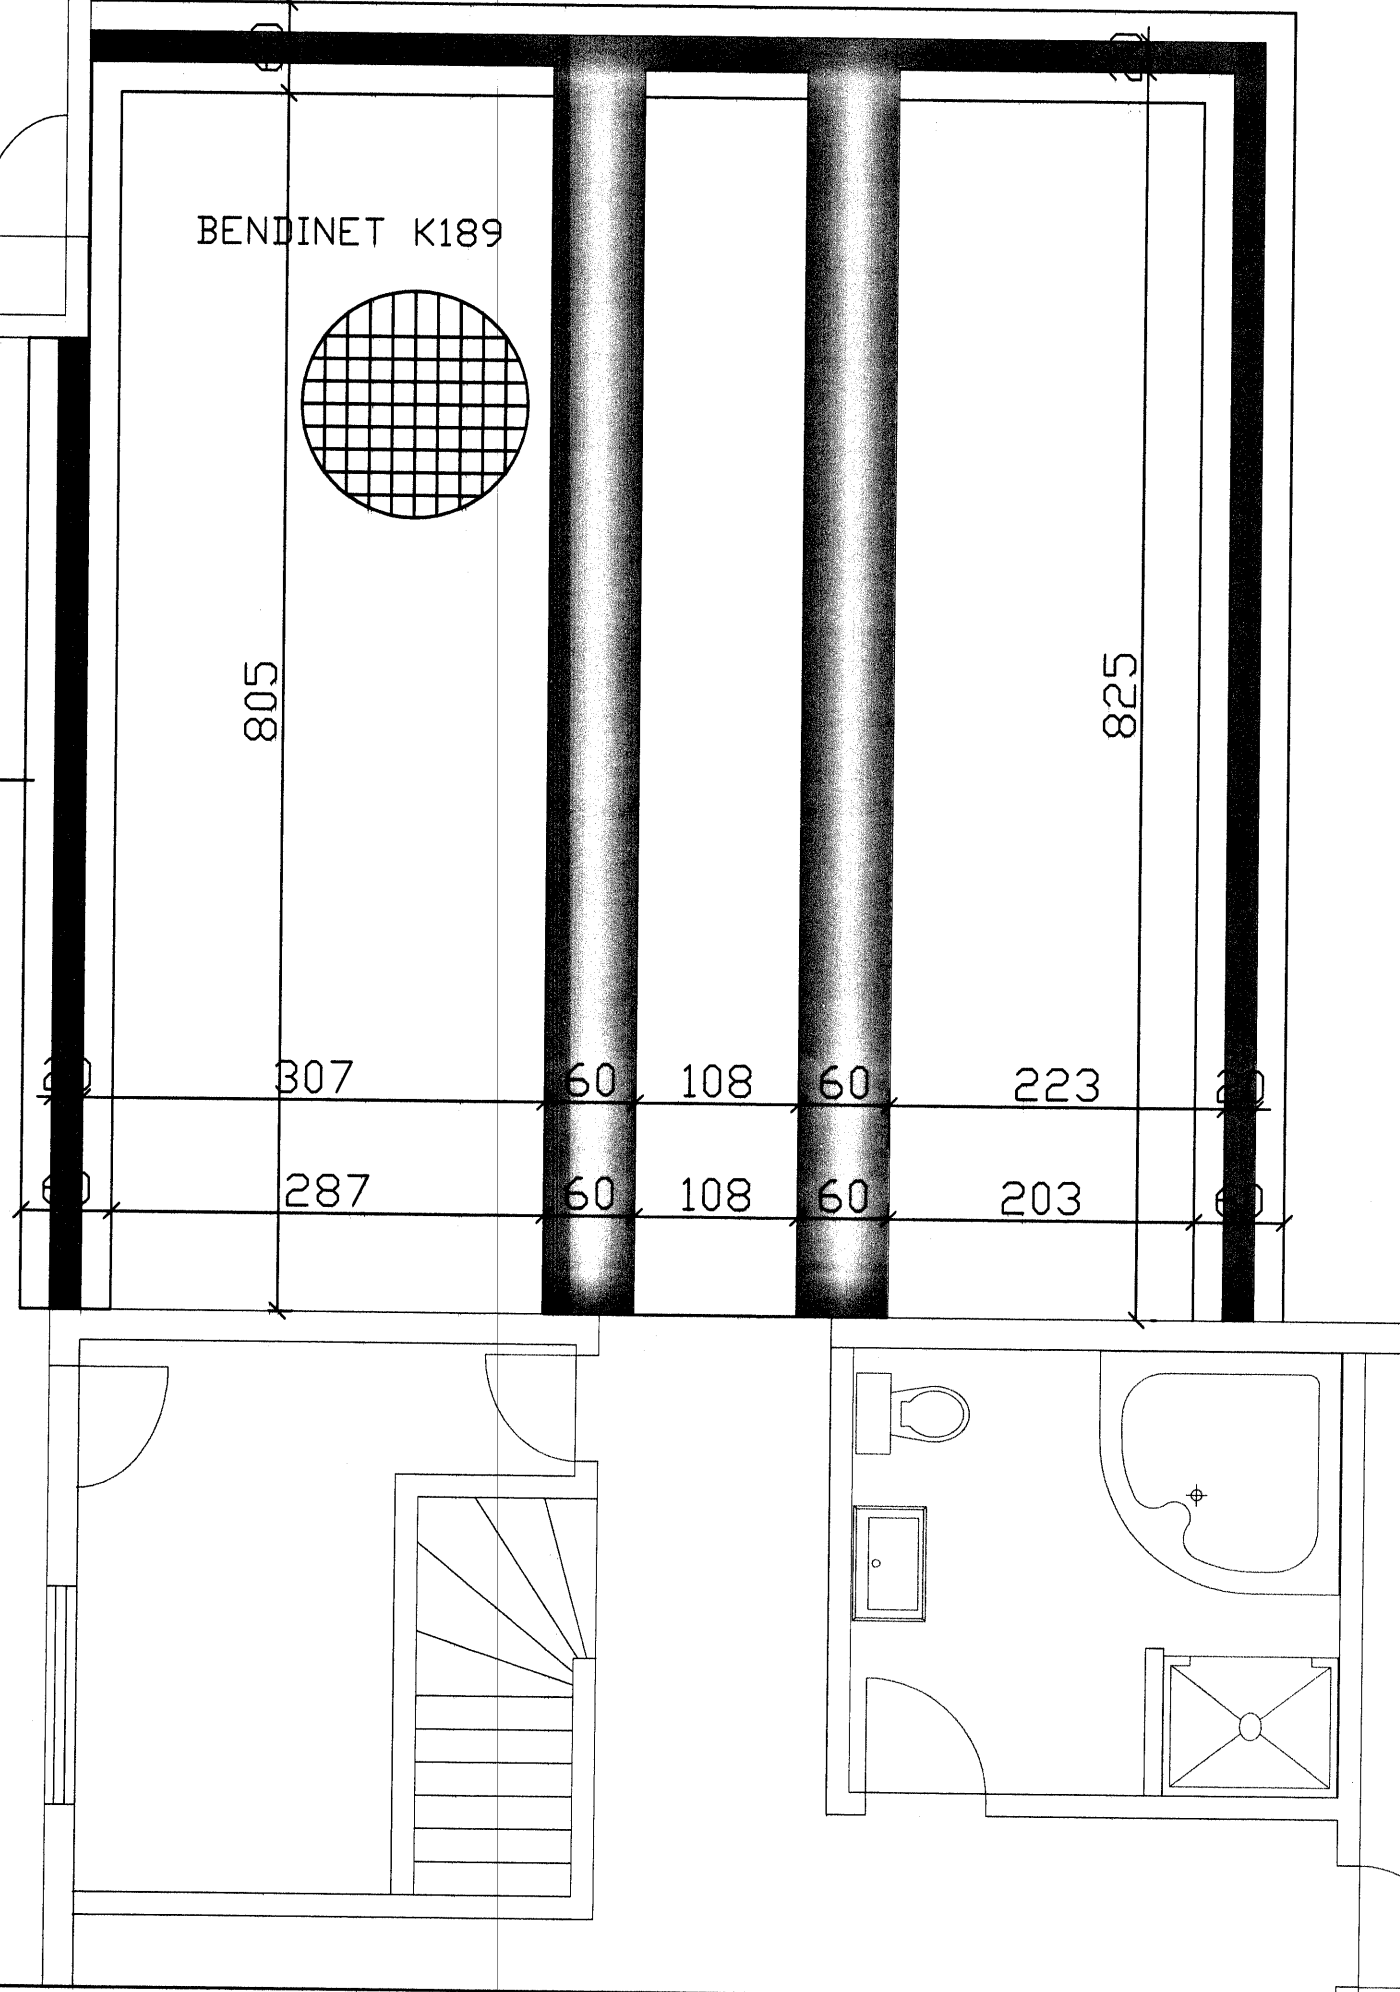

GRUNNMYND GÓLFBITAR

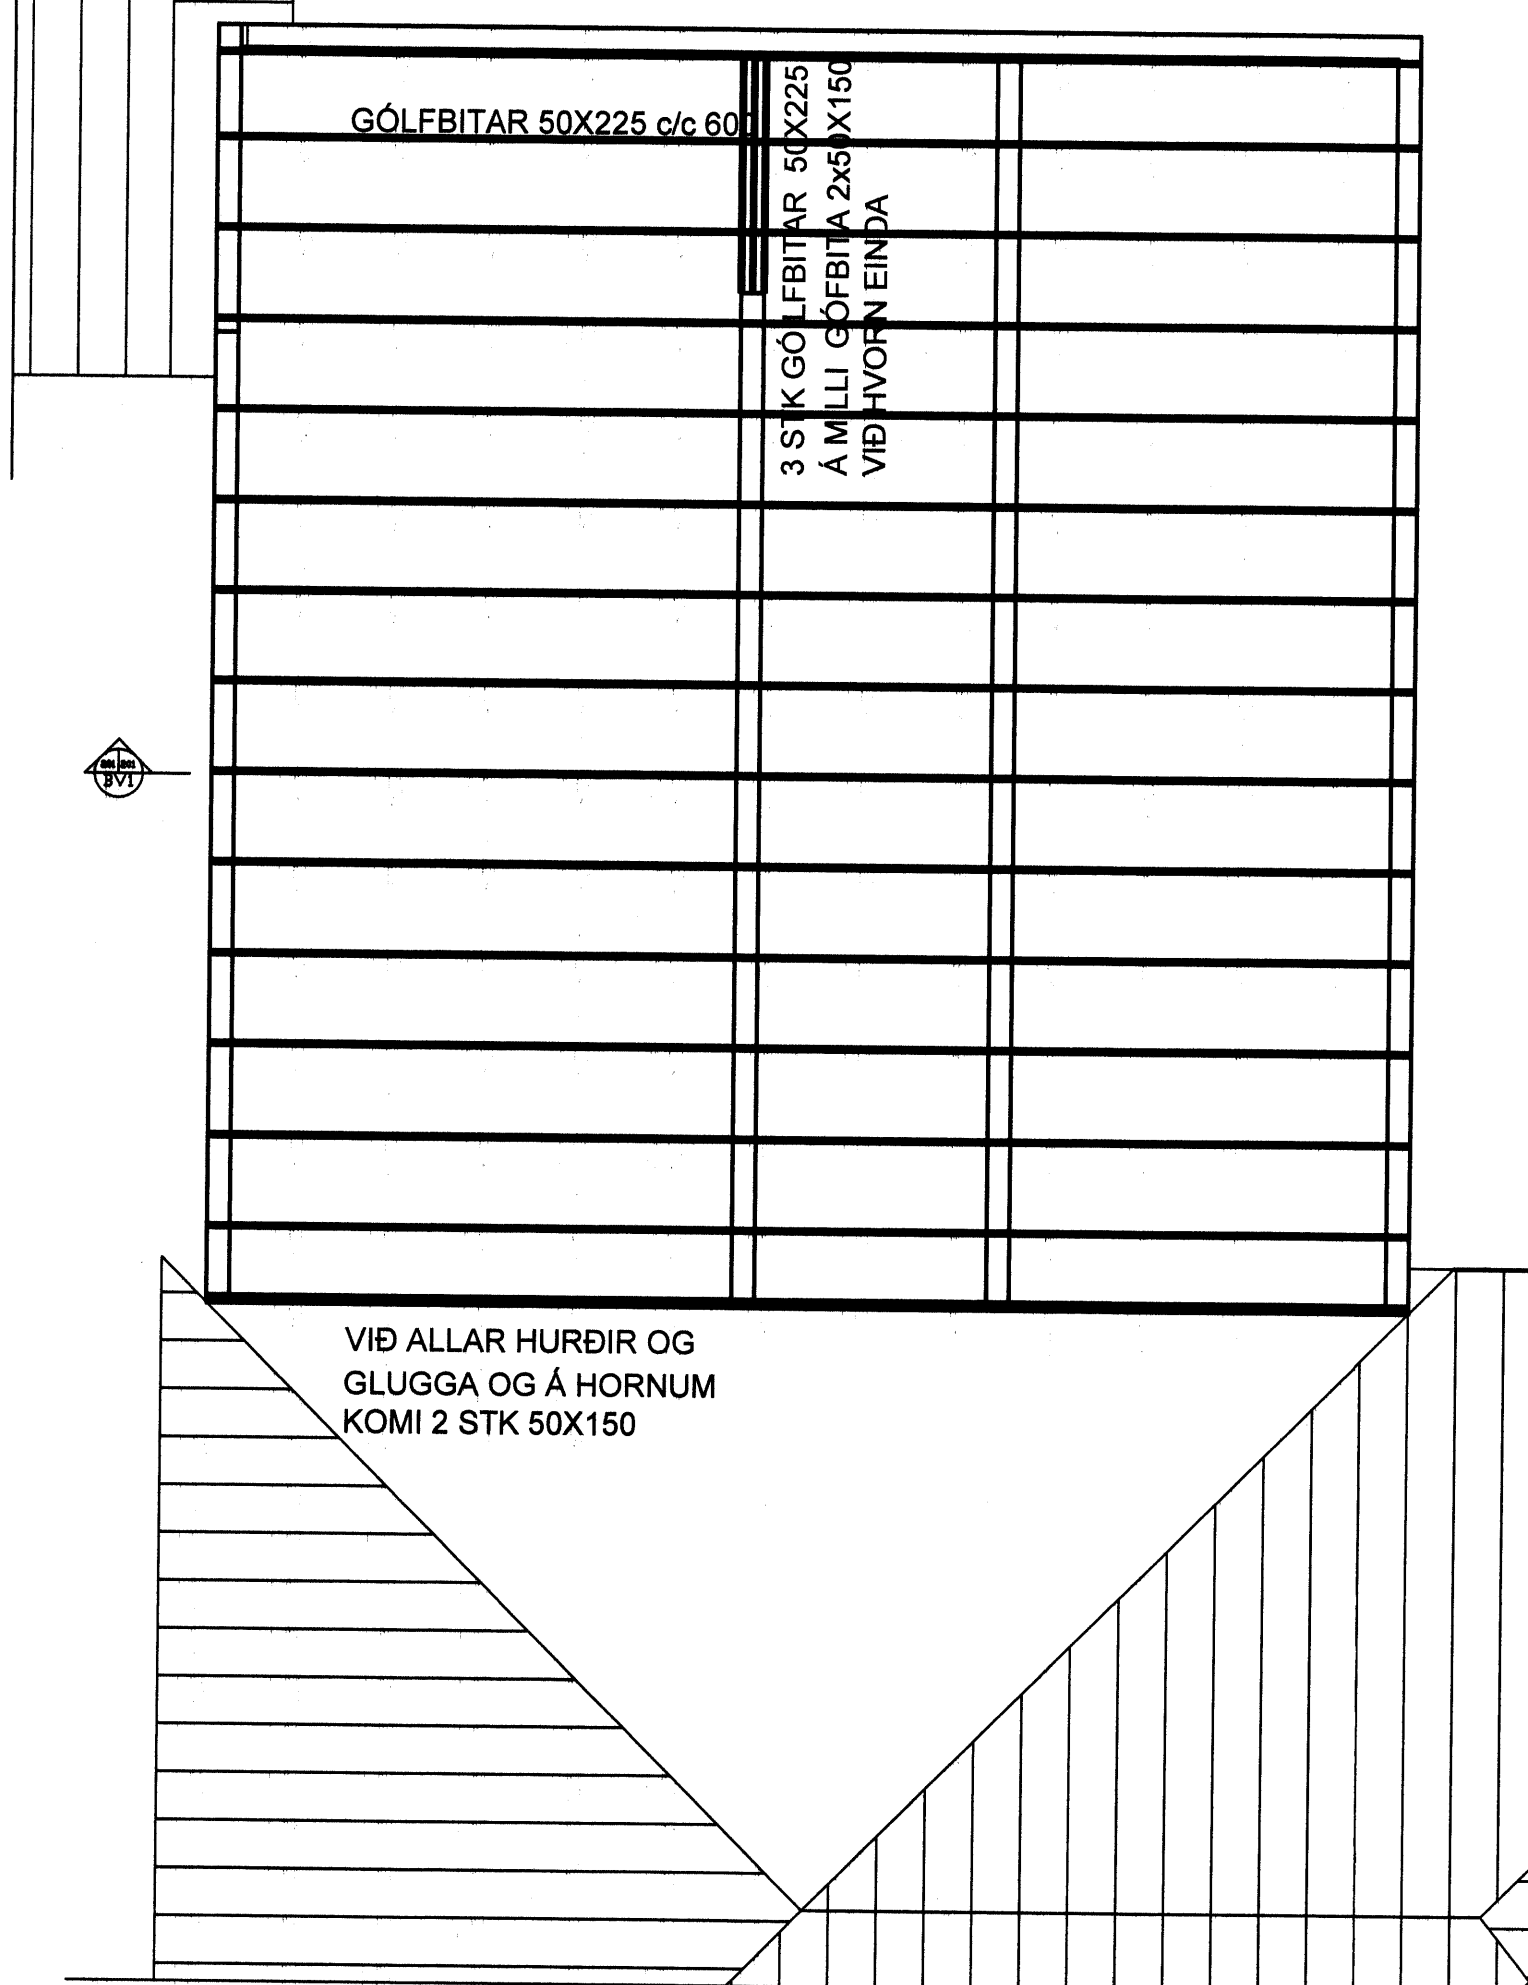

GRUNNMYND ÞAKVIRKI

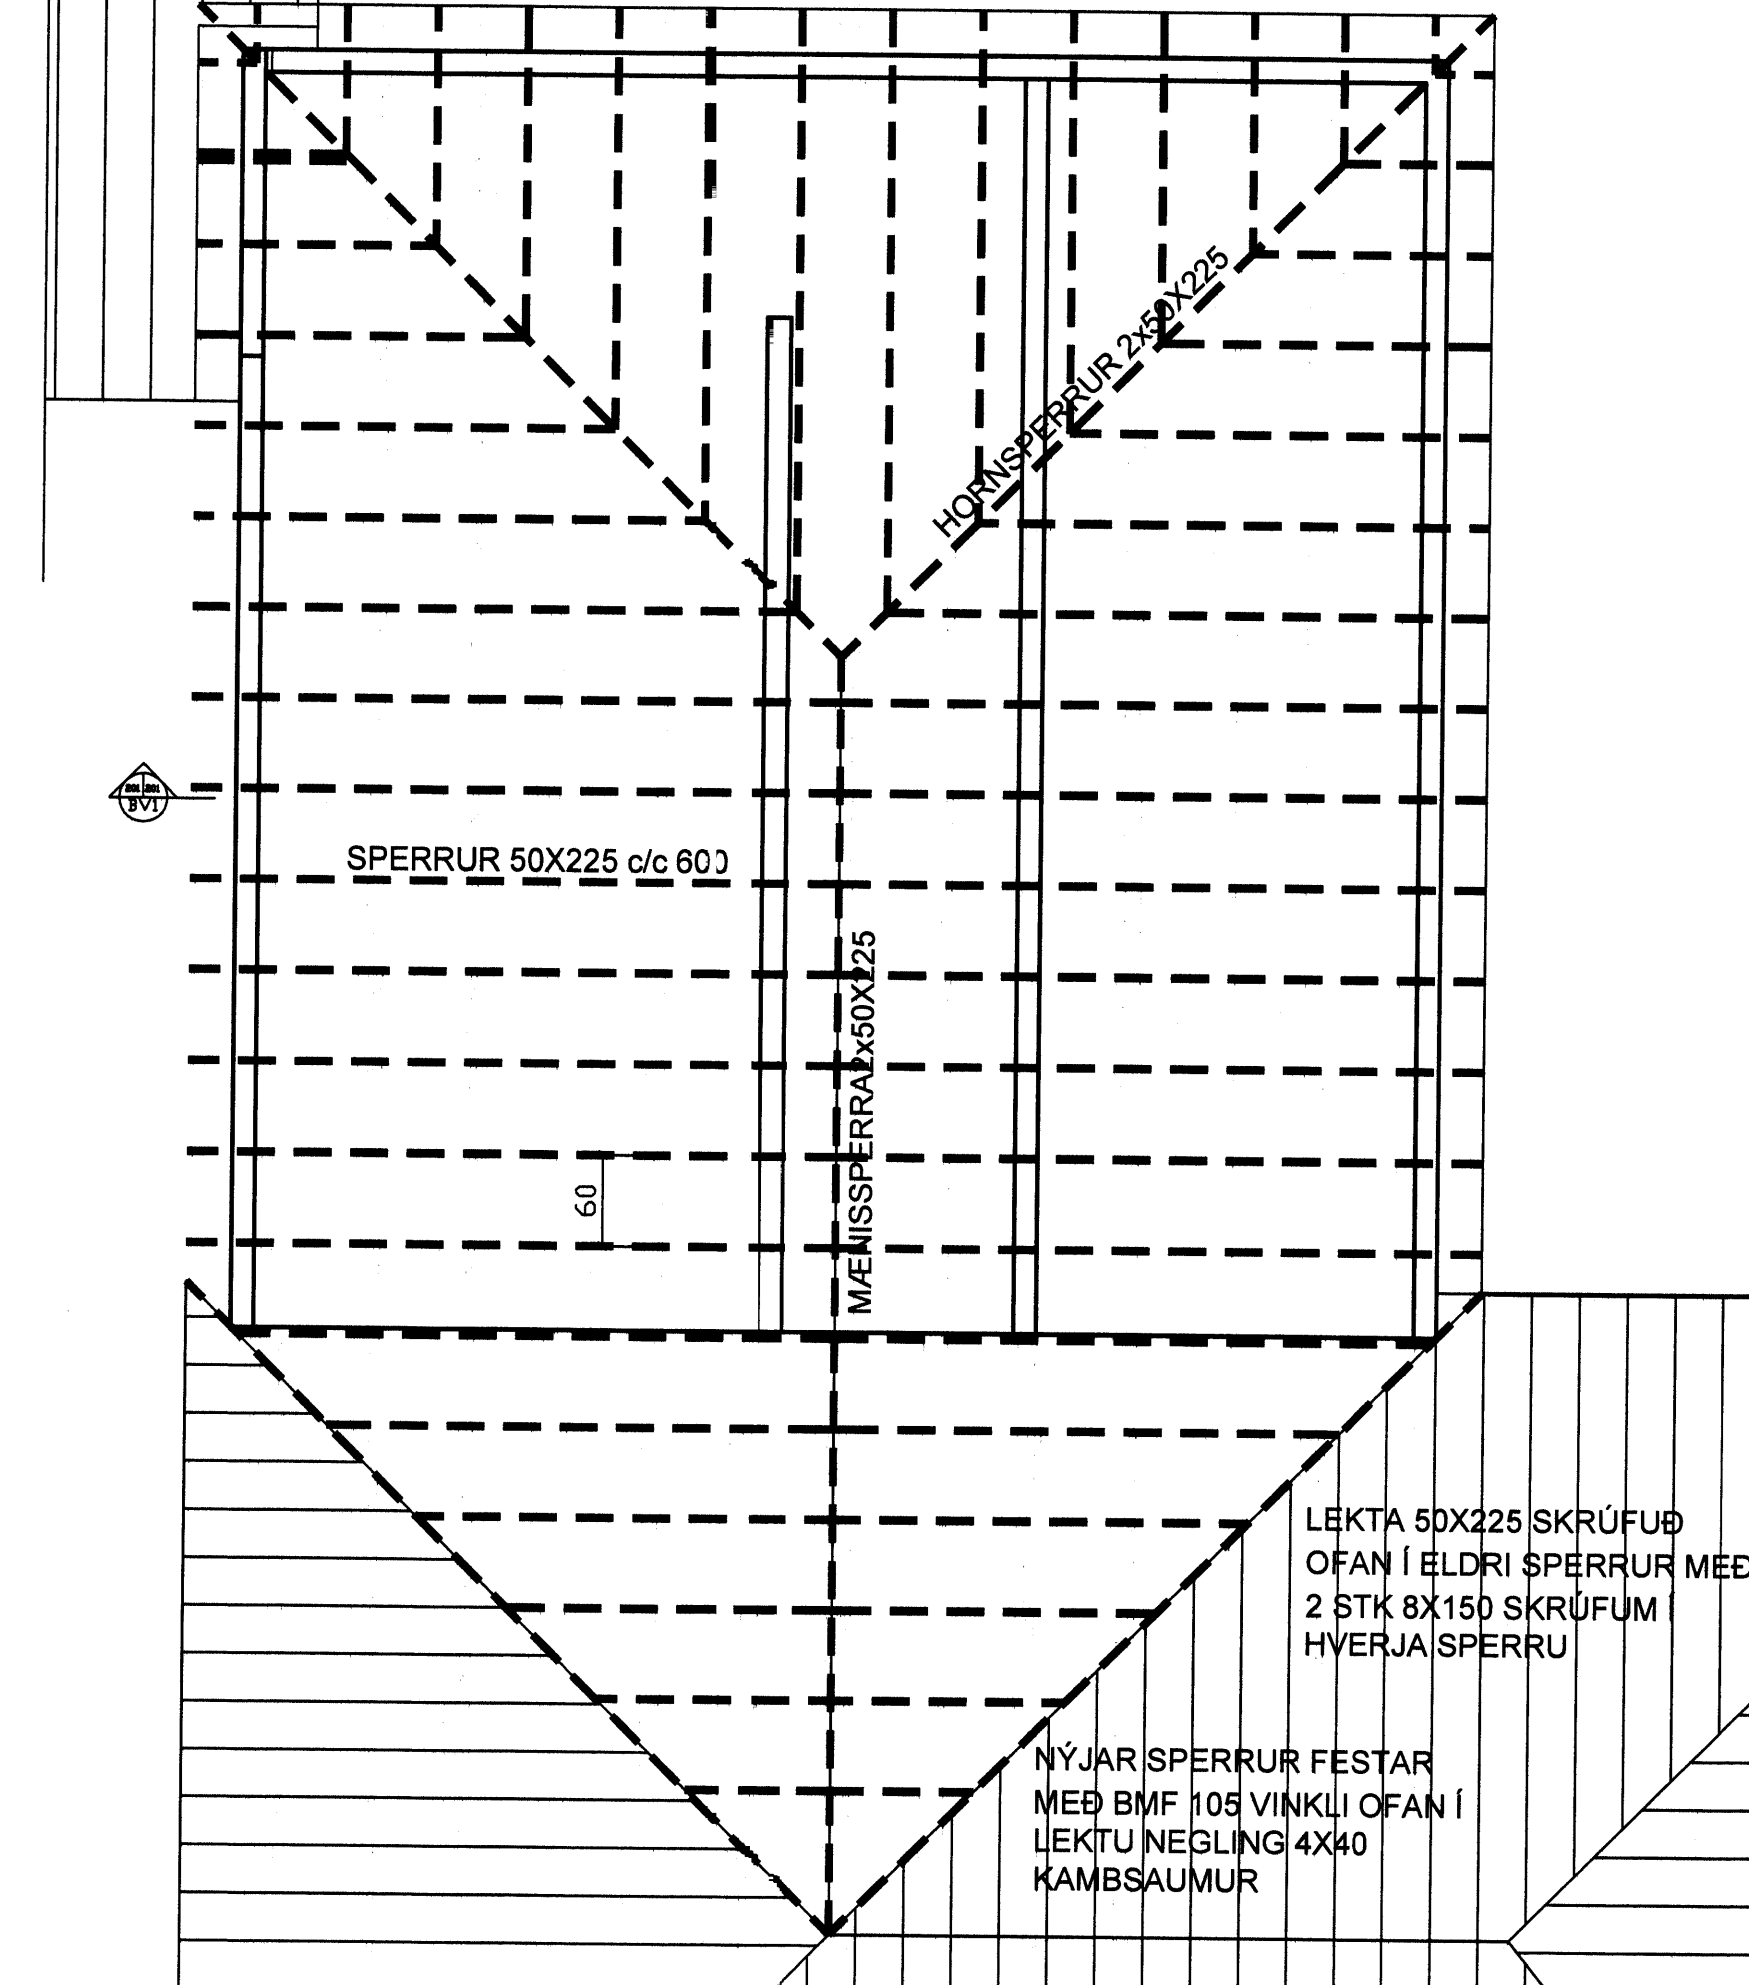

Teiknistofa PZ ehf
Ráðgjafarverkfræðipjónusta

Kirkjuvegi 23 900 Vestmannaeyjum Sími 481-2711 Fax-481-3076
Heimasíða <http://www.teiknistofa.is> Netfang pz@teiknistofa.is

Verkheiti
HÓLAGATA 9
VESTMANNNAEYJUM

Verkefni
BURÐARVIRKI
SÉRTEIKNINGAR

Dags.	Hannað	Verk.nr	Mælikvarði
20.05.07	BB	0751	1:50 1:25
Yfirarið	Teiknað	Teikn.nr	Breyting
	BB	201	

Sambykkt
Signature
L. ÞÓRVALDUR ÞÓRVALDSSON KT-270963-5449