

13 JÚNÍ 2007

Sigurður Þorjónsson
BYGGINGARFULLTRÚINN Í VESTMÁNNAEY, BÚÍ


2653




AUSTURHLÍÐ




NORÐURHLÍÐ

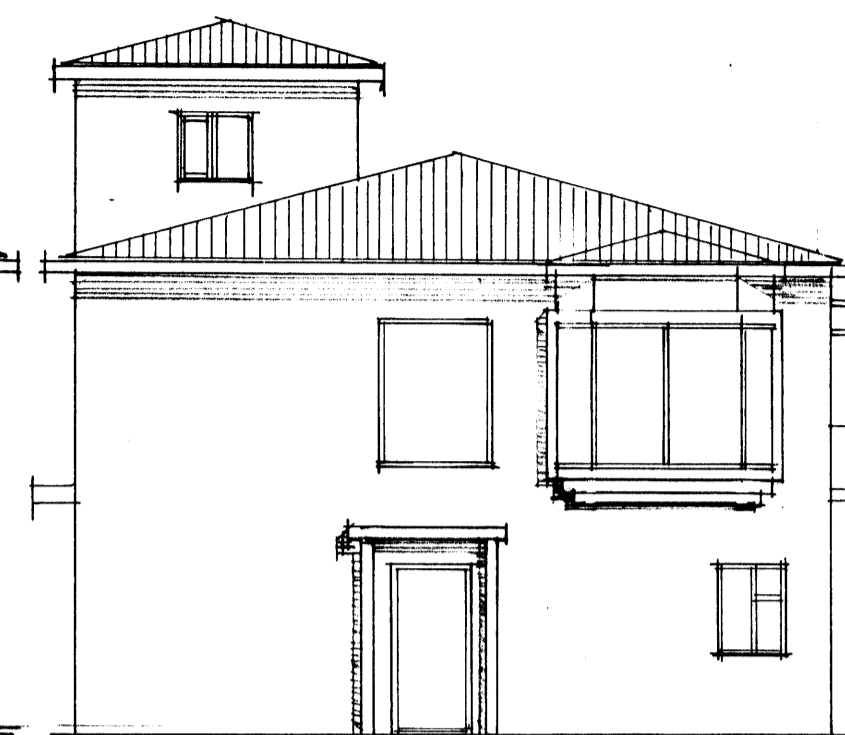


VESTURHLÍÐ

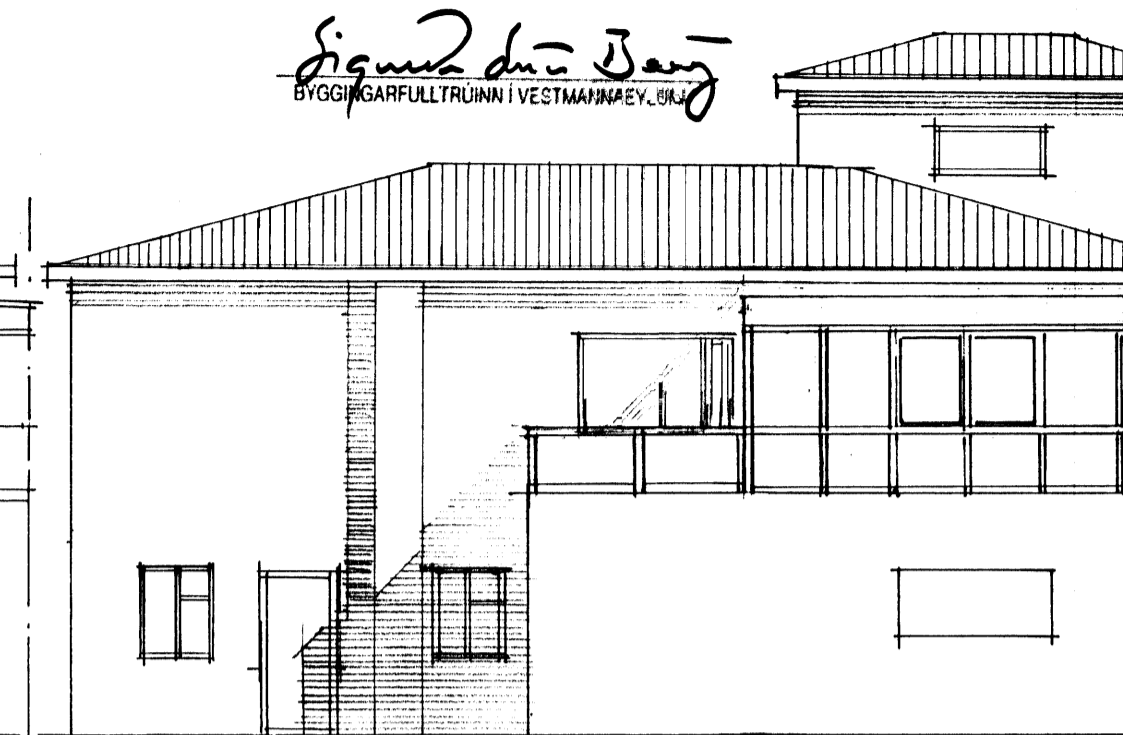

SÚÐURHLÍÐ

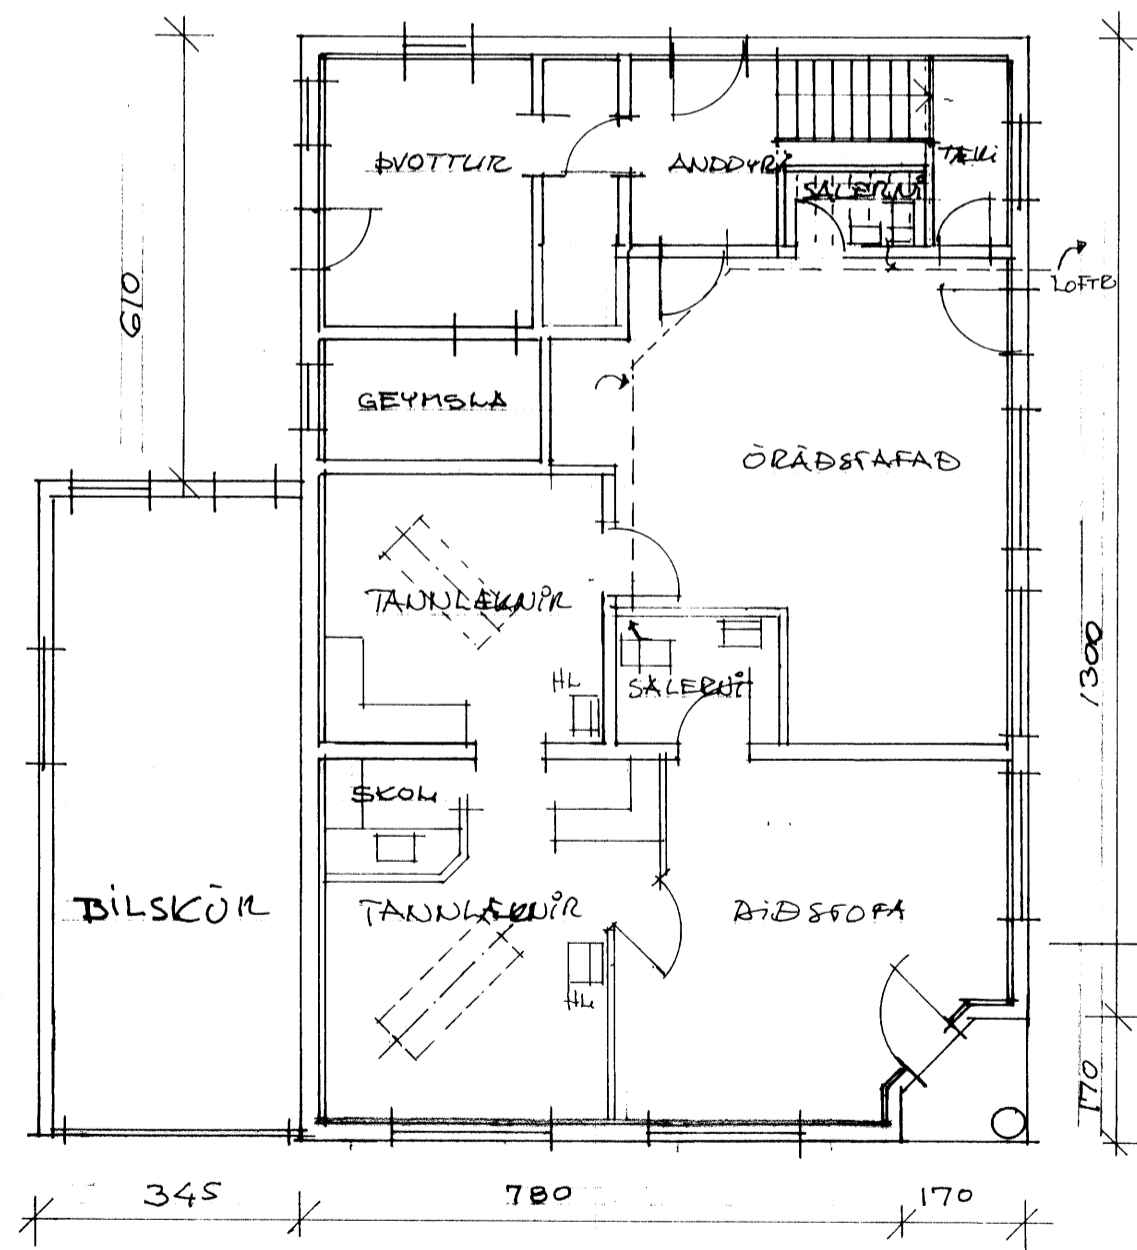


GRUNNMYND 1. HÆÐ 1:100

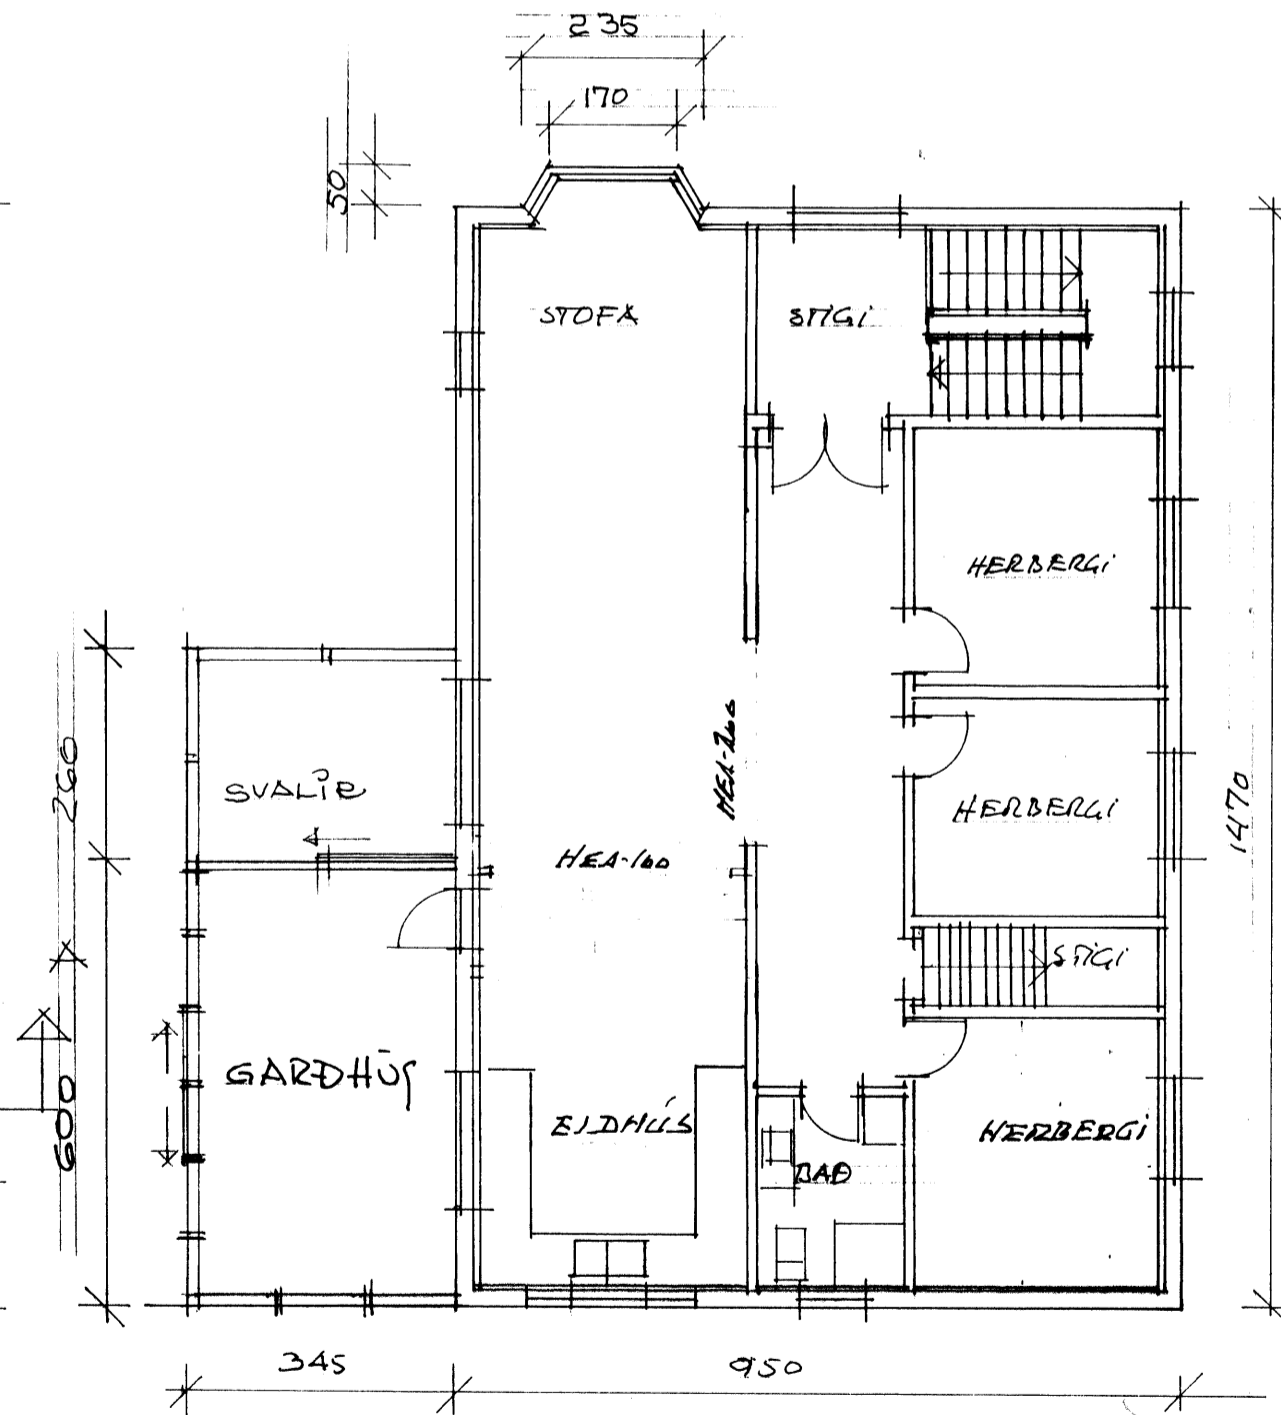

GRUNNMYND 2. HÆÐ 1:100

SKYRINGAR
EININGAR- VEGGIR DAK OG
GLOCCAR ER STÖDLUÐ FRÁHL.
FRÁ GLUCCUM OG GARDHÚSUM 1/4
OG ER VÍSAÐ Í TEKNI FRÁ ÞEIM
YFIR MÍJA GLUCCA OG STÆKKLÍÐ
HÚDDARÞÓTT KOMI STÁLBITAR
HEA-100

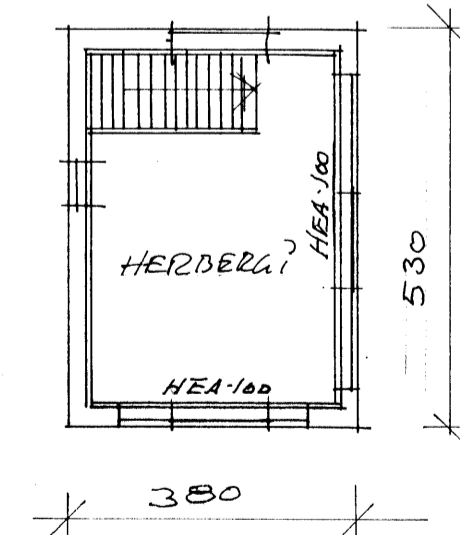

GRUNNMYND 3 HÆÐ 1:100

