




Figur 1a B3

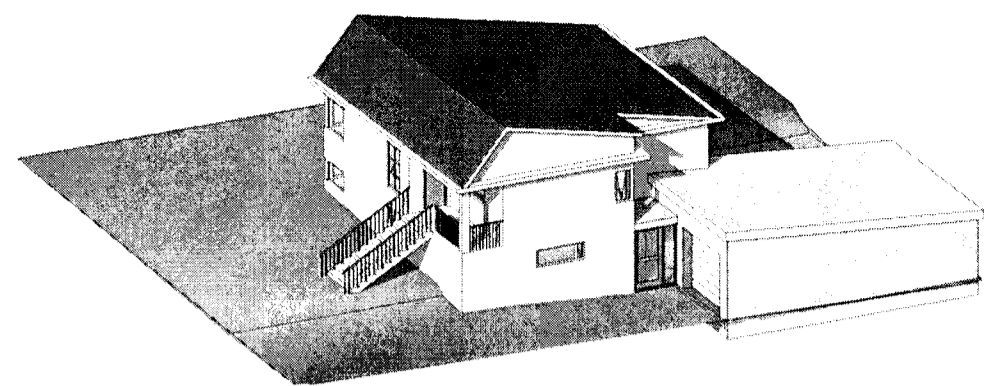


3D NA

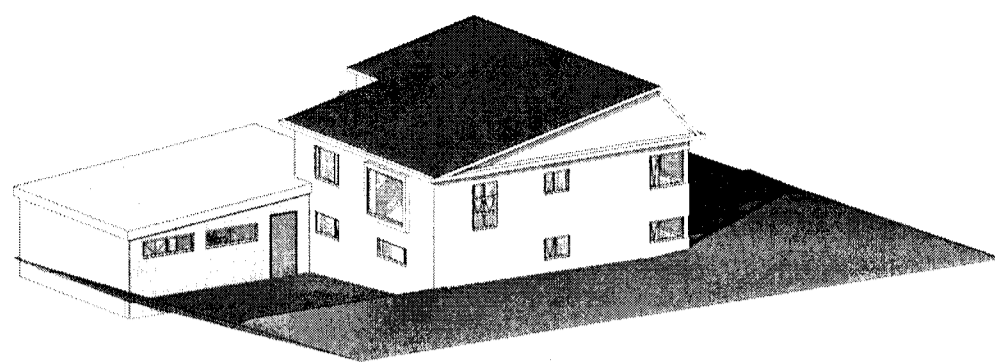


3D SV

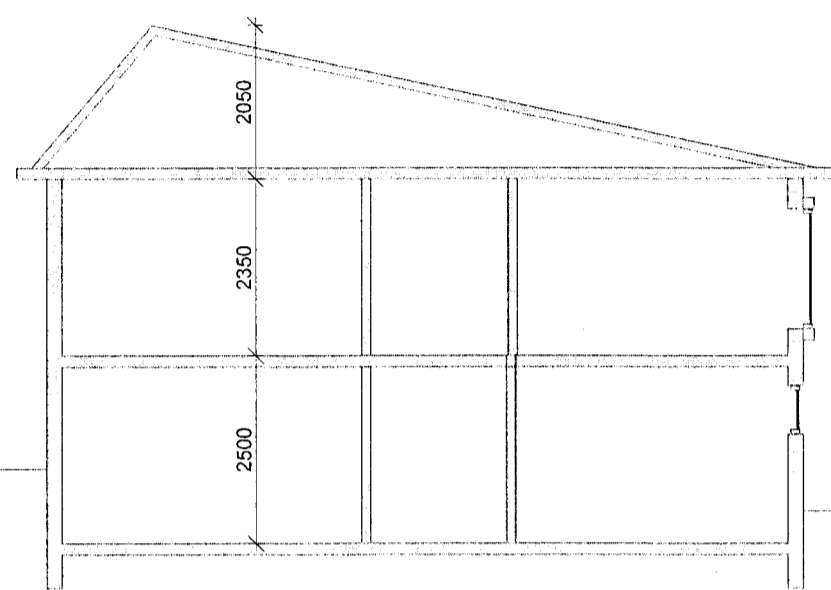


A Snið A-A, núverandi hús  
1 : 100

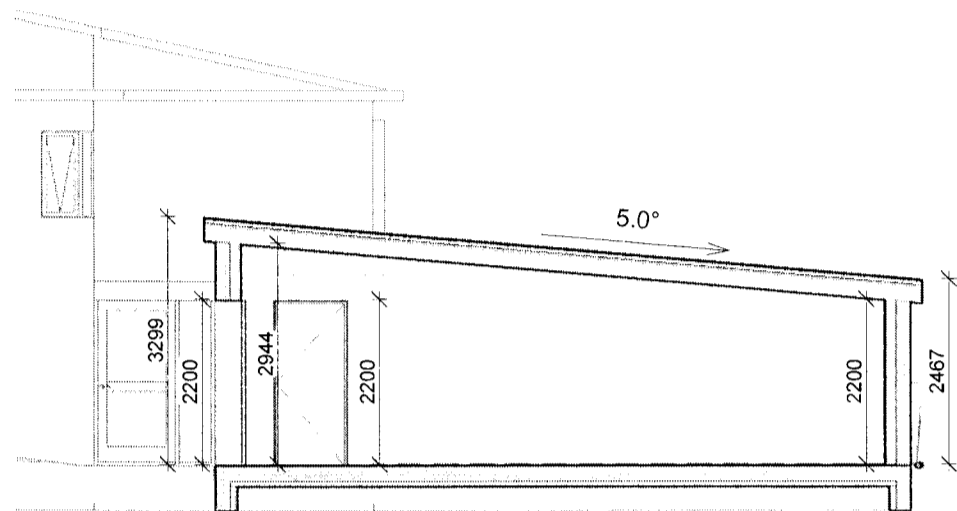


B Snið B-B, viðbygging  
1 : 100

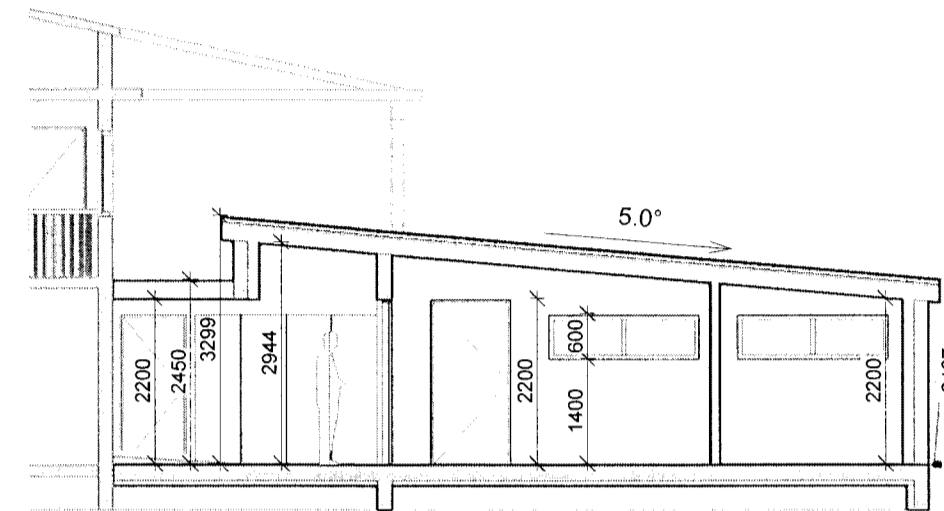


C Snið C-C, viðbygging  
1 : 100

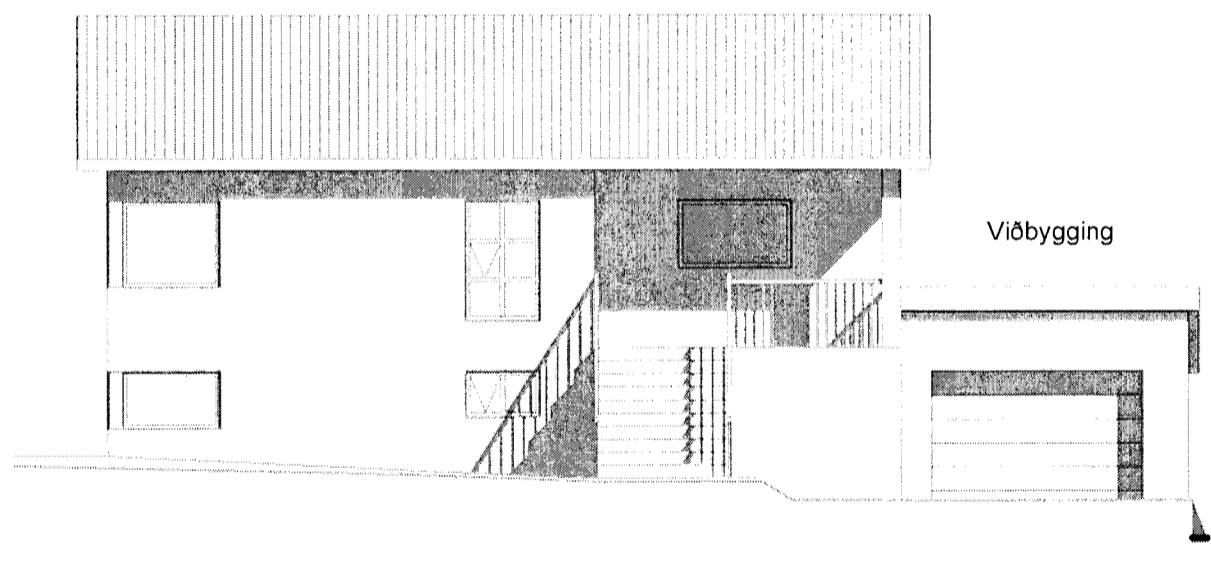


1 Útlit austur  
1 : 100

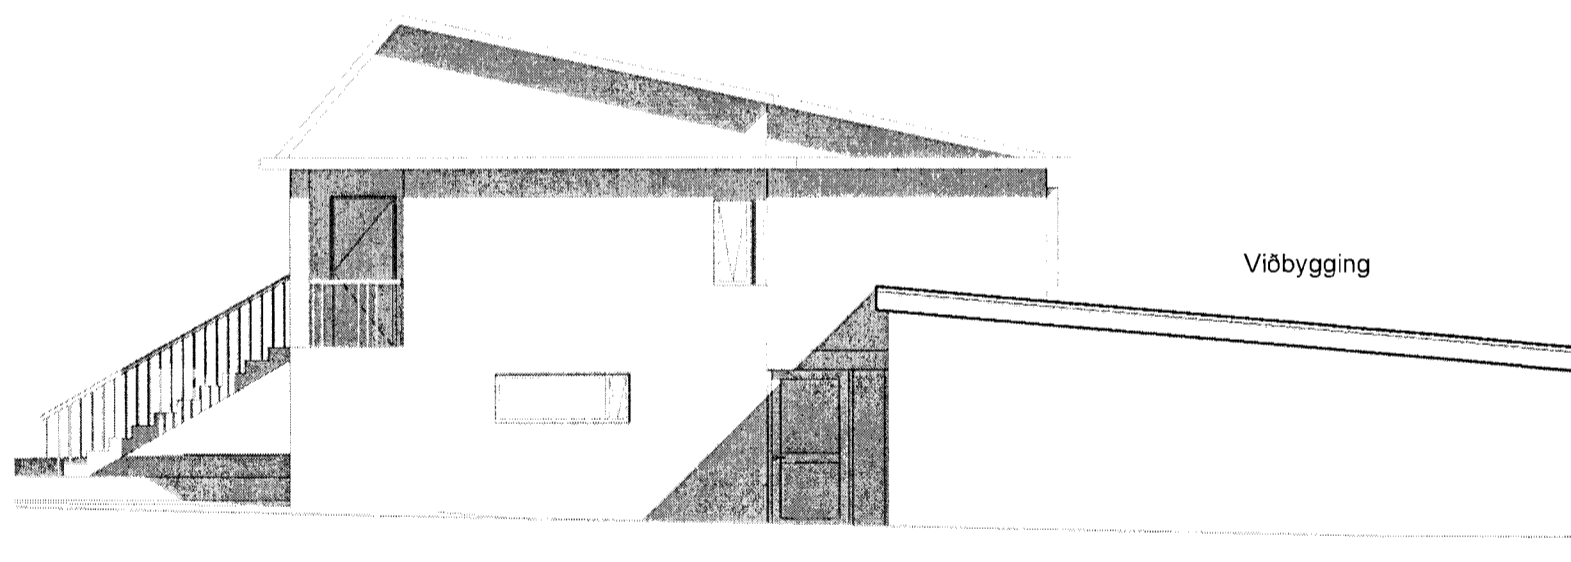

2 Útlit norður  
1 : 100

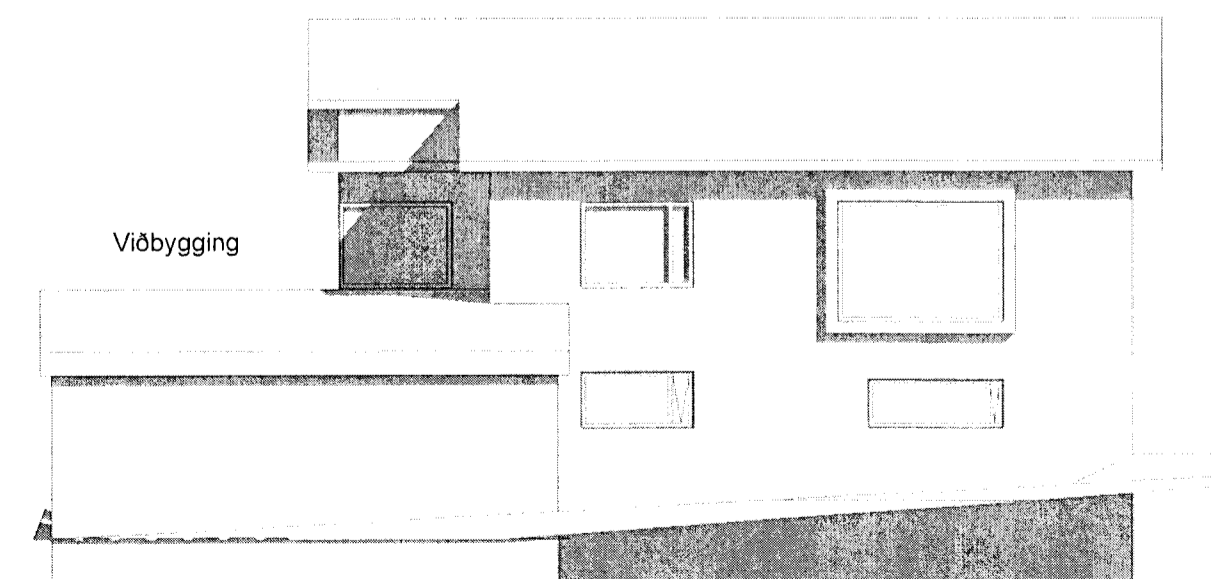


3 Útlit vestur  
1 : 100

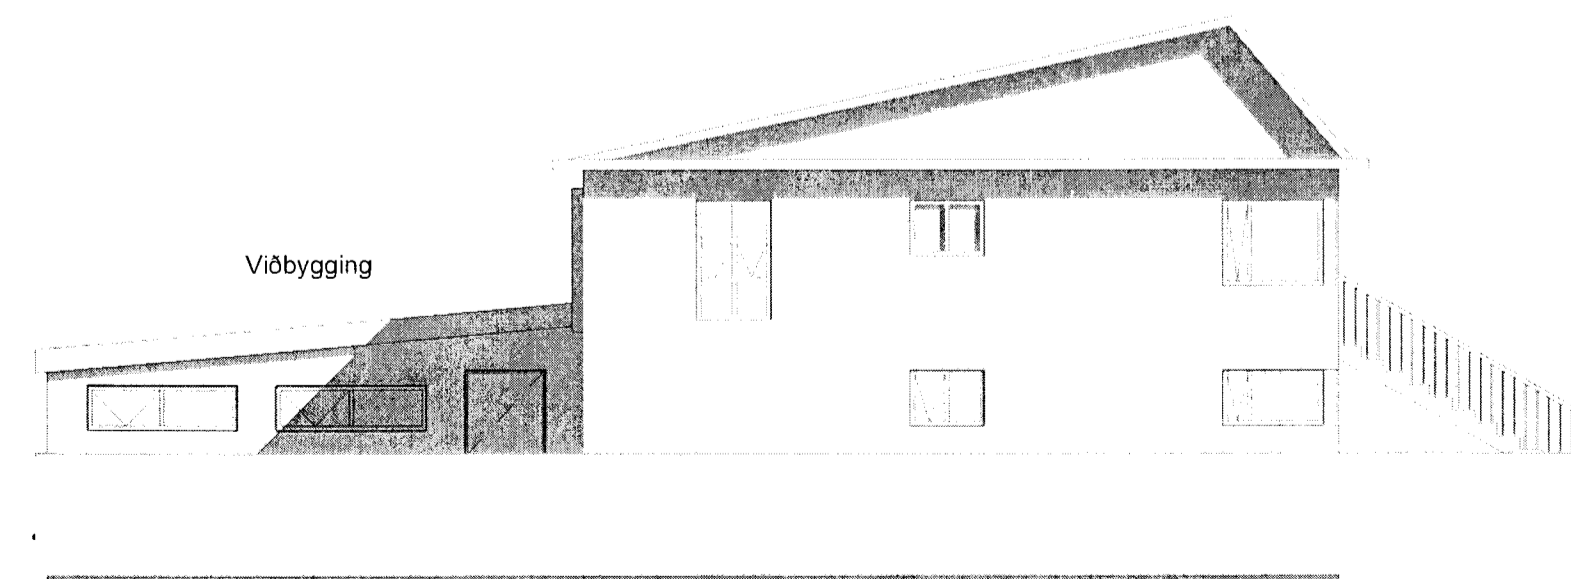

4 Útlit suður  
1 : 100

VERKFRÆÐISTOFA  
SUÐURNESJA EHF.

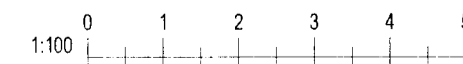

Útg.	Dags.	Skýring	Br.af.
Verkeið:			
<b>Hólagata 30 - viðbygging</b>			
Verkegund:			
Viðbygging			
Aðaluppdráttur			
Útlit og snið			
Teiknað af: Author			
Dagsetning: 05/01/11		Mælikvarði: 1 : 100	
Samþykkt:			
<i>Frejdis</i>		130264-1639	
11-001	(99) 1.2		Útgáfa
Verknúmer	Teikning númer		
HÖNNUÐUR ÁSKILUR SÉR ALLAN RÉTT Á TEIKNINGUM - FJÓLFOLDUN ER HÁÐ SKRIFLEGU SAMÞYKKI			