



SAMÞYKKT AF BYGGINGAÐFULLTRÚA
 22.10.2013
 Sigurð S-B
 BYGGINGAÐFULLTRÚA

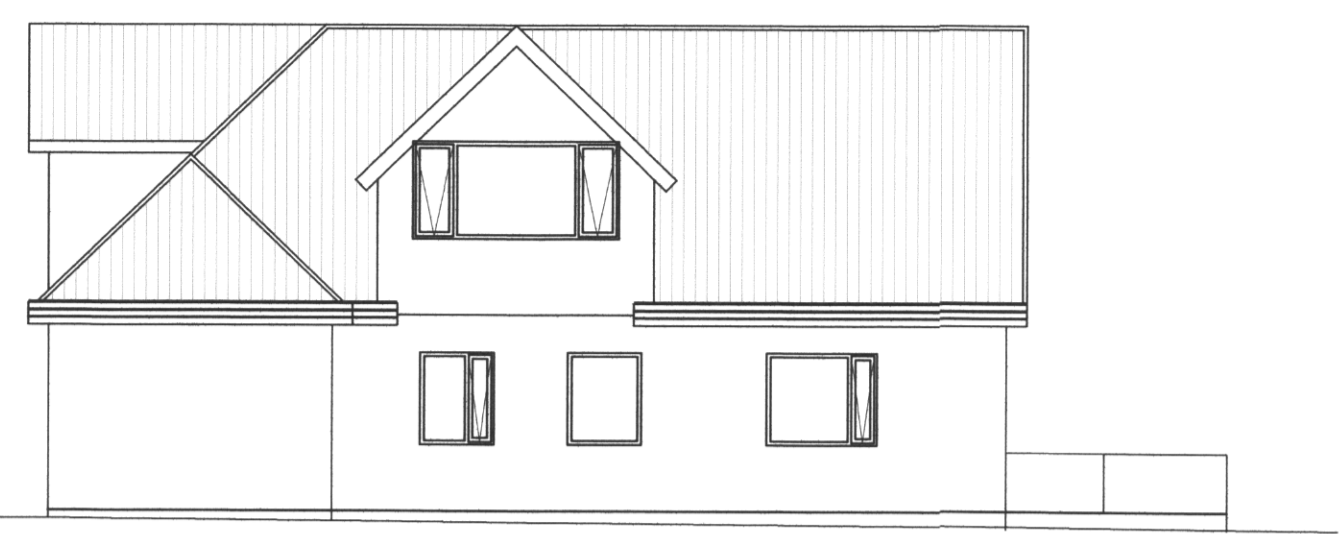


AUSTURHLIÐ M=1:100

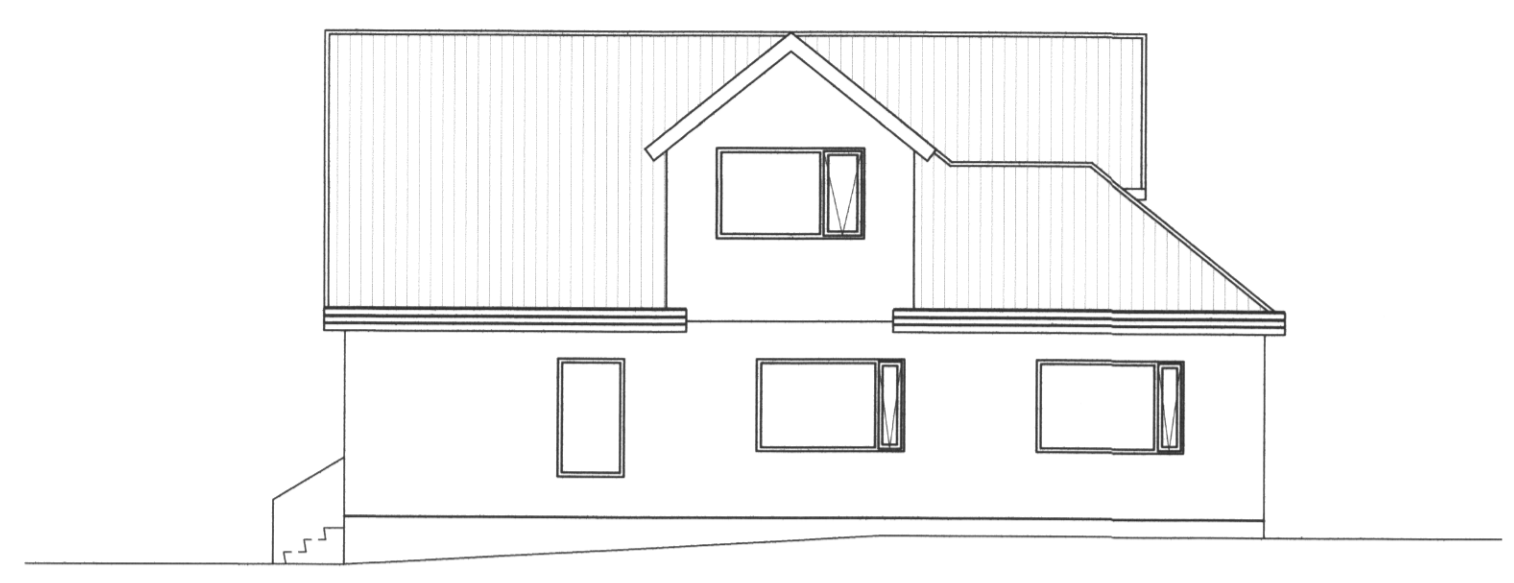


SUÐURHLIÐ M=1:100



VESTURHLIÐ M=1:100

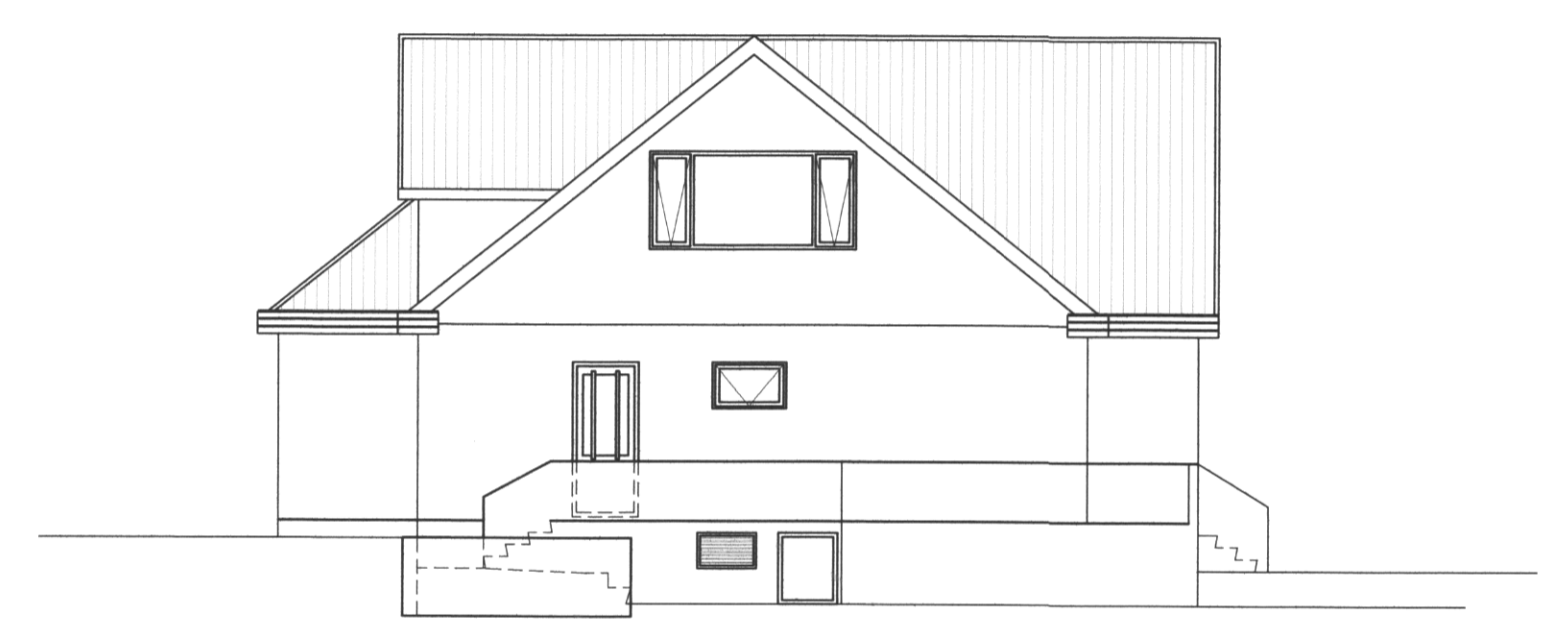

NORÐURHLIÐ M=1:100

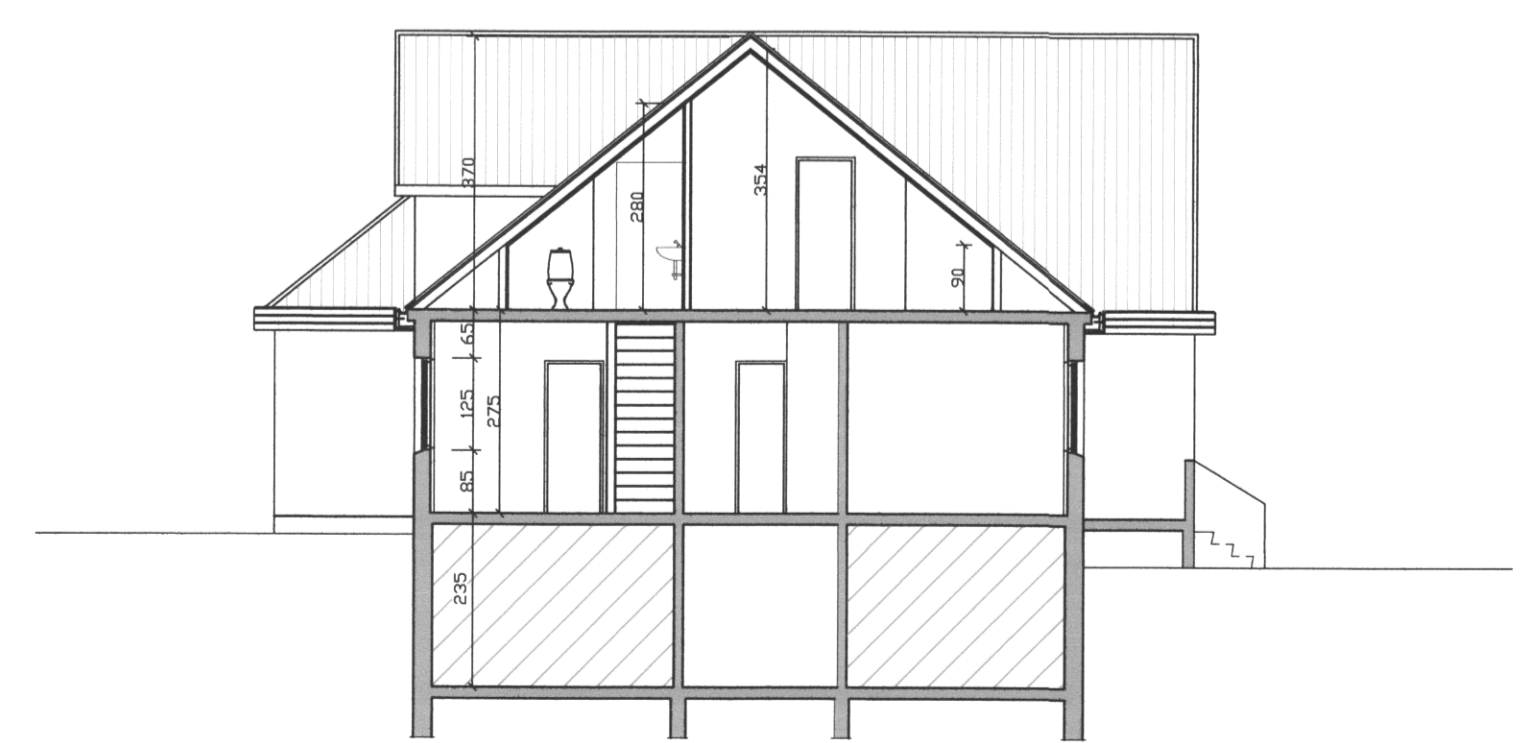

SNIÐ A-A M=1:100

| NR | DAGS. | BREYTING |
|----|----------|-------------------|
| A | 12.07.13 | BREYTINGAR 1 RISI |
| B | | |
| C | | |
| D | | |
| E | | |
| F | | |
| G | | |
| H | | |

SKÝRINGAR

Teiknistofa PZ ehf
 Ráðgjafarverkfræðipjónusta
 Kirkjuvegi 23 900 Vestmannaeyjum Sími 481-2711 Fax-481-3076
 Heimasíða <http://www.teiknistofa.is> Netfang pz@teiknistofa.is

Verkefni
 HÓLAGATA 5 VESTMANNAEYJUM
 ENDURBÆTUR
 Verkefni
 ÖTLIT

| Dags. | Hannað | Verk.nr | Mælikvarði |
|-----------|---------|----------|------------|
| MAf 11 | BB | 1109 | 1/100 |
| Yfirfarir | Teiknað | Teikn.nr | Breyting |
| | EA | 102 | A |
| Samþykkt | | | |