




AFSTÖÐUMYND M=1:500

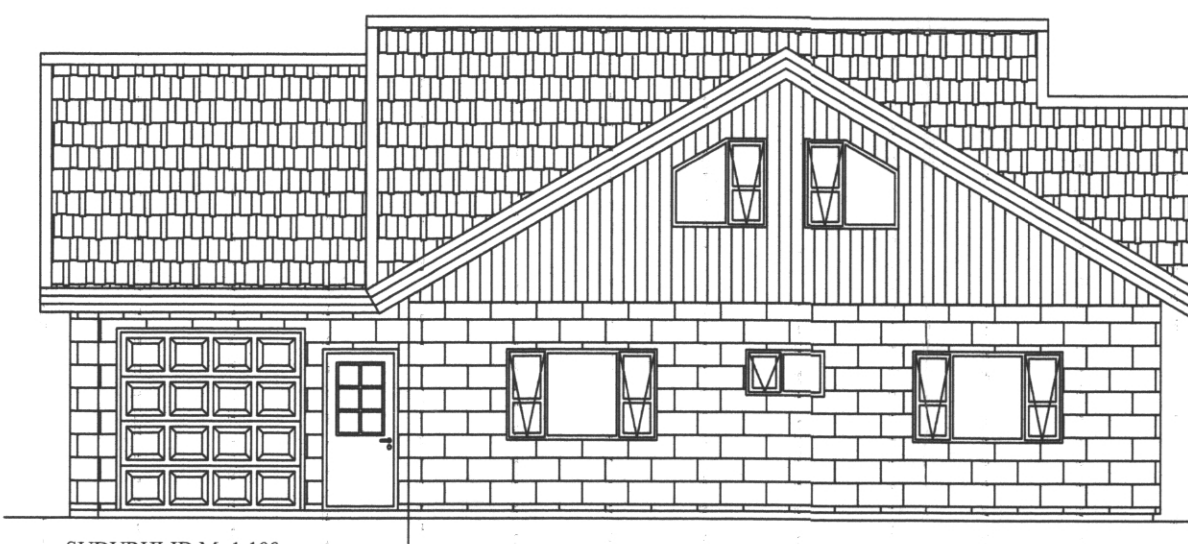


SUDURHLID M=1:100

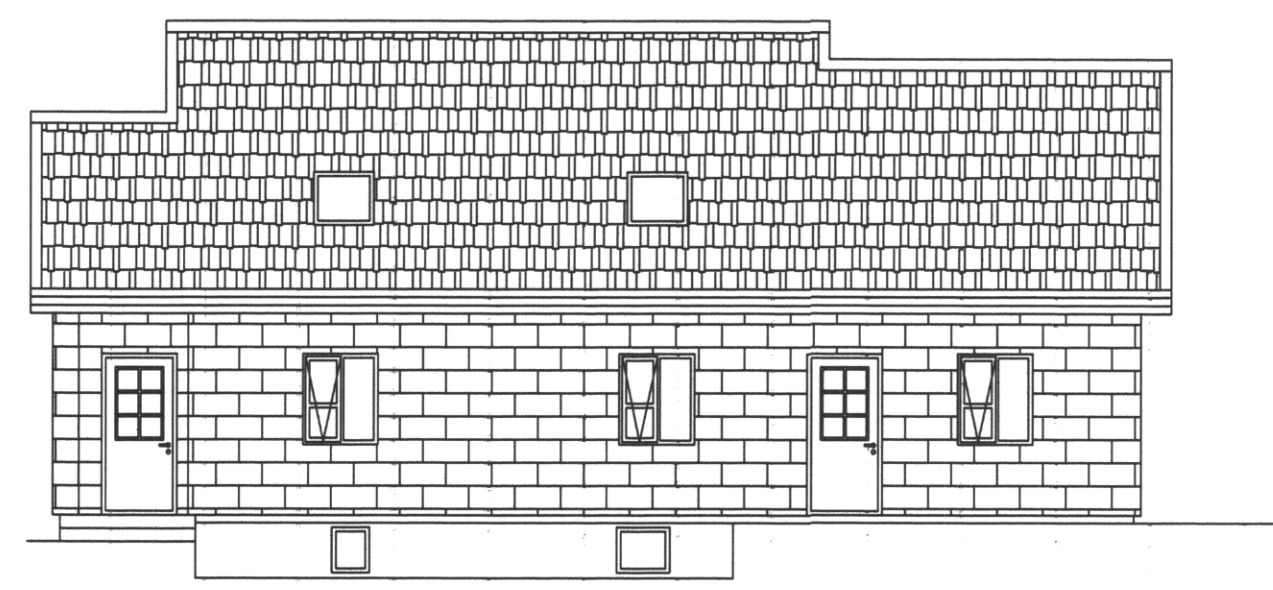


NORDURHLID M=1:100

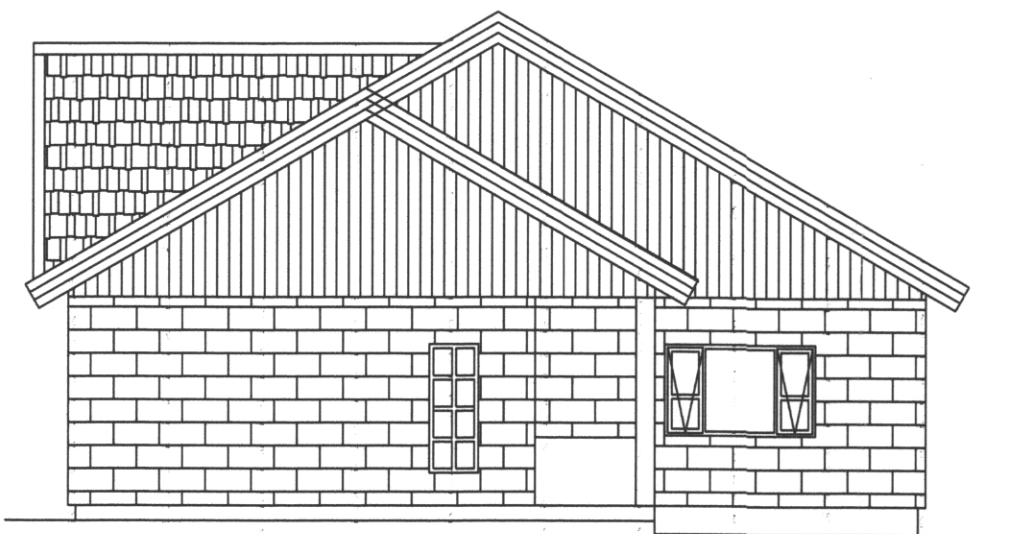


AUSTURHLID M=1:100

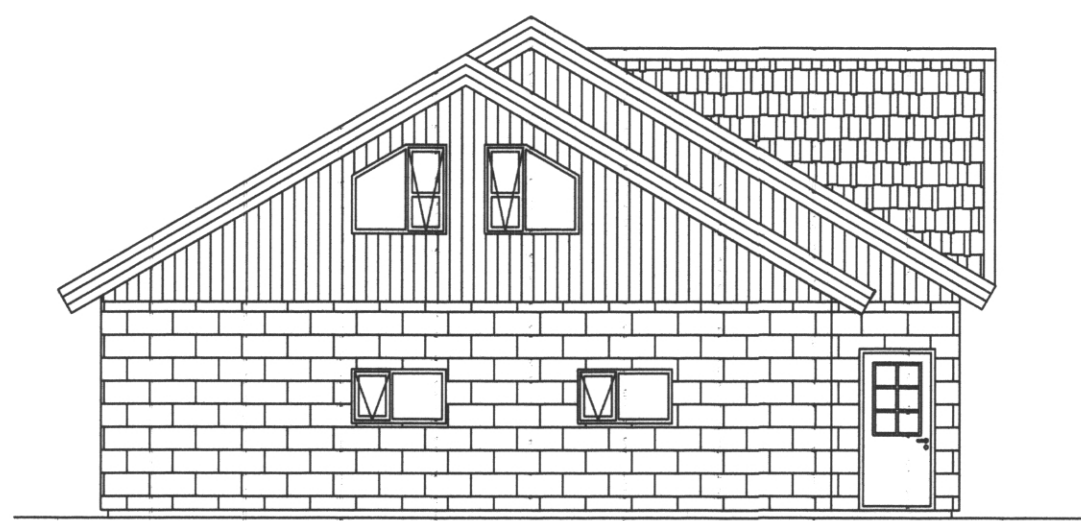


VESTURHLID M=1:100

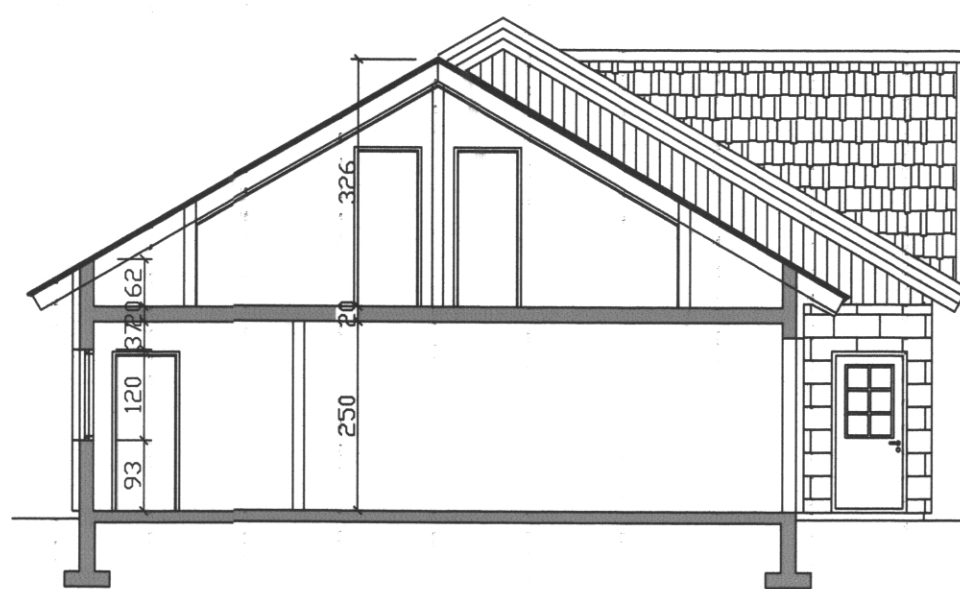


SNID C-C M=1:100

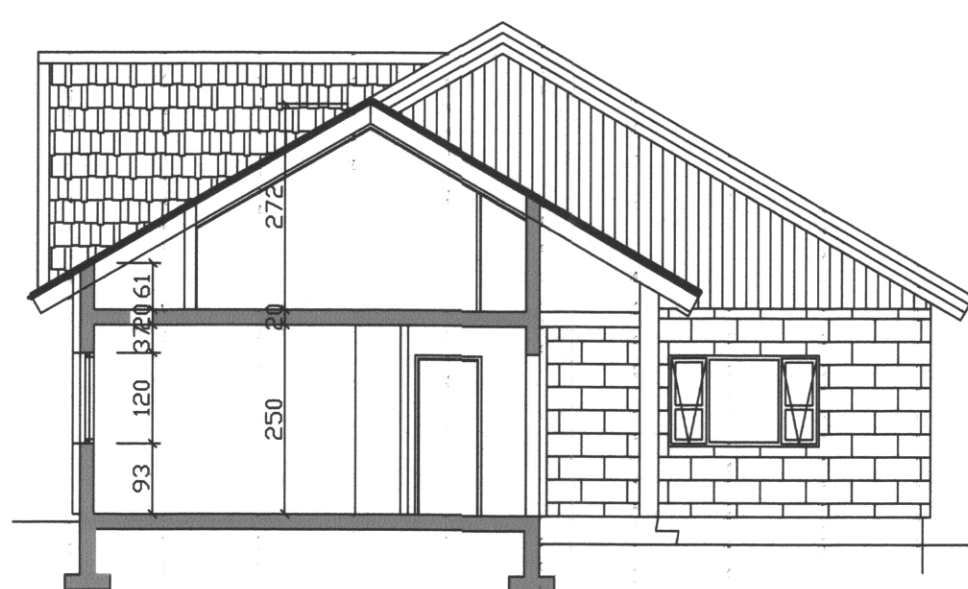


SNID A-A M=1:100

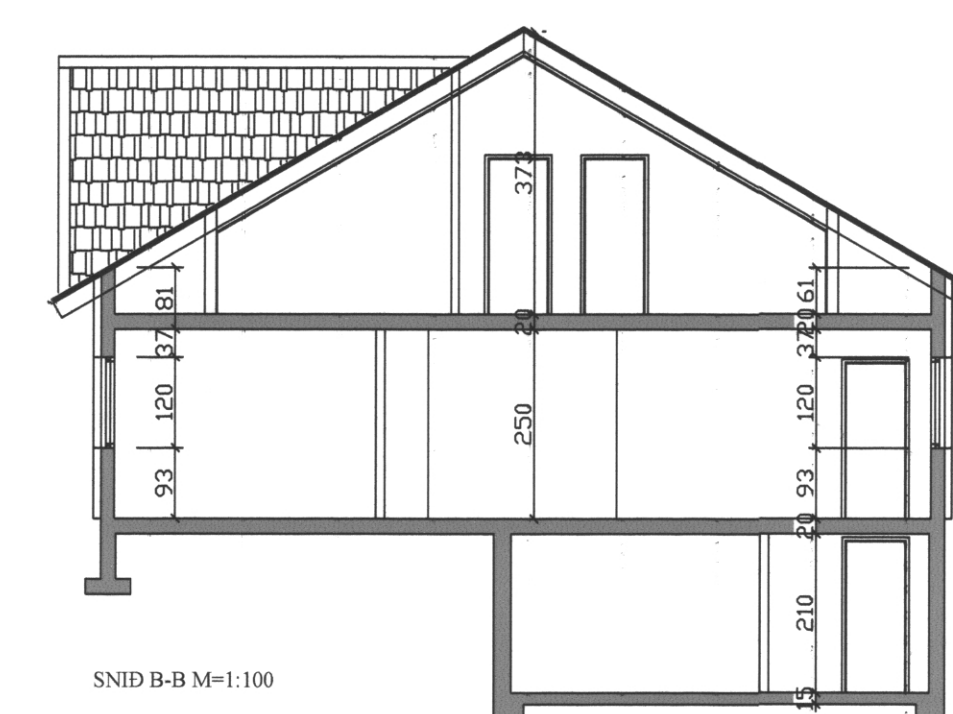


SNID B-B M=1:100

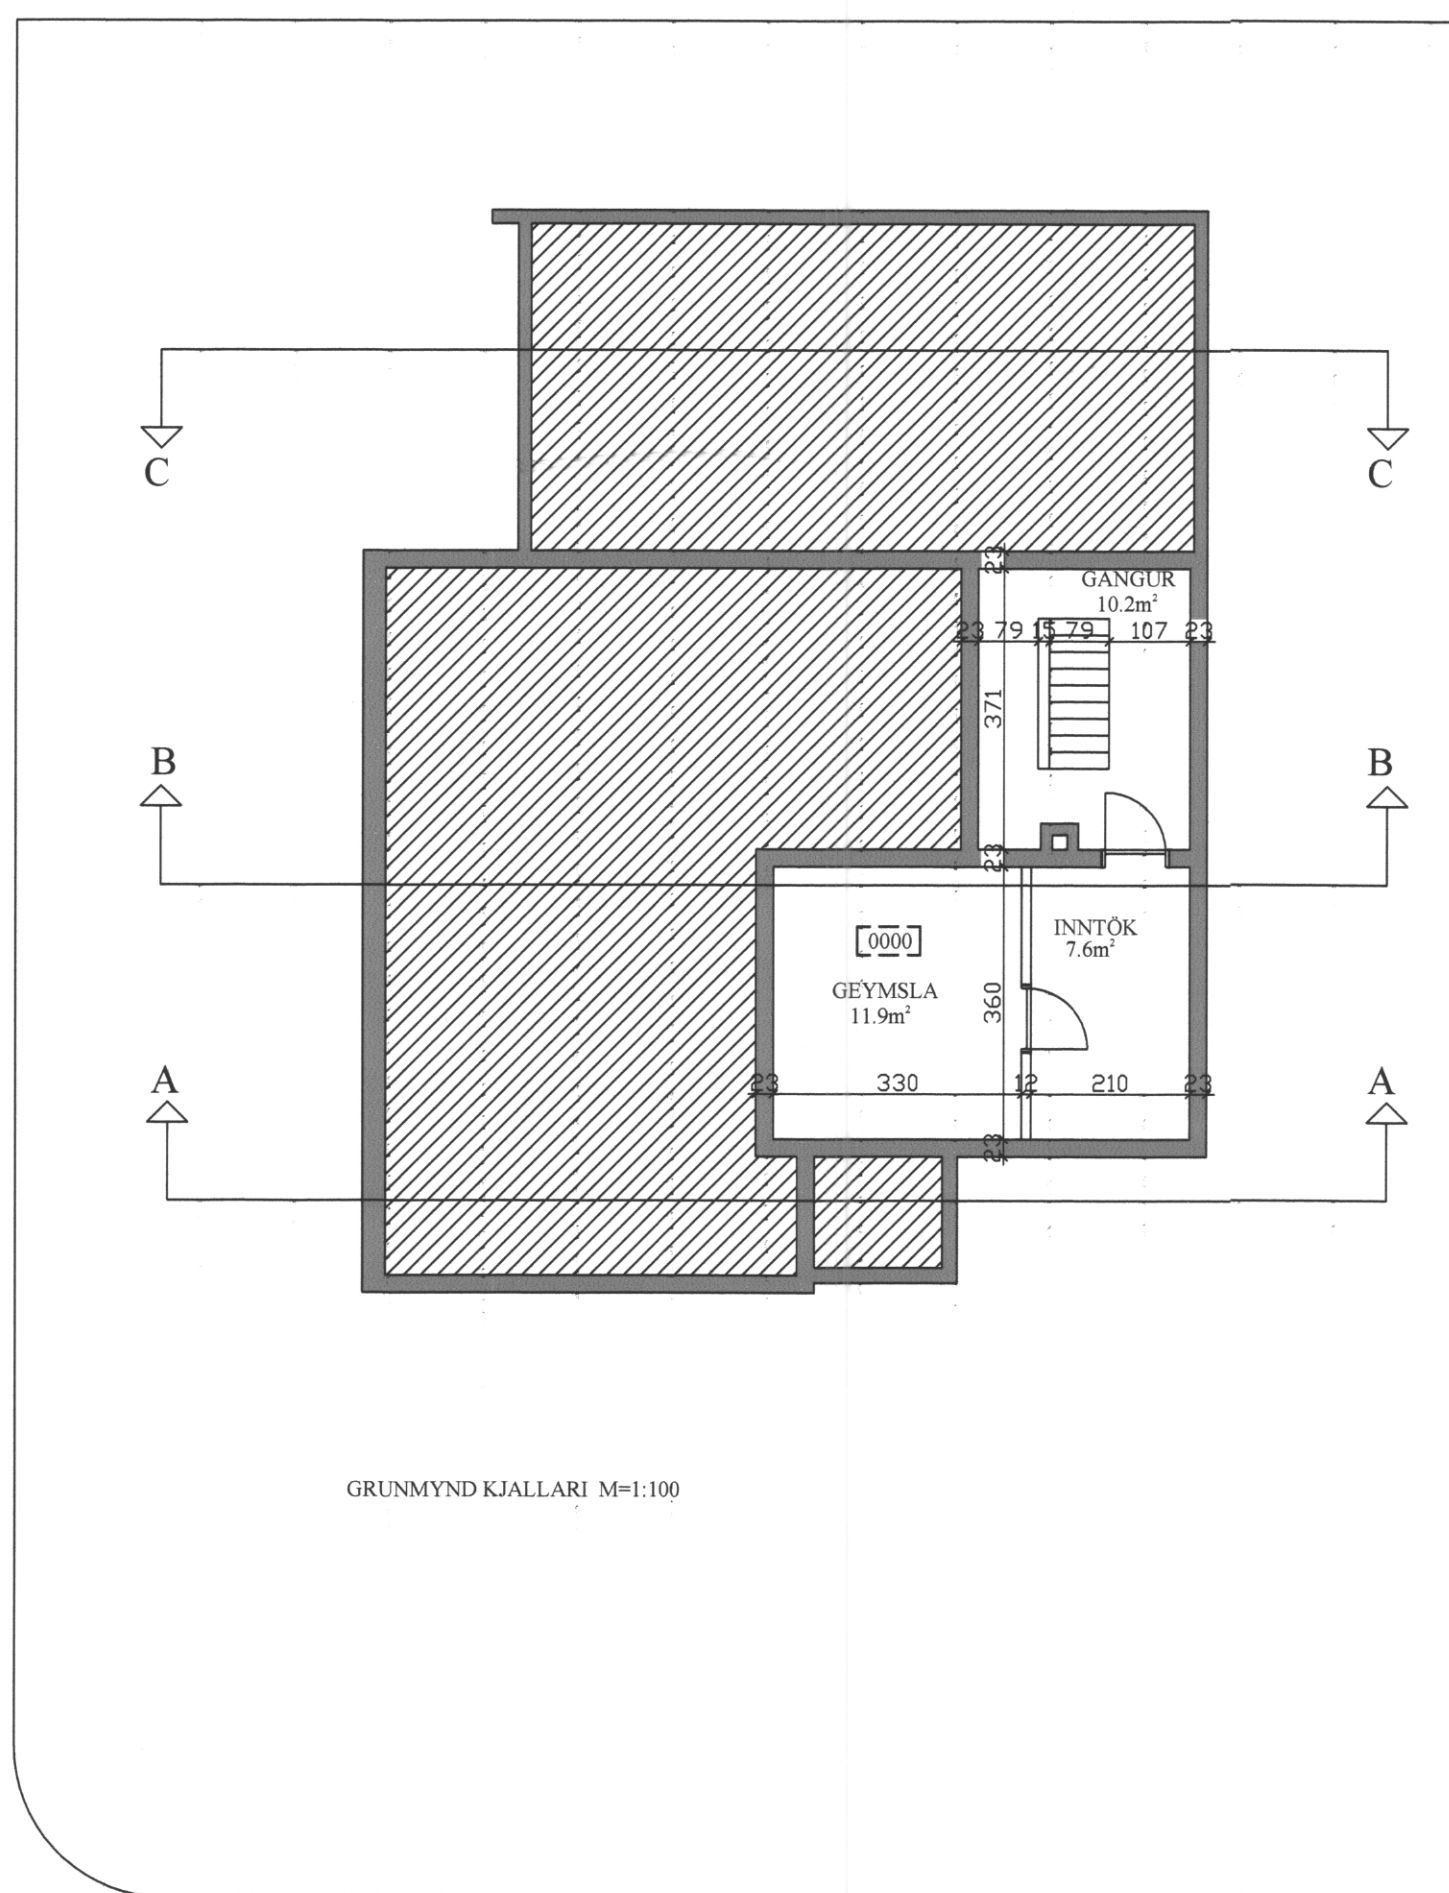

GRUNMYND KJALLARI M=1:100

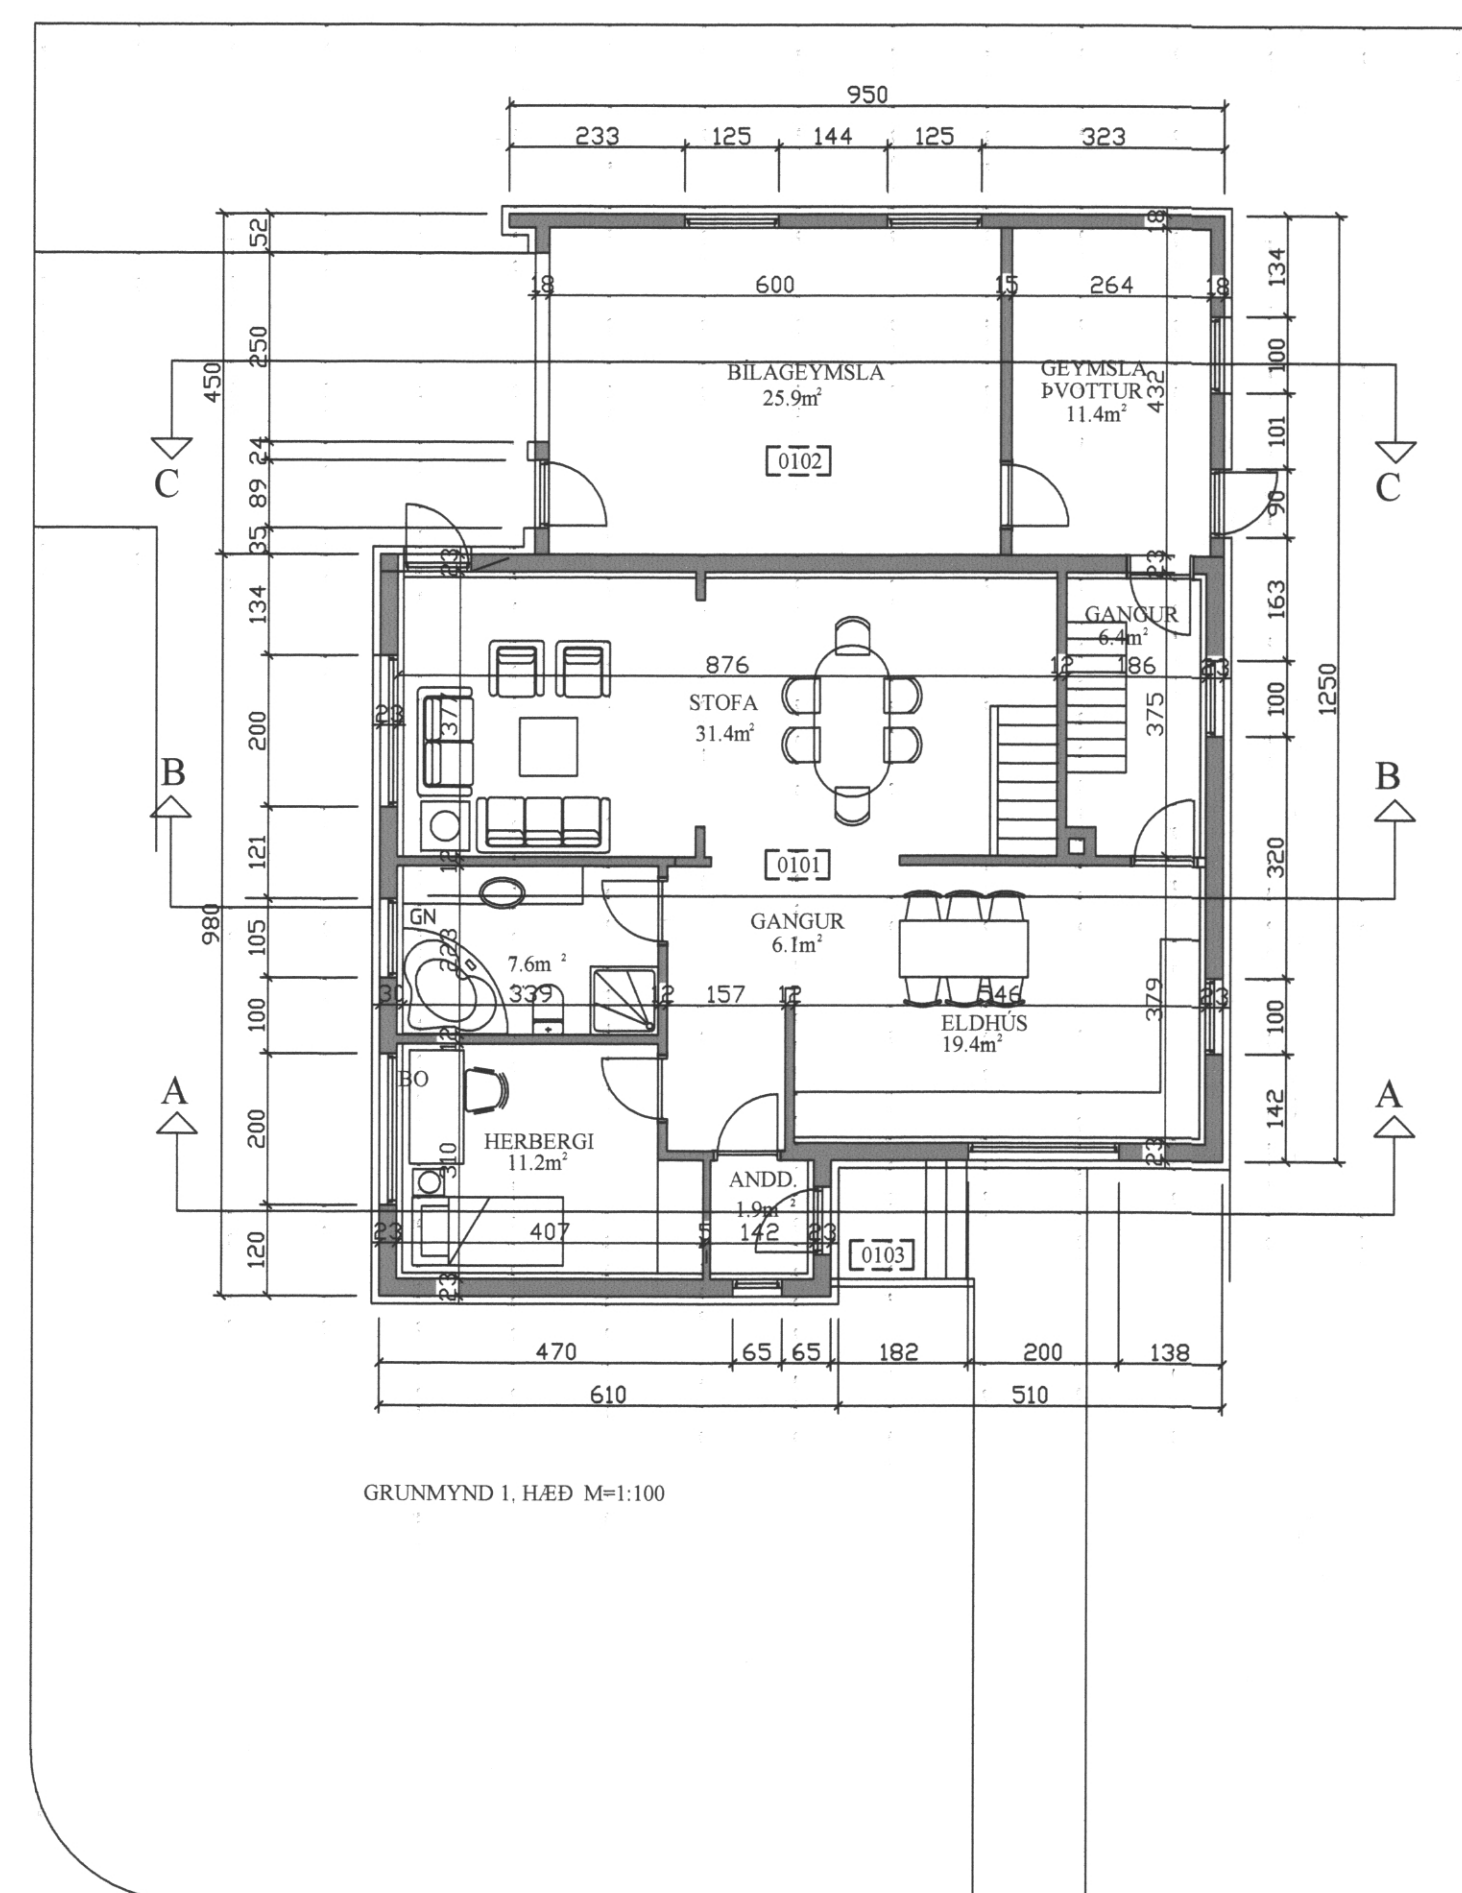

GRUNMYND I. HED M=1:100

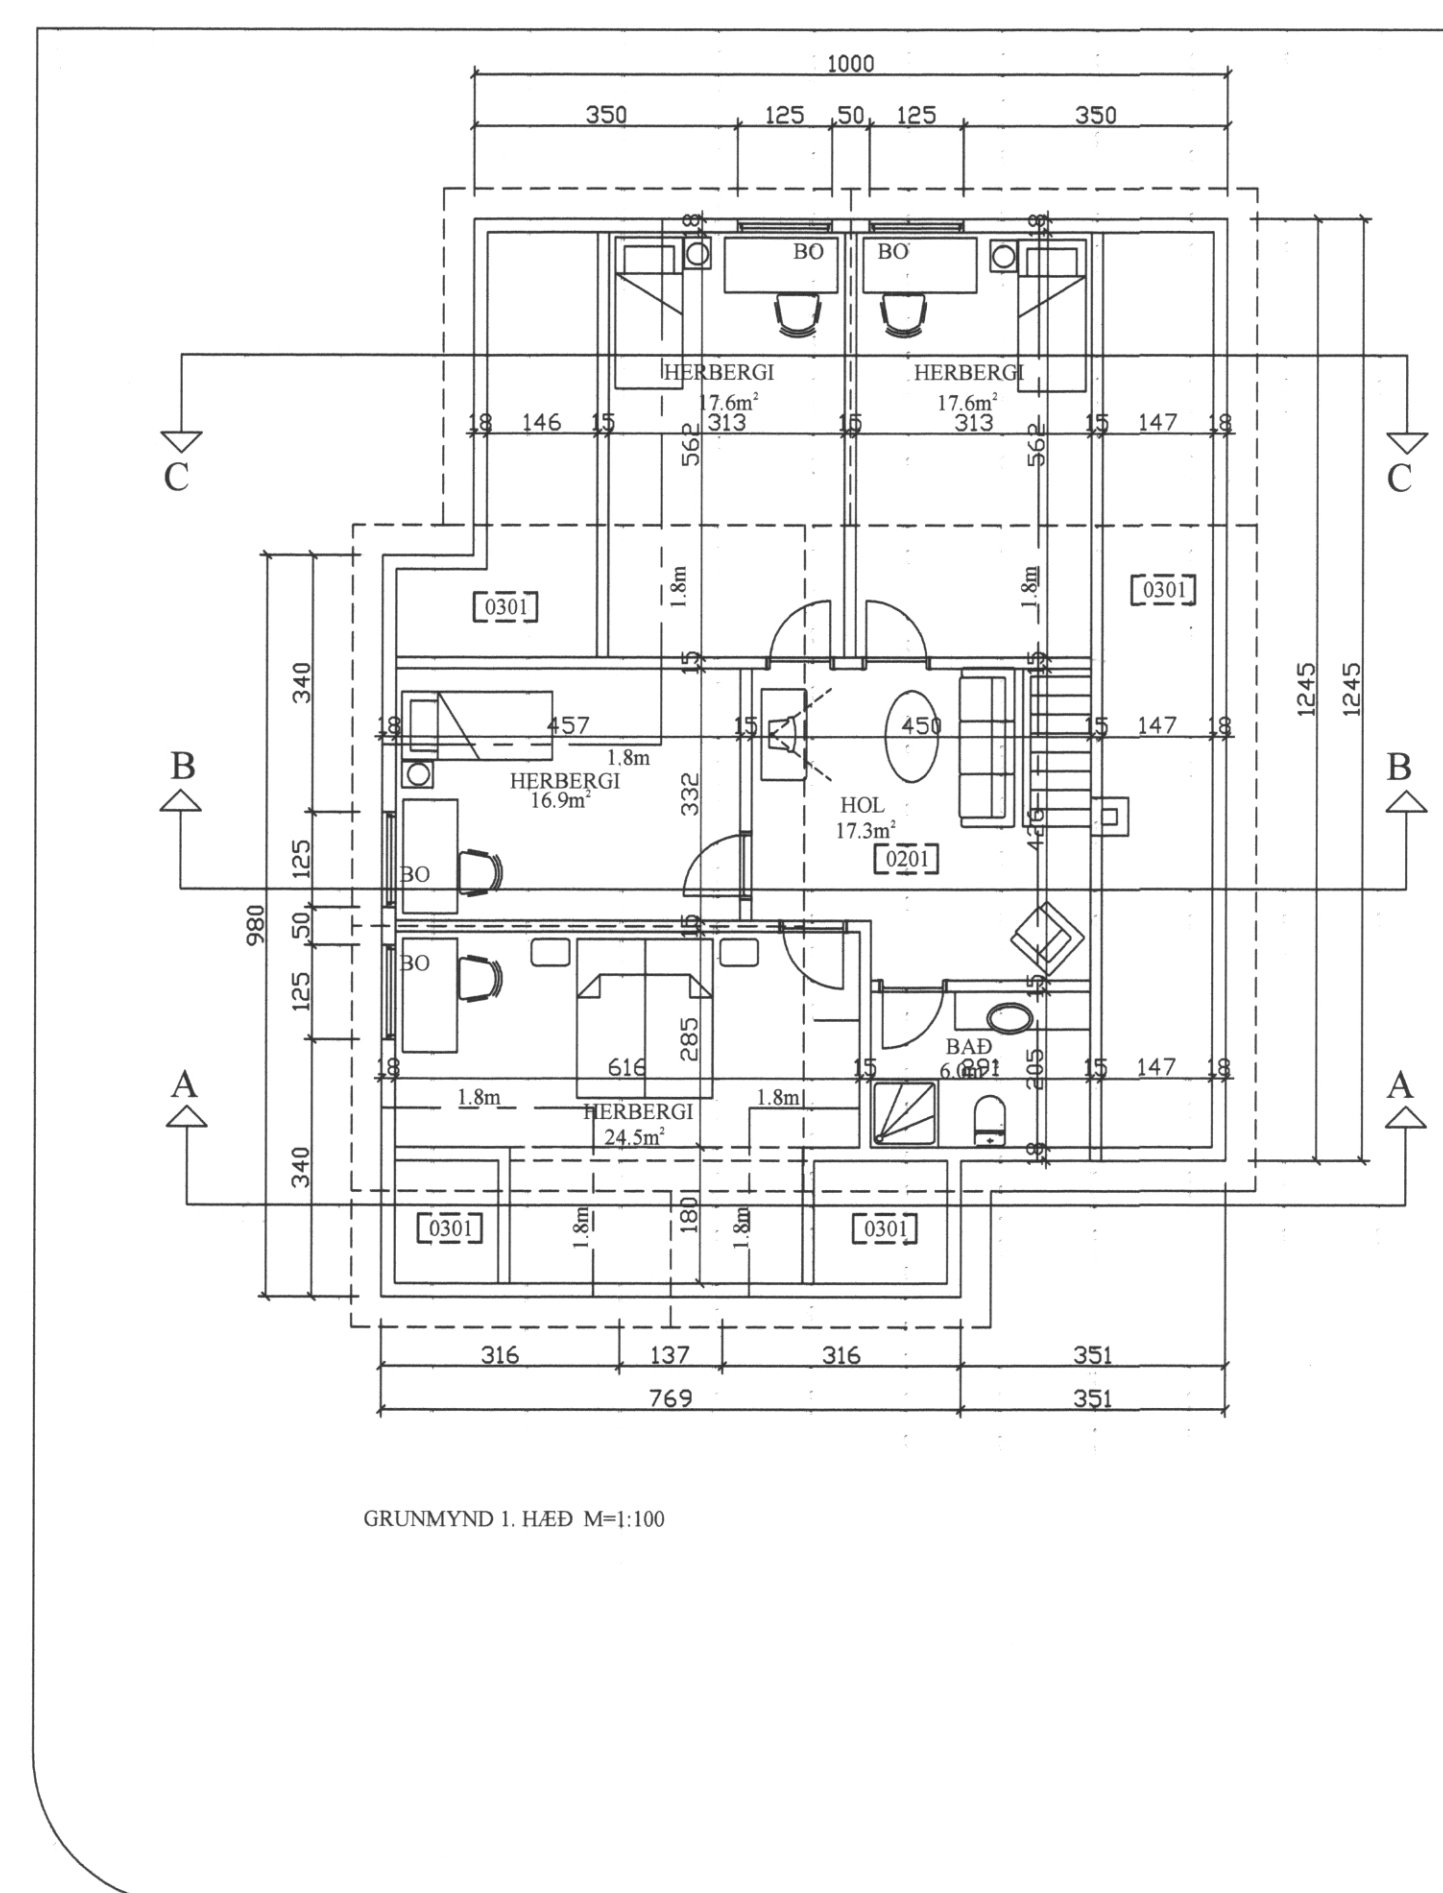

GRUNMYND I. HED M=1:100

SÁMÞYKNI AF BYGGINGARFULLTRÖA

18 JAN. 2013

BYGGINGARFULLTRÖNNI VESTMANNAEYJUM

NR	DAGS.	BREYTING
A		
B		
C		
D		
E		
F		
G		
H		

SKÝRINGAR

**BYGGINGARSKING**  
 ALMENT  
 HÓLAGATA 12 VESTMANNAEYJUM  
 EÐDARHÖS MED EINI 1800 Á TVEIMUR HÖÐUM MED KJALLARA

**SKOSSLAG**  
 - STEYPIR OG JARNBENTIR  
 - ÞJUPPLU FYLLING

**PLATUR**  
 - STEYPIR OG JARNBENTIR

**STEYGGIR**  
 - STEYPIR OG JARNBENTIR 23cm  
 - EÐNAGRUNN  
 - HÖRÐ

**INNVEGGIR**  
 - HLESLISTEIN  
 - HÖRÐ  
 - STEYPIR  
 - HÖRÐ  
 - ALLIR VEGGIR Í FLOKKI I BÖL

- SPÖRUR 50x25cm 68cm  
 - SAKAÐRI  
 - SAKAPAPI  
 - EÐNAGRUNNING 25x50  
 - ULL 200mm  
 - SAKAVARMALAG  
 - SAKAVARMALEGGING 43x45mm  
 - KLEINGING  
 - GLUGGAR

**GAGNVARÐIR MED TVÖFOLDU GLERI**  
 - HLESLISTEIN  
 - HÖRÐ  
 - HÖRÐ 180x45x8

**LÖGVALLEIÐ**  
 FRÆÐISKLIPPIR Í VEGGUM OG SKOULUM  
 HITAKERTI ÖFNAR LAGIR UTANLEGGJANDI OG Í VEGGUM  
 KEYSUVANSKERTI LAGIR UTANLEGGJANDI OG Í VEGGUM

**LEIÐTILF**  
 - GOLFPLATA 0,20m<sup>2</sup>/m<sup>2</sup>  
 - STEYGGIR 0,40m<sup>2</sup>/m<sup>2</sup>  
 - SAKAÐRI 0,20m<sup>2</sup>/m<sup>2</sup>  
 - HURÐIR 0,20m<sup>2</sup>/m<sup>2</sup>

**REIÐINGULEGT ALAG**  
 - VINDALAG 150G/M<sup>2</sup>  
 - SÖLULAG 150G/M<sup>2</sup>  
 - NOTALAG 200 KG/M<sup>2</sup>  
 - LÖÐARSTÖÐ 4885t

**BRUNAVARÐIR**  
 - HÖRÐ  
 - HÖRÐ

**ÖRT** → HÖRÐUR ÖTANGUR  
 EI-CS30 HURÐIR 30HA REYKÖTTAR OG SÖLFL.

**R** = REYKSKYLAVARÐIR  
 BÞ = BÞSKYLAVARÐIR

**BREYTINGAR**  
 BYGGT ER VÍÐ HÖSÍÐ BILSKOR OG GEYMSLA  
 SKIPT UN ÞAK OG ÞAK BREYTT. HÖSÍÐ  
 EÐNAGRUNNAD AD UTAN MED 50MM STEINULL OG  
 KLETT MED FLÍSUM OG ALLI

BYGGT Á UPÐRÆTTI  
 F54. 1947

BYGGI  
 S.J. SKRANINGATÖFLU

**Teiknistofa PZ ehf**  
 Ráðgjafarverkefniþjónusta

Kirkjuveg 23 900 Vestmannaeyjum Sími 481-2711 Fax 481-3076  
 Heimasíða <http://www.teiknistofa.is> Netfang [pz@teiknistofa.is](mailto:pz@teiknistofa.is)

Verkefni  
 HÓLAGATA 12  
 VESTMANNAEYJUM

Verkefni  
 ADALUPPDRETTIR

Dags.	Hannað	Verk.nr	Mælikvarði
21.11.05	BB	0501	1:100 1:500
Yfirfarið	Teiknað	Teikn.nr	Breyting
	BB	101	

Sambýkt  
 1824