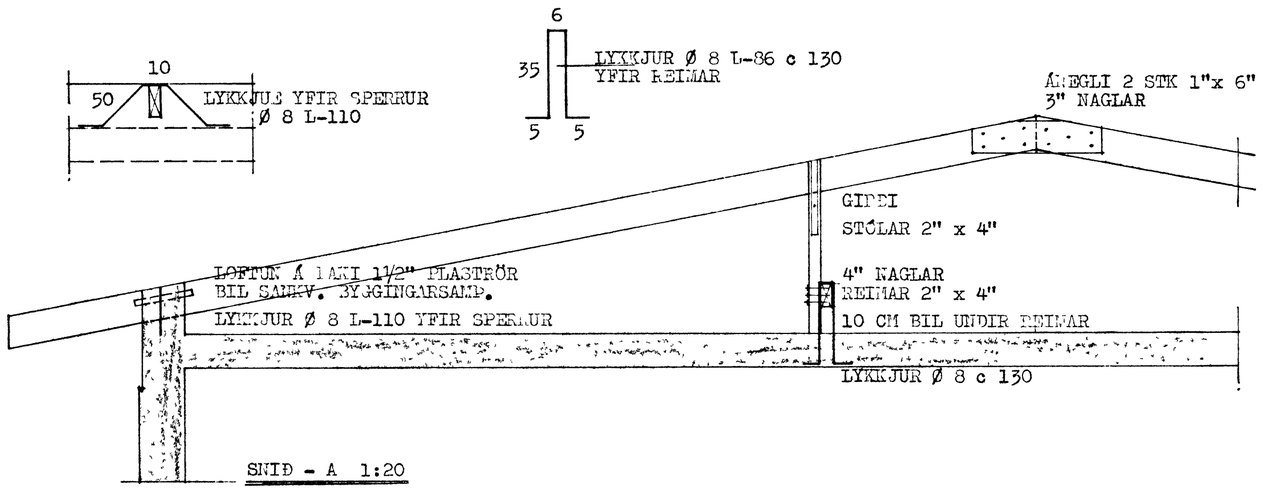

SNIÐ - A 1:20

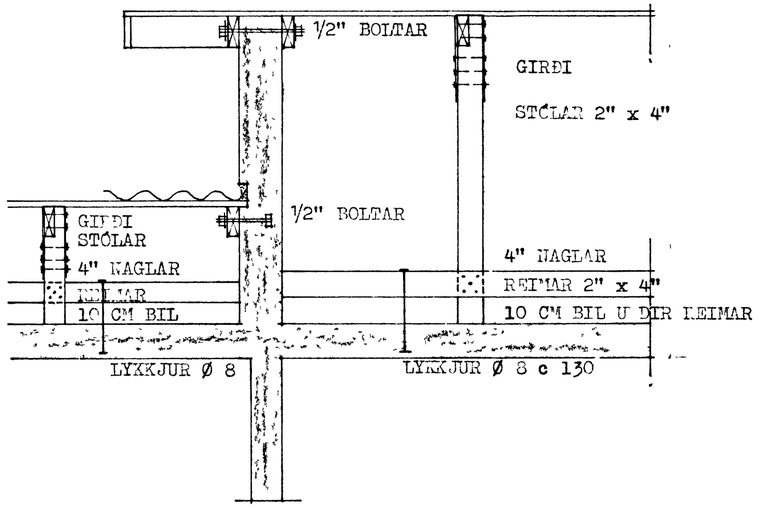

SNIÐ - B 1:20

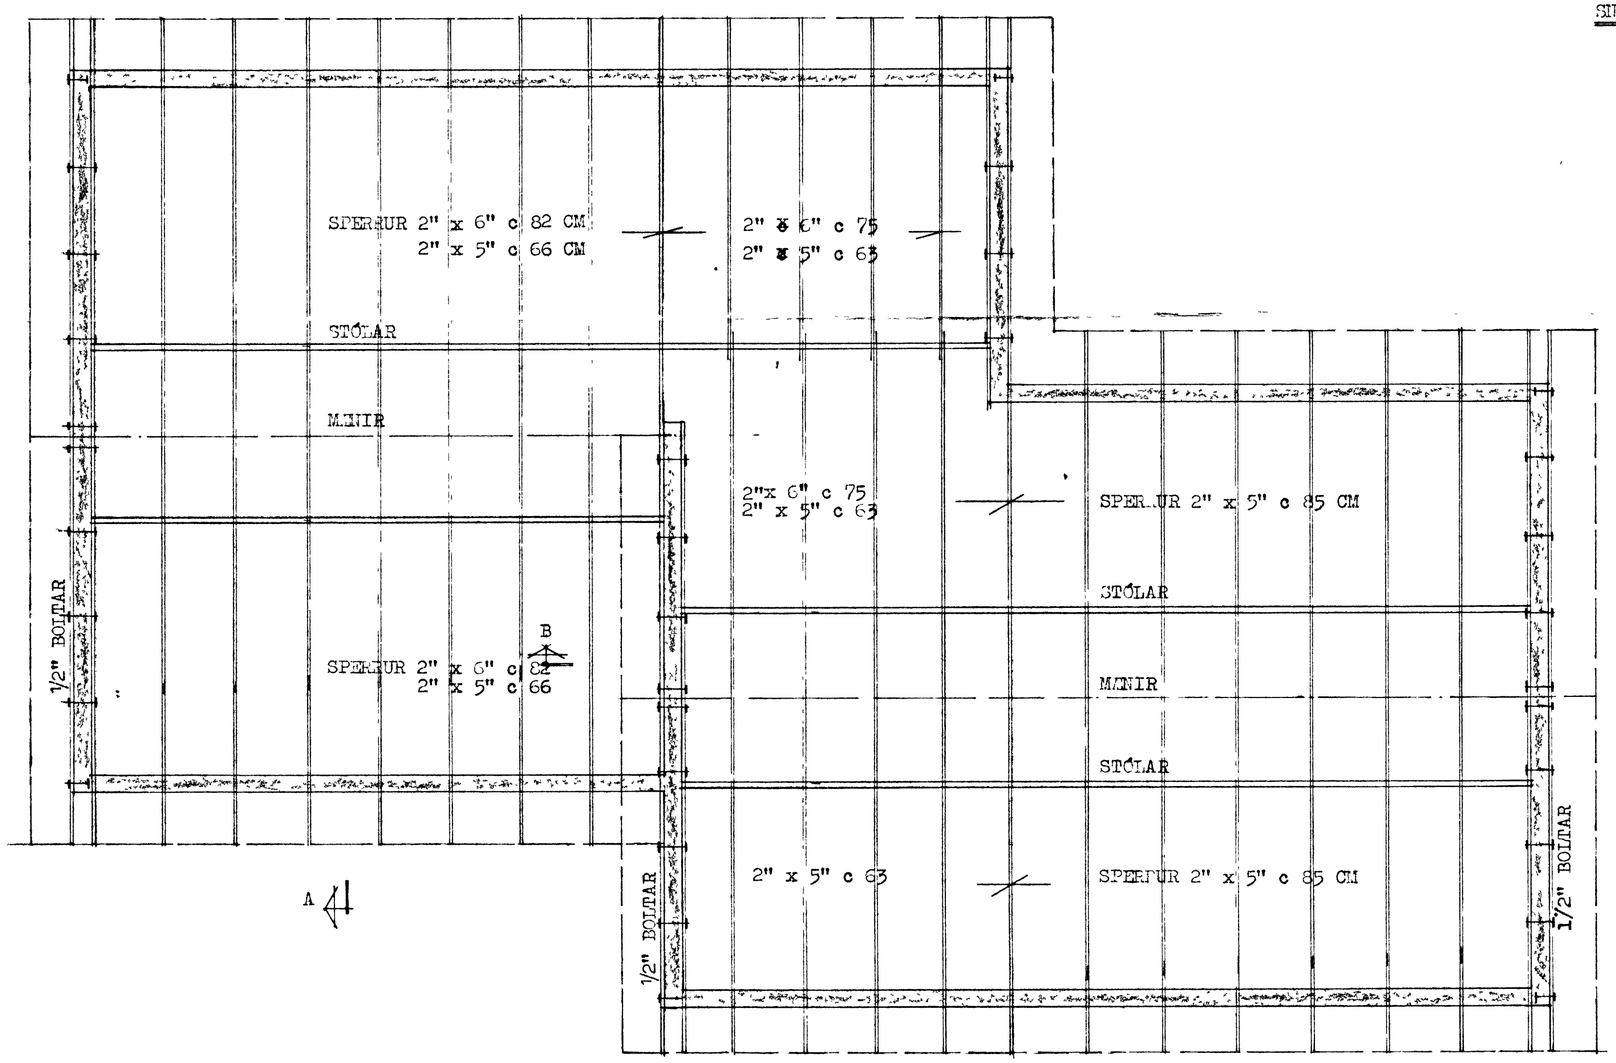

SKÝRINGAR

SPERRUR OG STÓLA SEM LIGGJA Í E A A[illegible] BE NÝÐU SKAL FÚAVERJA KLÆÐ TD.C-TOX.
ALLUR ÞAKSAUMUR OG BOLTAR GALV.

SPRINGFÍFU TH. [illegible] ÞTFI		
[illegible] GUÐMUNDSSON		
MÆL.	1:50 1:20	1 [illegible] ÞAK OG MIÐ
DAGS.	[illegible] 1974	
[illegible]	[illegible]	[illegible]