














HRAUNTÚN 16.

VESTMANNAEYJUM.


11310

MERKINGAR:

-  KALT VATN
-  HEITT VATN
-  TÖPPUNARSTAÐUR KALT VATN
-  TÖPPUNARSTAÐUR HEITT VATN
-  MÆLIR
-  EINSTREYMILOKI
-  RENNILOKI
-  RENNILOKI M. SPINDLI UPP ÚR JÖRD.
-  TÆMINGARVENTILL
-  ÖRYGGISLOKI
-  LOFTPÚÐI
-  FLOTKRANI.

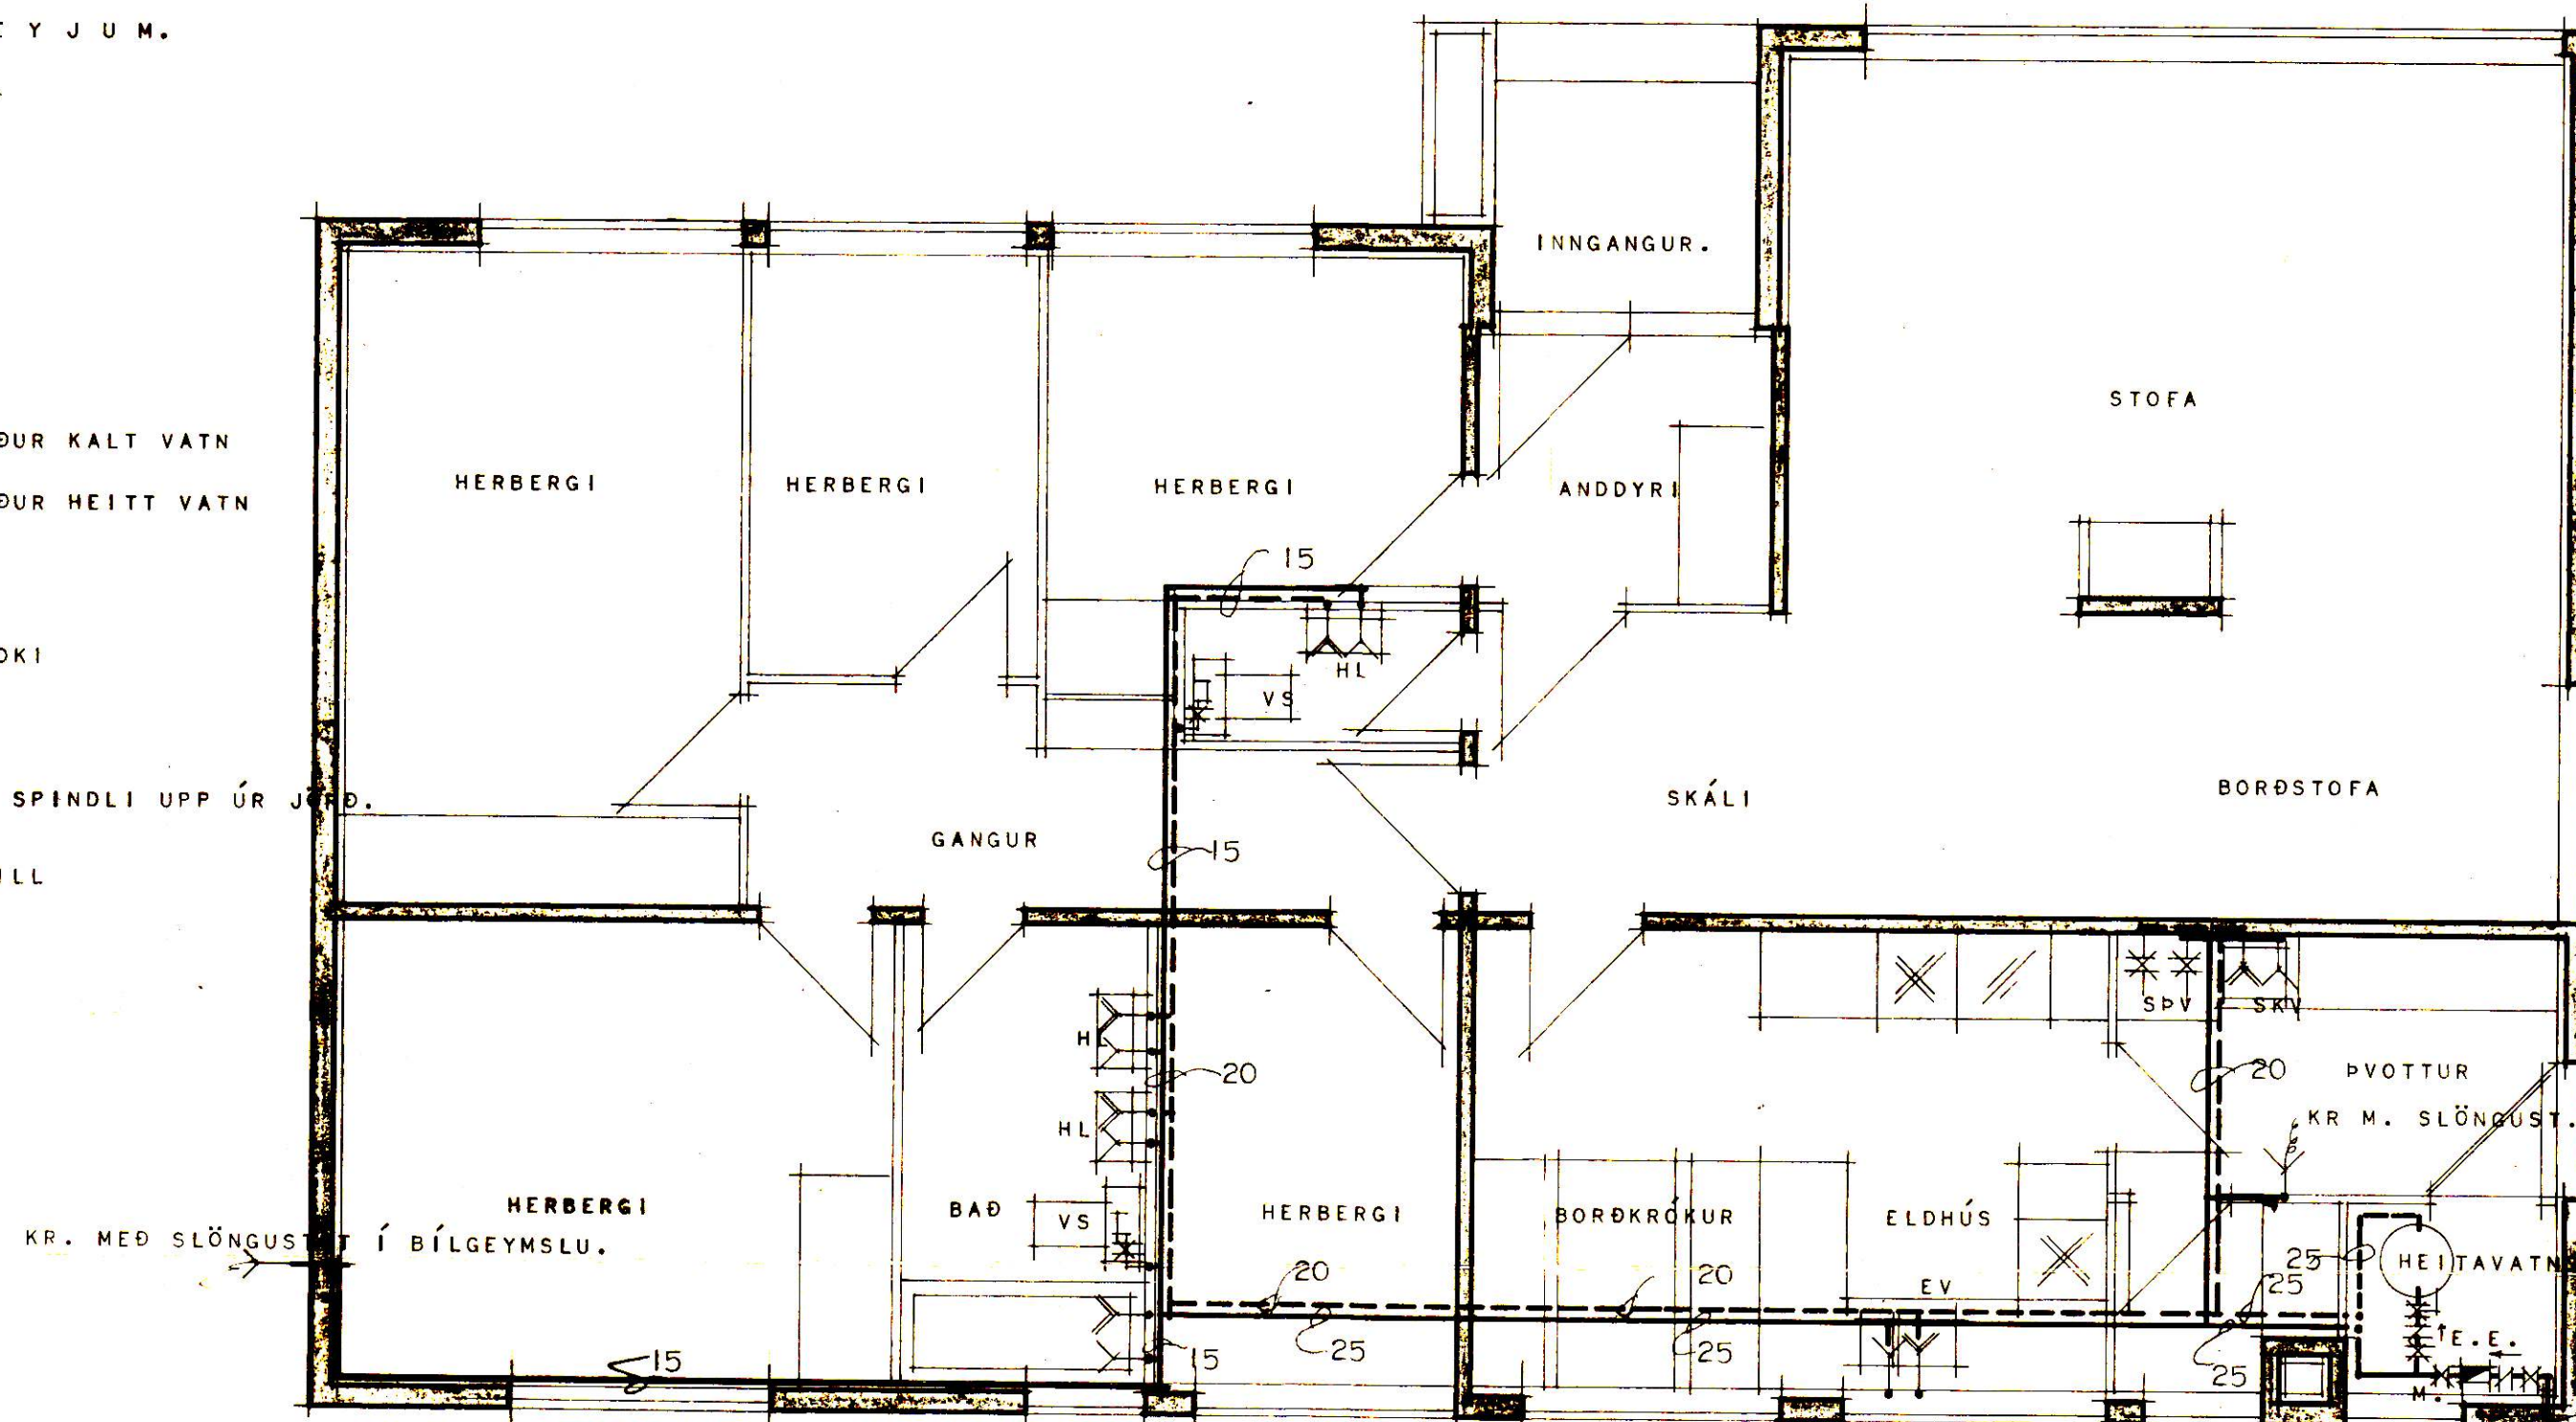

GRUNNMYND

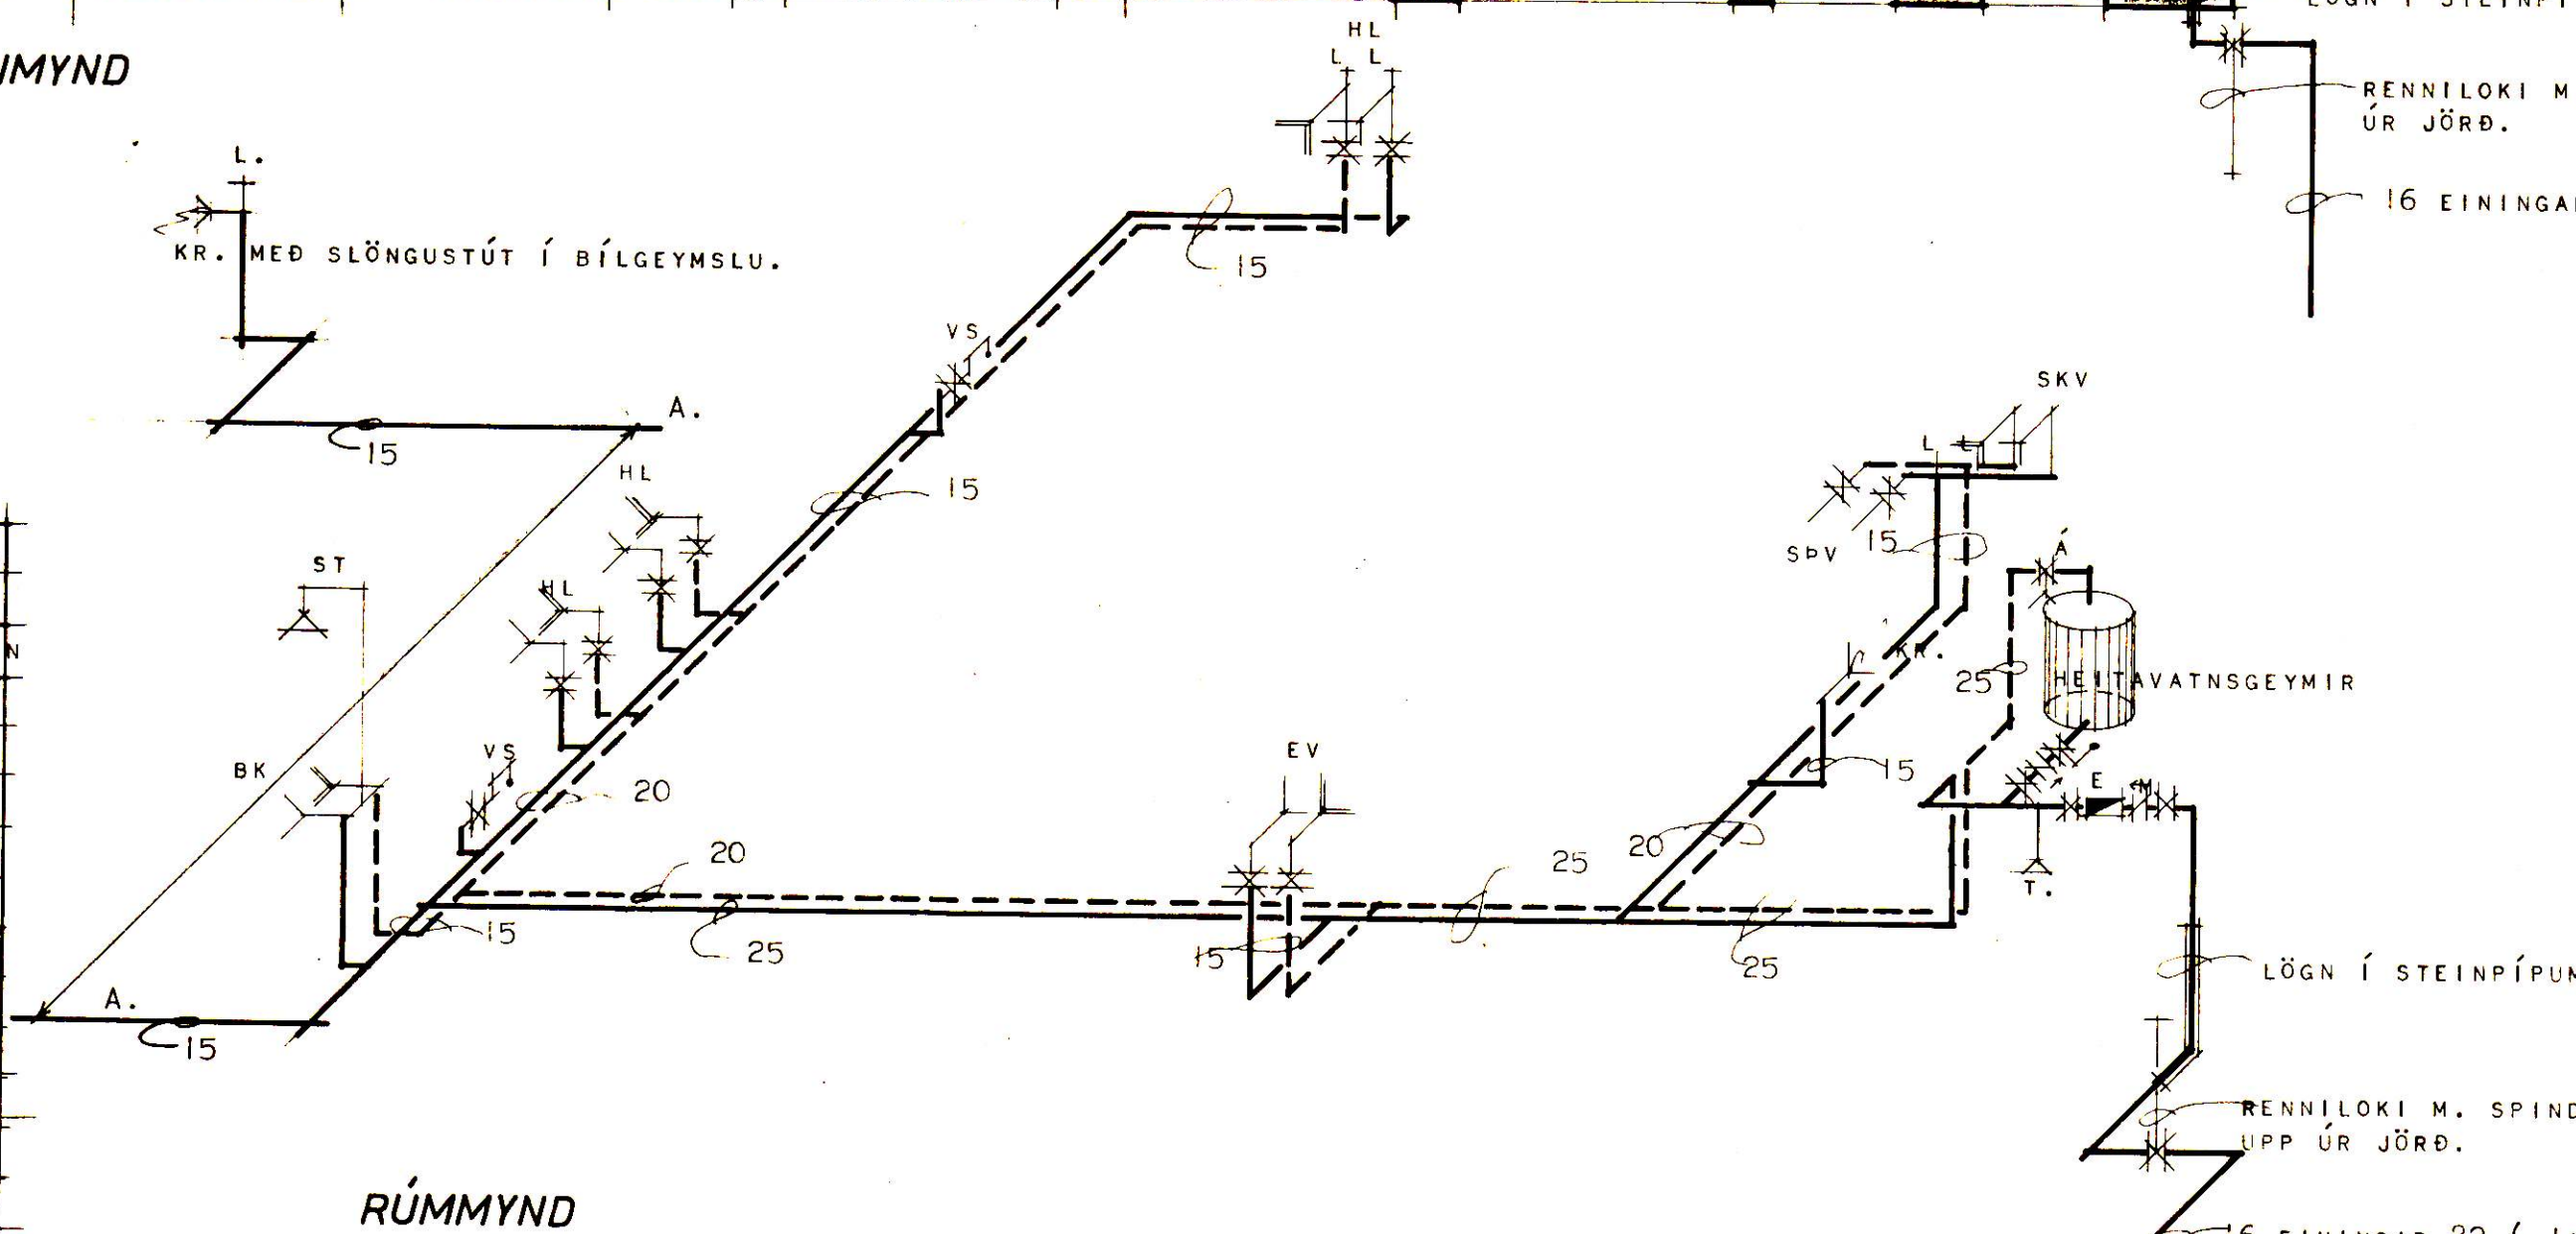

RÚMMYND

TAFLA YFIR TÖPPUNARSTAÐI			KALDIR KR.			HEITIR KR.		
SKST	HEITI	FJ	15	20	EIN	15	20	EIN
SKV	SKOLVASKUR	1	1	1	1	1	1	1
SPV	SJÁLFB. ÞVOTTAVÉL	1	1	1	1	1	1	1
EV	ELDHÚSVASKUR	1	1	1	1	1	1	1
VS	VATNSSALERNI	2	2	1				
KR	KRANAR	2	2	2				
BK	BADKER	1	1	1	1	1	1	1
HL	HANDLAUG	2	2	2	2	2	2	2
Á	ÁFYLLINGARHANI	1						
					9	7		
SAMTALS TÖPPUNAREININGAR 16								

ATH.

KALDAVATNSHEIMÆÐ SKAL BIKA MED ASFALT PRIMER OG MED HEITU ASFALTI. SÍÐAN VEFJA MED STRIGA OG BIKA AFTUR MED HEITU ASFALTI. AÐ LOKUM SKAL BERA SEMENTSLAG YFIR ASFALTLAG PÍPUNNAR. KALDAVATNSHEIMÆÐ MÁ EKKI LIGGJA UNDIR GÓLFPLÖTU ÖÐRUVÍSI EN Í STEINPÍPUM EÐA ÖÐRU SAMBÆRILEGU.

PÍPUR FYRIR KALT KRANAVATN INNAHÚSS SKULU EINT-ANGRADAR MED 2 CM. PLASTHÓLKUM EÐA ÖÐRU JAFNGÓÐU OG VAFÐAR MED SÍSALPAPPA.

PÍPUR FYRIR HEITT KRANAVATN INNAHÚSS SKULU EINT-ANGRADAR MED 2 CM. GLERULLARHÓLKUM EÐA ÖÐRU JAFNGÓÐU OG VAFÐAR MED SÍSALPAPPA.

SÝNOLEGAR PÍPUR SKAL VEFJA MED SÍSALPAPPA OG GRISJU, LÍMERA OG TVÍMÁLA.

PÍPUR Í VEGGEINANGRUN SKULU LIGGJA MINNST 10 CM. YFIR GÓLFPLÖTU OG EINANGRUN UTAN VID PÍPU SKAL VERA MINNST 4 CM.

ALLT LAGNAREFNI, PÍPUR OG FITTINGS FYRIR HEITT OG KALT KRANAVATN SÉ GALVANISERAÐ.

NEYSLUVATNSKERFIÐ SKAL ÞRÝSTIPRÓFA MED KÖLDU VATNI OG 6 KG/CM² ÞRÝSTINGI Í 24 TÍMA.

REIKNAD ER MED Í ÁKVÖRDUN PÍPUSTERÐA. AÐ MINNSTI VATNSÞRÝSTINGUR Í LÖGNINI SÉ 10 M. VATNSSÚLA OFAN VID EFSTA TÖPPUNARSTAÐ.

EFNI OG FRÁGANGUR LAGNA SÉ Í SAMRÆMI VID REGLUGER- LÖGN Í STEINPÍPUM. IR.

RENNILOKI M. SPINDLI UPP ÚR JÖRD.

16 EININGAR 32 (1 1/4")

HÚSNÆÐISMÁLASTOFNUN RÍKISINS	
VATNSLAGNIR:	SÉRTEIKNING
GRUNNMYND MÁL 1:50	VERK
RÚMMYND ENGINN KVARDI	1060.
	BLAD 1 AF 14
	MARS 1974.

Handwritten signature and date