



GRUNNMYND HÚS MKV.: 1:100.

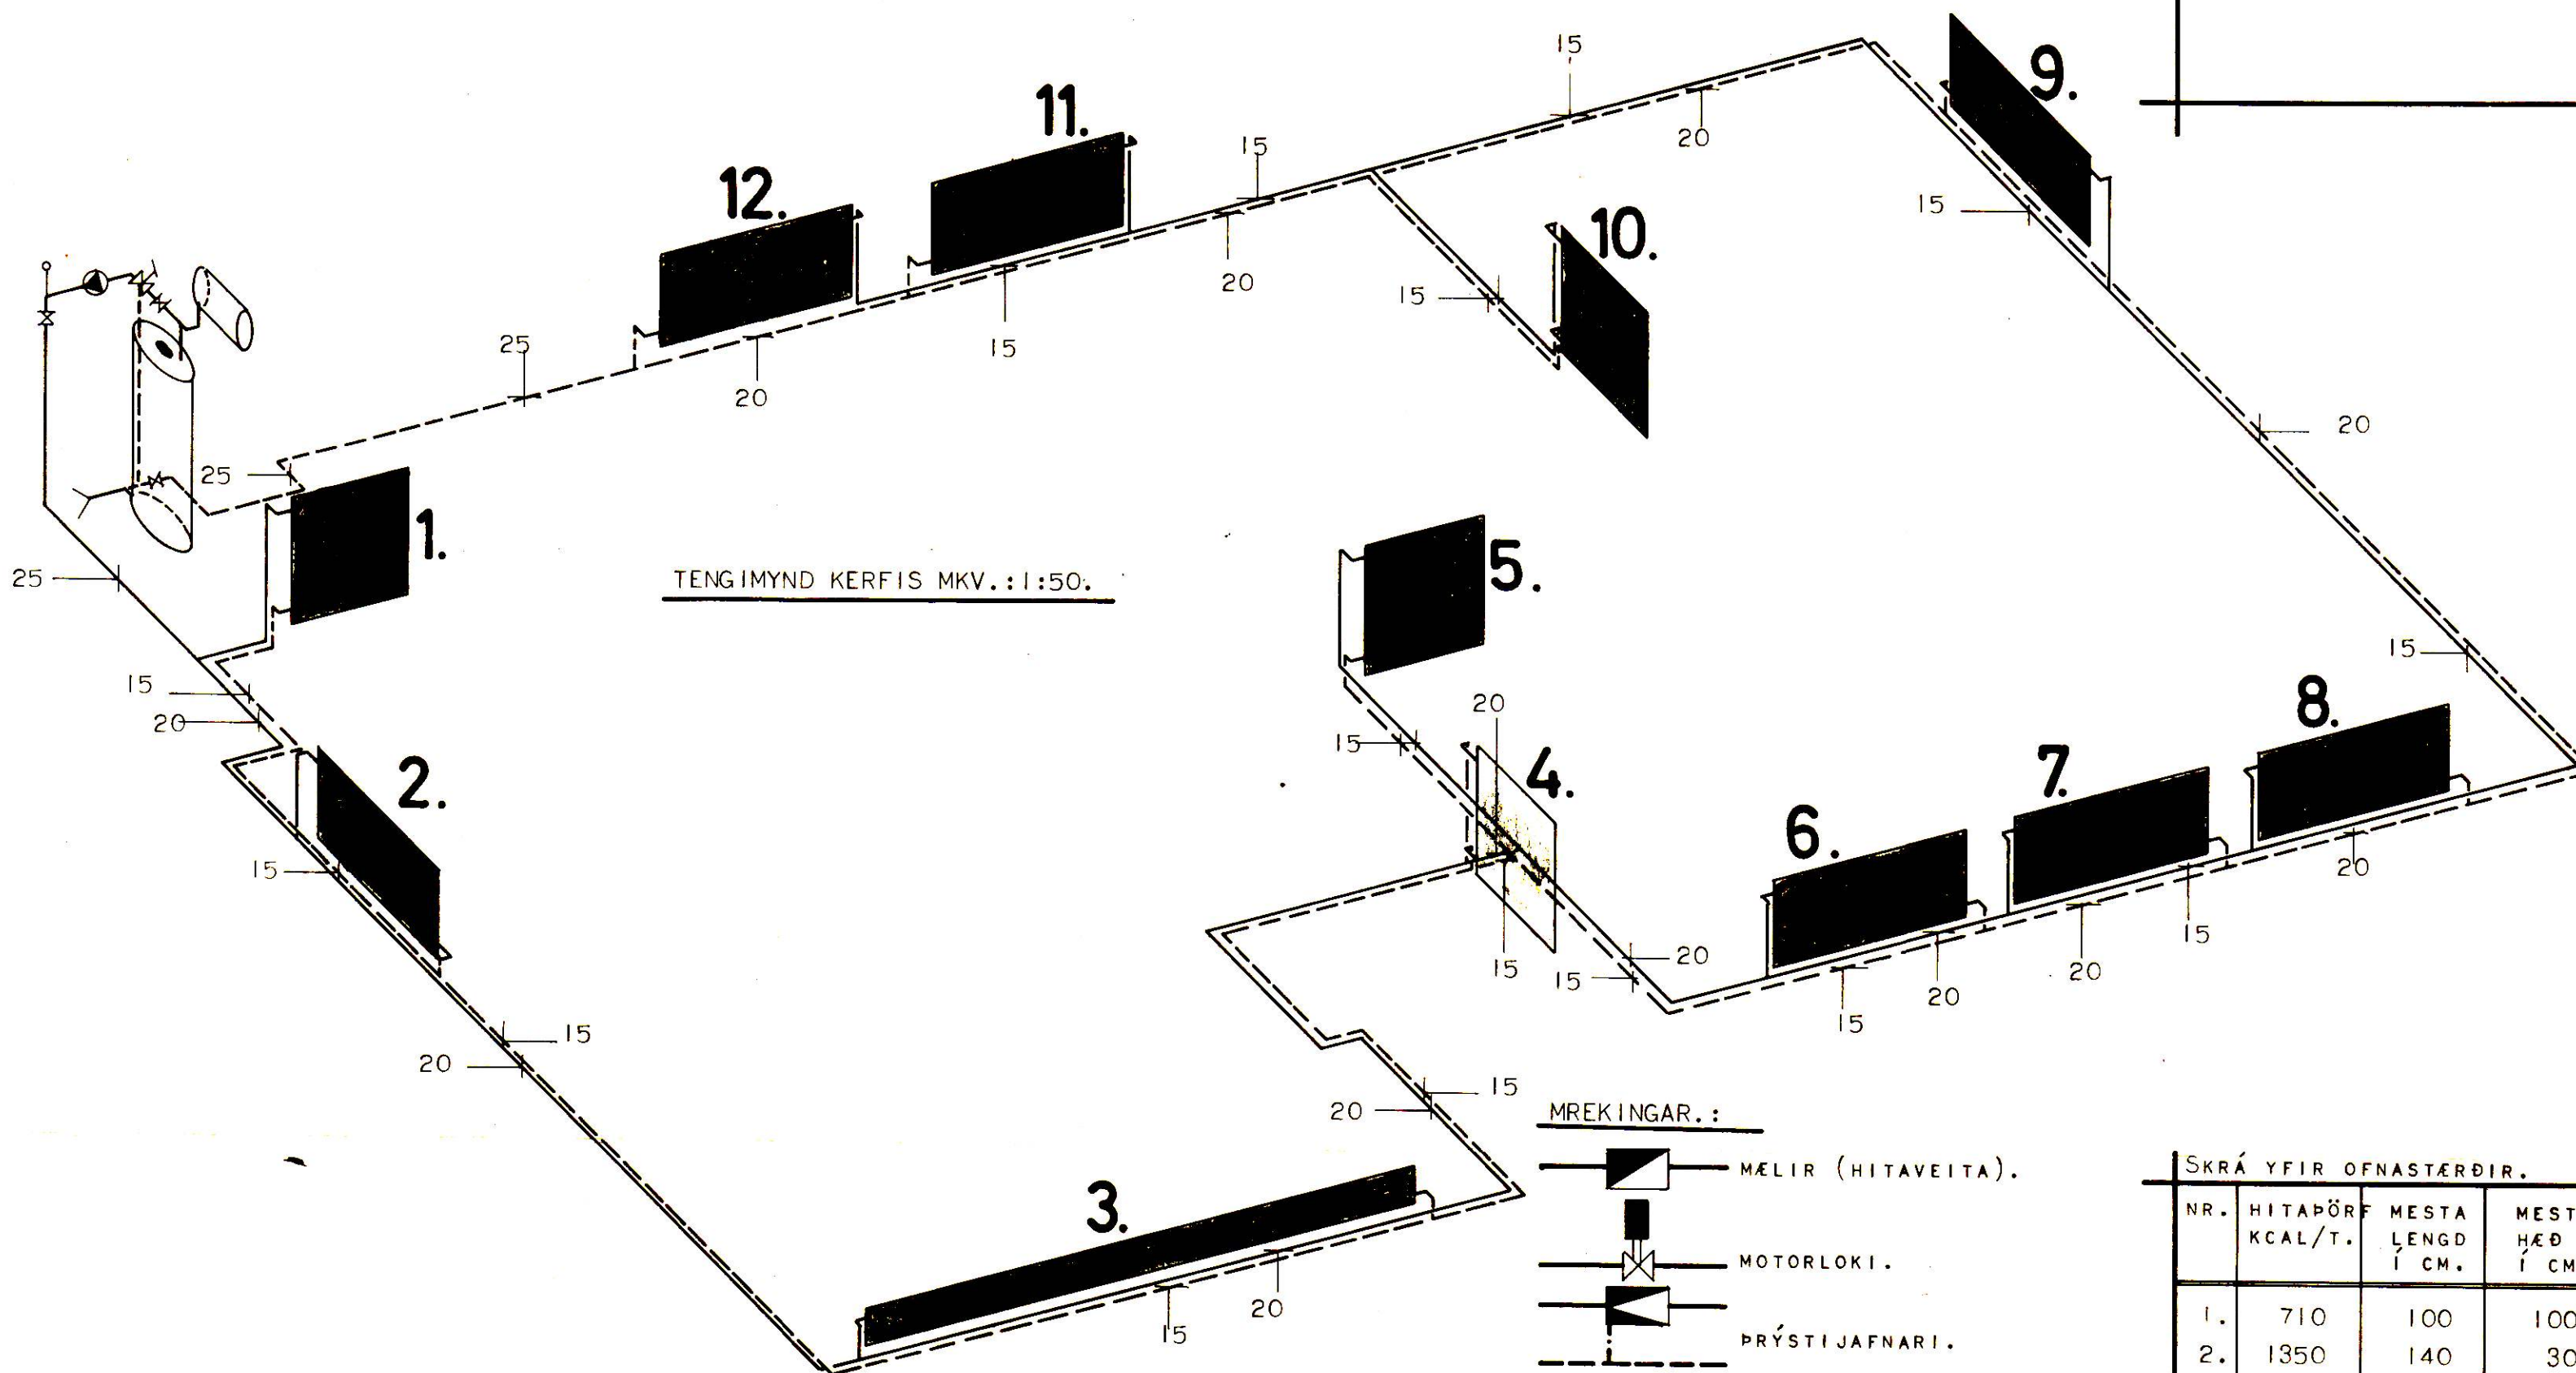


TENGIMYND KERFIS MKV.: 1:50.

TENGIMYND FYRIR KETIL MKV.: 1:20.

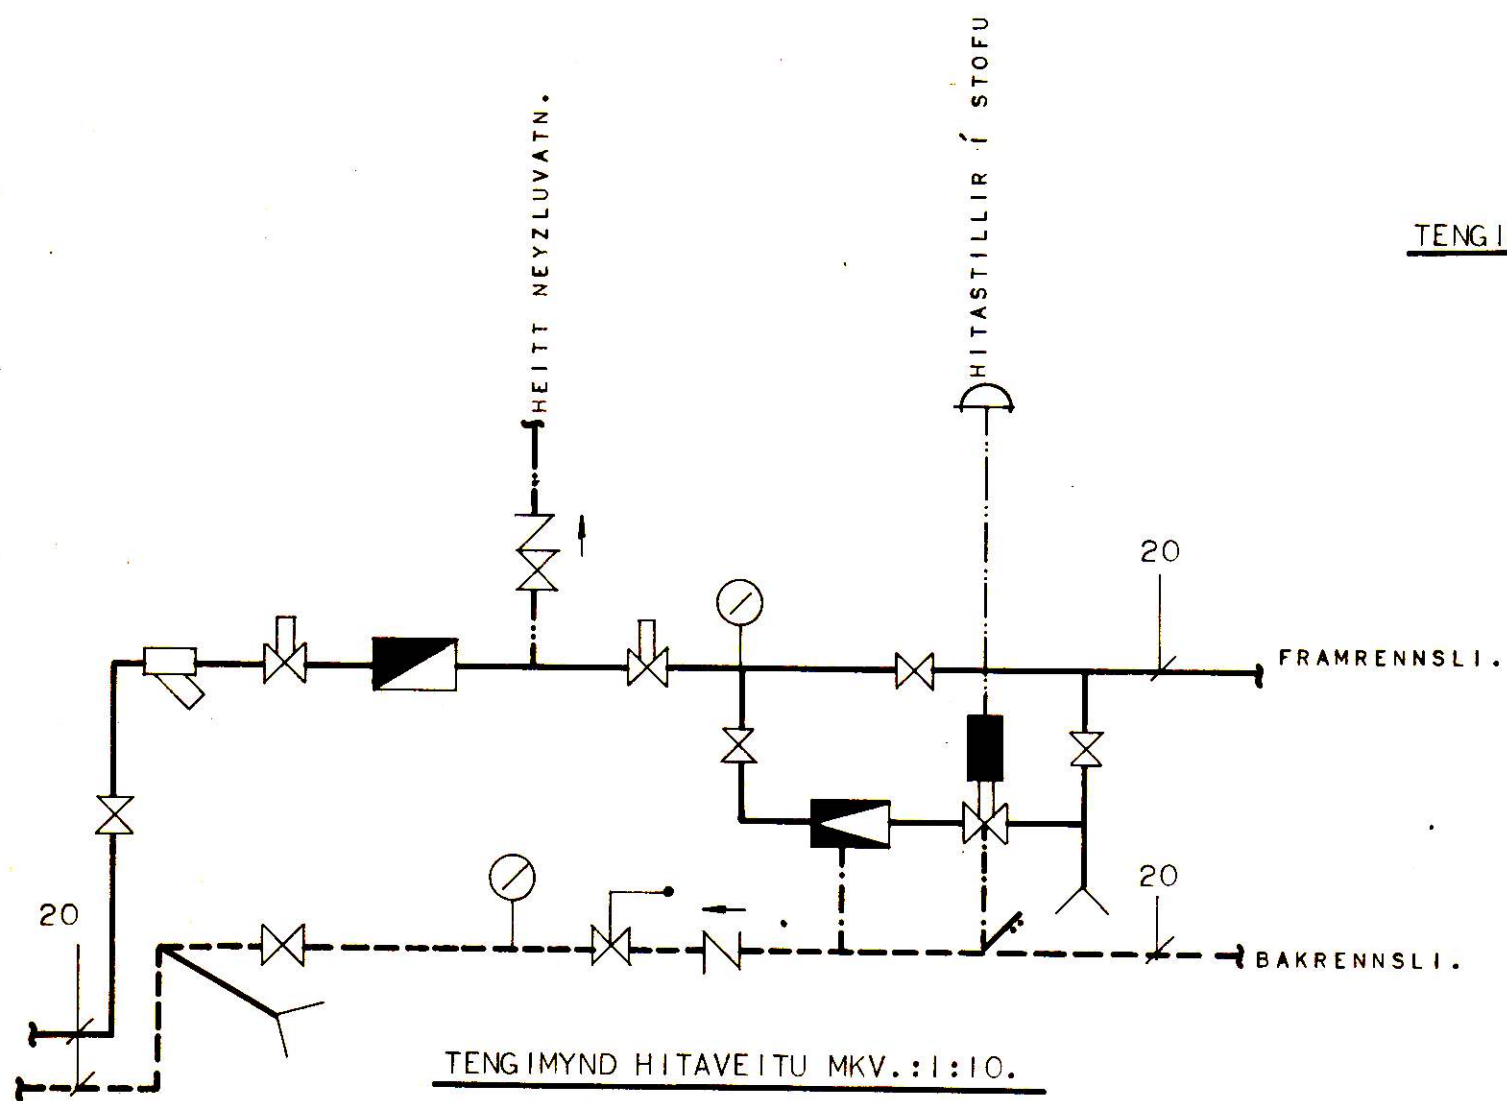

TENGIMYND HITAVEITU MKV.: 1:10.

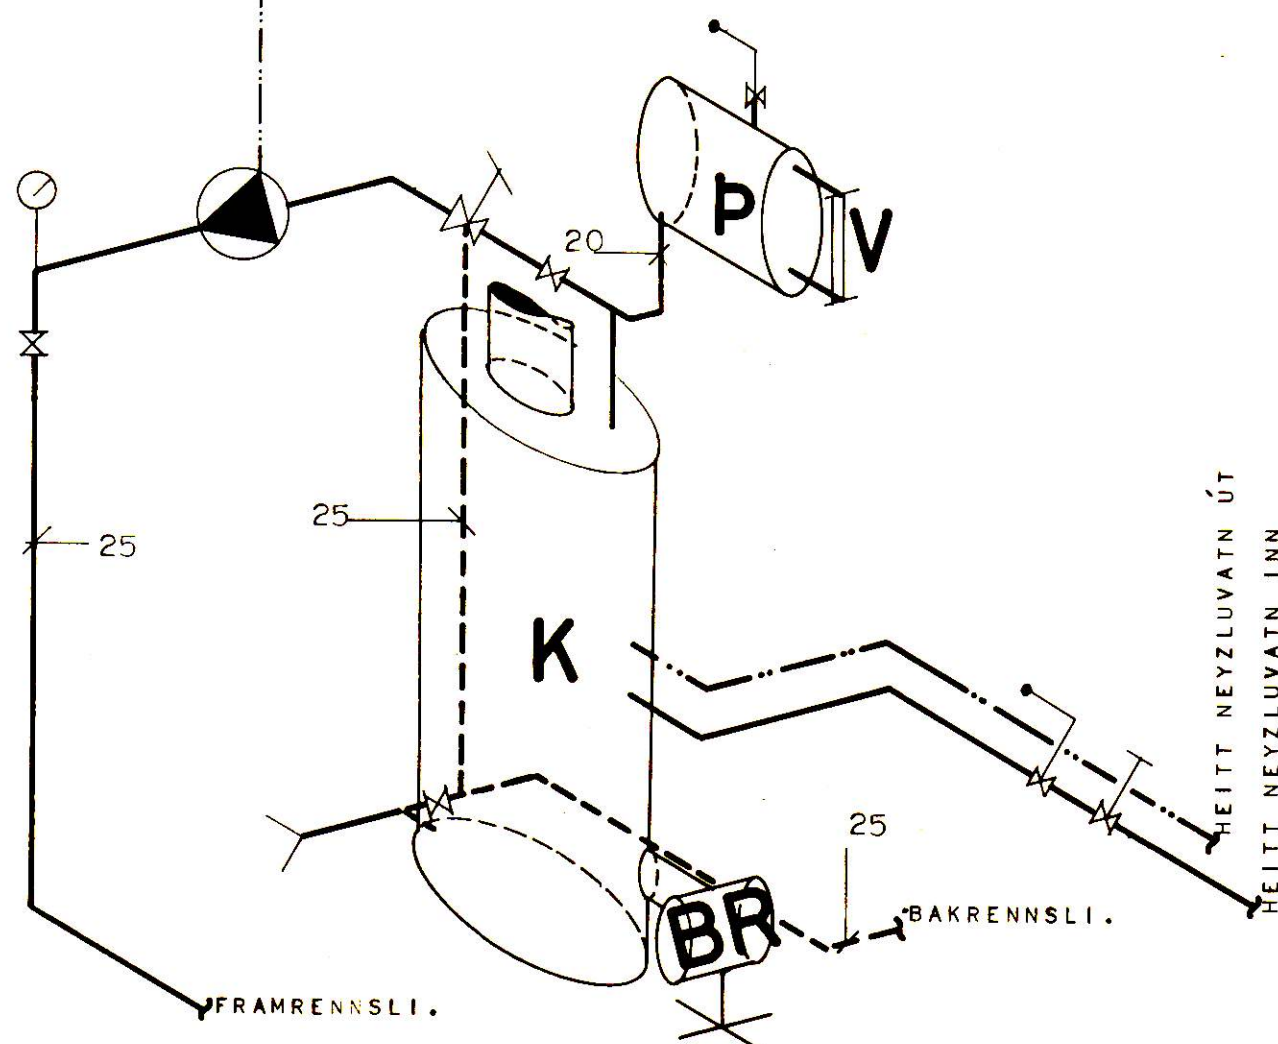

MREKINGAR.:

- MÆLIR (HITAVEITA).
- MOTORLOKI.
- PRÝSTIJAFNARI.
- RENNIOLOKI.
- HEMILL (HITAVEITA).
- EINSTREYMILOKI.
- SÍA (HITAVEITA).
- ÖRYGGISLOKI.
- DÆLA 11.5 L/MÍN. Á MÓTI 1500 MM VATNSSÚLU.
- HITA OG PRÝSTIMÆLIR.
- BLÖNDUNARVENTILL.
- TÆMING.
- SJÁLFRVIRKUR ÁFYLLINGARLOKI.

P. K. V. BR.
 LOKAÐ PENNSLUKER. 50 L.
 KETILL 3.5 M² MEÐ INNBYGGÐUM SPÍRAL FYRIR HEITT NEYZLUVATN.
 VATNSHÆÐARMÆLIR Á PENNSLUKER.
 BRENNARI.

SKRÁ YFIR OFNASTERÐIR.

NR.	HITAPÖRF KCAL/T.	MESTA LENGÐ Í CM.	MESTA HÆÐ Í CM.	TENGING.
1.	710	100	100	AB - 15.
2.	1350	140	30	BC - 15.
3.	3050	460	30	BC - 15.
4.	560	75	100	AB - 15.
5.	155	70	100	AB - 15.
6.	975	160	70	BC - 15.
7.	765	160	70	BC - 15.
8.	1620	160	70	BC - 15.
9.	1565	160	70	BC - 15.
10.	565	100	100	AB - 15.
11.	825	160	70	BC - 15.
12.	1600	160	70	BC - 15.

HÚSNÆÐISMÁLASTOFNUN RÍKISINS.

HITALÖGN. MKV.: 1:100. 1:50 1:20. 1:10.	SÉRTEIKNING.
	VERK NR.: 1060 FEB. 1969.

Guðmundur Hjálmarsson