



SKURÐUR MÁL 1:100

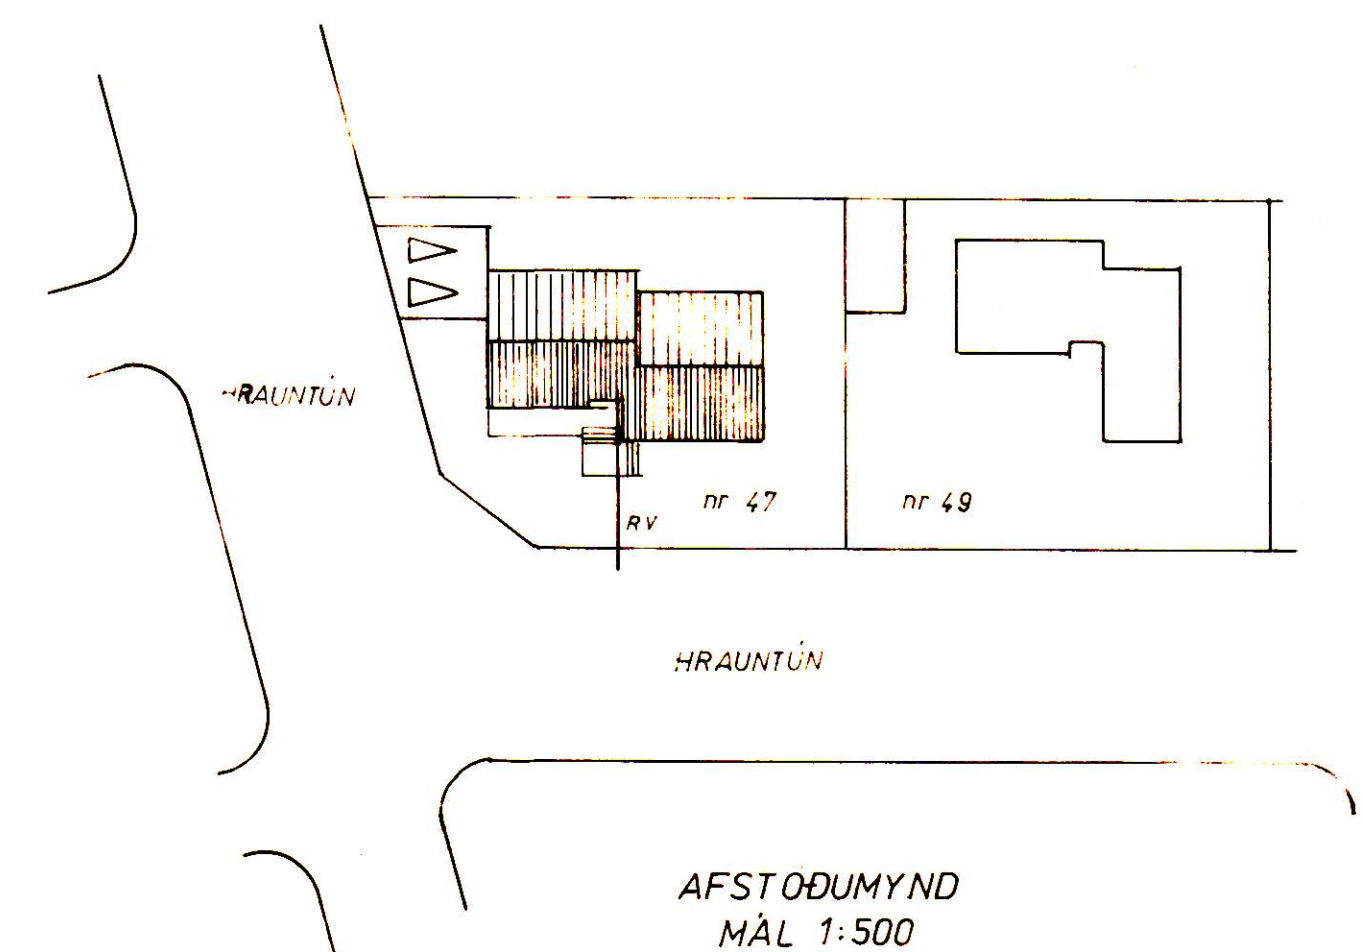

AFSTÖÐUMYND MÁL 1:500

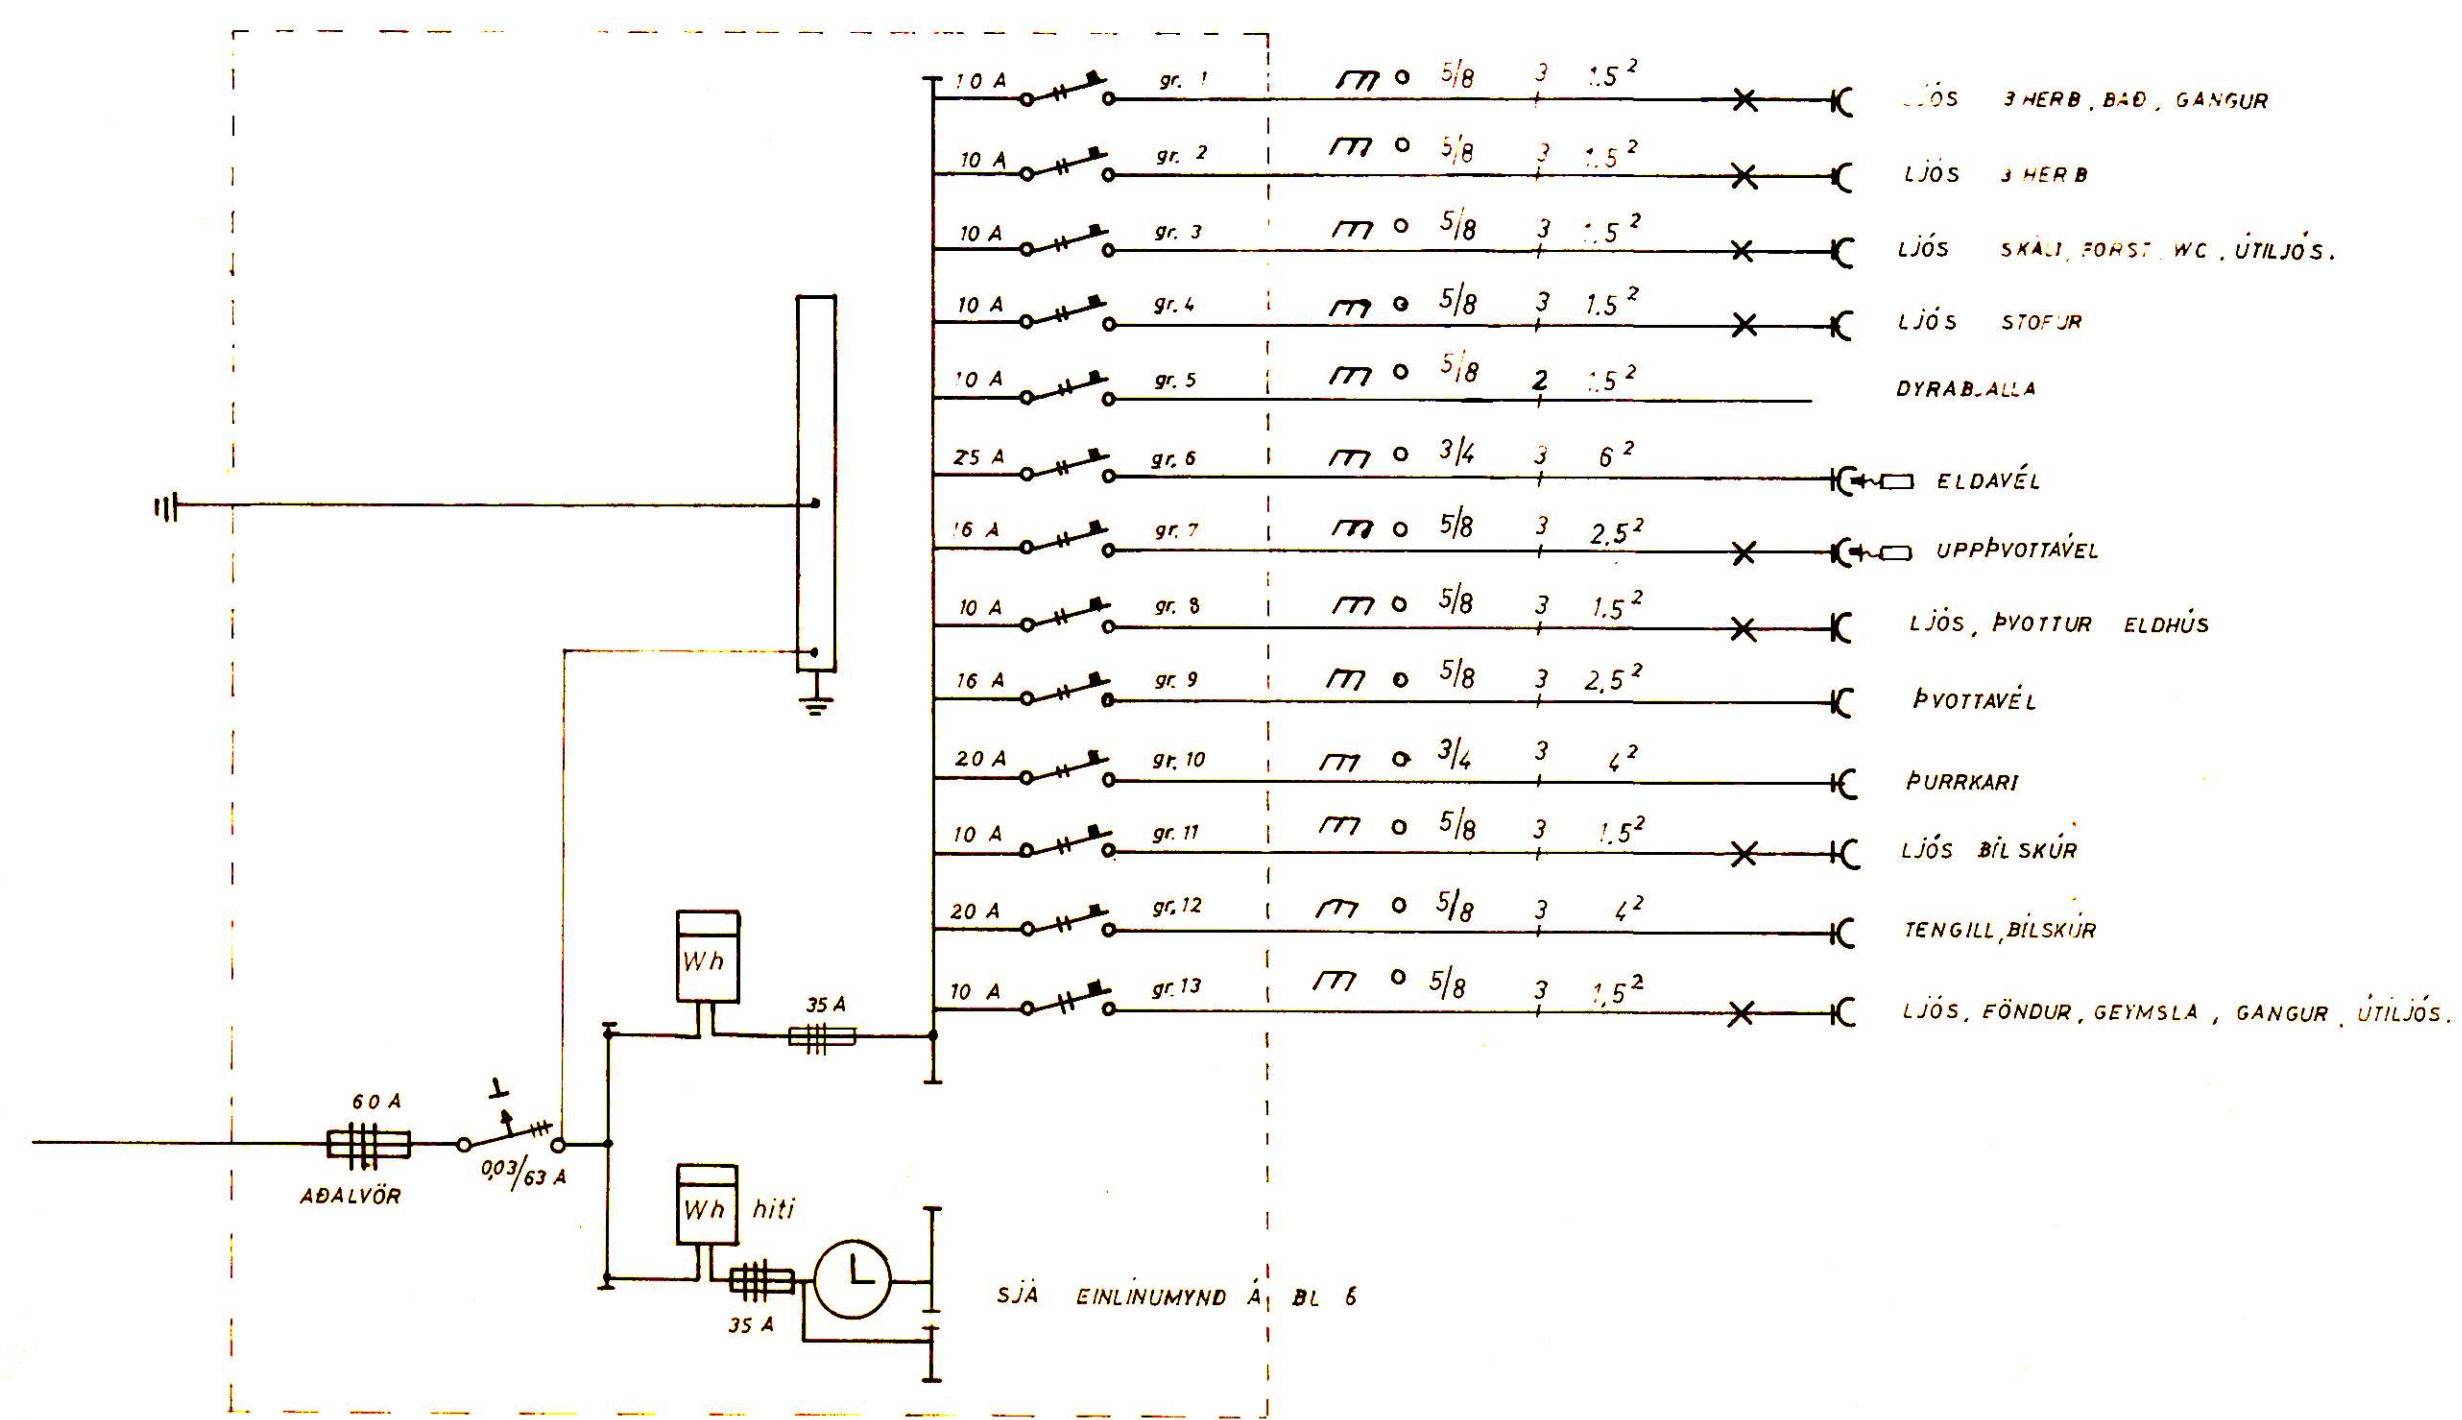

FRÍÐRIK ÓLAFUR GUÐJONSSON.

RAFTEIKNISTOFAN GARDASTR 38 Rvík

HRAUNTÚN 47 VESTM.-EYJUM

AFSTÖÐUMYND SKURÐUR

EINLÍNUMYND

SÍMI 25531
bl 1 af 6
MARS 1974

Þórunn Svavarsdóttir