
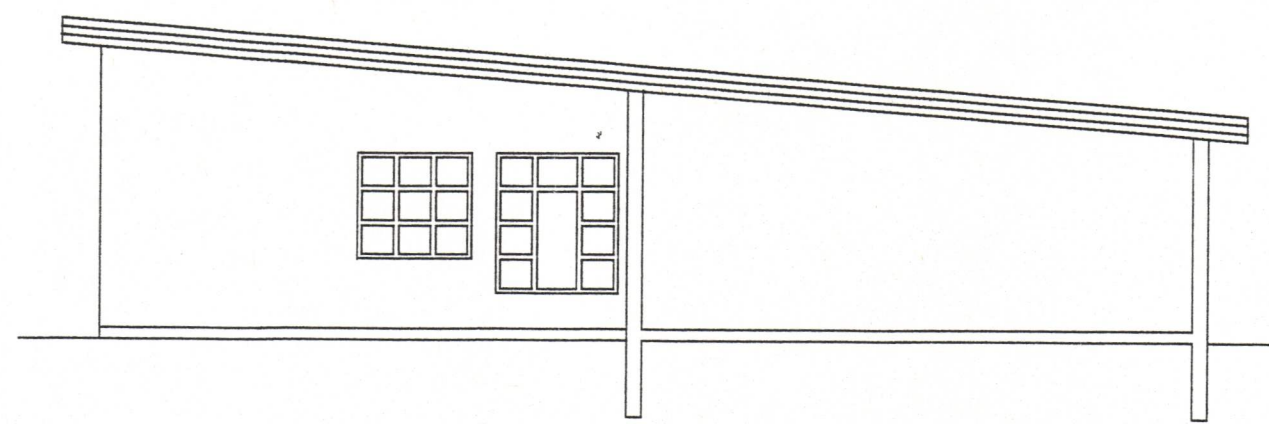
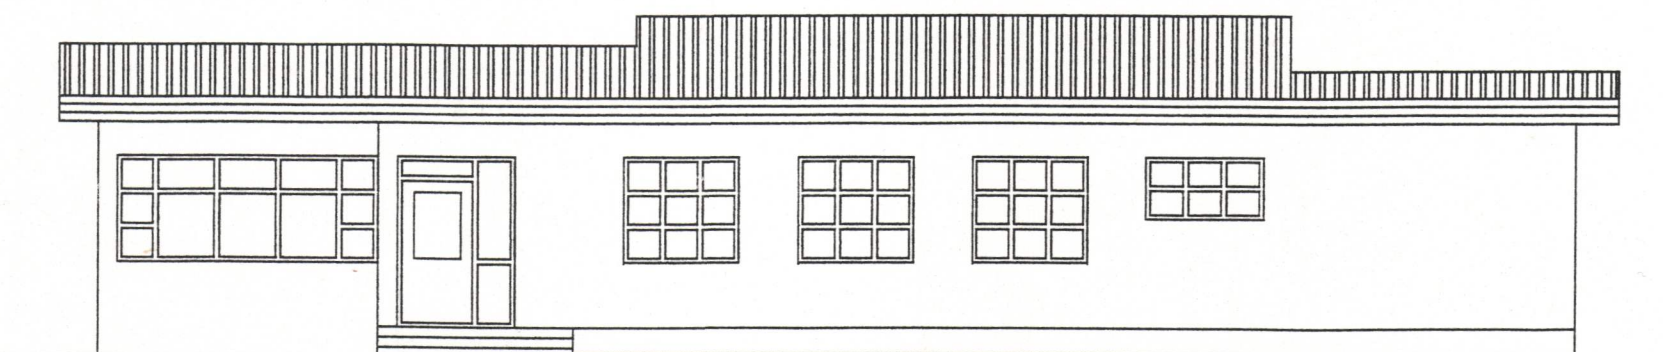
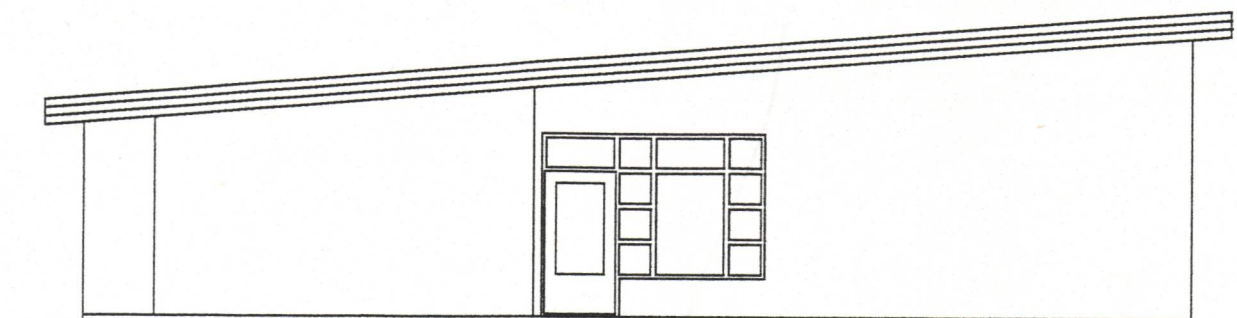


SAMÞYKKT AF BYGGINGARFULLTRÚA

29 APR. 1998

Sigríður Björnsdóttir
BYGGINGARFULLTRÚINN Í VESTMANNAEYJUM

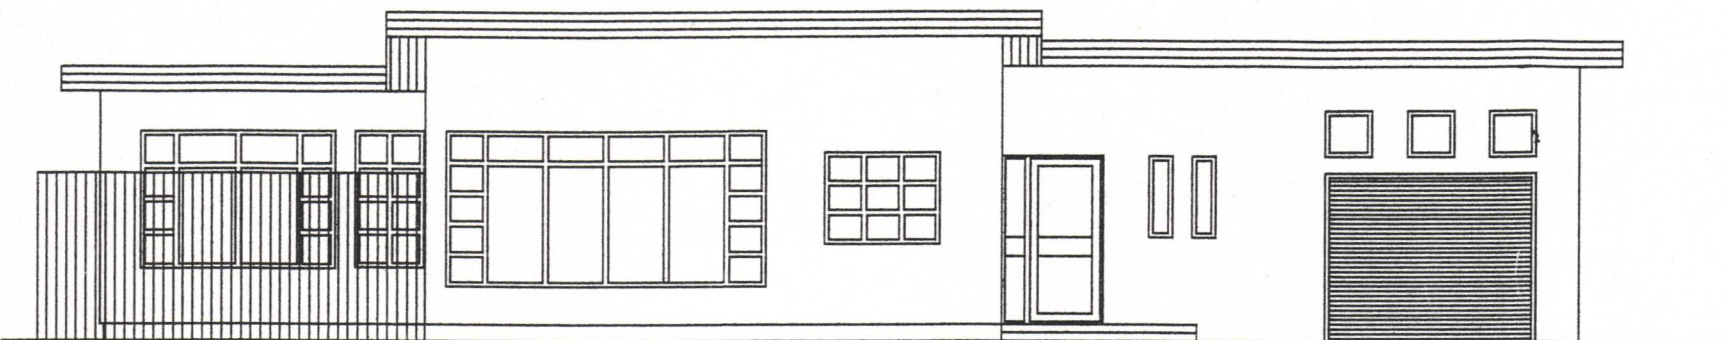

breyting			verkheiti Hrauntún 2 Vestmanneyjum	BJÖRGVIN BJÖRVINSSON	verk nr. 9801	dags. mars-98
breyting A	breyting C					
breyting B	breyting D		verkefni Ótít	BYGGINGARTÆKNIFRÆÐINGUR HAFÐAVEGI 57 900 VESTMANNAEYJUM HS-481-1135 VS-481-2711 FV-481-3076	teikn. nr. 101	breyting
mállkv. 1:100	teikn. BB	hannað BB				