



SAMÞYKKT AF BYGGINGARFULLTRÚA

29 APR. 1998

*Sigríður Sigurðardóttir*  
BYGGINGARFULLTRÚINN VESTMANNAEYJUM

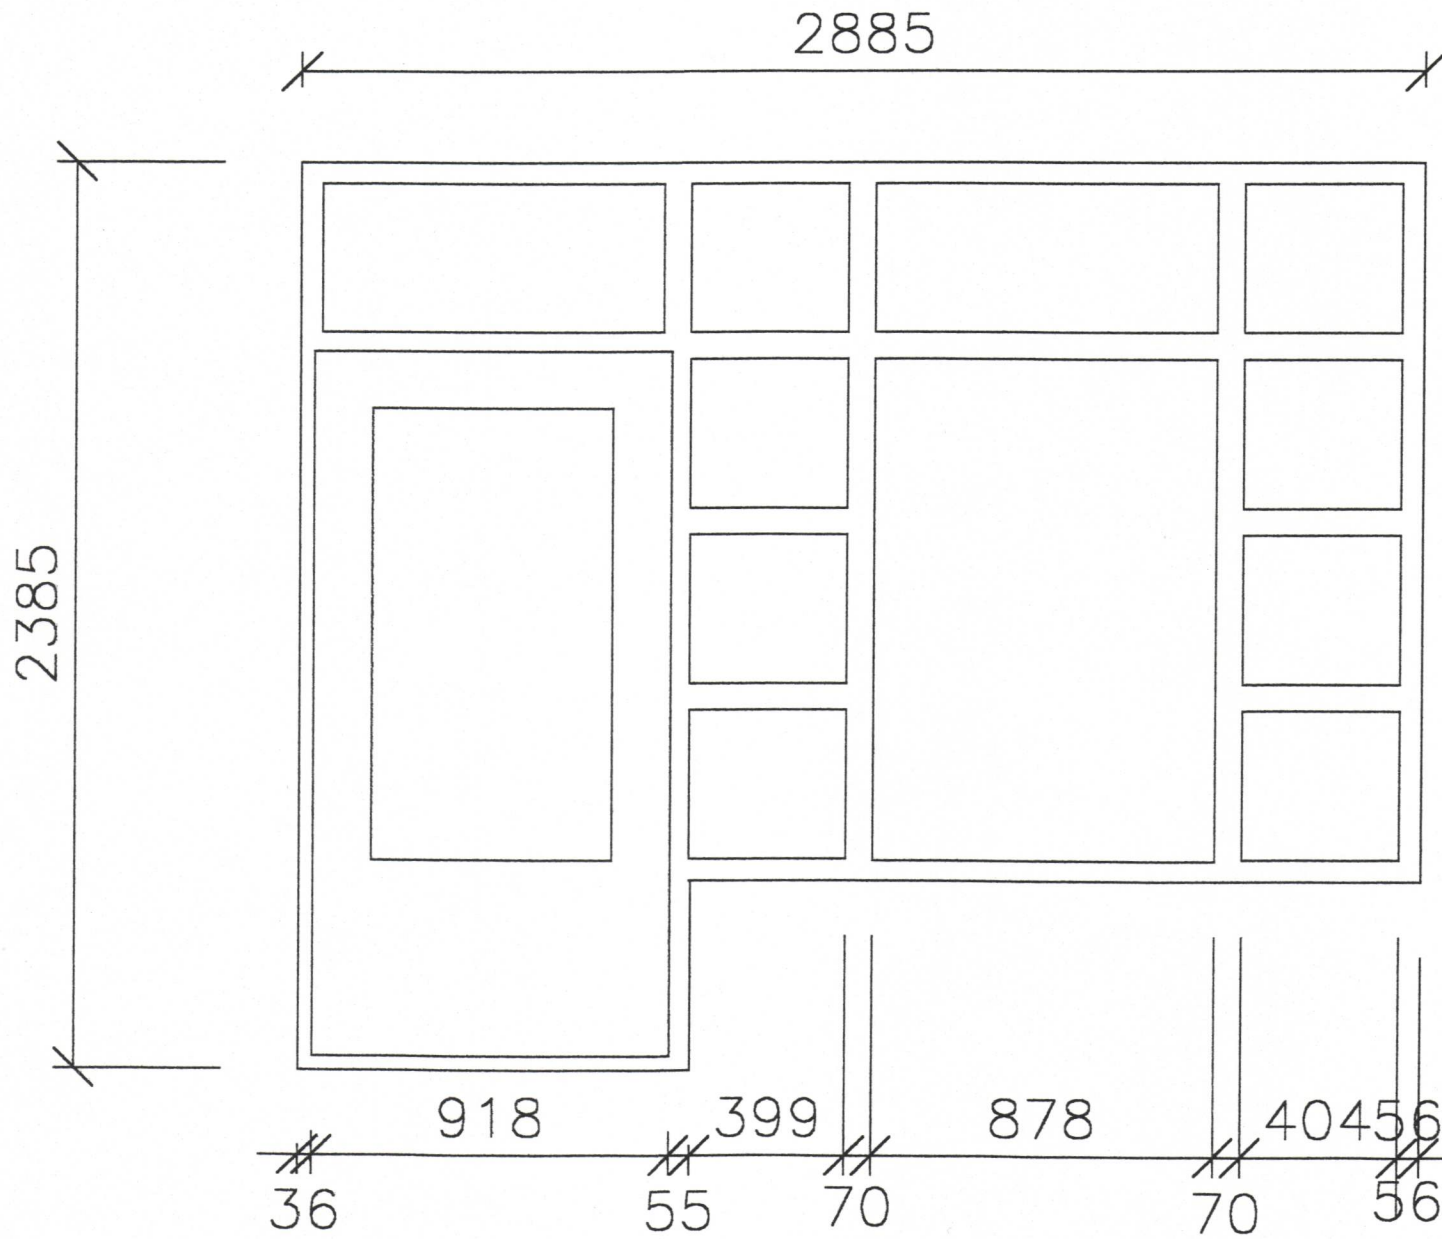

G-4

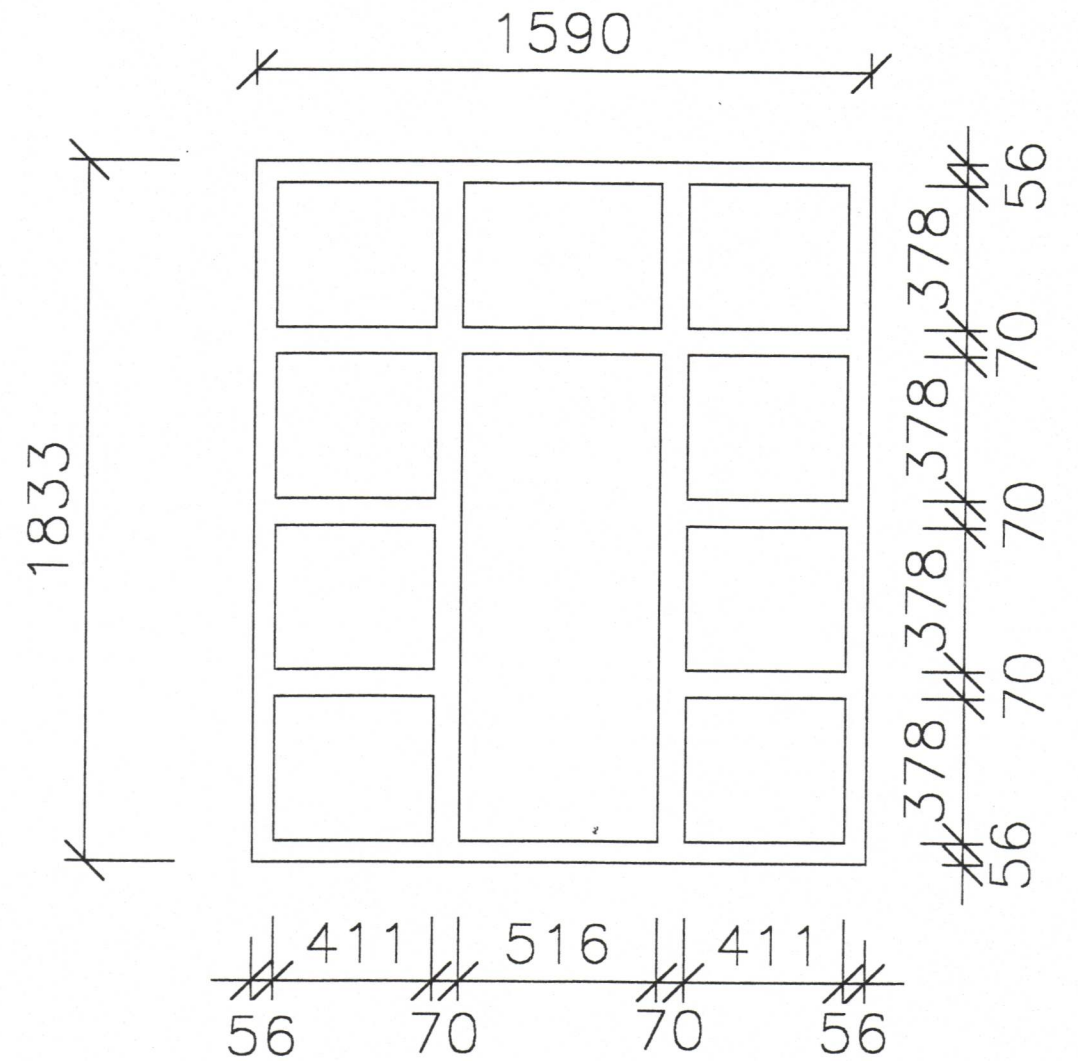

G-5

breyting		verkefni		verkefni		verkefni	
breyting A	breyting C	Hrauntún 2 Vestmannaeyjum		BJÖRGVIN BJÖRVINSSON		verk nr. 9801	daga. mars-98
breyting B	breyting D	Gluggar		BYGGINGARTEKNIÐFRÆÐINGUR			
skalkv. 1:100	teikn. BB	hannað BB		HÖFÐAVEGI 57 900 VESTMANNAEYJUM		telkn. nr. 103	breyting
				HS-481-1135 VS-481-2711 FV-481-3076			