



HRAUNTÚN 16.

VESTMANNAEYJUM.

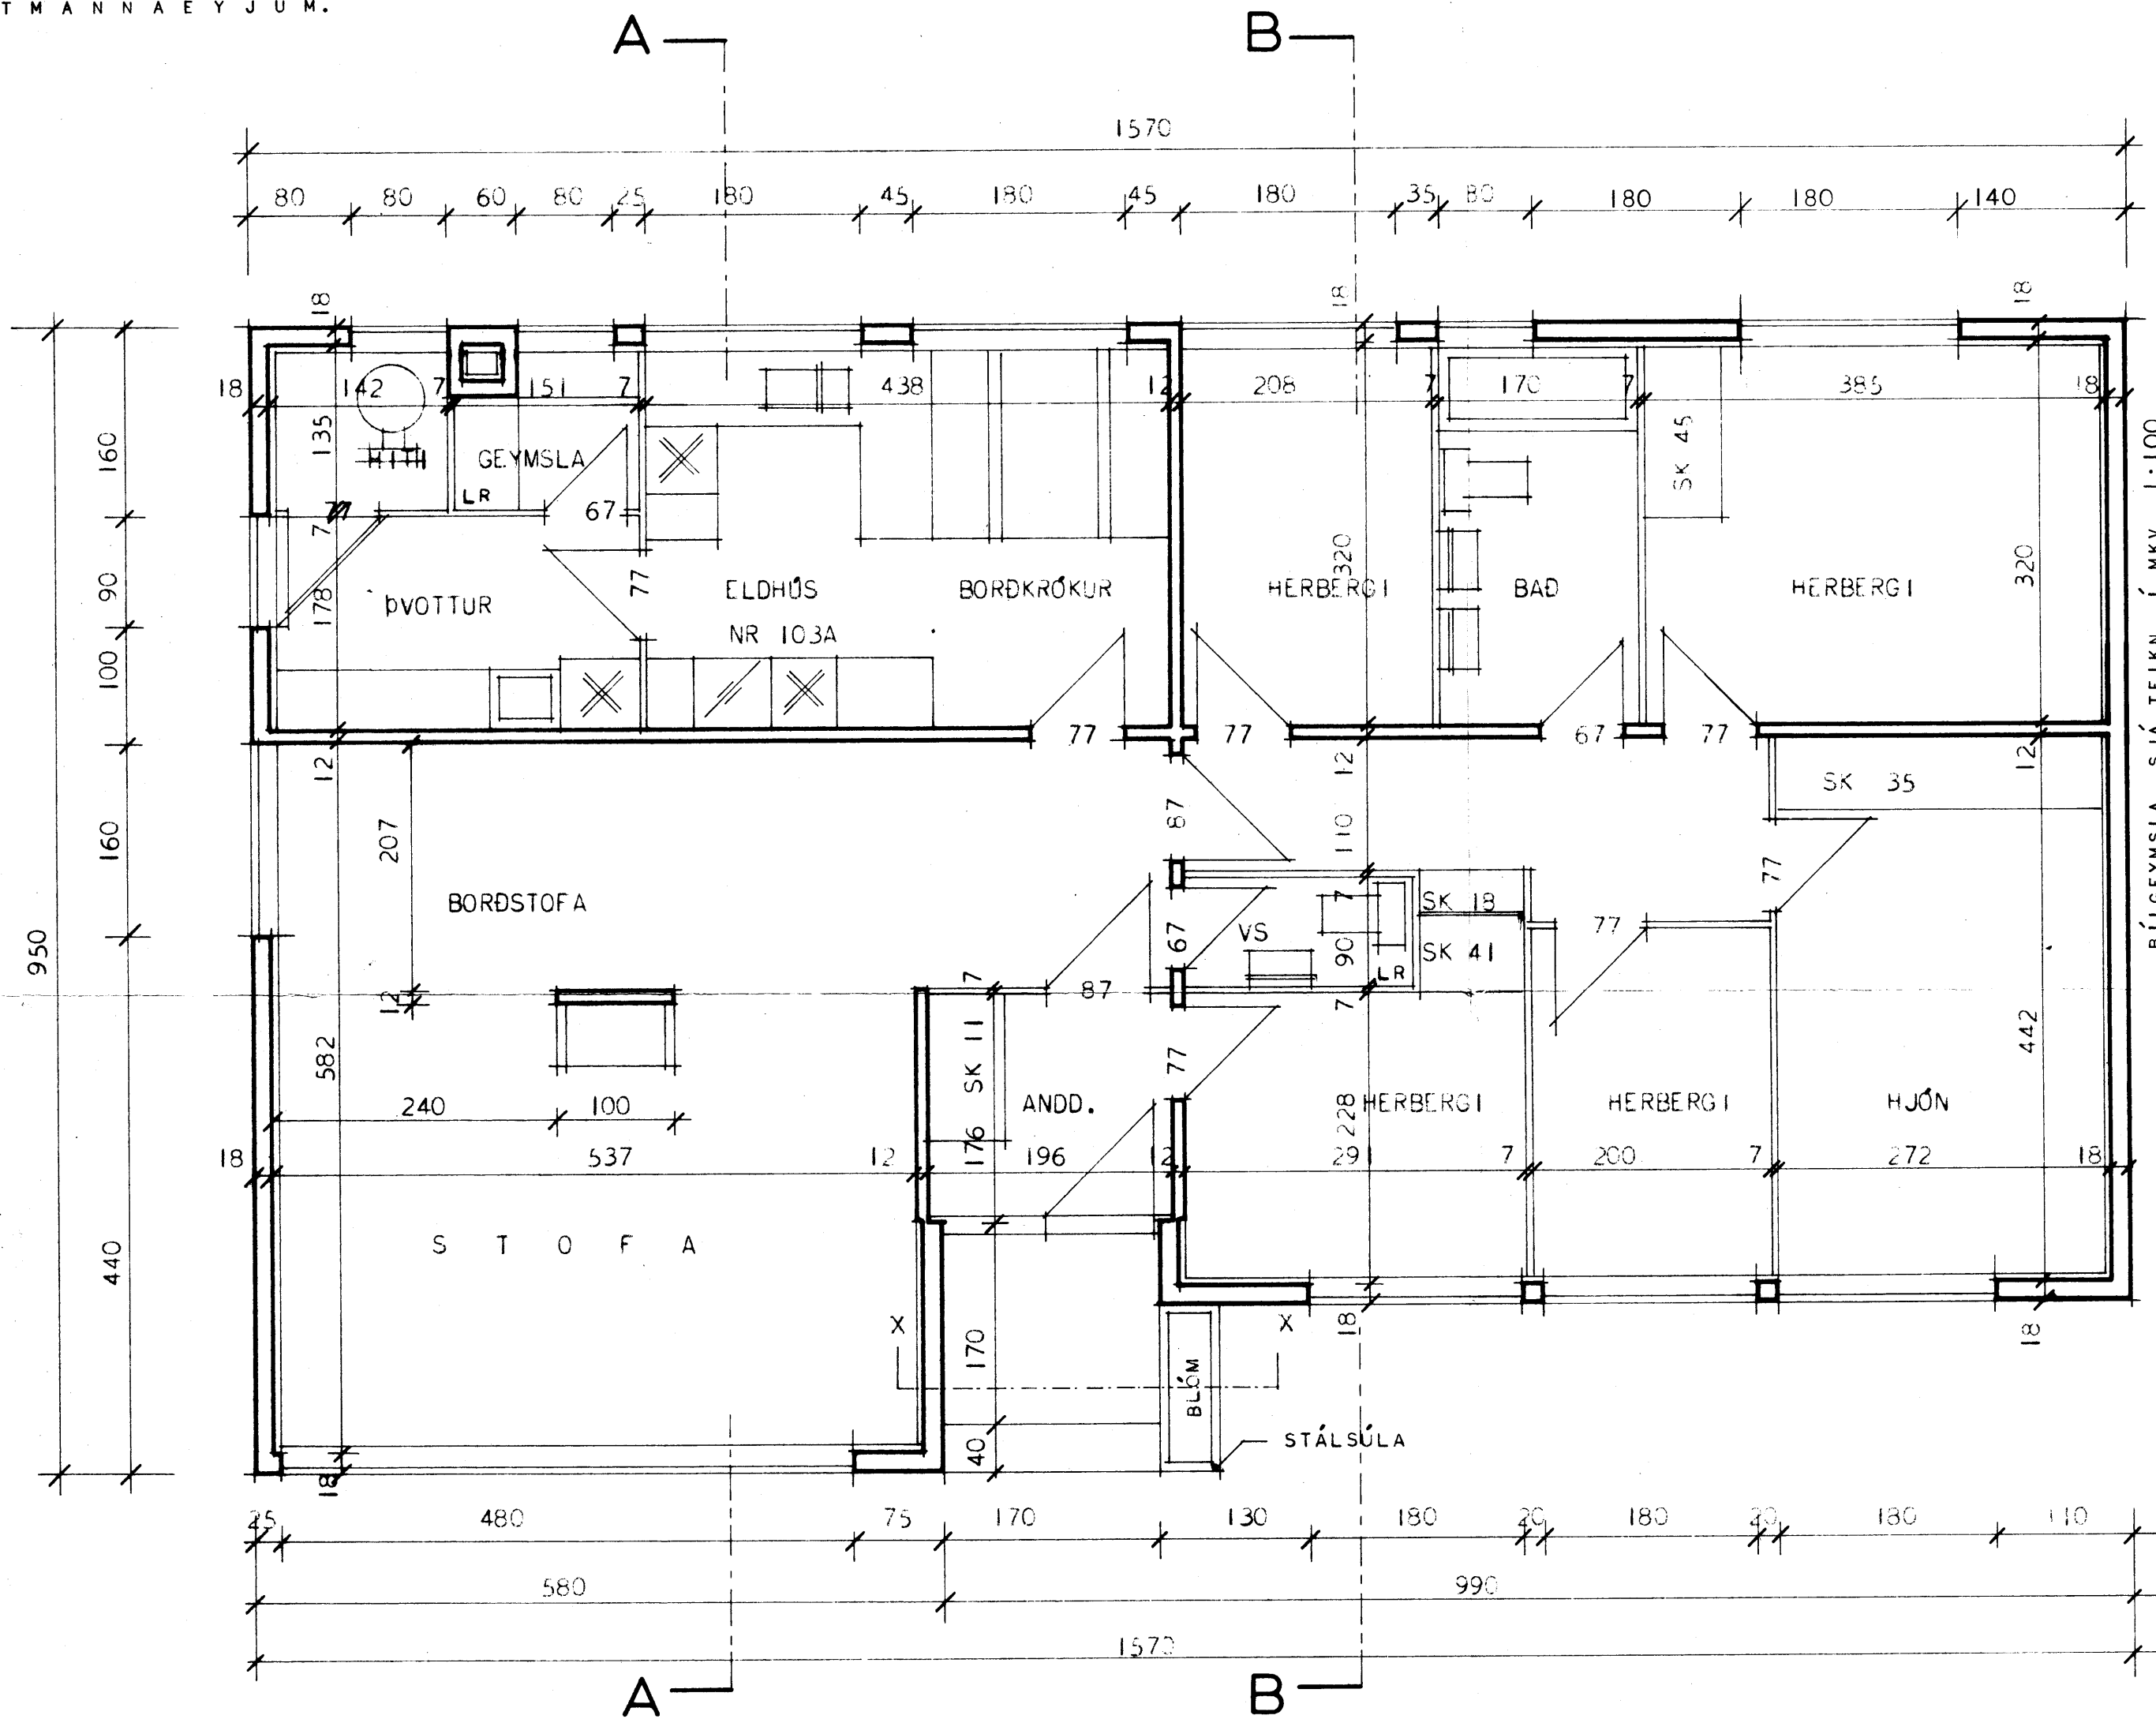

BÍLGEYMSLA, SJÁ TEIKN. Í MKV. 1:100.

SK MEKKER SVÁPIR
 LR MEKKER SVÁPIR
 HURÐIR Á VS OG BADI SÉU PRÖSKULDA-
 LAUSAR.

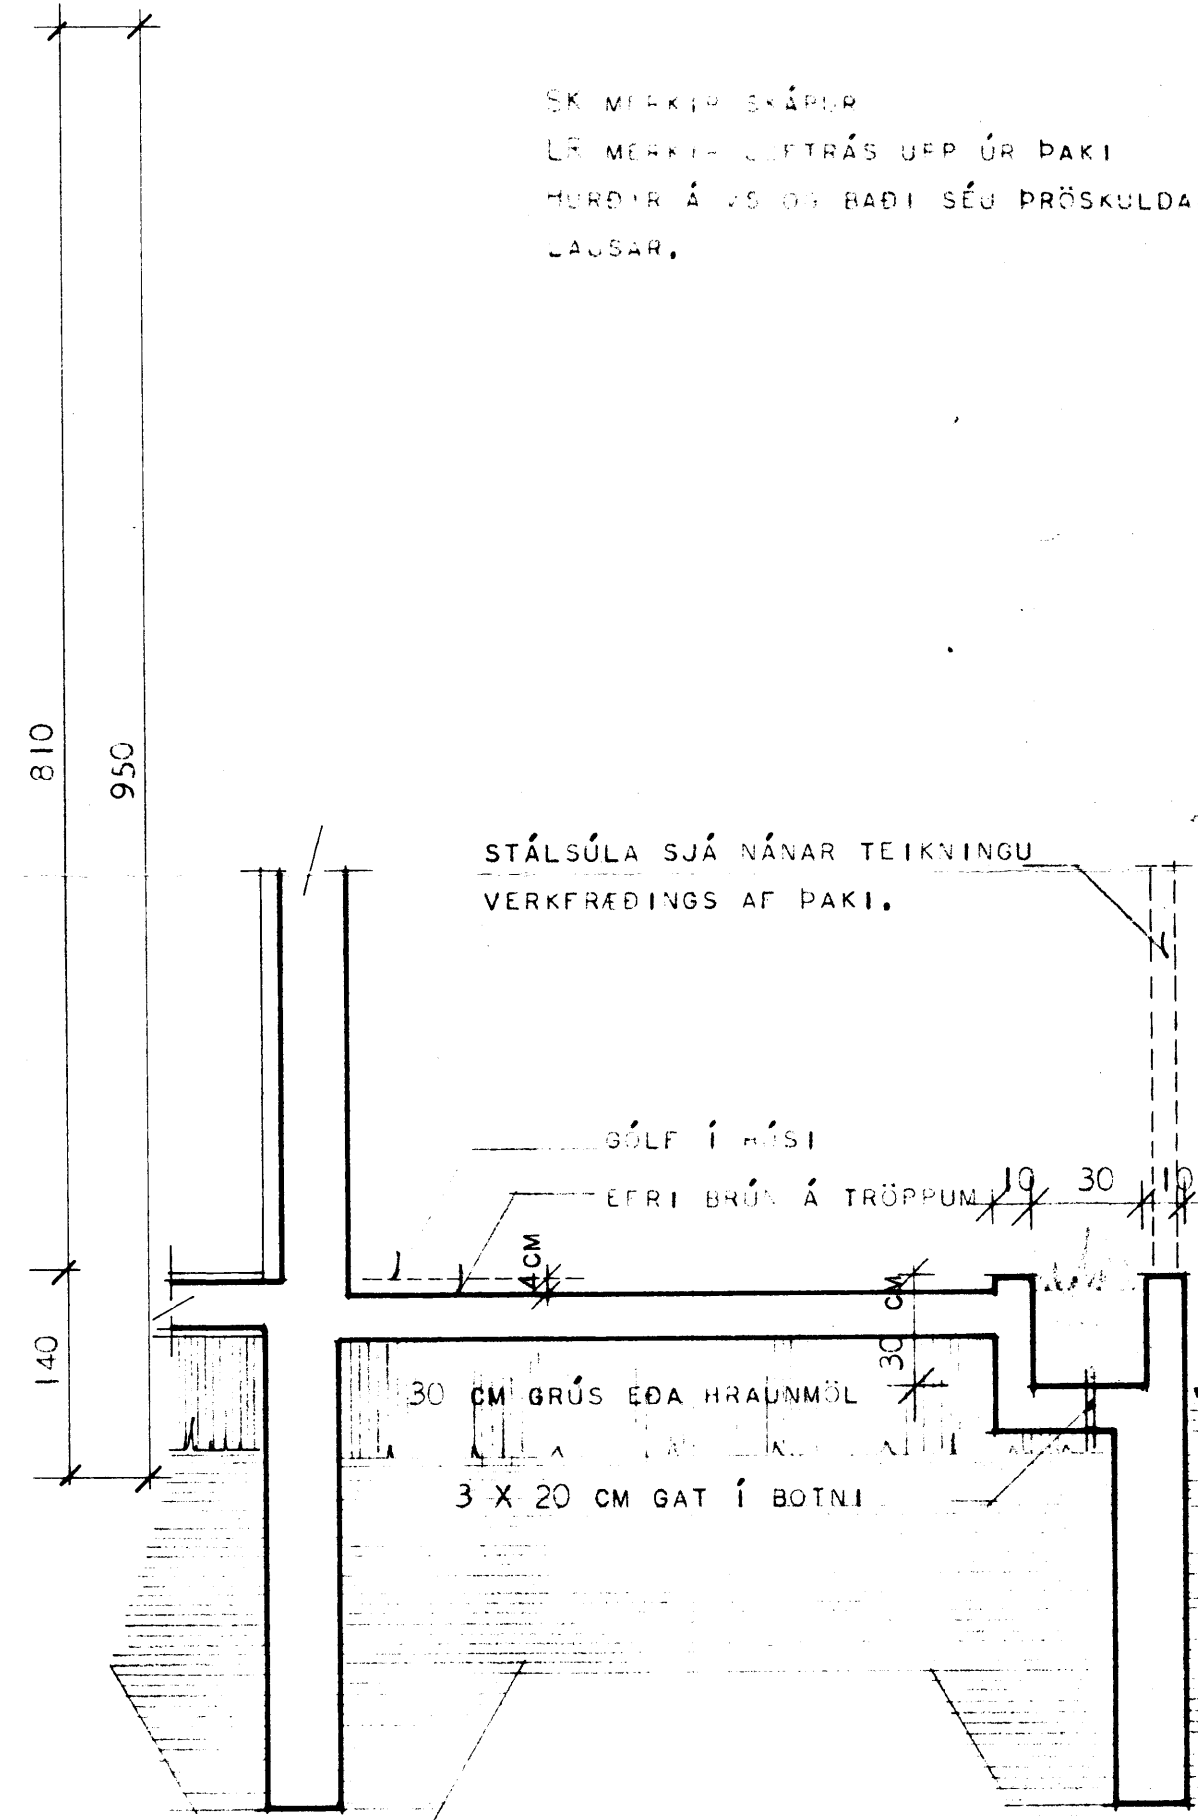

SNEIÐING X--X Í OFNUM BLÓMAKASSA

HÖSNÆÐISMÁLASTOFNUN RÍKISINS	
GRUNNINGUR	EINBÝLI SHÚ VERK
	1060.
NÁL 1968	BLAÐ NR 2 1968

Handwritten signature and date