



HRAUNTÚN 14.

VESTMANNAEYJUM.

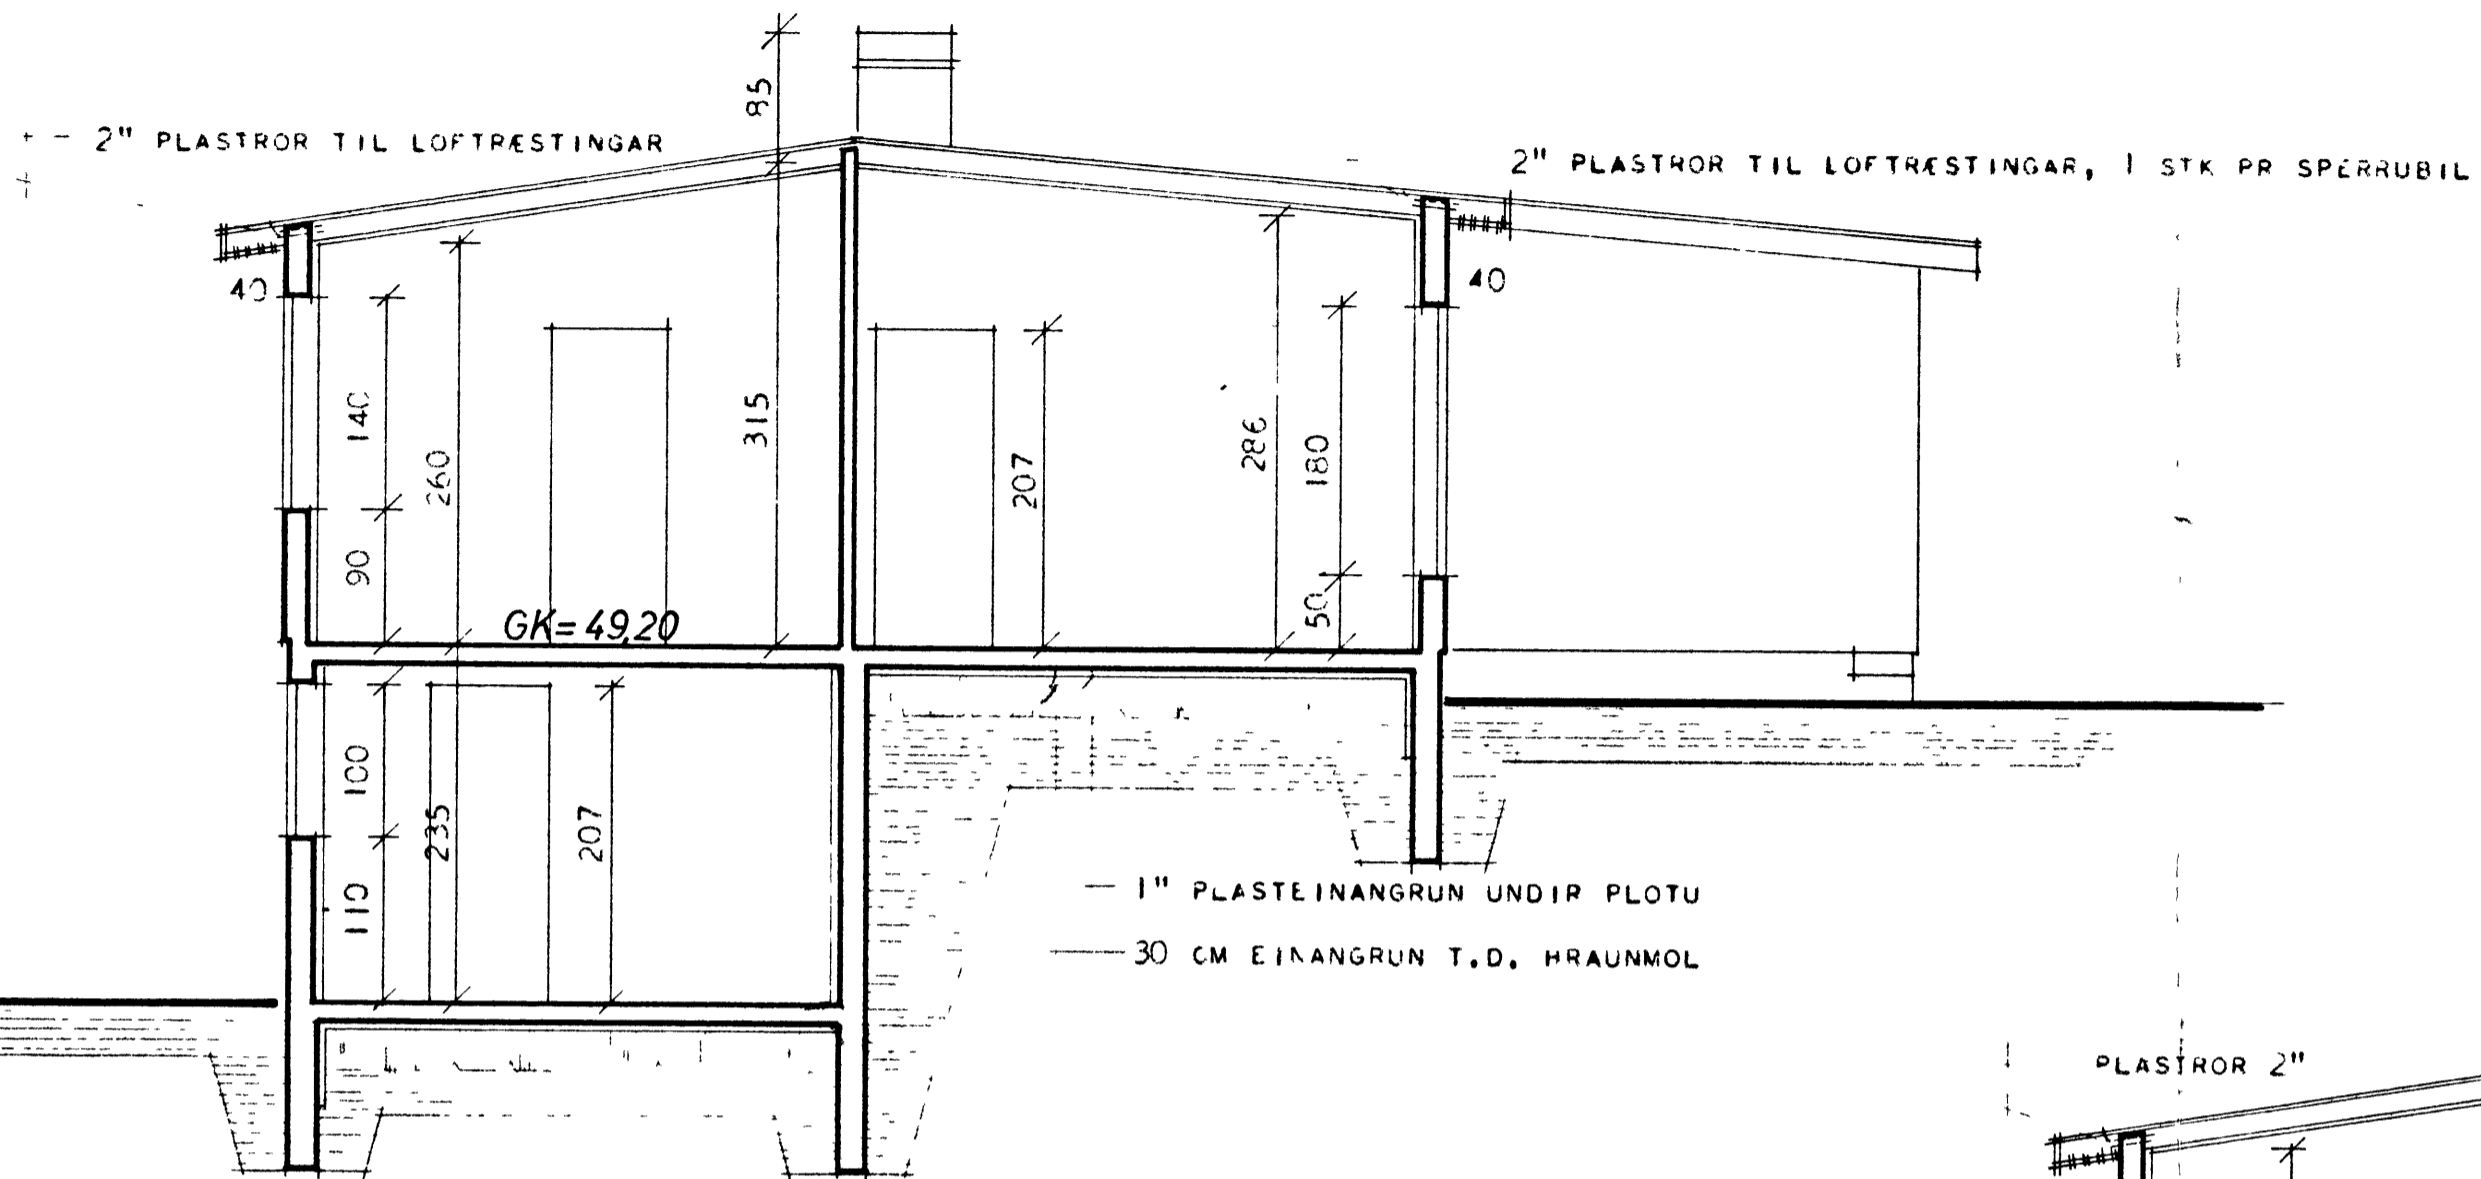

A-A

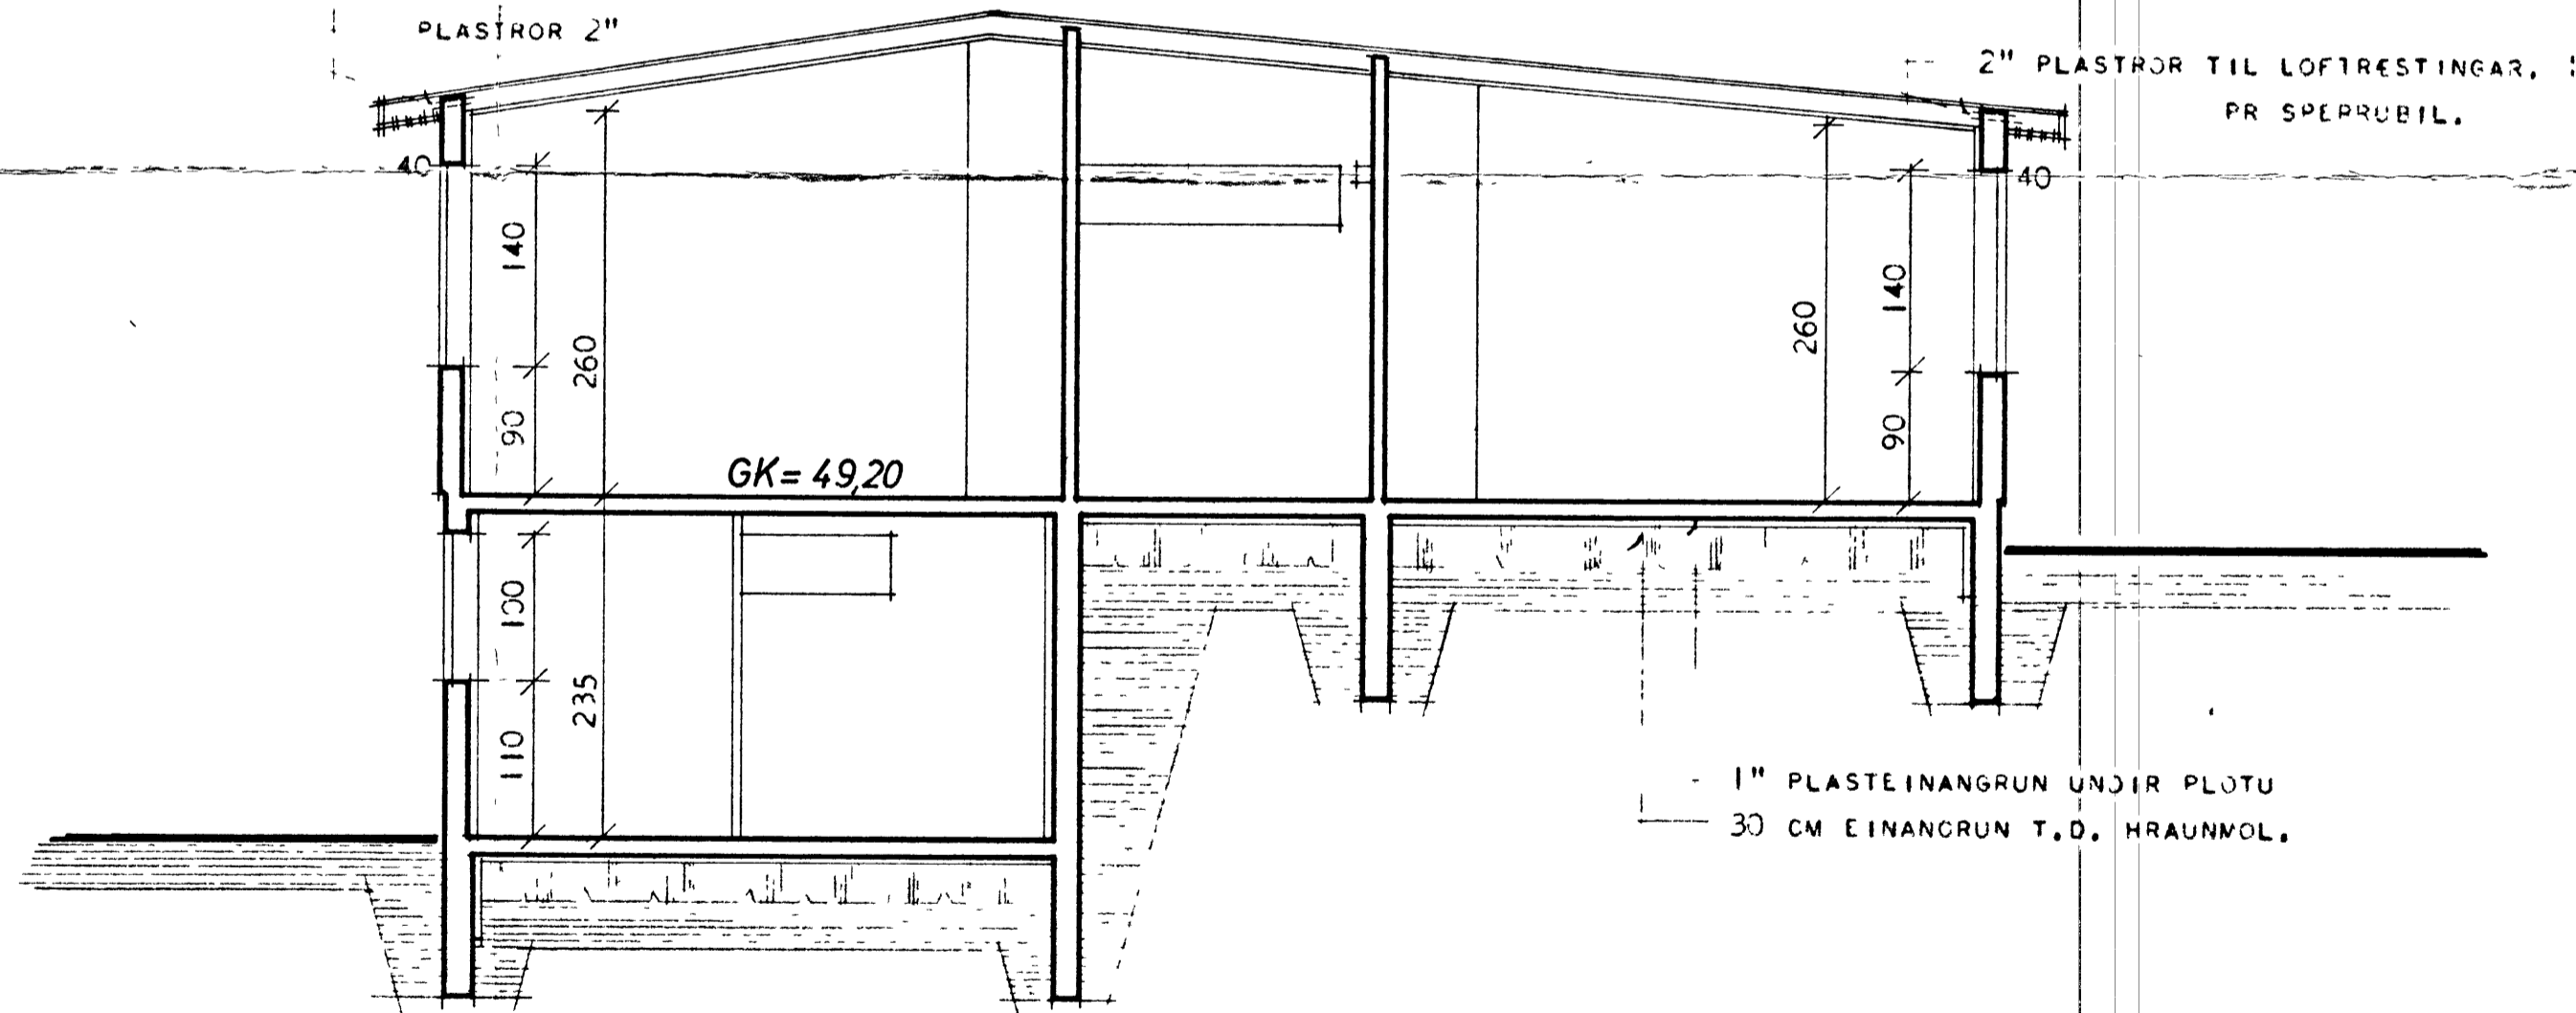

B-B

HÖSNÖÐISMÁLASTOFNUN RÍKISINS	
SNEIÐINCAR	EINBÝLISHÚS
	VERK
	96
MÁL 1:50	BLAÐ NR 5
	1967