


HRAUNTÚN 14.

VESTMANNAEYJUM.

JARÐKÓTI = 46,80

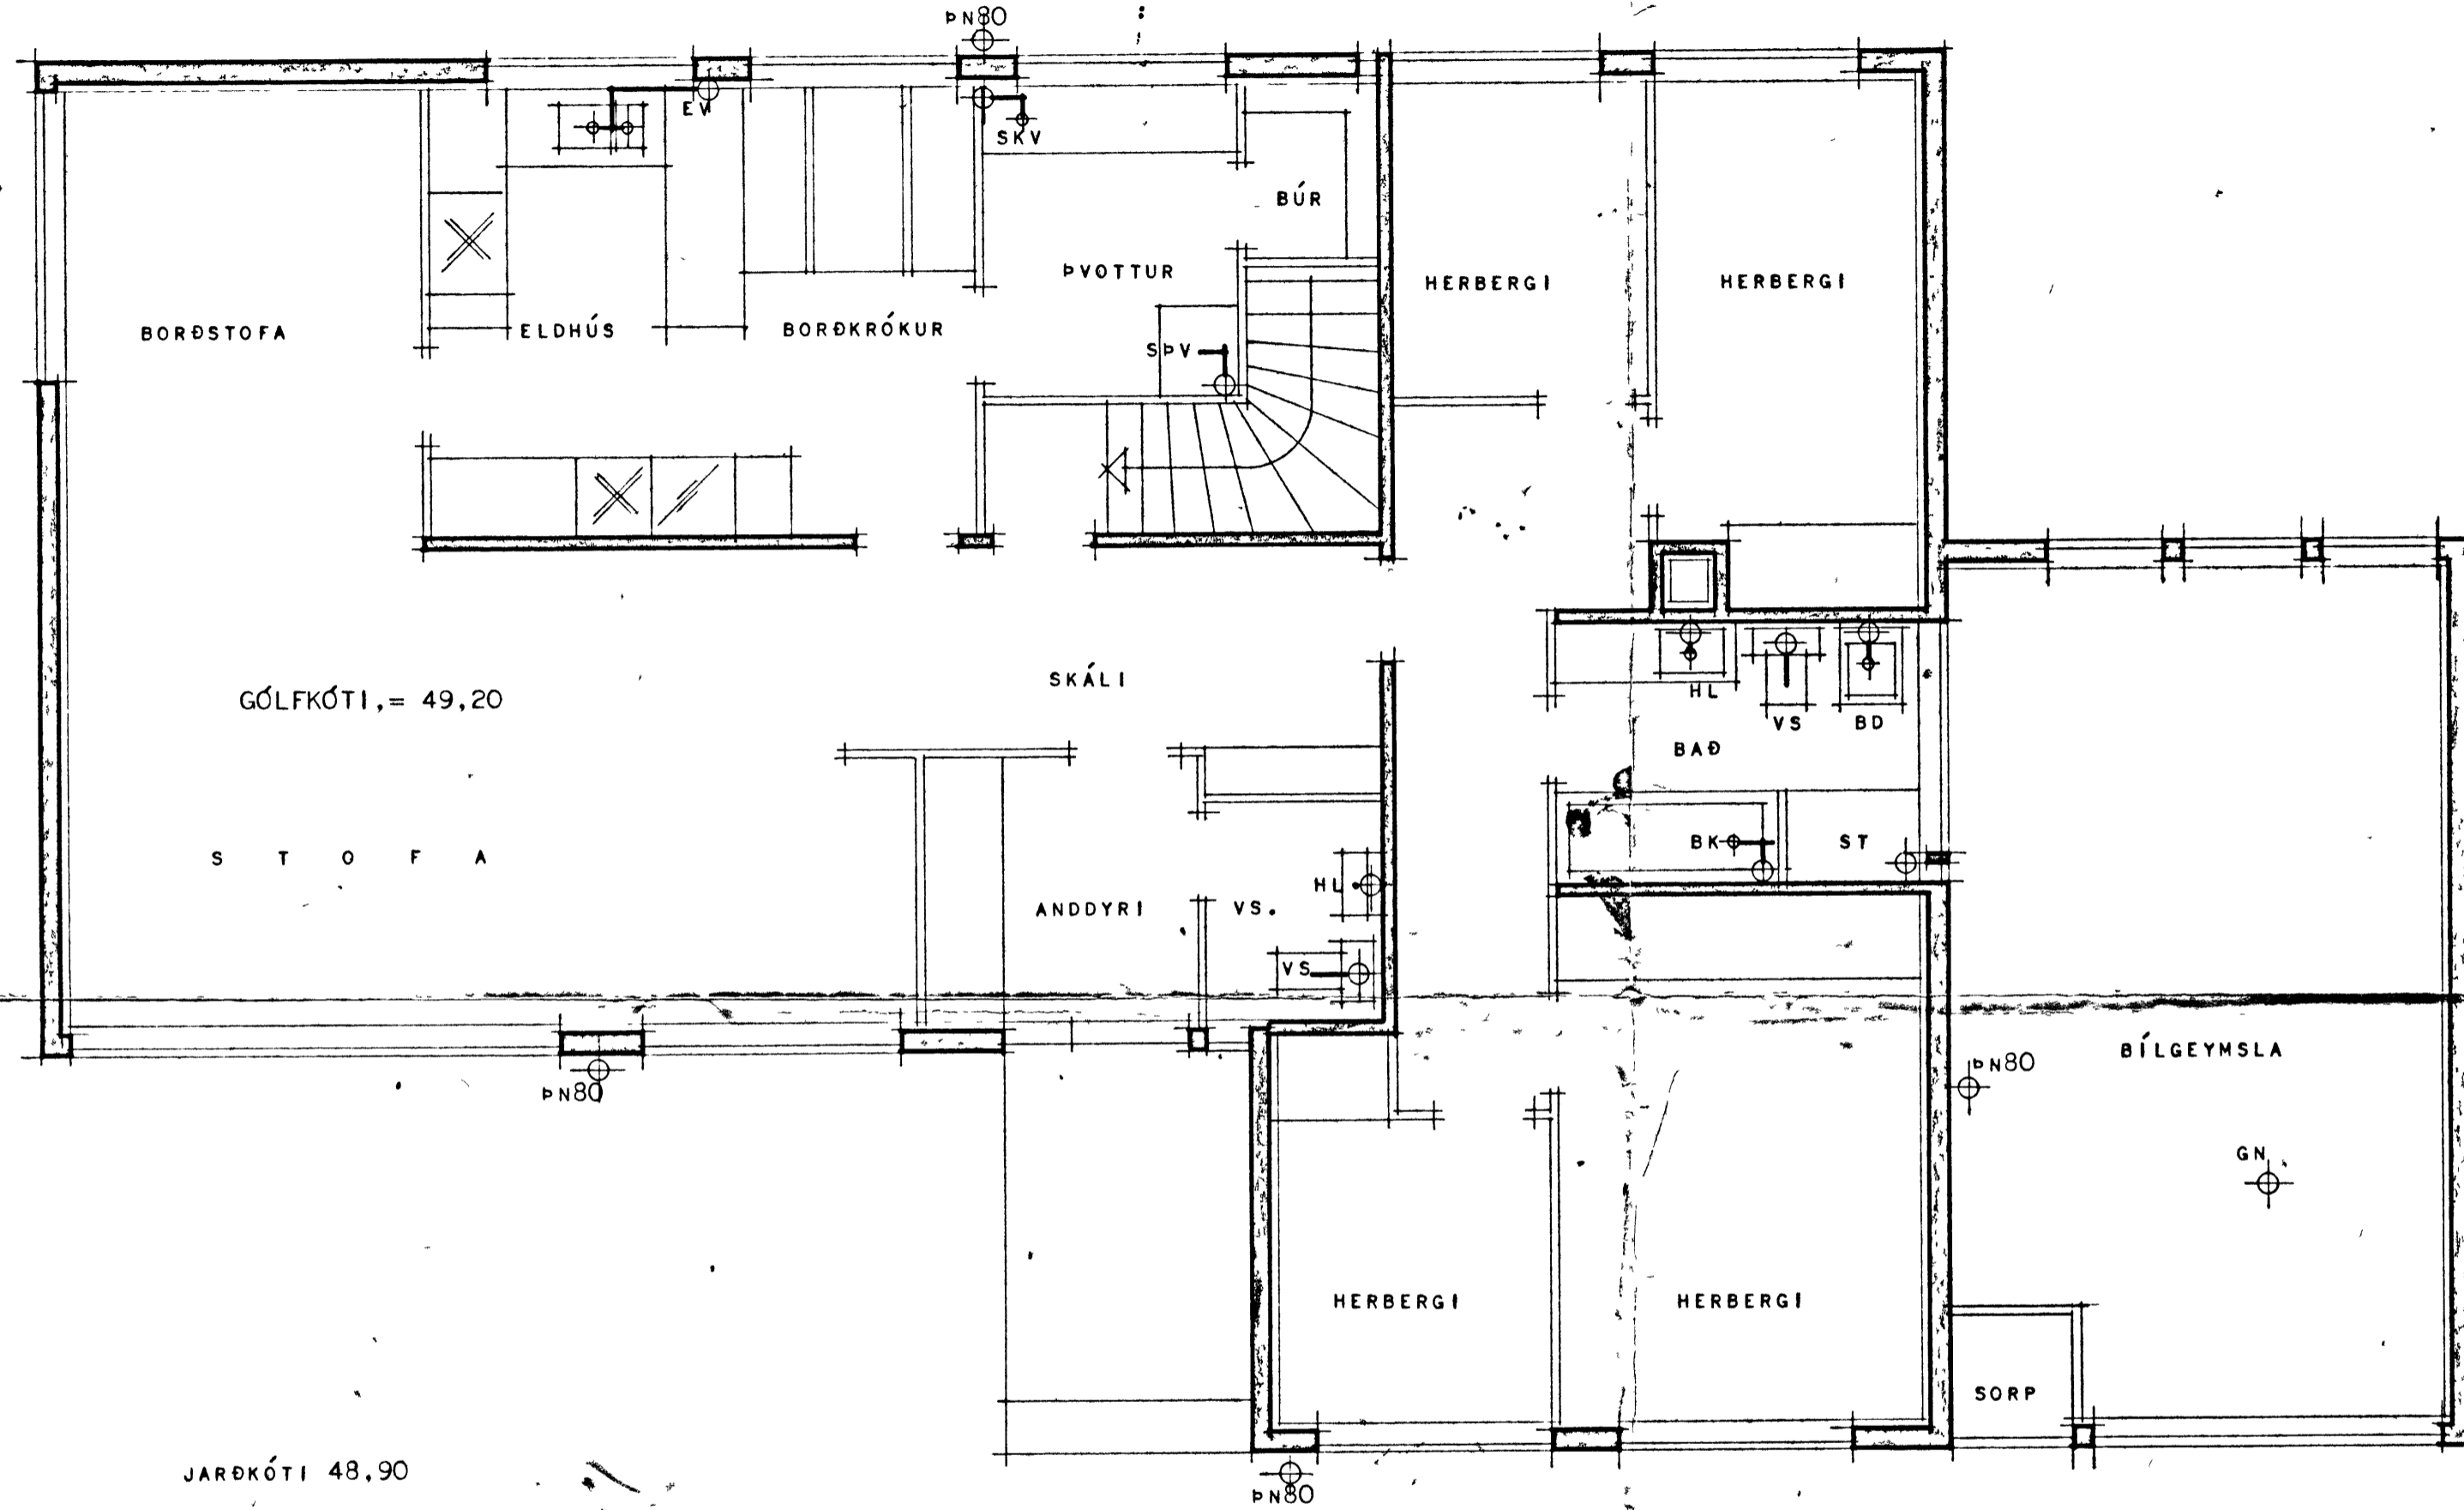

MERKINGAR:

- HRB MERKIR HREINSIBRUNNUR
- SKV SKOLVASKUR
- SPV SJÁLFRÍK ÞVOTTAVÉL
- GN GÓLFNIDURFALL
- VS VATNSSALERNI
- BK BAÐKER
- ST STURTA
- BD BIDET
- HL HANDLAUG
- EV ELDHÚSVASKUR
- PN ÞAKNIDURFALL
- Ø J POTTLÖGN

EFNI OG FRÁANGUR LAGNA SÉ SAMKVÆMT REGLUGERÐ UM FRÁRENNSLISLAGNIR.

HÚSNÆÐISMÁLASTOFNUN RÍKISINS	
FRÁRENNSLISLAGNIR:	SÉRTEIKNIN
GRUNNMYND HÉÐAR	VERK
MÁL 1:50	96
	BLAÐ NR 2
	1970

Signature