
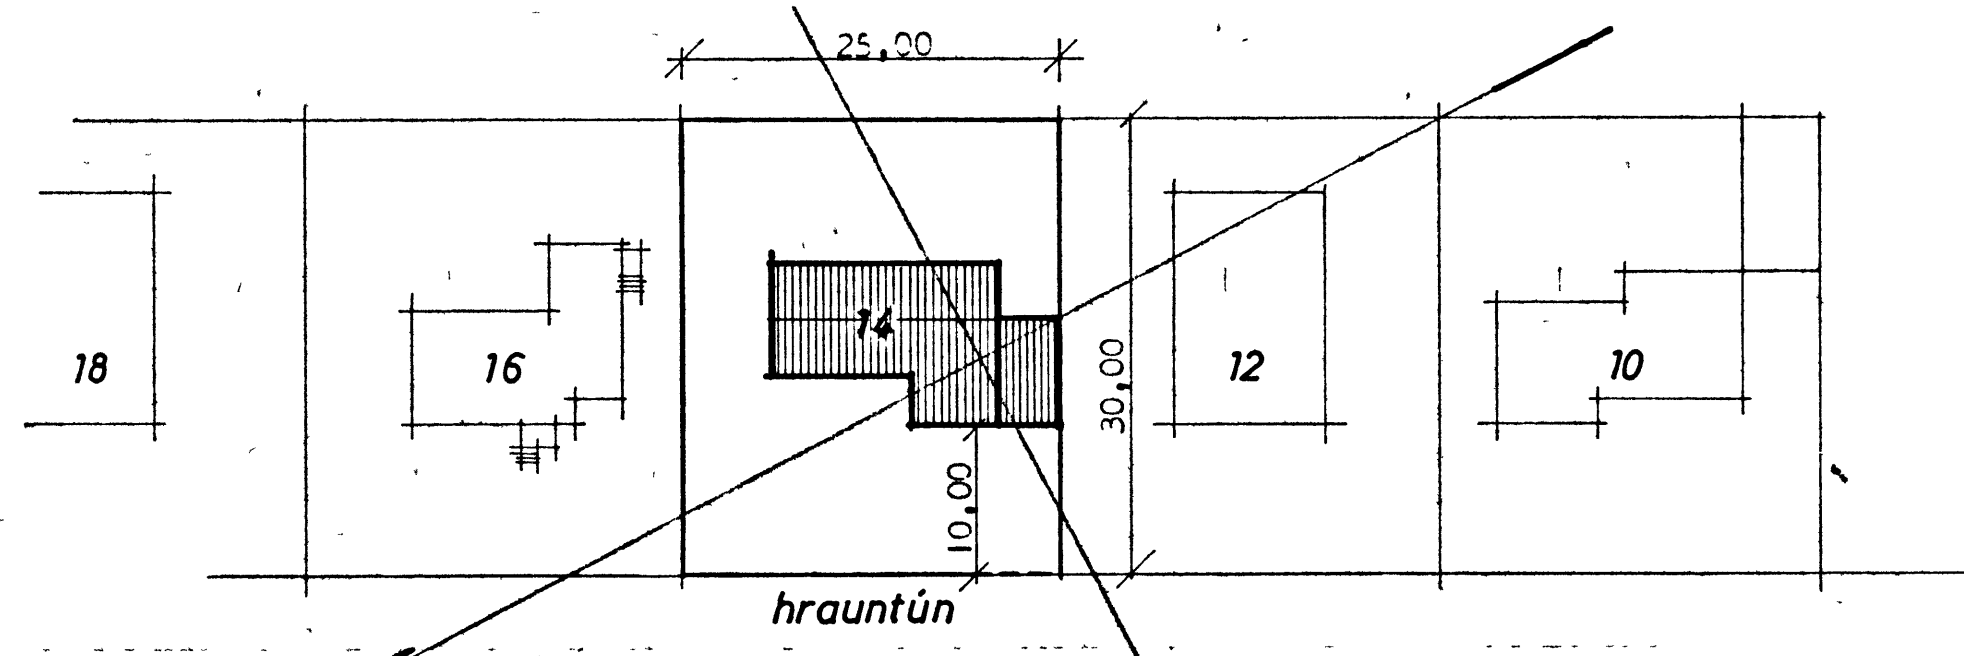
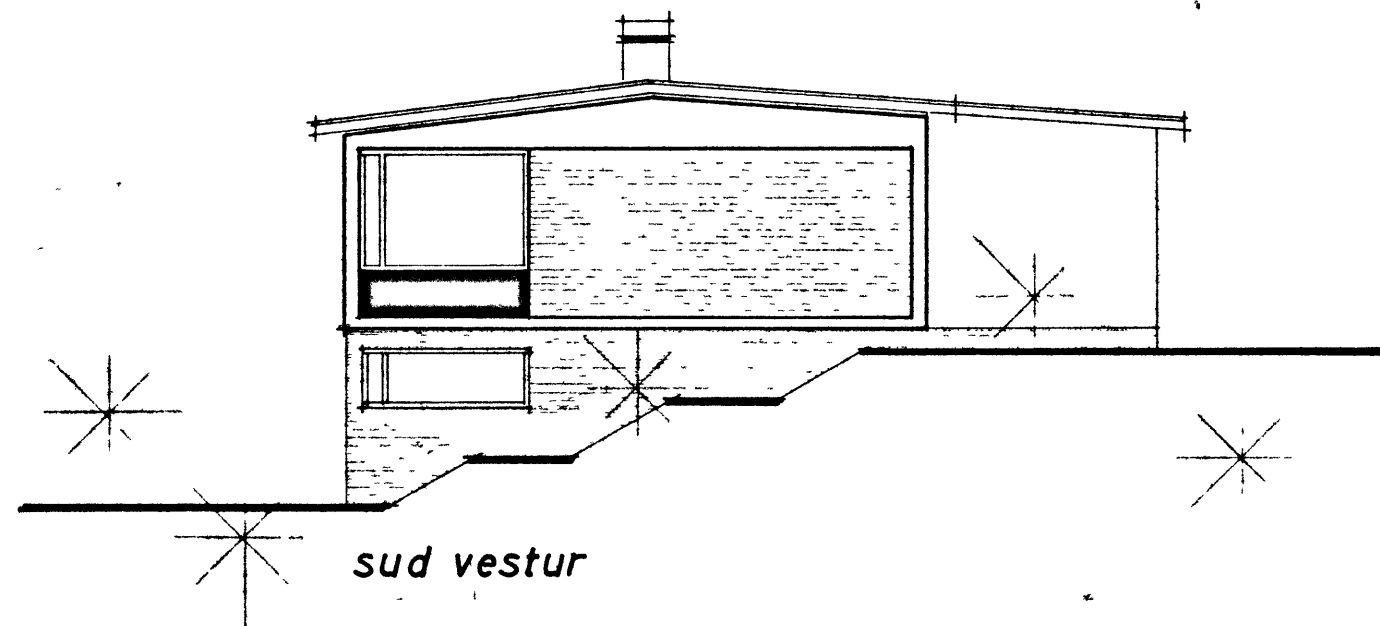
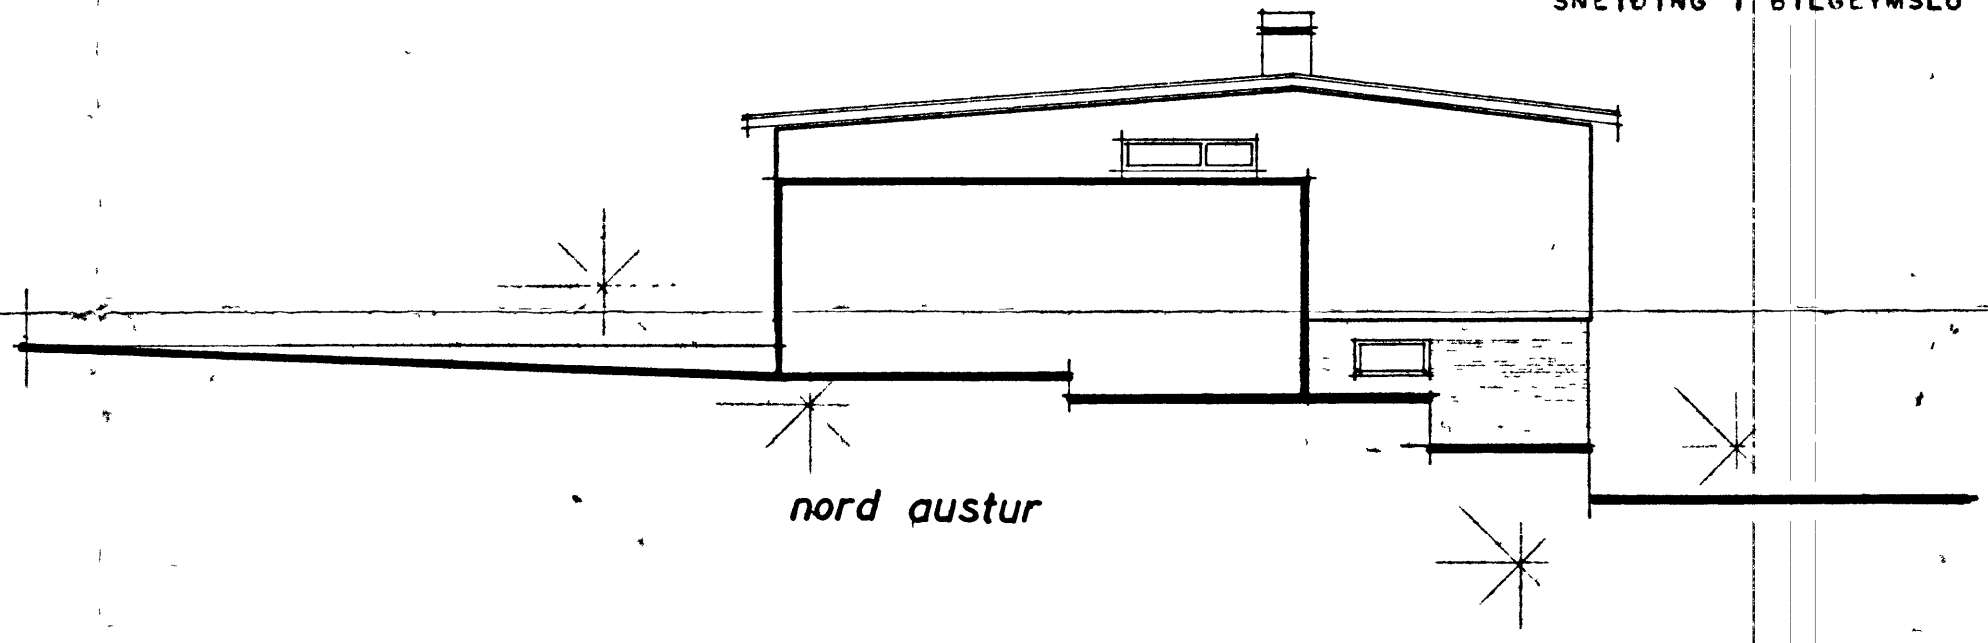
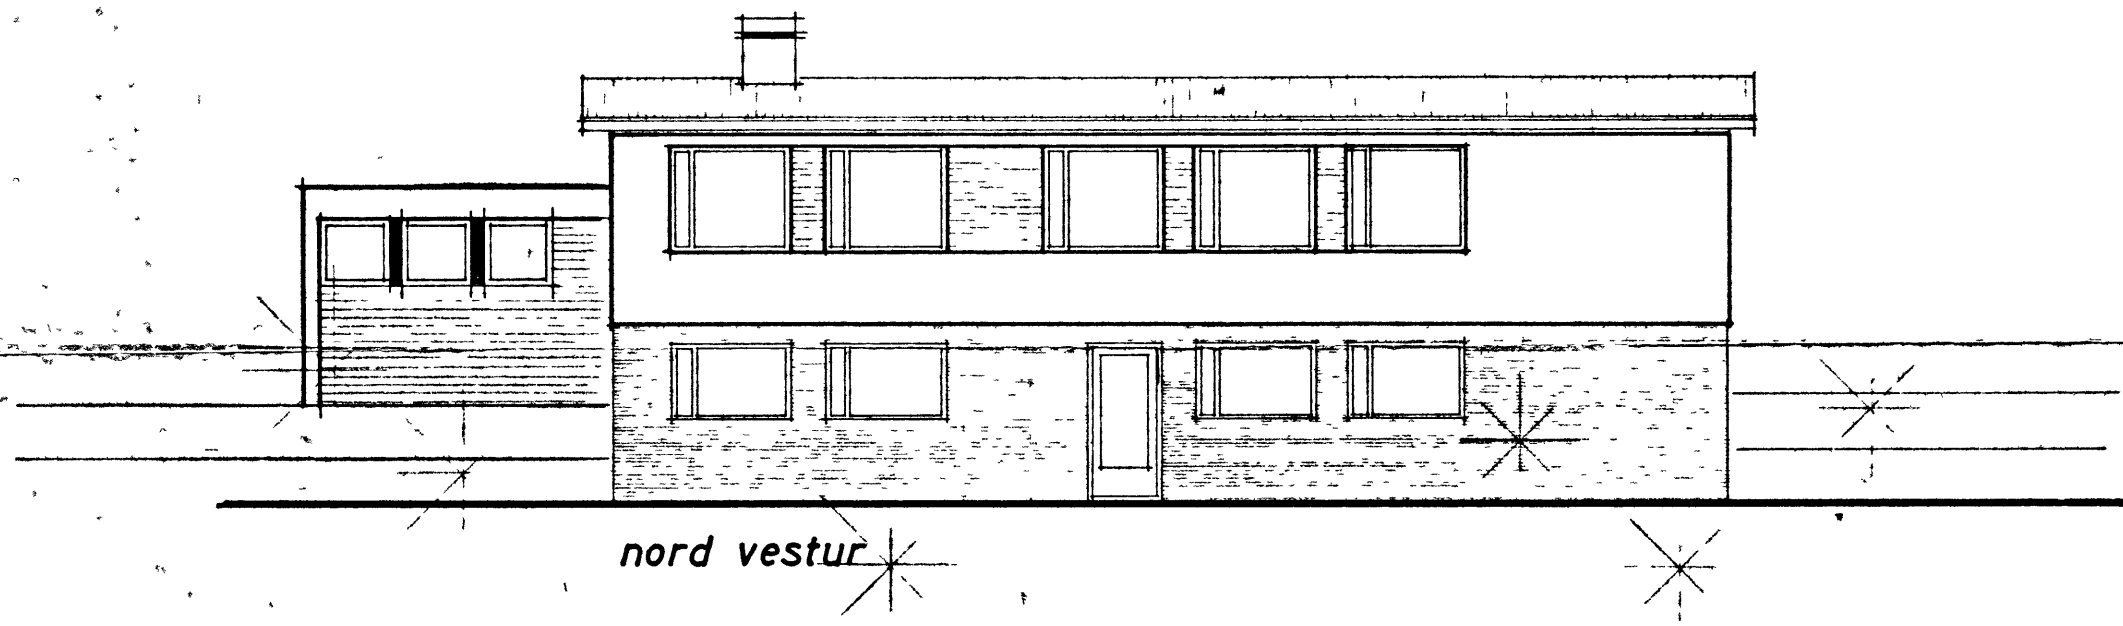
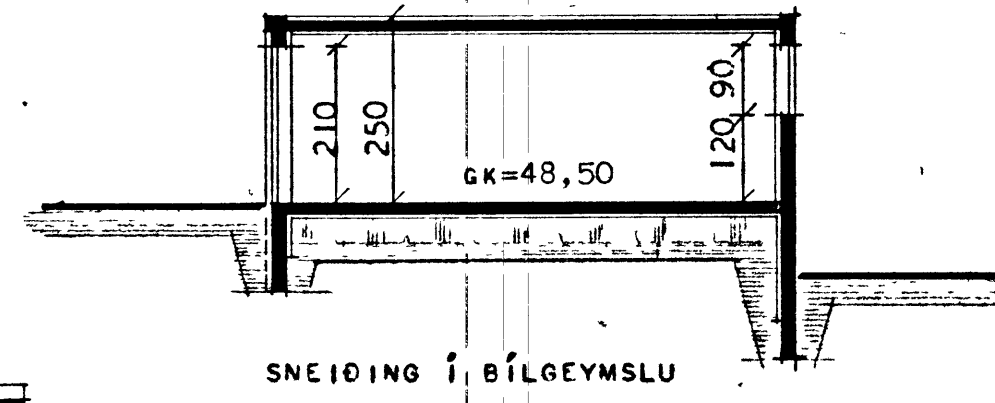
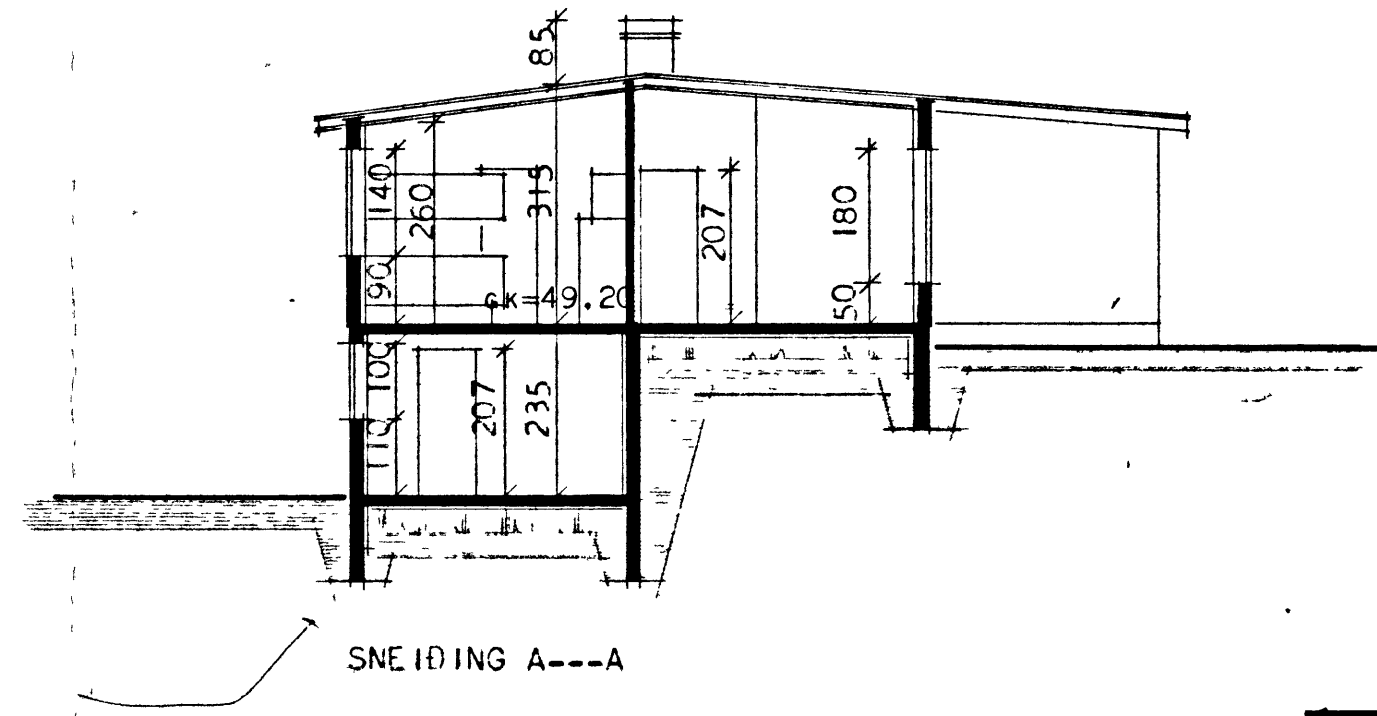


# HRAUNTÚN 14. Víktor Hjartarson.

VESTMANNAEYJUM.

Samp. i byggingaræfni

18-8-70

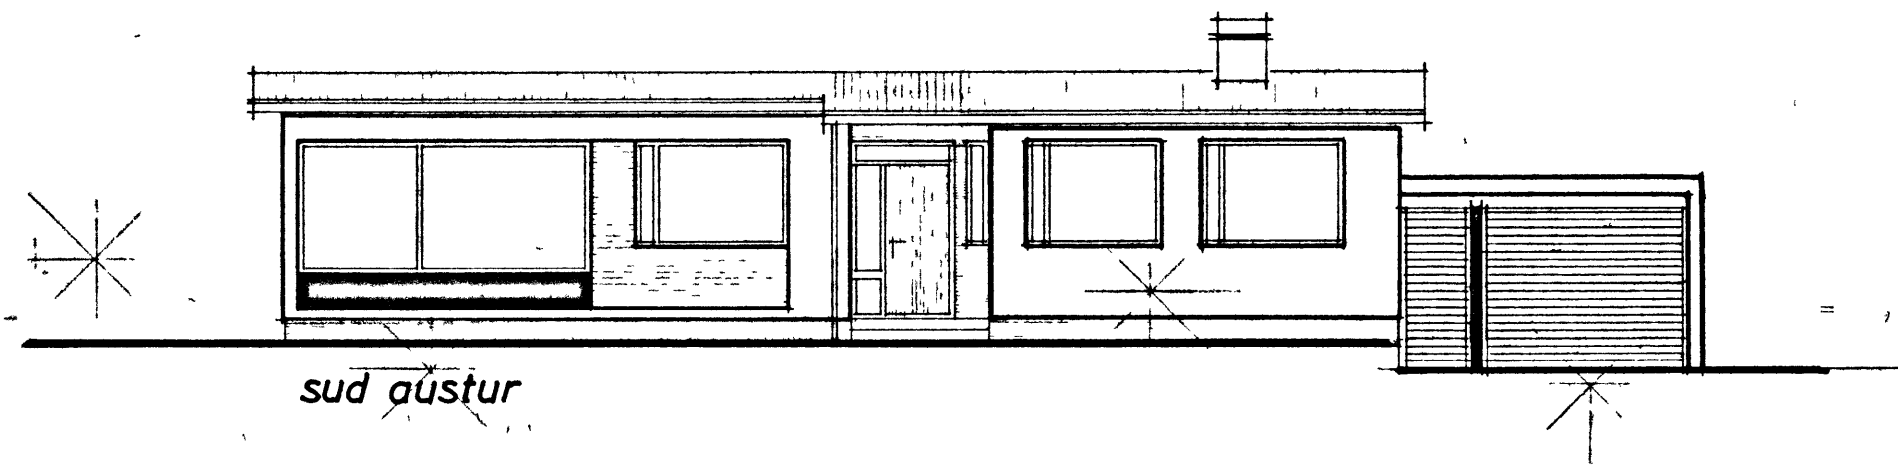

HÚSNÆÐISMÁLASTOFNUN RÍKISINS	
ÚTLITSMYNDIR, SNEIÐING OG AFSTÖÐUMYND.	EINBÝLISHÚSVERK
	96
MÁL 1:100 OG 1:500	BLAÐ NR 2
	1967

*Alfgrímur Schirman*