



14-11-86

Þróun og 27-3 87


Jaltró Þróun

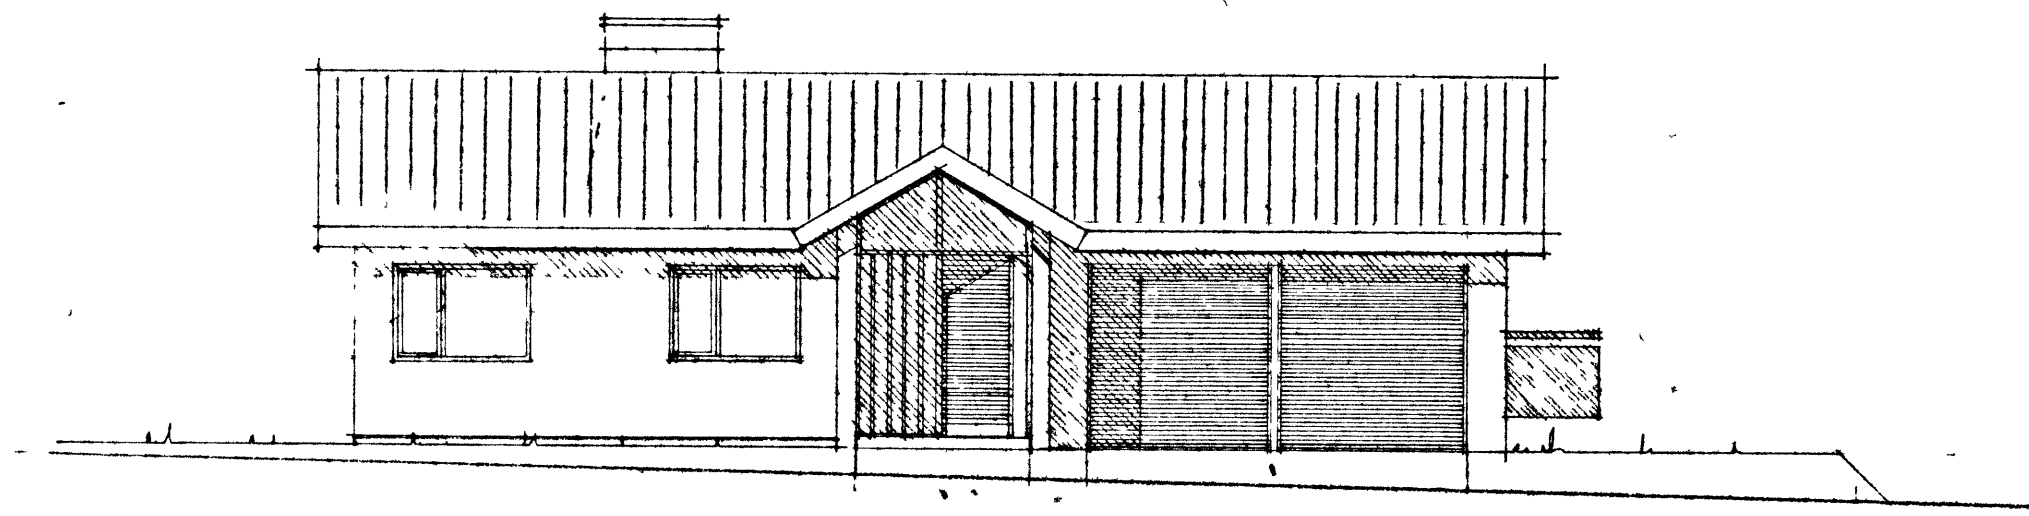


Austurhlíð

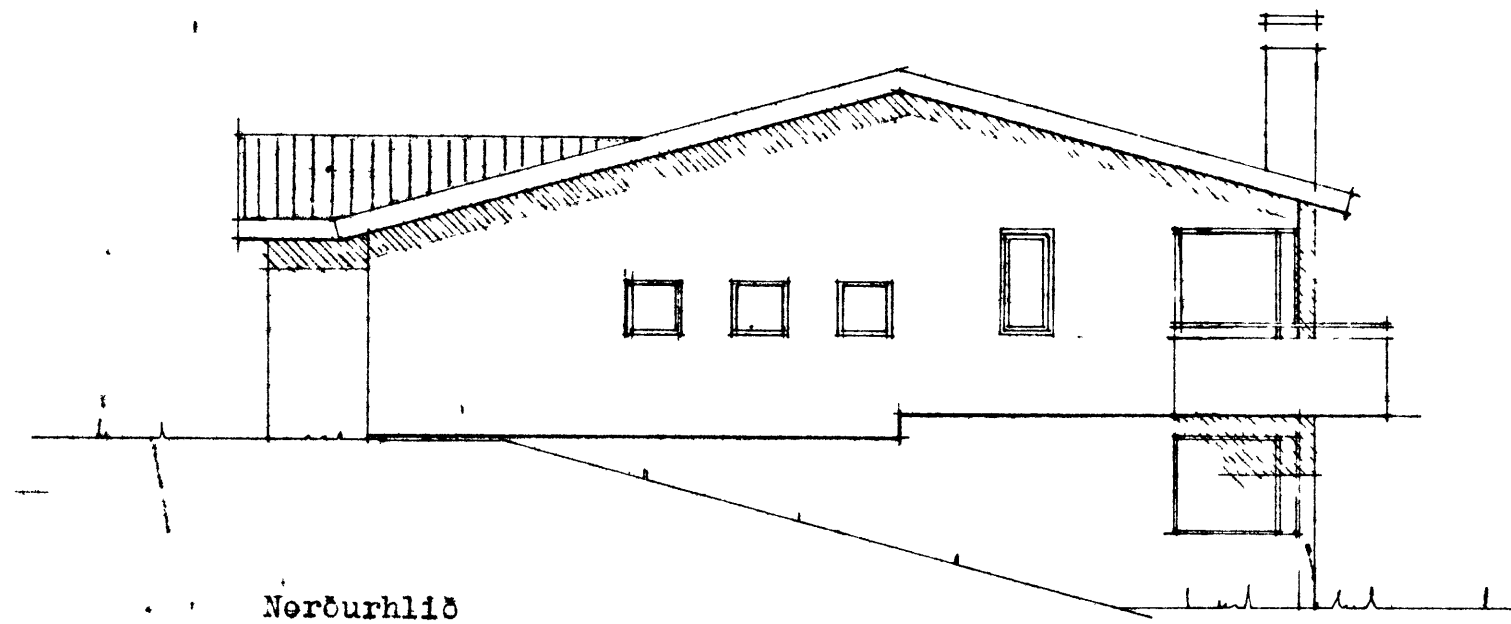

Norðurhlíð

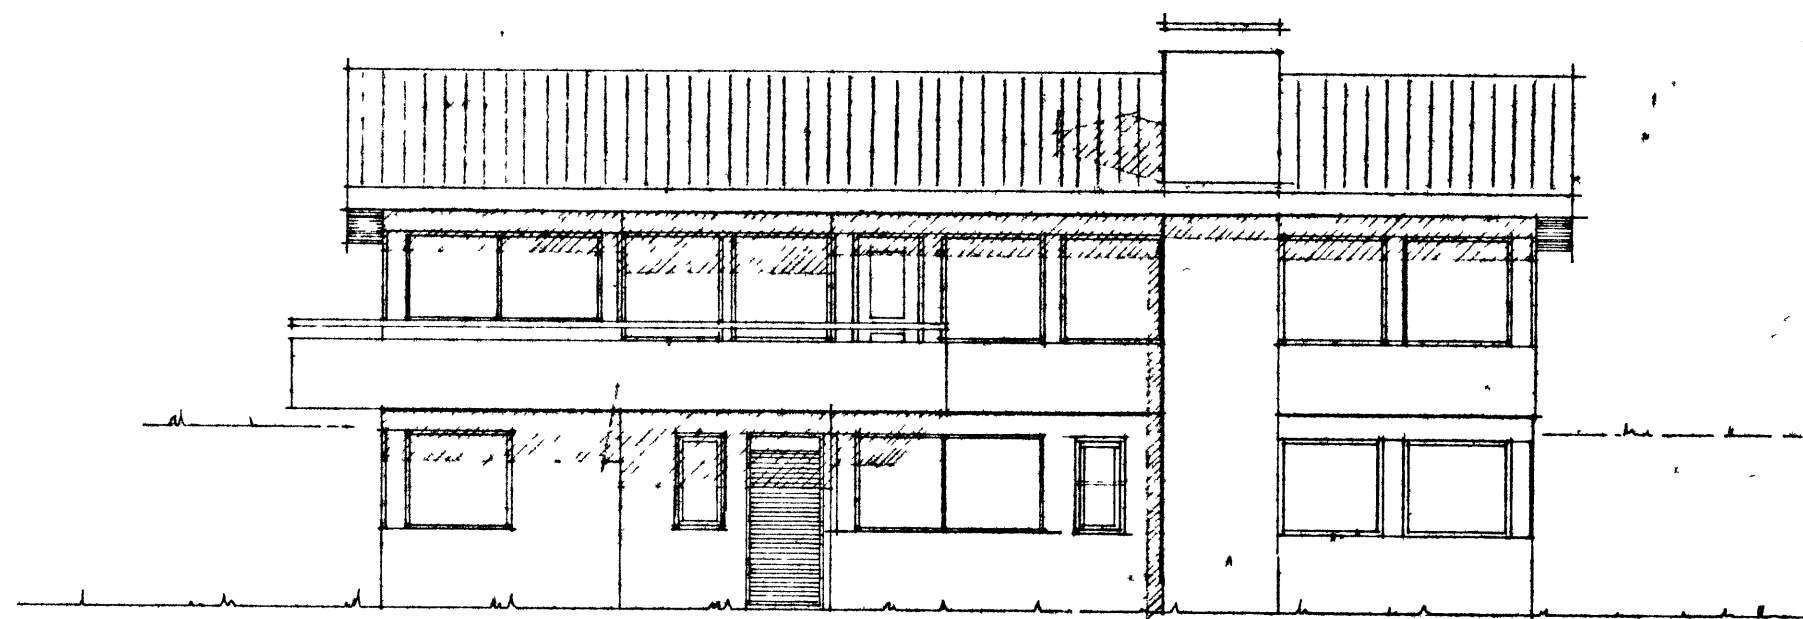

Vesturhlíð

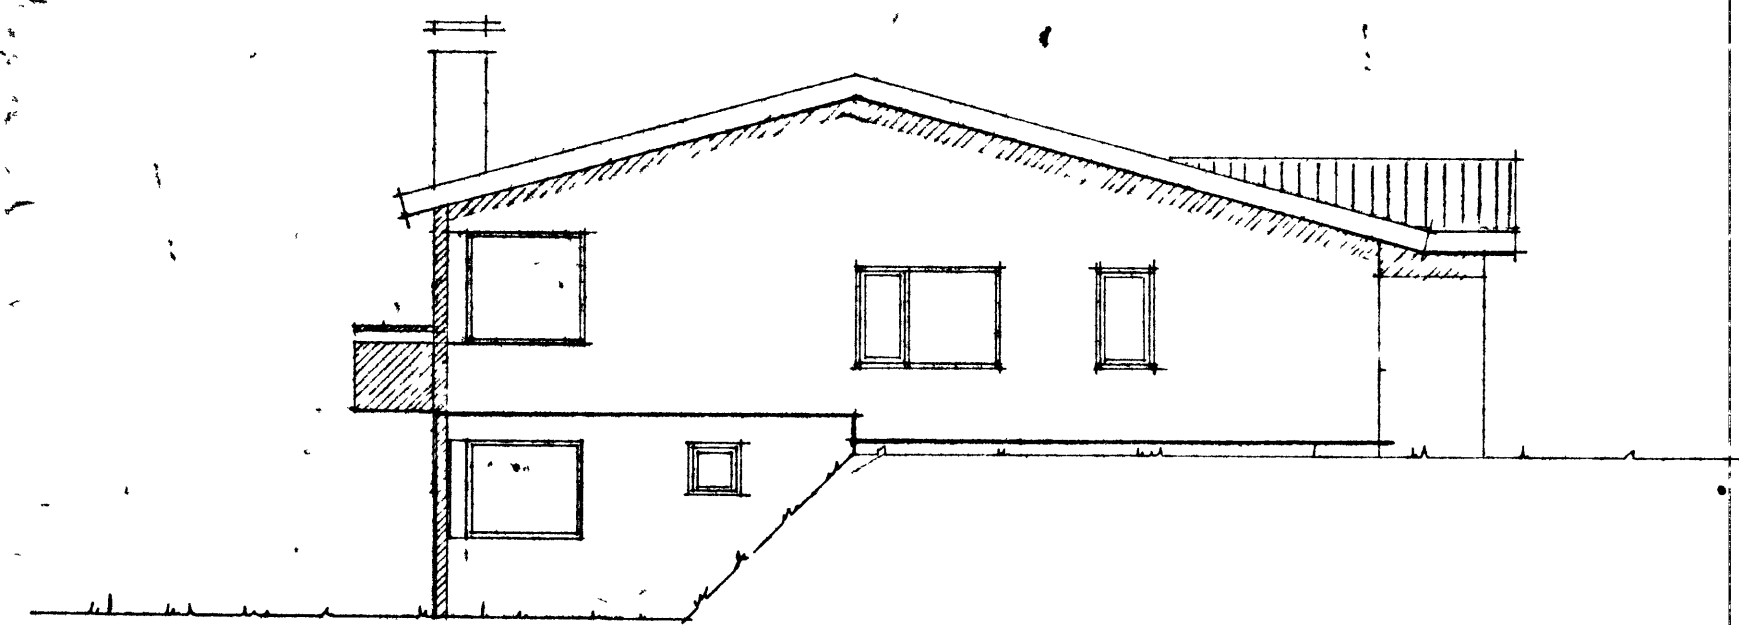

Suðurhlíð

F			VERK	Hrauntún 12 Vestmannaeyjum
E			Útlit	
D				
C				
B				
A				
BR	DAGS	BREYTING	TEIKN NR 2.A	AF 8036
PÁLL ZÓPHONIÁSSON			HANNAÐ PZ	TEIKNAD PZ/MG
BYGGINGATÆKNIFRÆÐINGUR			KVARDI 1:100	
KIRKJUVEGI 23 - 98-2711			DAGS október 1986	
900 VESTMANNAEYJUM				