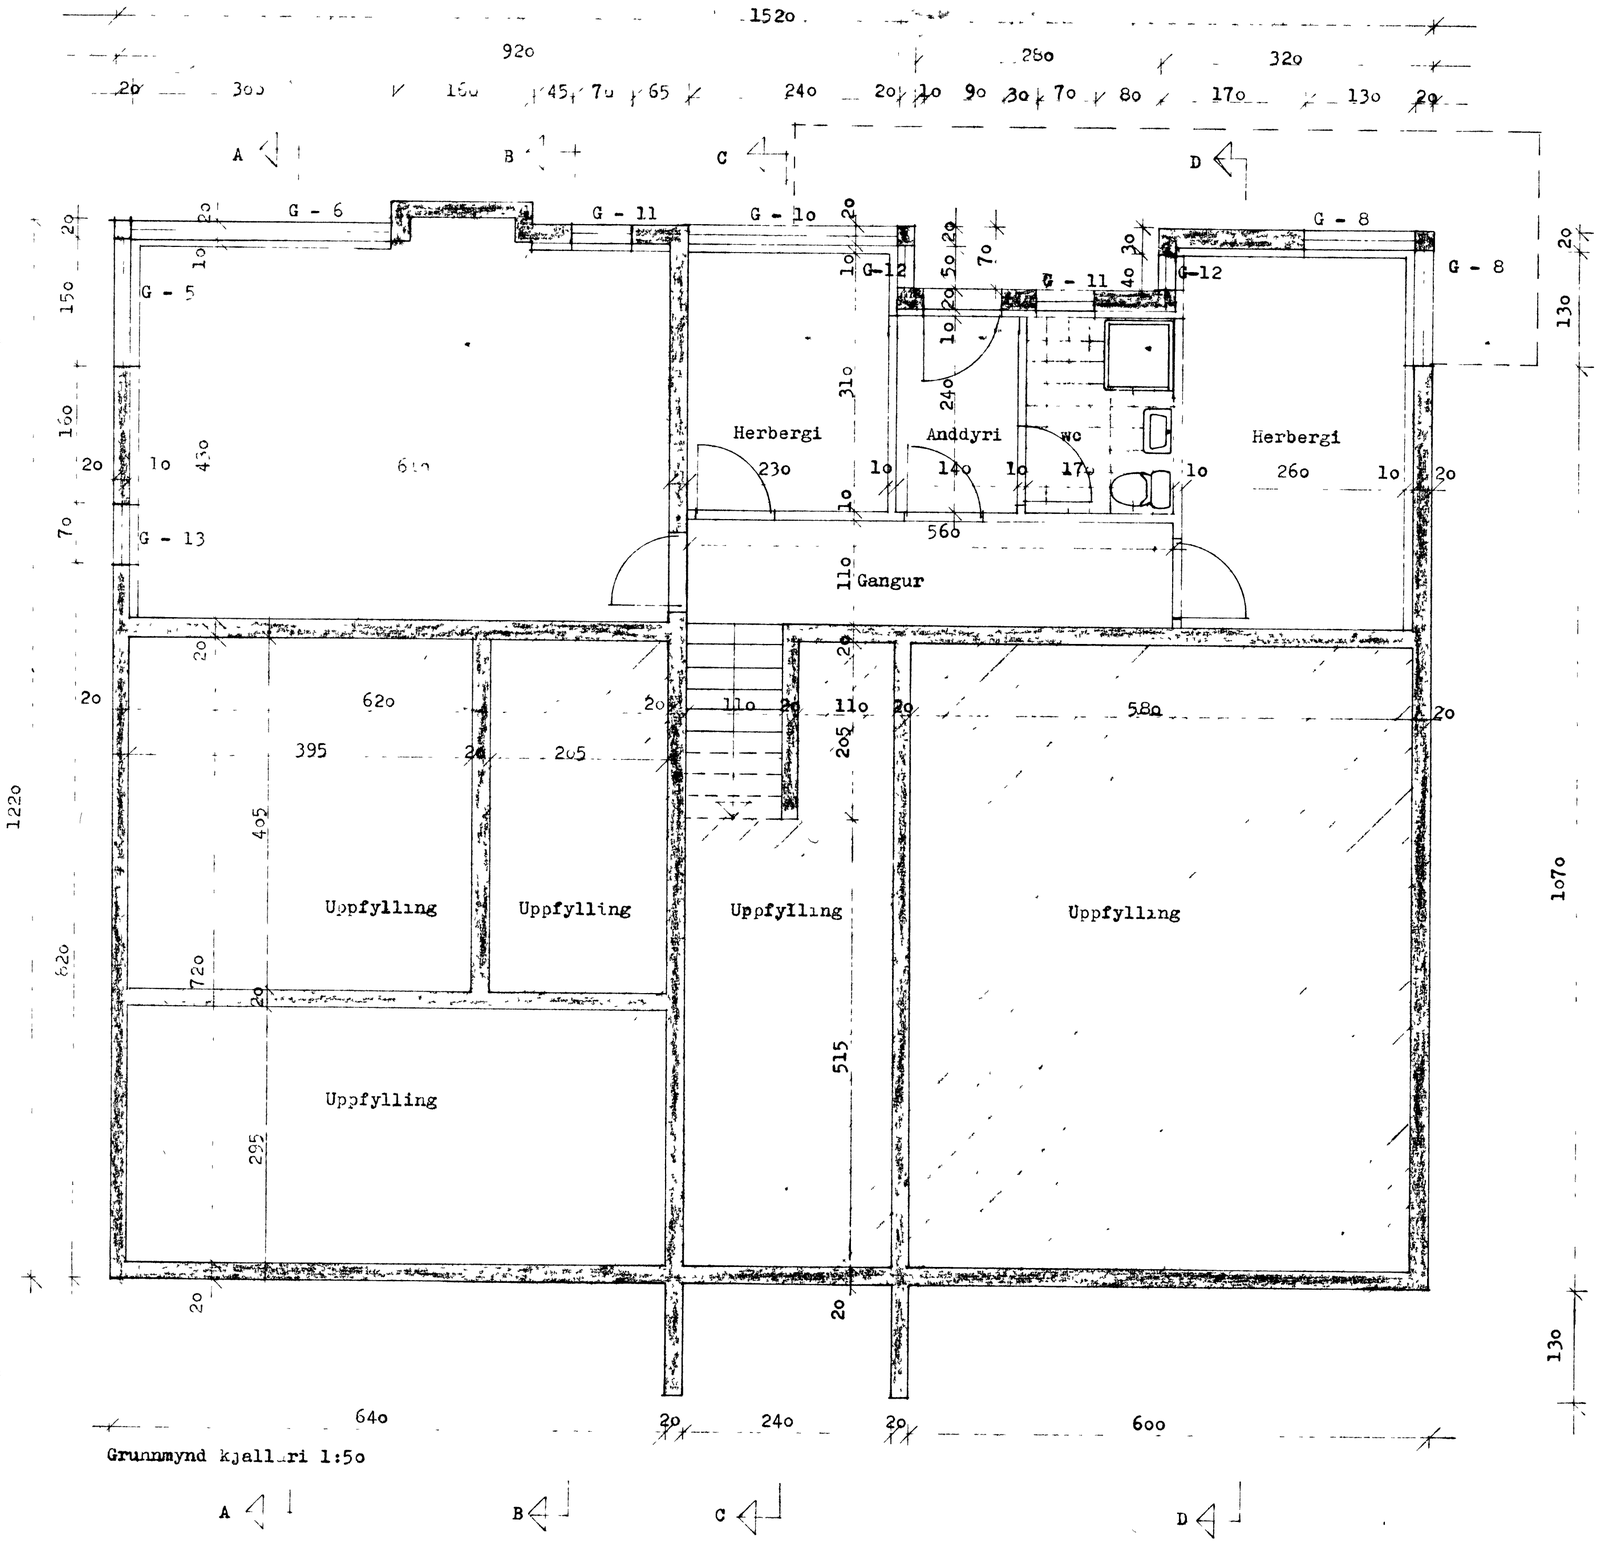

Grunnmynd kjallari 1:50

SNIÐ A - A og B - B sjá teikningu nr. 14.
SNIÐ C - C og D - D sjá teikningu nr. 15.

F			VERK	Hrauntún 12 Vestmannaeyjum Grunnmynd kjallari
E				
D				
C				
B				
A				
BR	DAGS	BREYTING	TEIKN NR 5.	AF 8638
PÁLL ZÓPHONÍASSON BYGGINGATÆKNIFRÆÐINGUR KIRKJUVEGI 23 - ☎ 98-2711 900 VESTMANNAEYJUM			HANNAÐ PZ	TEIKNAÐ MG
			KVARÐI 1:50	