


SNID A - A og B - B sjá teikningu nr. 14.
 SNID C - C og D - D s. á teikningu nr. 15.

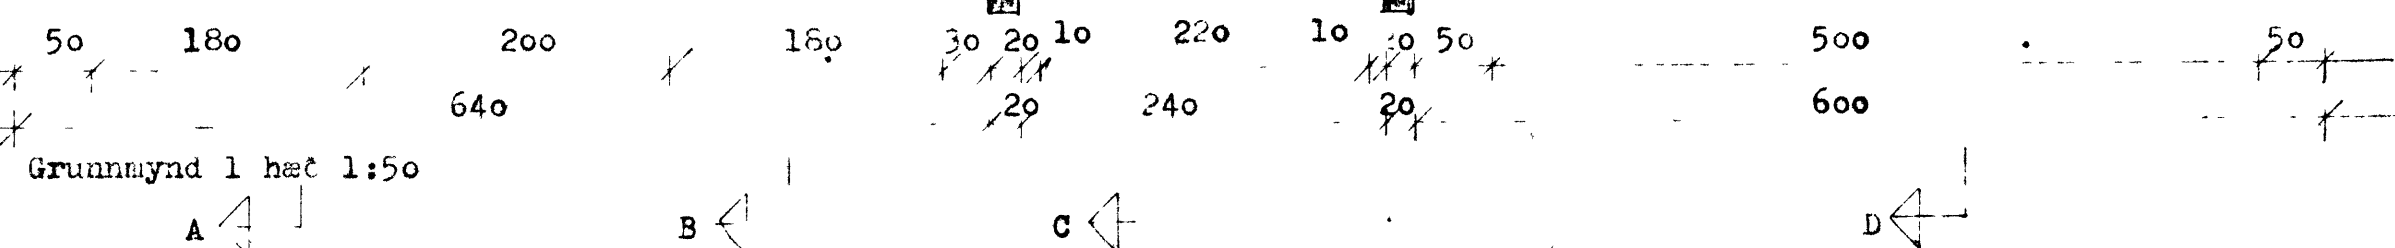

F		VERK	Hrauntún 12 Vestmannaeyjum
E			Grunnmynd 1 hæð
D			
C			
B			
A		TEIKN NR 6.	AF 8638
BR	DAGS	BREYTING	
PÁLL ZÓPHONIÁSSON			HANNAÐ PZ
BYGGINGAÆKNIFRÆÐINGUR			TEIKNAD MG
KIRKJUVEGI 23 - 98-2711			KVARDI 1:50
900 VESTMANNAEYJUM			DAGS október 19-6