



Snið A - A 1:20

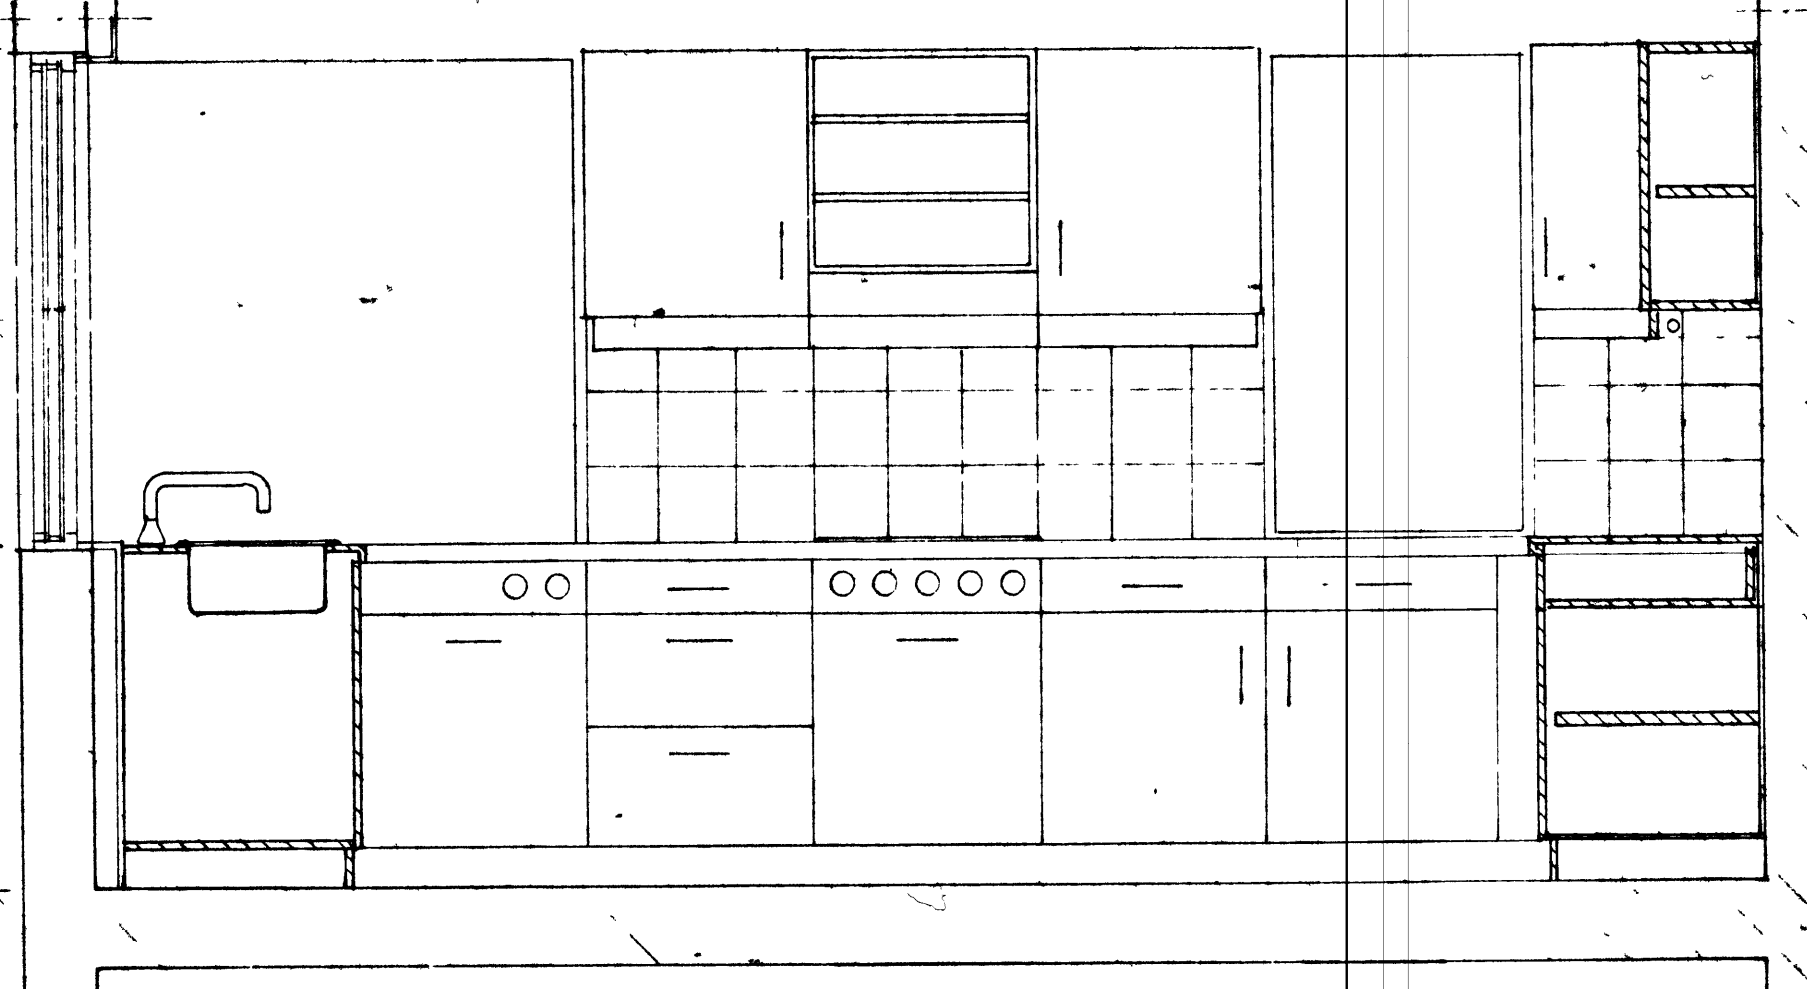

Snið B - B 1:20

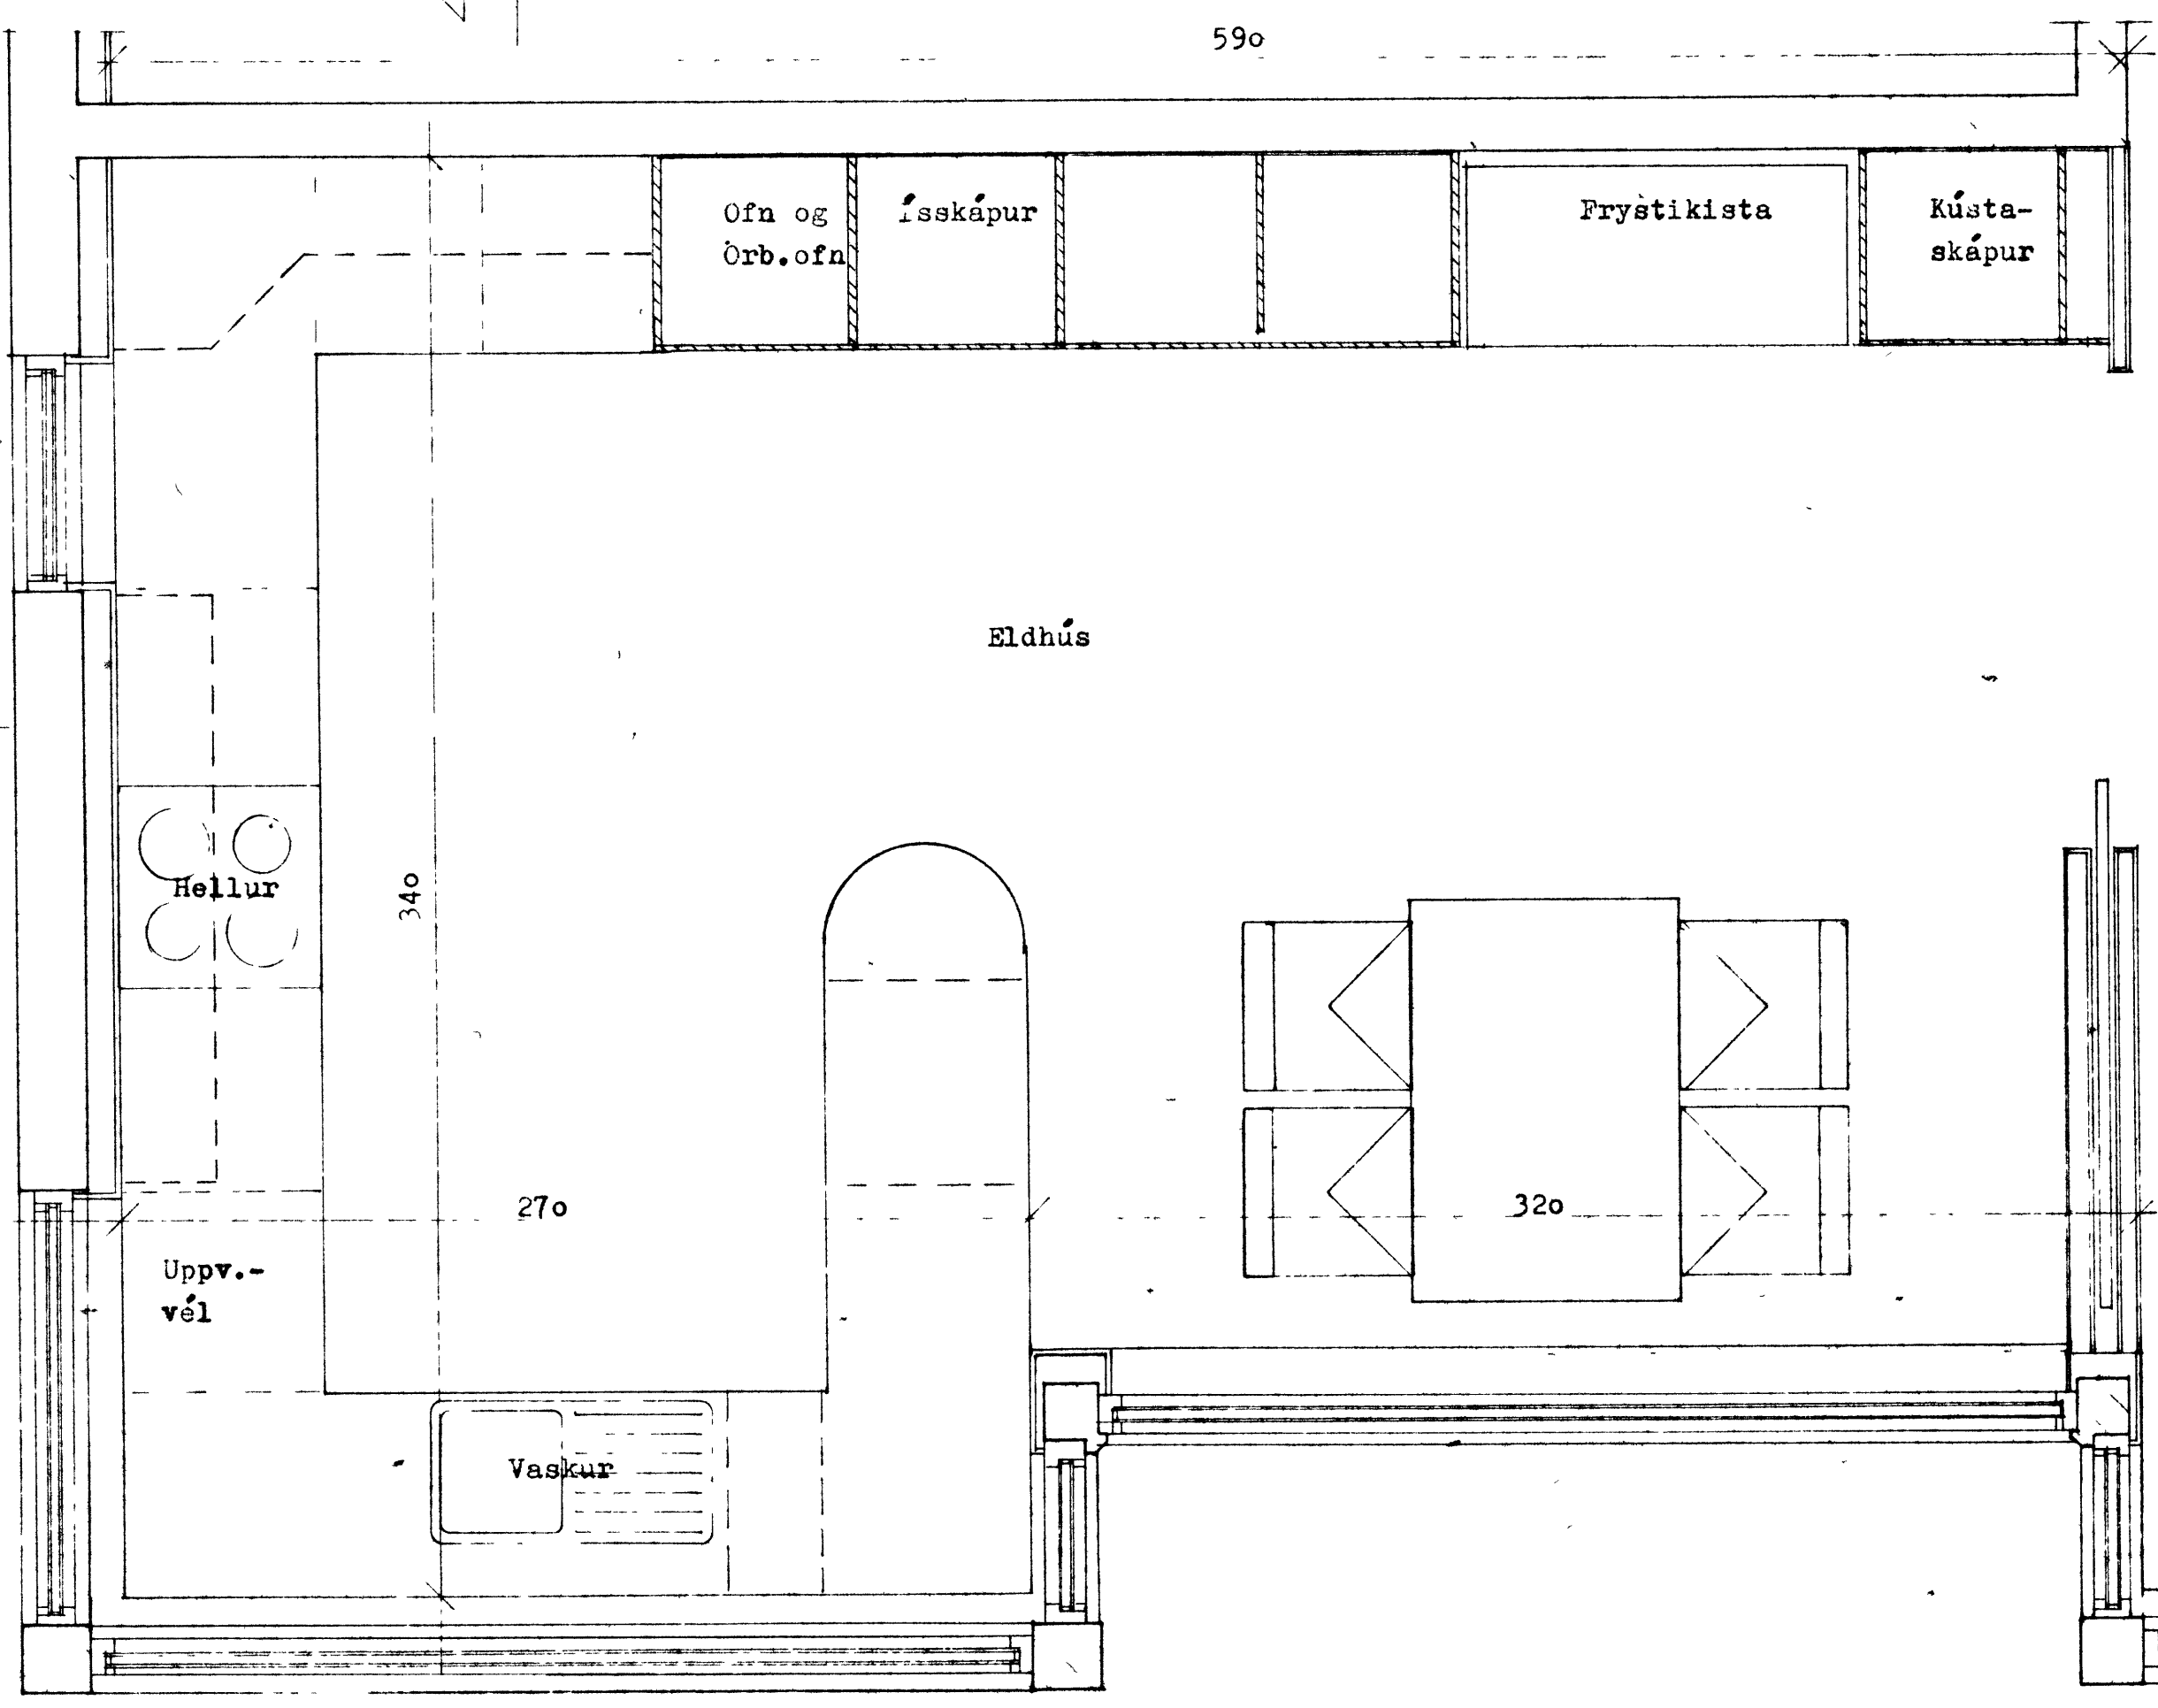

F			VERK	Hrauntún 12 Vestmannaeyjum	
E				Eldhús	
D				Grunnmynd - Snið	
C					
B					
A					
BR	DAGS	BREYTING	TEIKN NR	70	AF 8636
PÁLL ZÓPHONIASSON			HANNAÐ	PZ	TEIKNAD MG
BYGGINGAT/EKNIFRÆÐINGUR			KVARÐI	1:20	
KIRKJUVEGI 23 - 98-2711			DAGS	nóvember 1986	
900 VESTMANNAEYJUM					