



Snið A - A 1:20

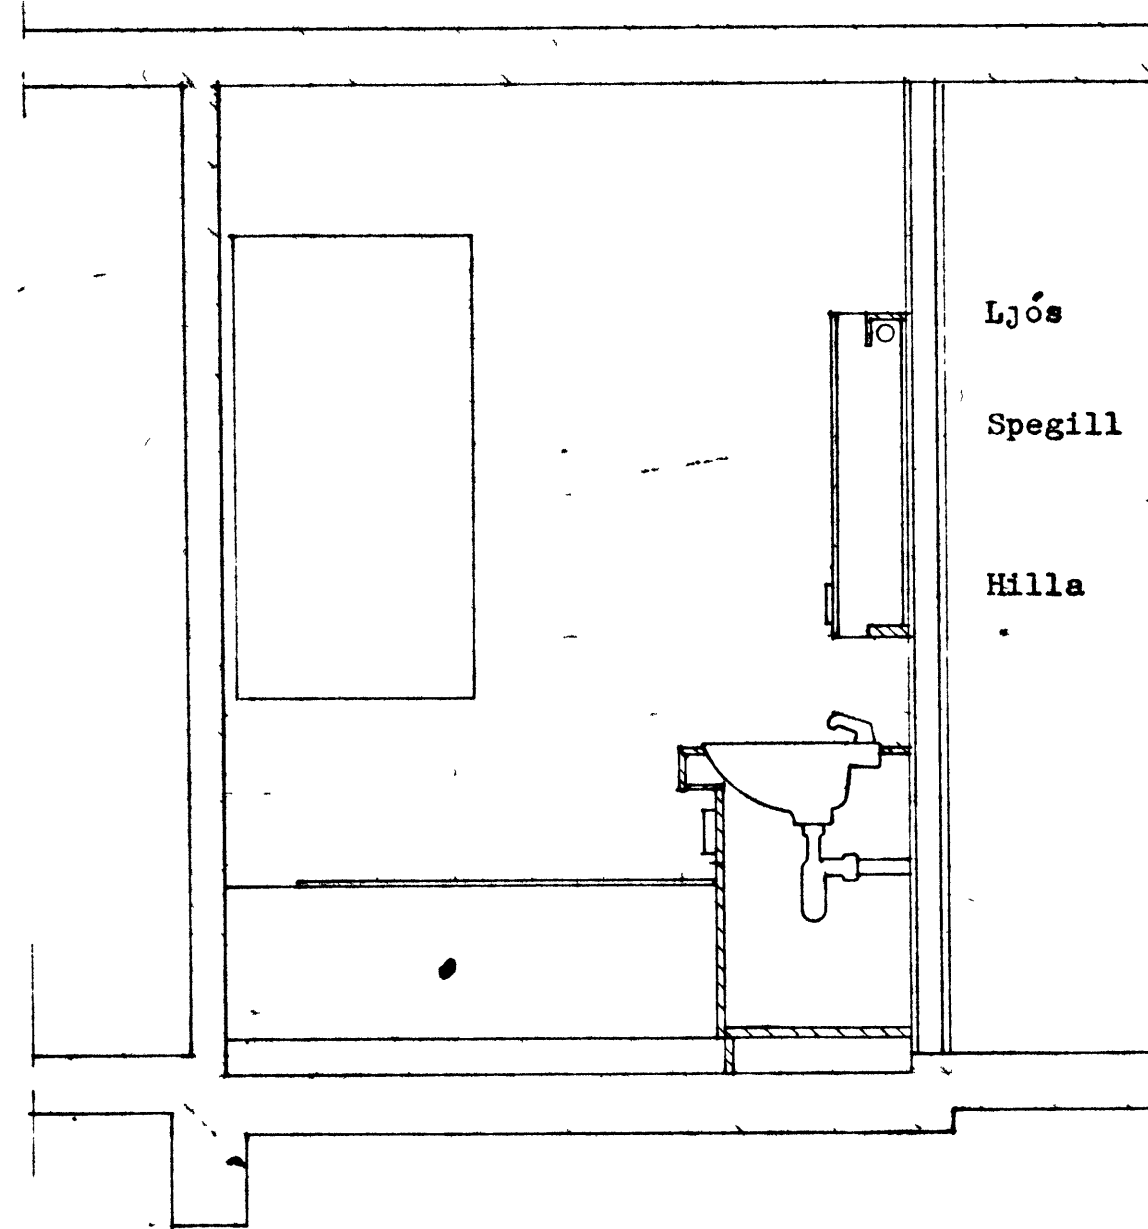

Snið B - B 1:20

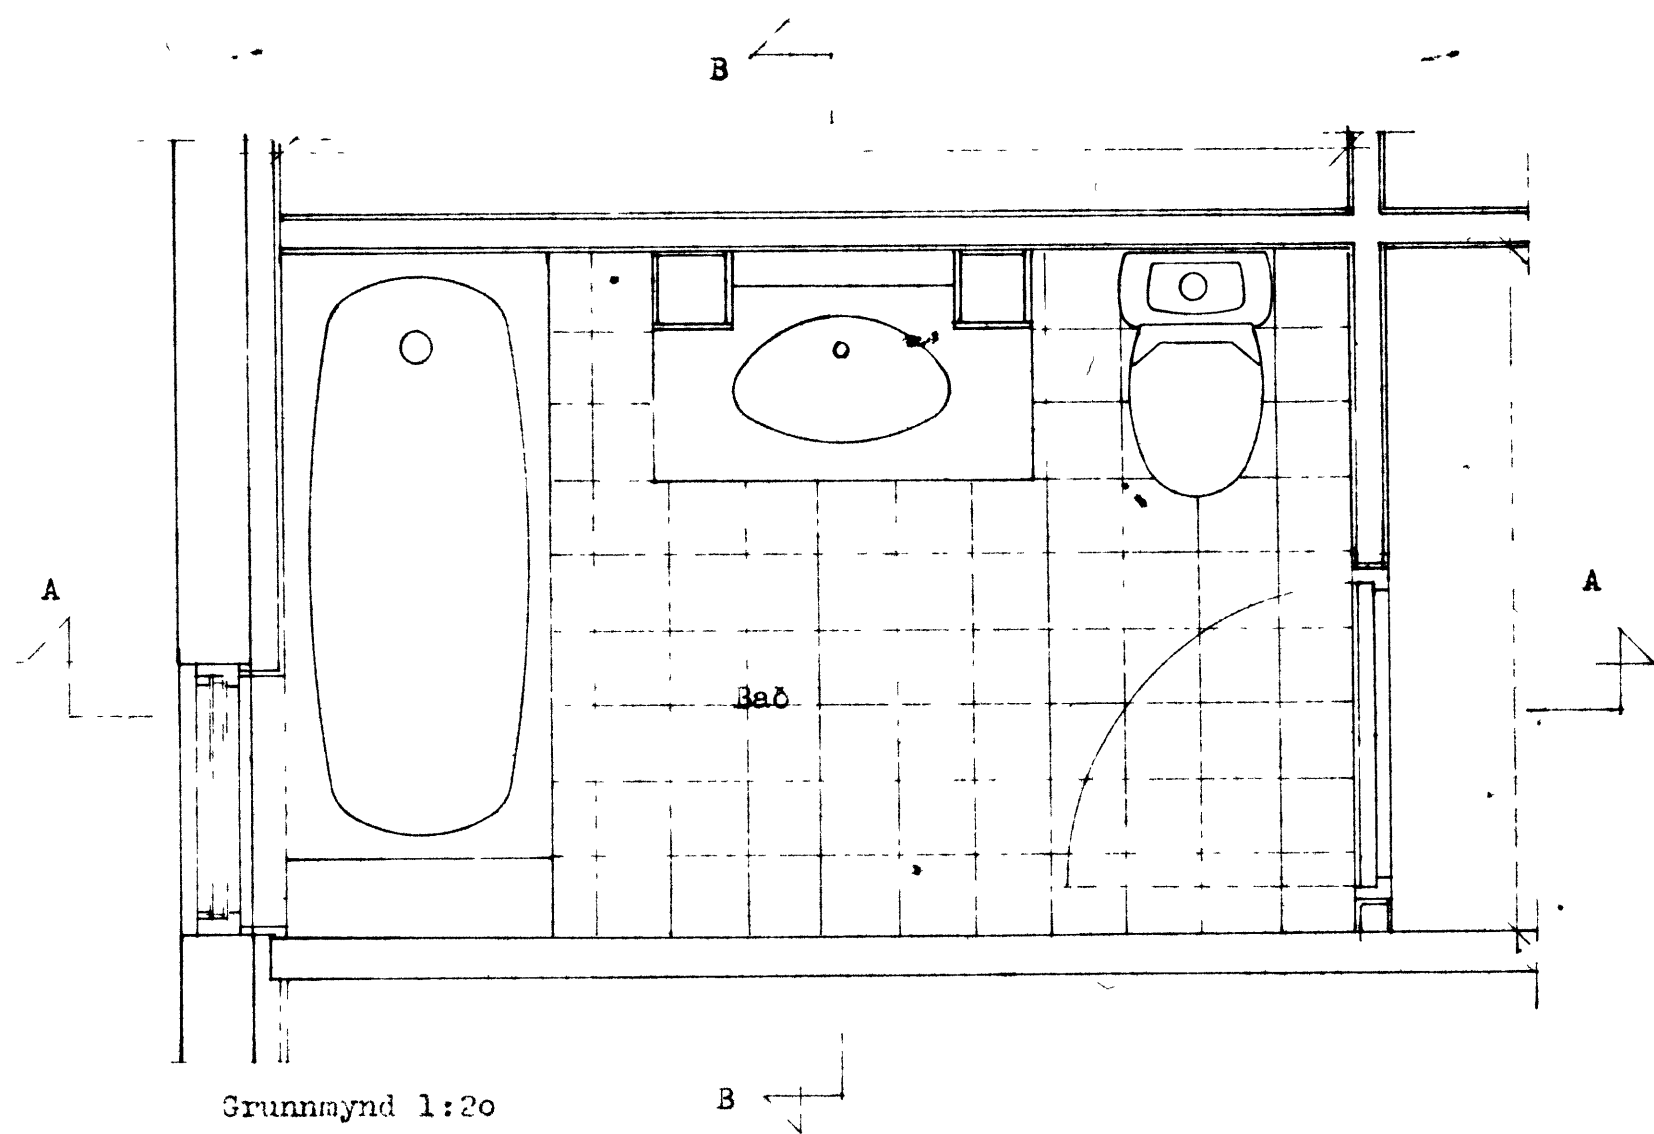

Grunnmynd 1:20

F			VERK	Hrauntún 12 Vestmannaeyjum
E				Bað nr. 1.
D				Grunnmynd - Snið
C				
B				
A				
BR	DAGS	BREYTING	TEIKN NR 8.	AF 8636
PÁLL ZÓPHONIÁSSON			HANNAÐ PZ	TEIKNAD MG
BYGGINGATÆKNIFRÆÐINGUR			KVARDI 1:20	
KIRKJUVEGI 23 - 98-2711			DAGS nóvember 1986	
900 VESTMANNAEYJUM				