


Snið A-A

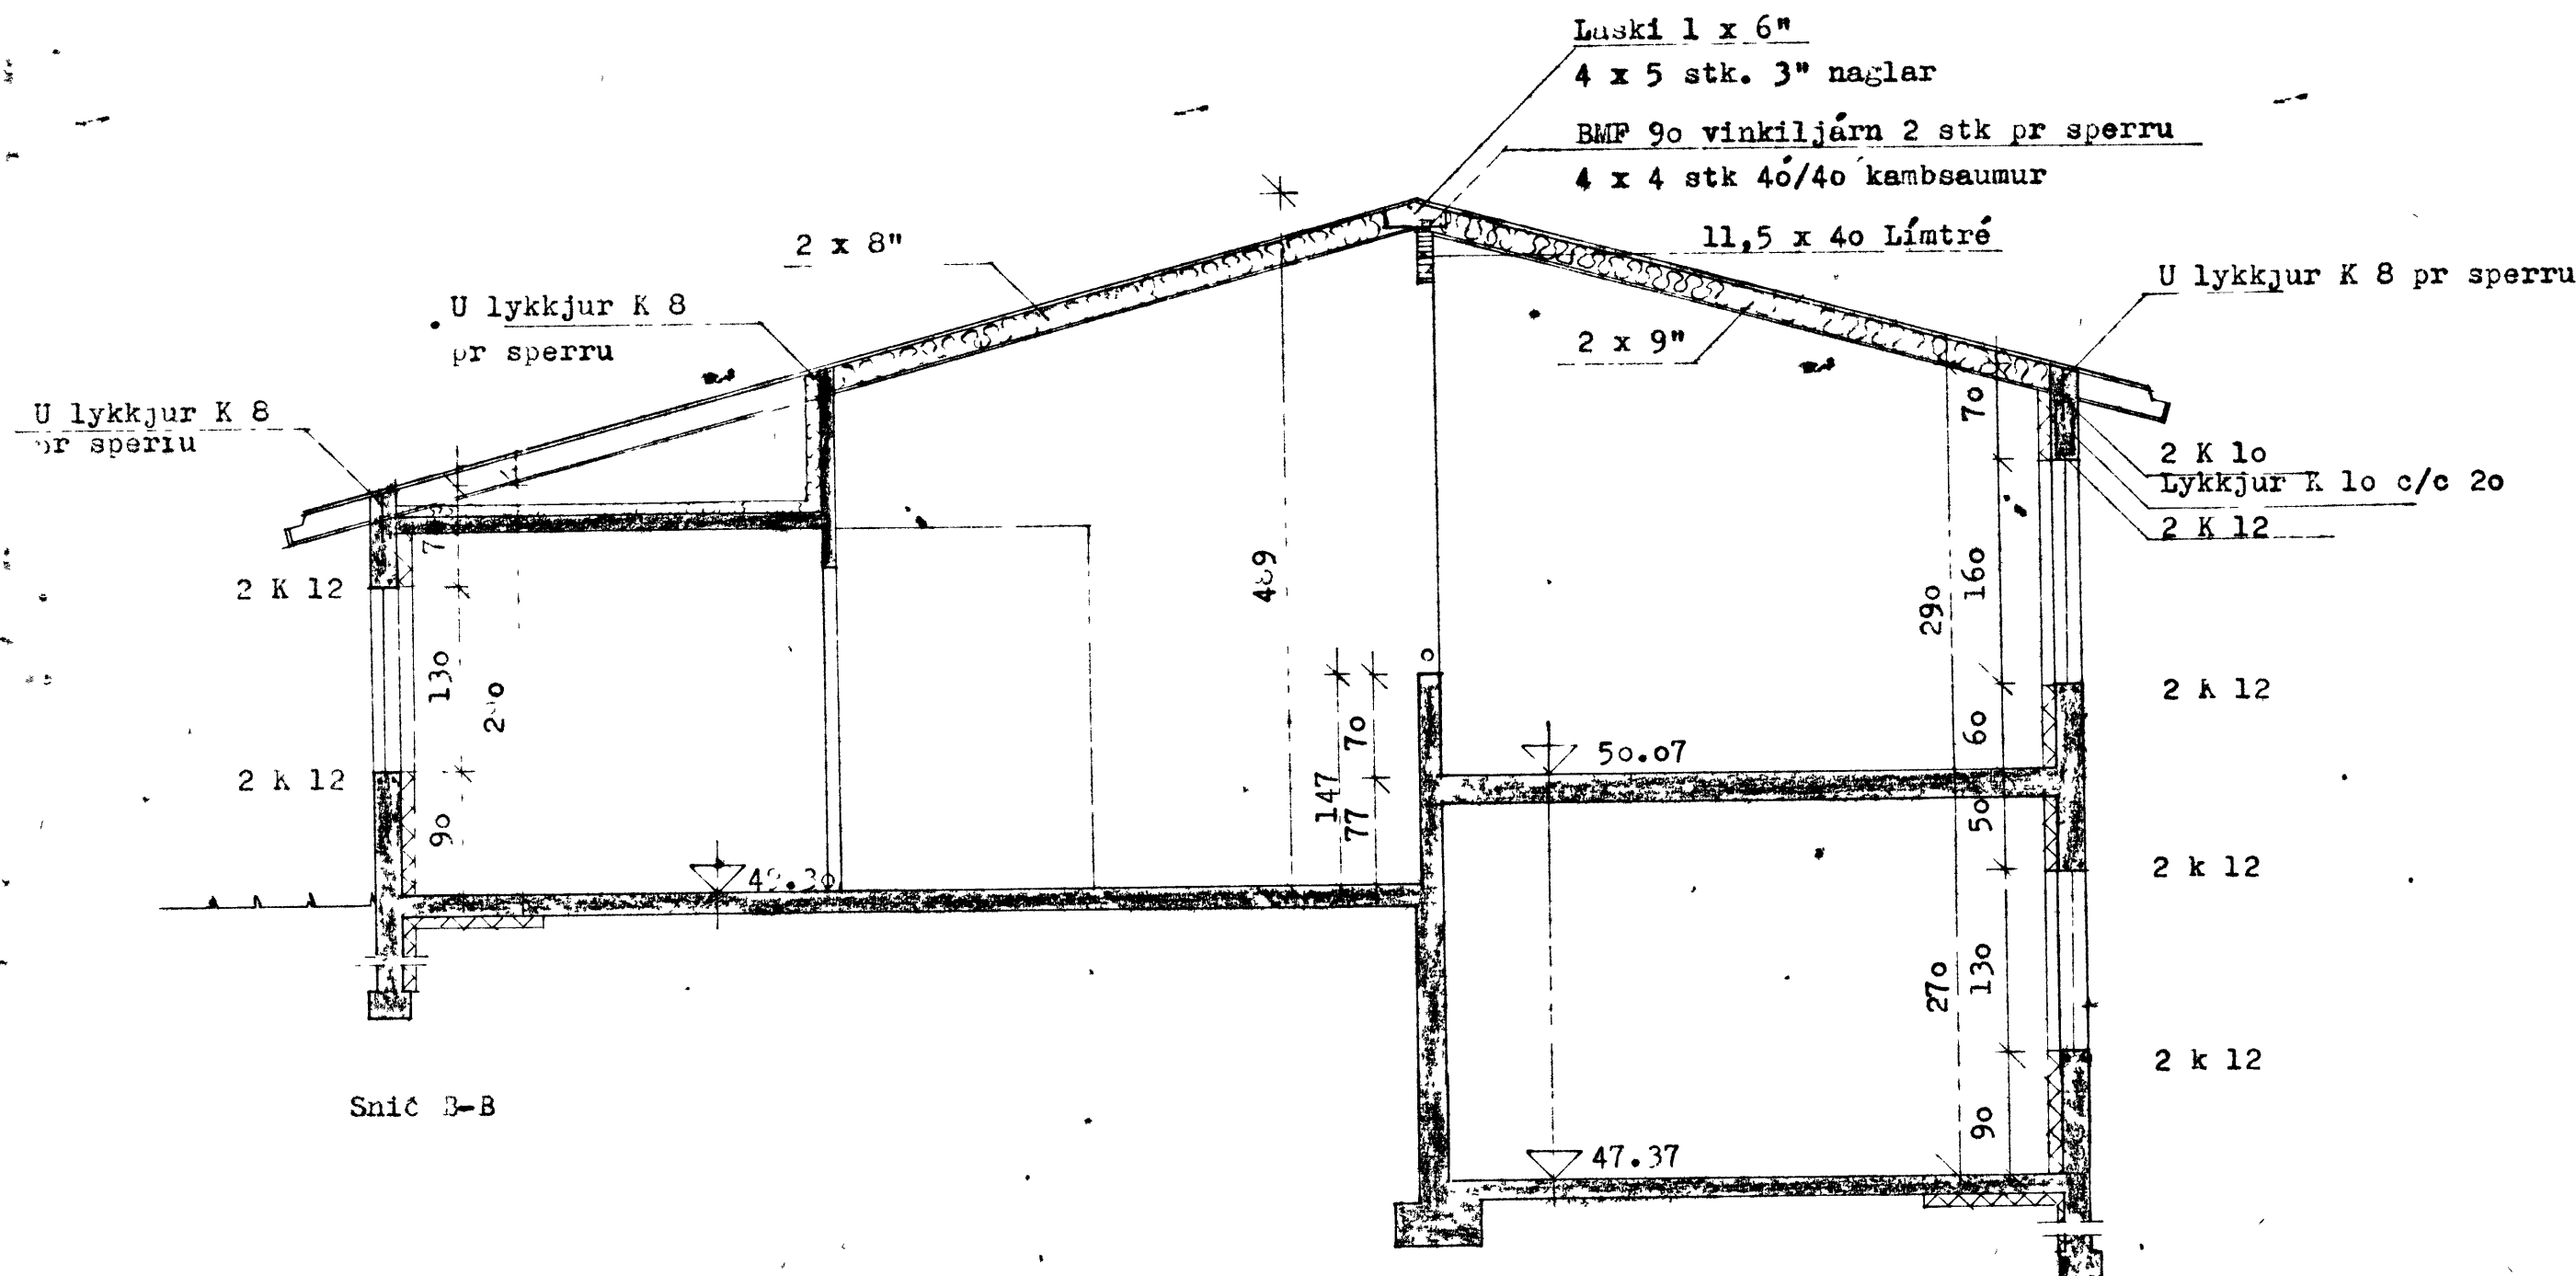

Snið B-B

Skýringar

Einangrun

Þak yfir stofu 2 x 4" steinullareinangrun  
Vindpappi að ofan - Þolplast undir að innan  
rafmagnsgrind - Furuklæðning / Panill

Á steyptri plötu 2 x 4" steinull  
vindpappi að ofan

Útveggir 3 1/2" Plasteinangrun þússaðir

Undir gólfum 3" Plasteinangrun miður með sokklum  
og einn meter inn undir steinst. plötu.

Járnabinding sjá skýringar á teikningu nr. 12.

F		VERK	Hrauntún 12 Vestmannaeyjum
E			Snið A-A og B-B
D			
C			
B			
A			
BR	DAGS	BREYTING	TEIKN NR 14 AF 8638
PÁLL ZÓPHONIÁSSON			HANNAÐ PZ TEIKNAD MG
BYGGINGATÆKNIFRÆÐINGUR			KVARÐI 1:50
KIRKJUVEGI 23 - 98-2711			DAGS október 1986
900 VESTMANNAEYJUM			