


Húseignin Hrauntún 10 Vestmannaeyjum.

Nýr skjógluggi við inngang.



Glugginn jafn hátt upp og aðrir gluggar hússins.

175

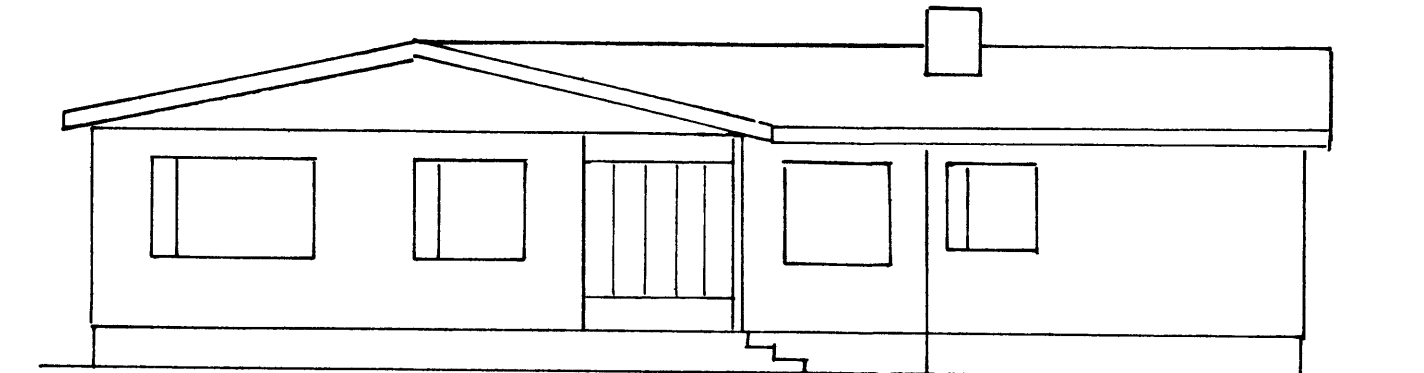

Gotuhlið.

Að gotu. M. 1:20

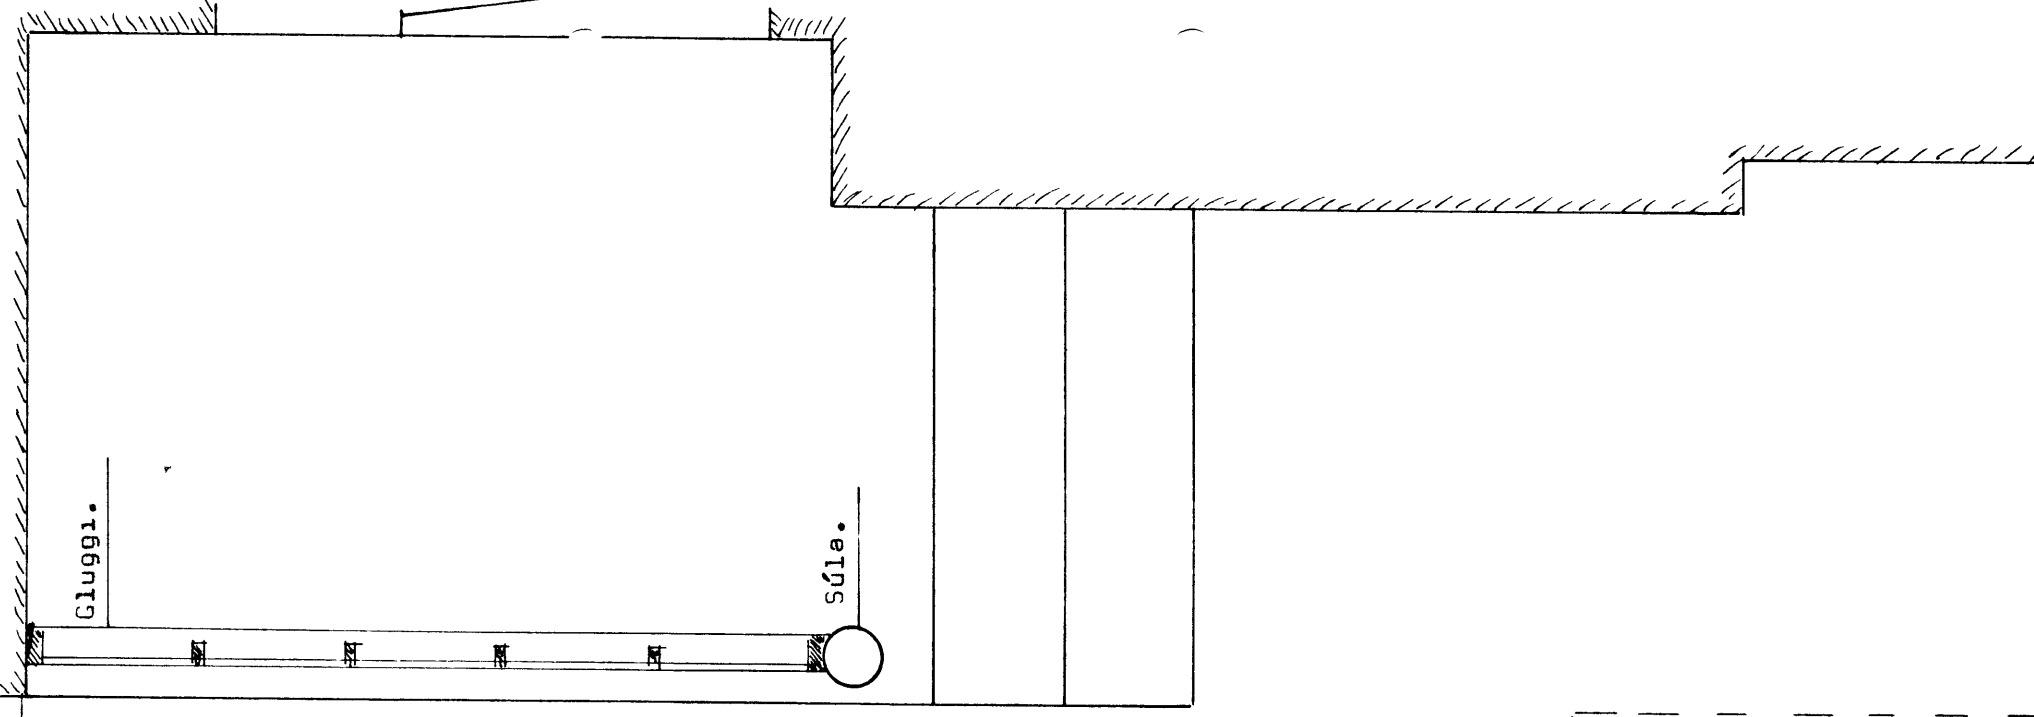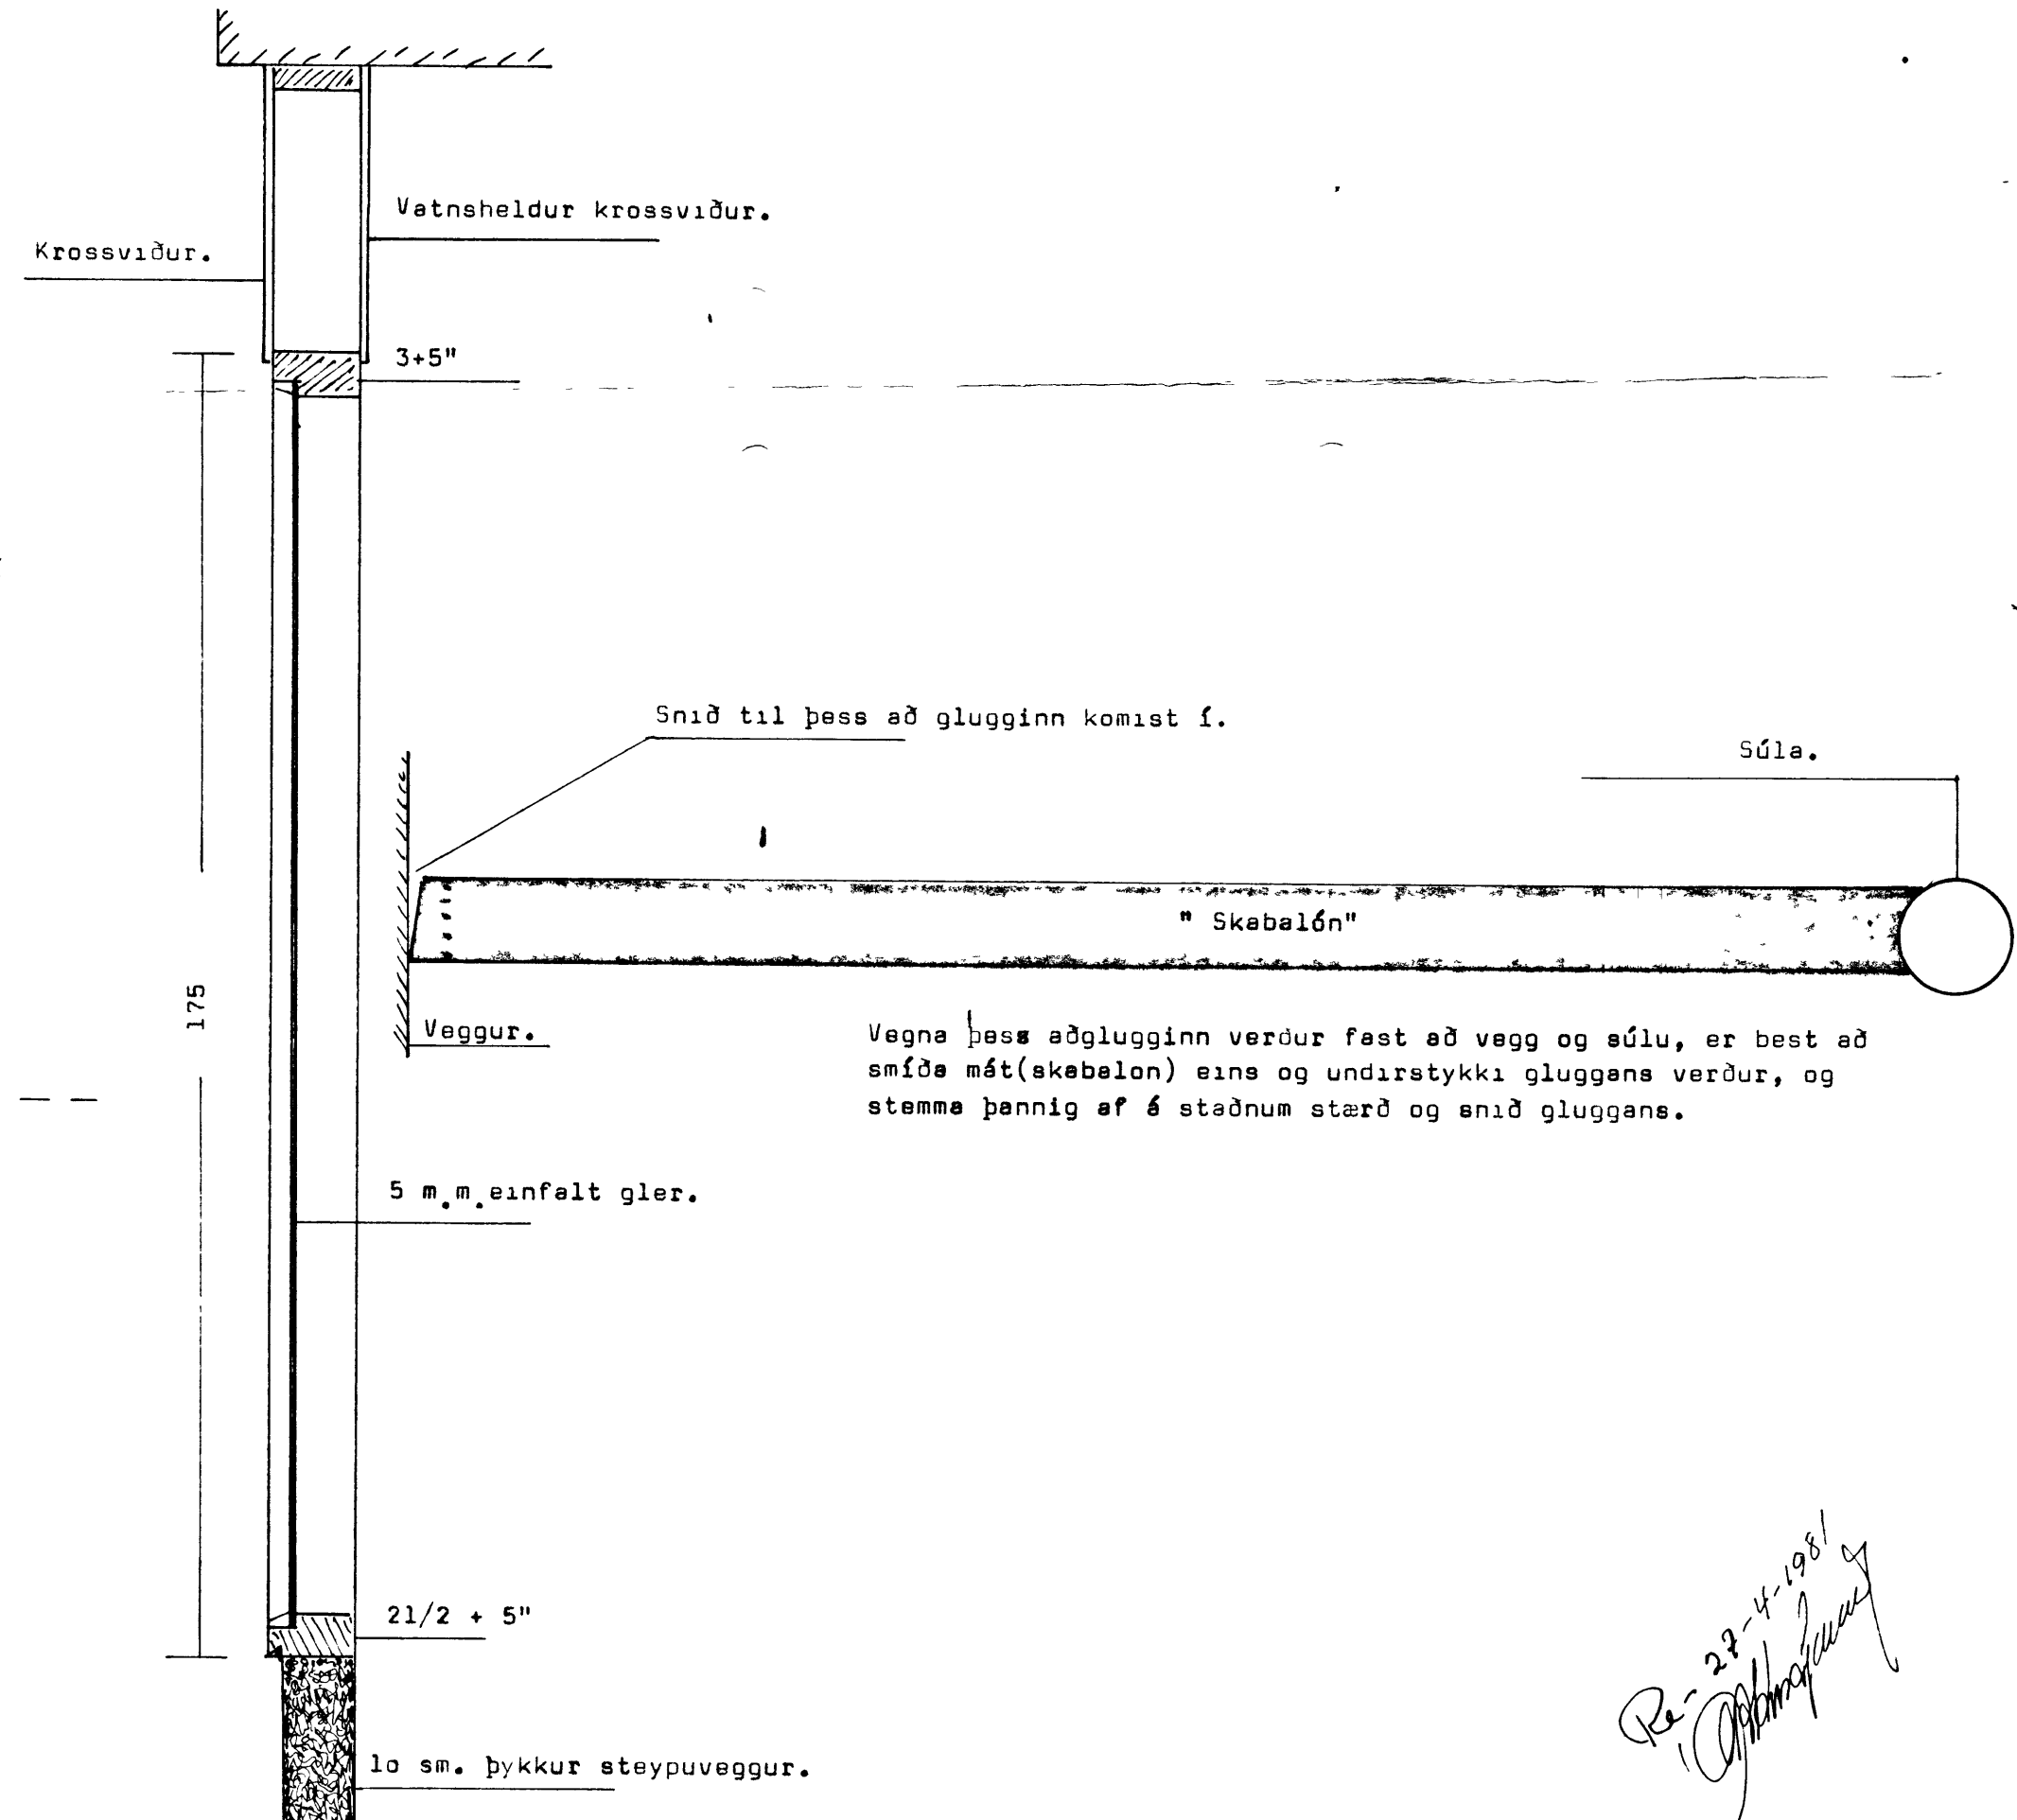

Grunnmynd. M. 1:20

Stétt.

Re-27-4-1981
[Handwritten signature]