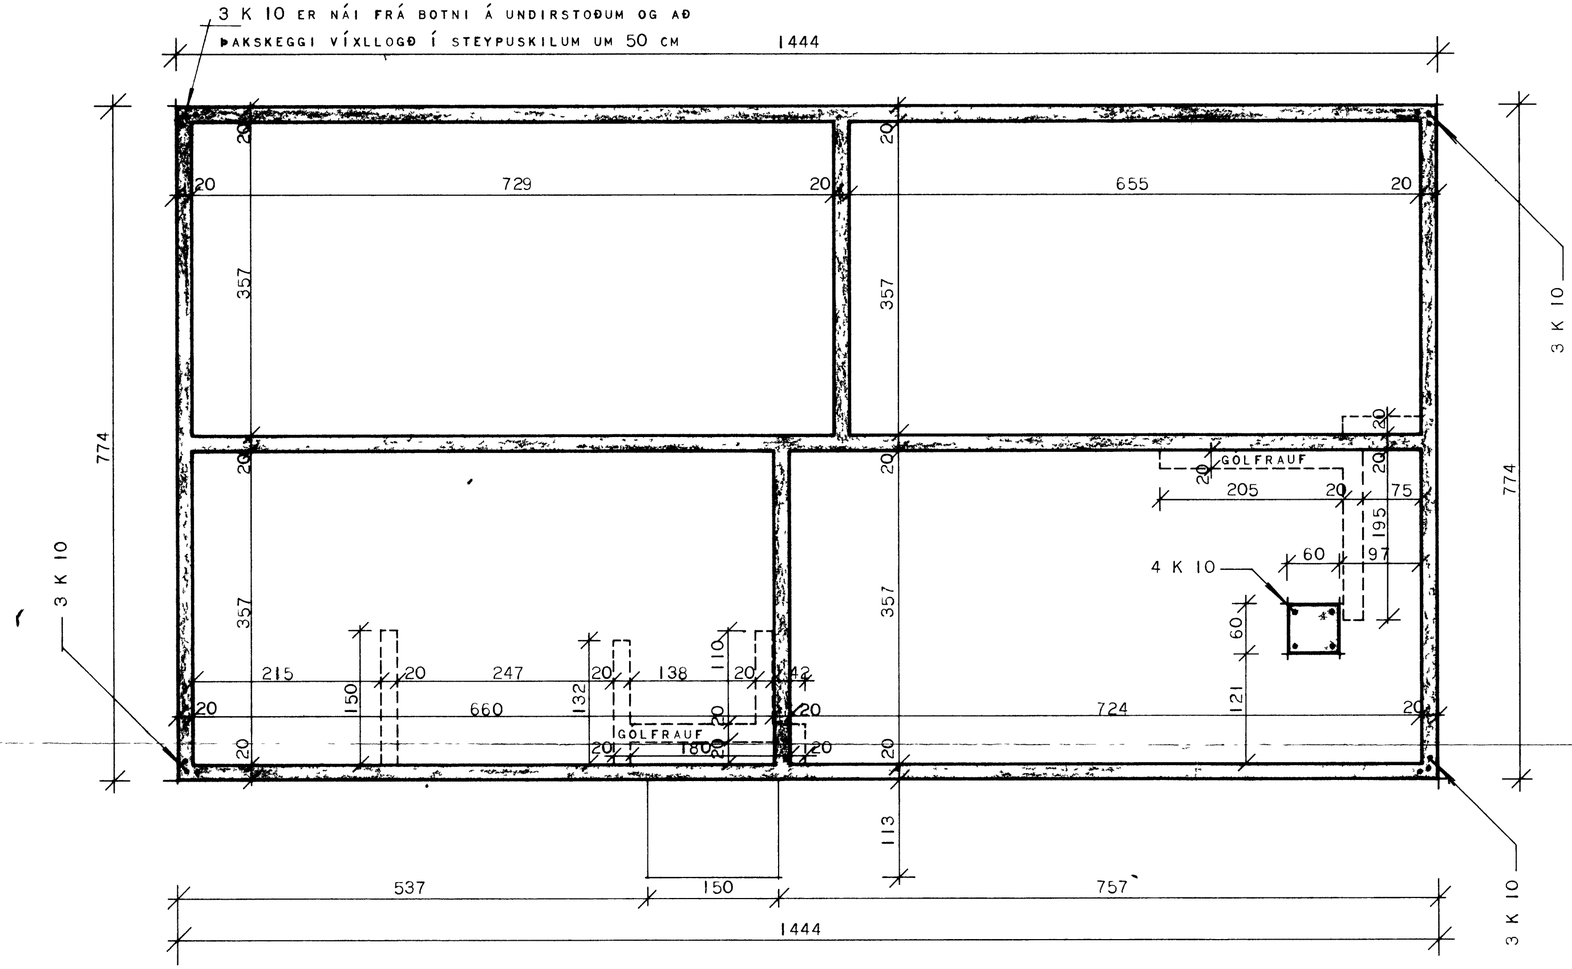

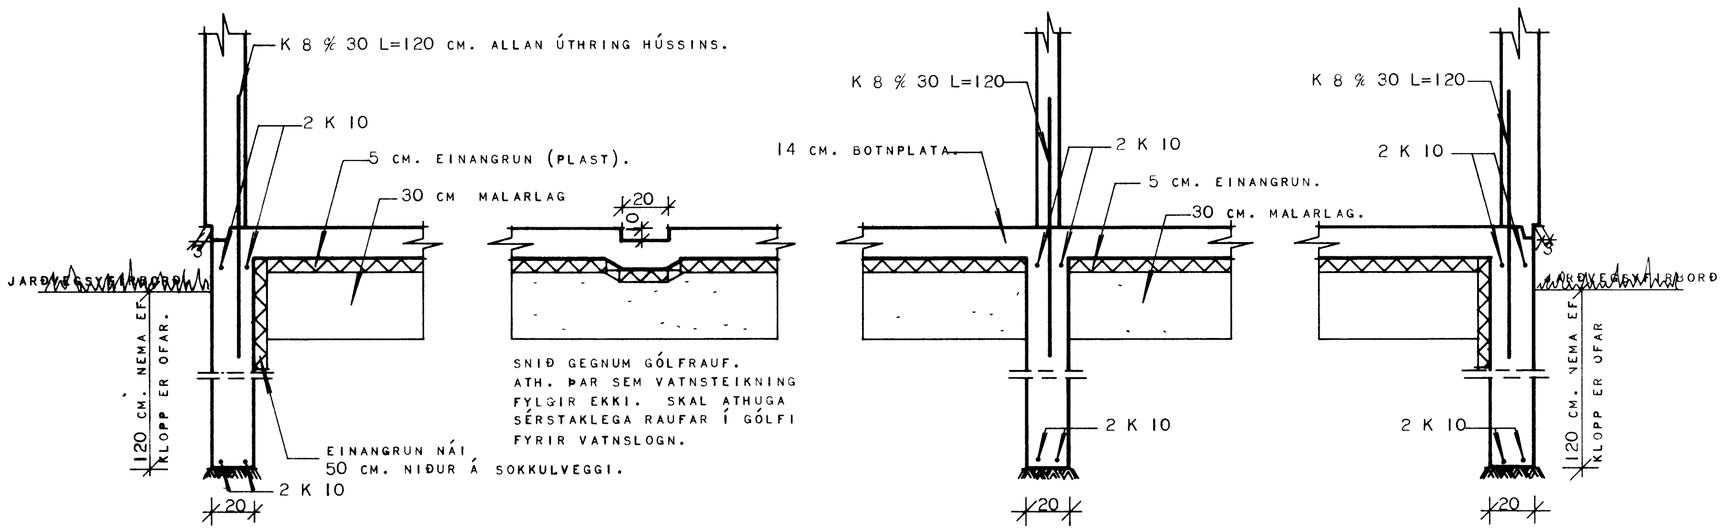

SKÝRINGAR·

BREIDD UNDIRSTAÐA SÉ 20 CM EF Í GRUNNI ER KLOPP EÐA MÓHELLA

SÉ UM ANNAN JARÐVEG AÐ RÆÐA Í GRUNNI, SKAL HAFT SAMRÁÐ VIÐ TEIKNISTOFU H M S R

DÝPT Í UNDIRSTOÐUM SÉ MINNST 1.2 M NIÐUR FYRIR JARÐVEGSYFIRBORÐ NEMA EF KLOPP ER OFAR Í GRUNNI ÞÓ SKULU UNDIRSTOÐUVEGGIR EIGI VERA GRYNNRI EN 30 CM NIÐUR FYRIR EFRI BRÚN Á PLÖTU

BLONDUN STEYPU

Í UNDIRSTOÐUM OG BOTNPLÖTU SÉ SEMENTSMAGN Í STEYPU 250 KG/M³ STEYPU (B200)

NOTA SKAL LOFTBLENDI OG VÍBRERA STEYPUNA

SIGMÁL STEYPU SÉ 6 - 8 CM

JÁRNBINDING

Í UNDIRSTOÐUVEGGJUM SÉU 2 K 10 LÁRÉTT EFST OG NEÐST SJÁ ÞVERSNIÐ A-A

LÁRÉTT JÁRN SÉU HEIL EÐA VÍXILLOGÐ UM 60 CM

NOTA SKAL KAMBSTÁL K 40 MEÐ RJ=2000 KG/CM²

ÖNNUR JÁRN SJÁ TEIKNINGU

HÚSNÆÐISMÁLASTOFNUN RÍKISINS	
UNDIRSTOÐUR OG RAUFAR Í GÓLFI FYRIR HITALOGN	SÉRTEIK VERK 100 1973
MÁL 1 20 1 50	