

HRAUNTÚN 4

Samþykkt 17-1966


Múgram.

Singdóttir

Lisasm.-m.


Bláfarvannafélag

4

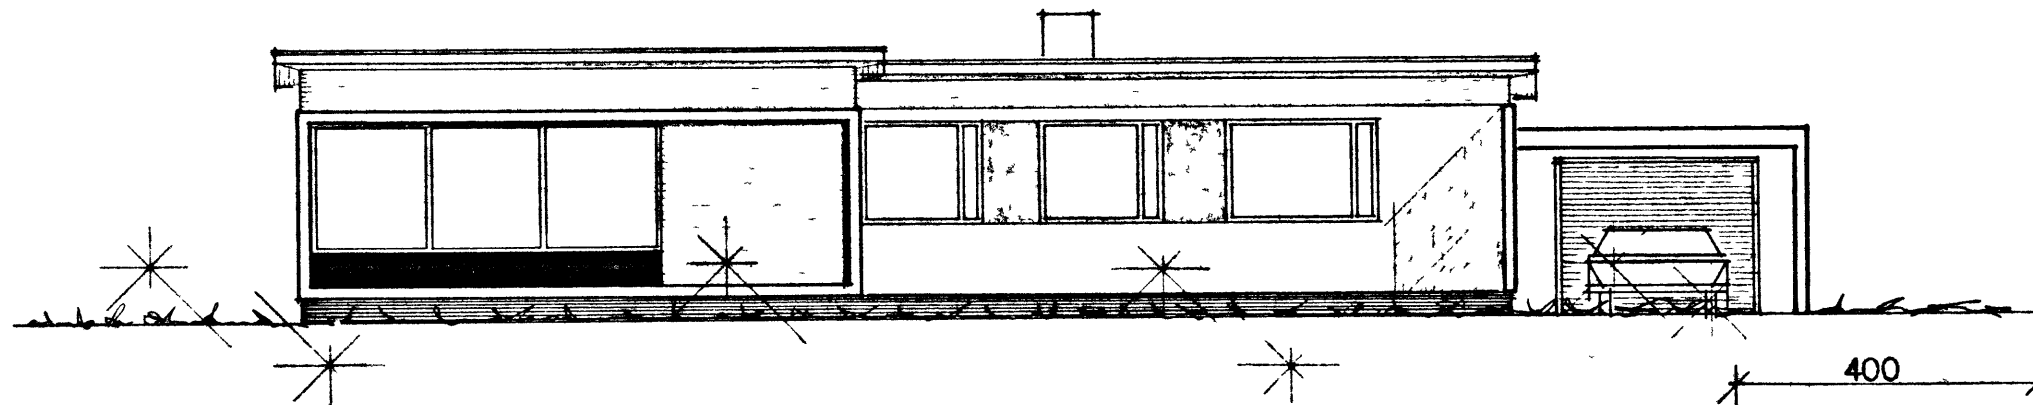

370
310
260

000
030

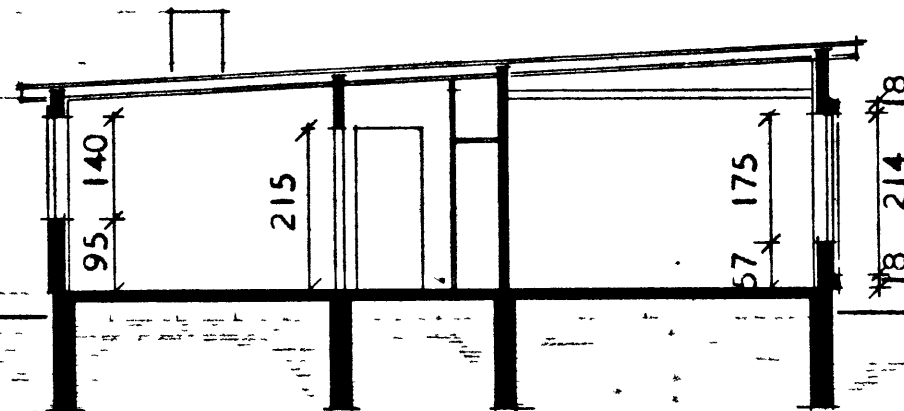

SNEIÐING

Stærðard 796,25 m²


BRÚTTÓ FLATARMÁL HÚSS = 135,90 m²
NETTÓ FLATARMÁL HÚSS = 120,00 m²
Bill 32,00 m²
ATH. VEGGIR UMHVERFIS HITAKLEFA SKULU GERDIR

STEINI OG MÚRHÚÐAÐIR Í HÓLF OG GÓLF.

Rúmmál 449 m³

Bill 80 m³

529 m³

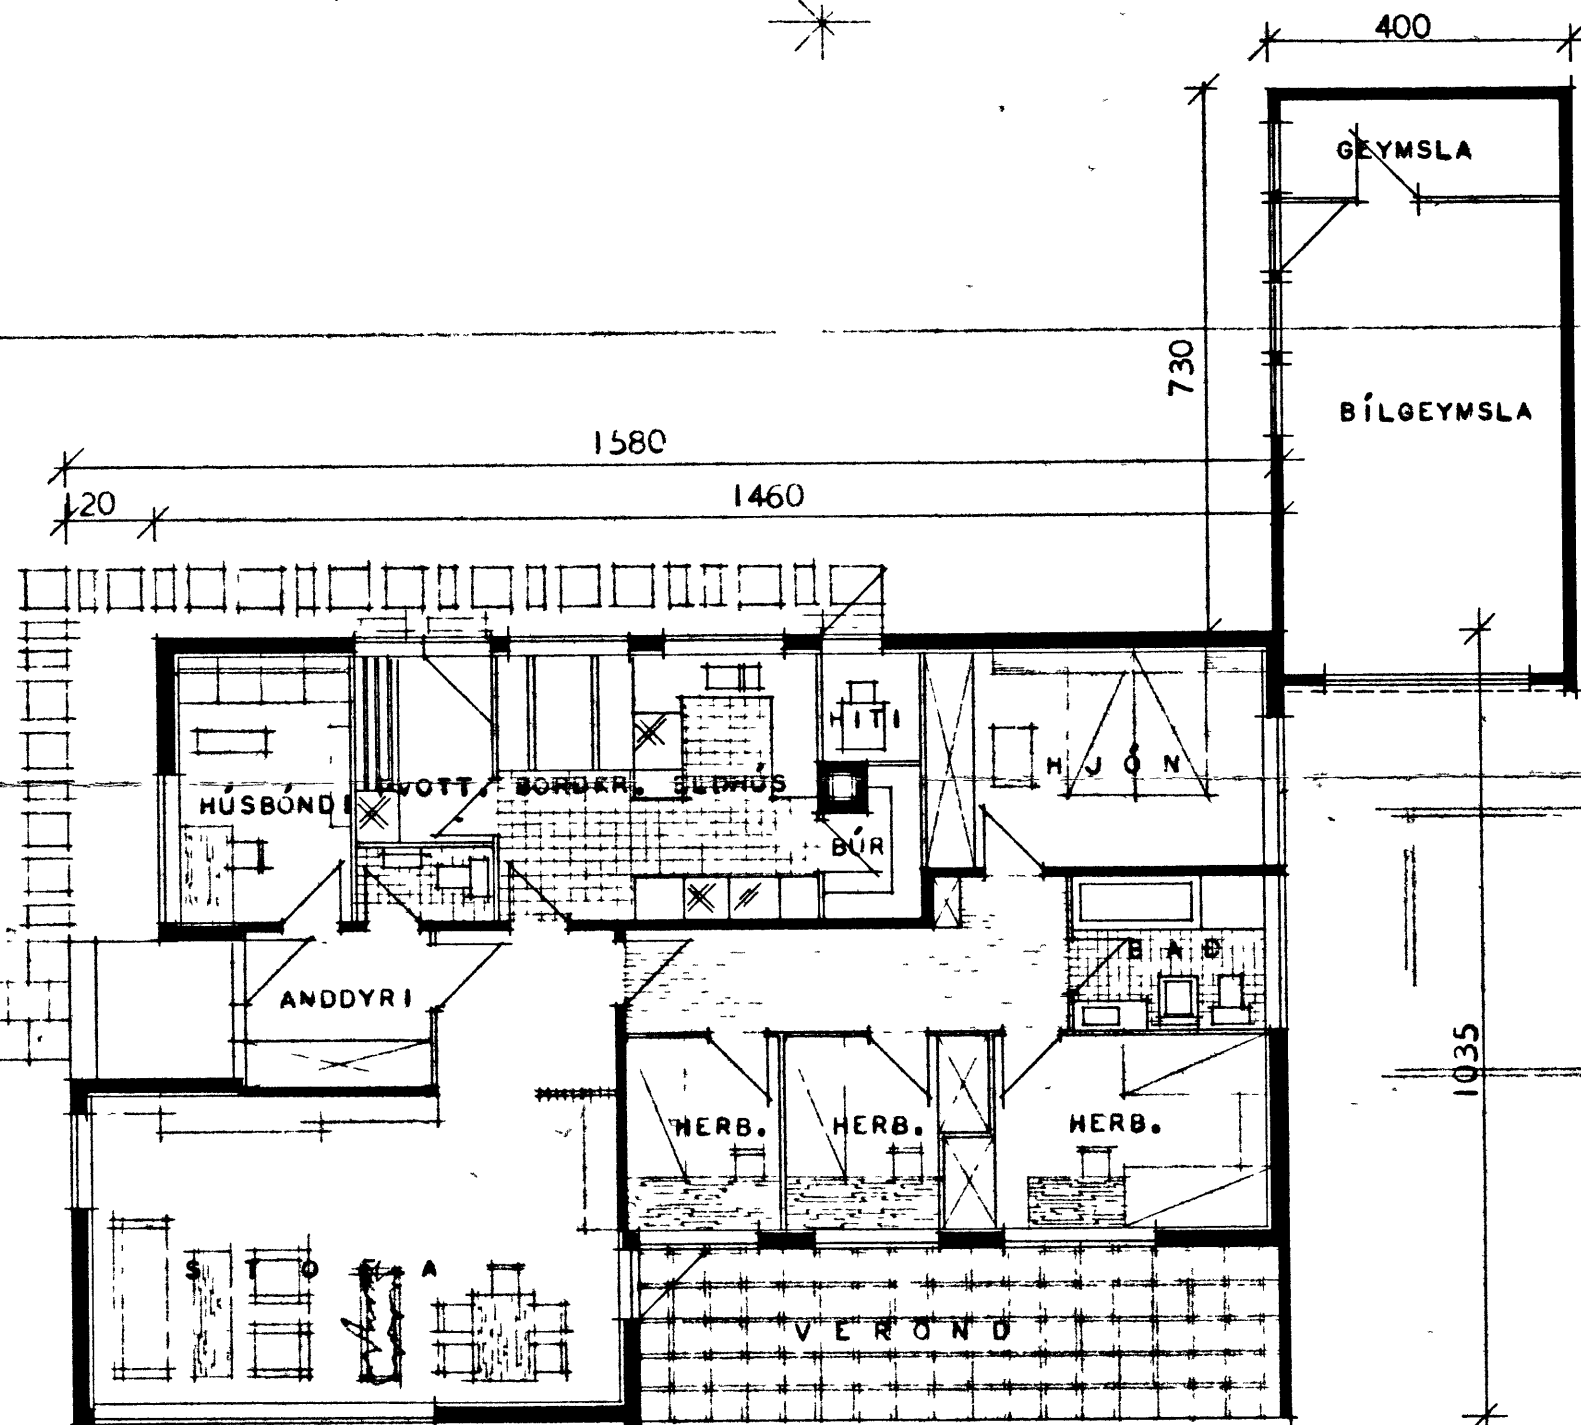

1580
1460

730

BÍLGEYMSLA

1035

HÚSBÓNDI

ÞVOTT

BORÐUR

ELTNAÐUR

BÚR

HJÓN

ANDDYRI




HERB.

HERB.

HERB.

VEROND

Gangur til loft

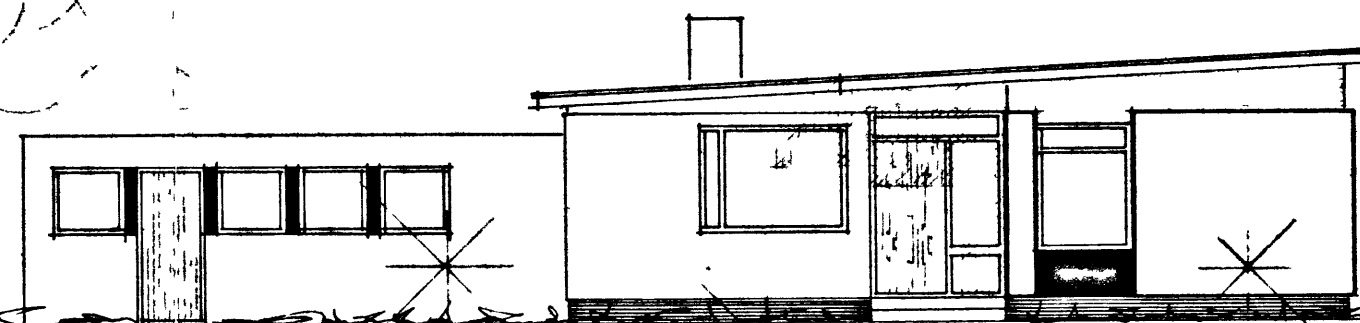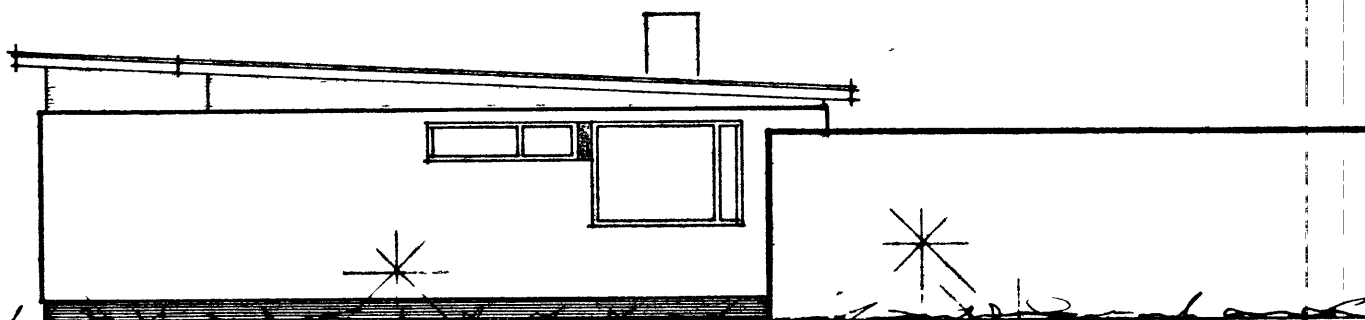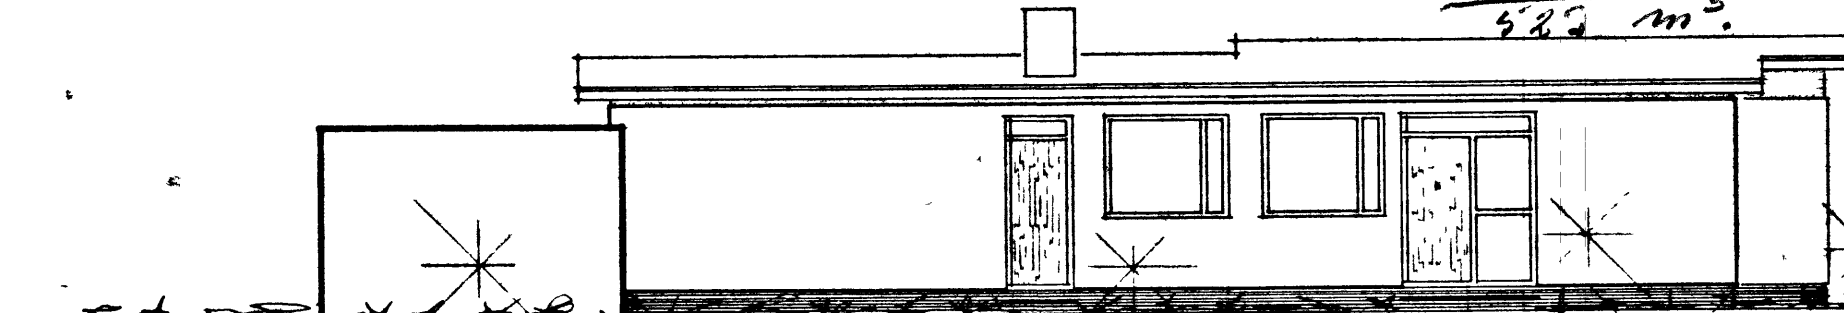

HÚSNÆÐISMÁLASTOFNUN RÍKISINS

GRUNNMYND, ÚTLIT OG
SNEIÐING
MÁL 1:100

EINBYLISH

VERK

83

BLAÐ NR

FEBR. 1966

Sigurður Bláfarvannafélag