
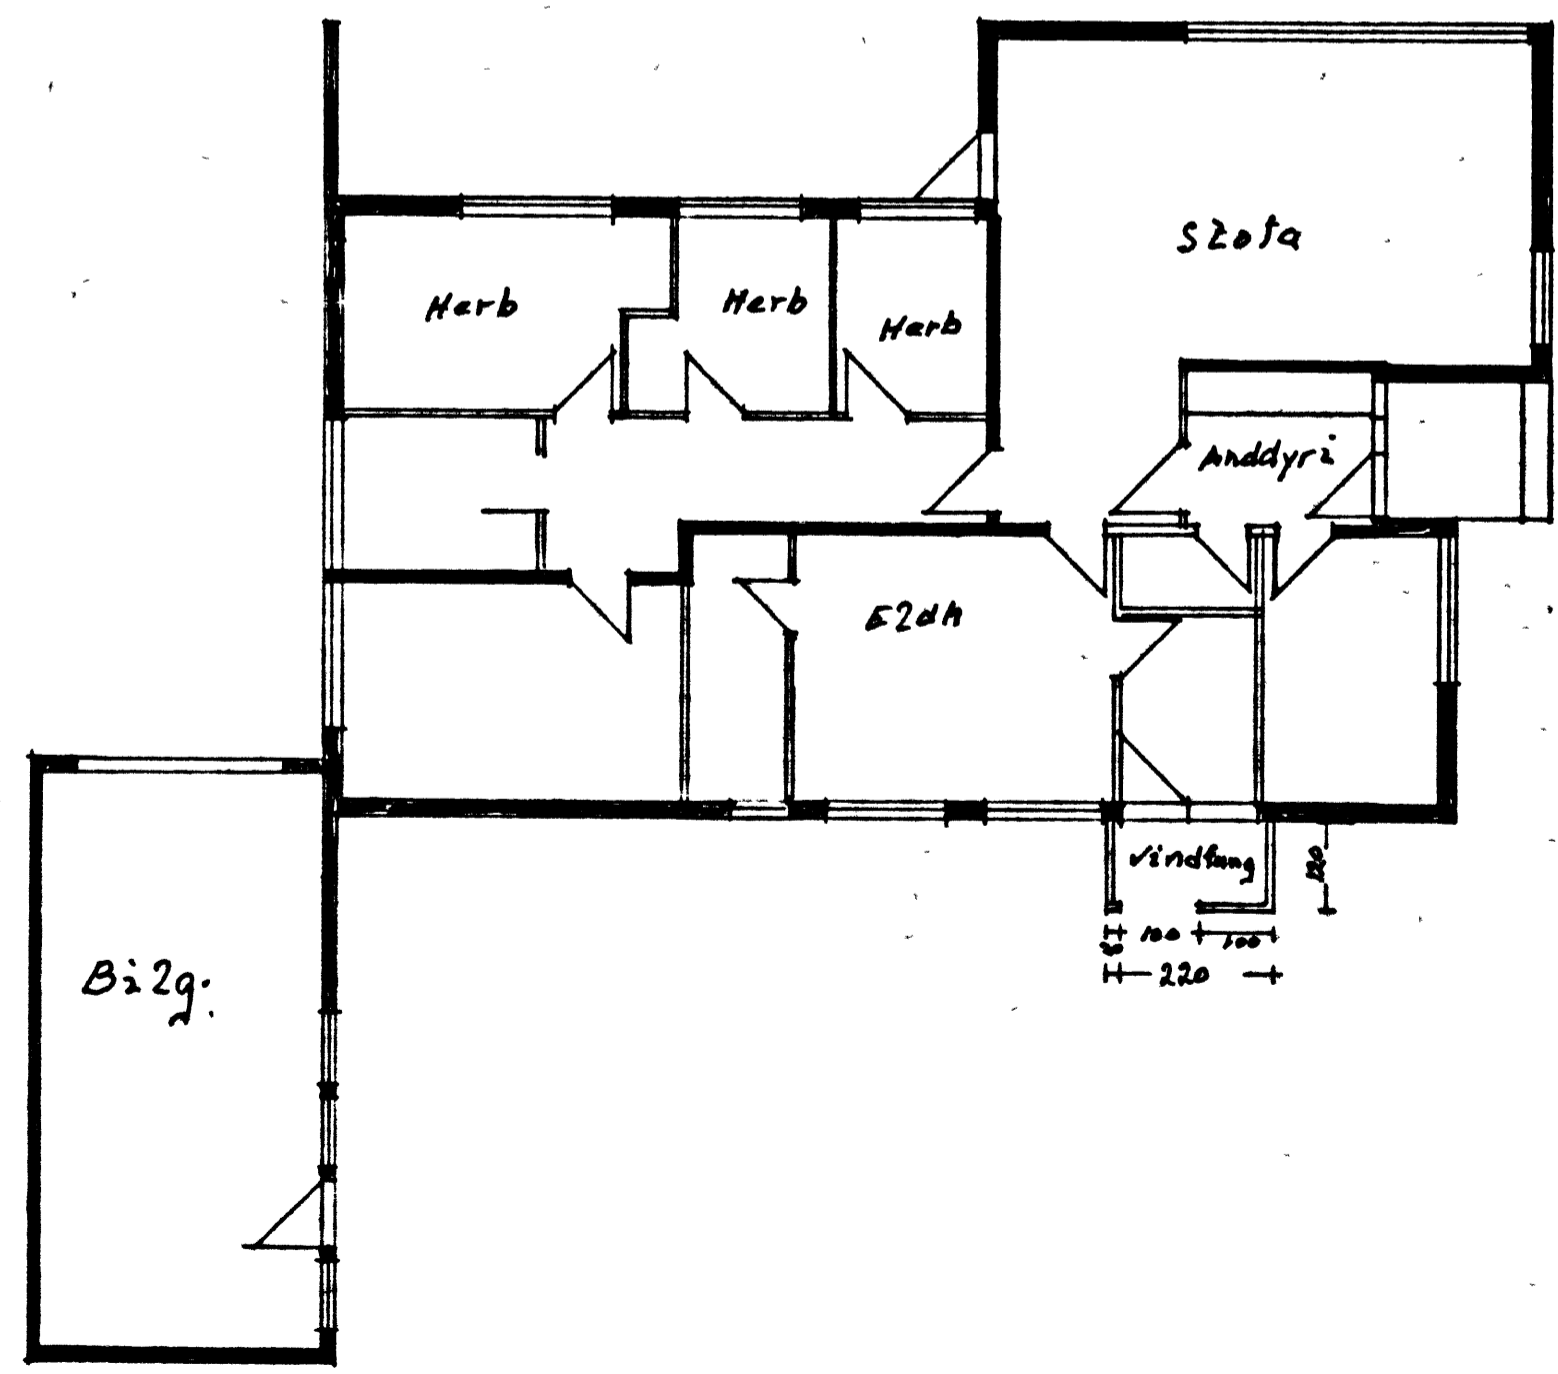
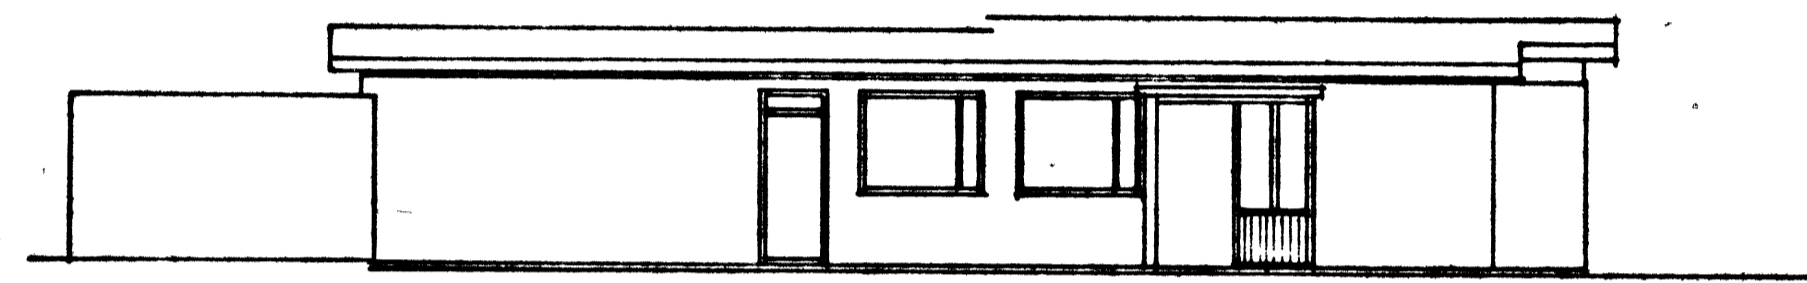


SÁMPYKKI I BYGGINGANEFND
 20-10-93
 BYGGINGAFULLTRUNN I VESTMANNAYJUM

Flu 5

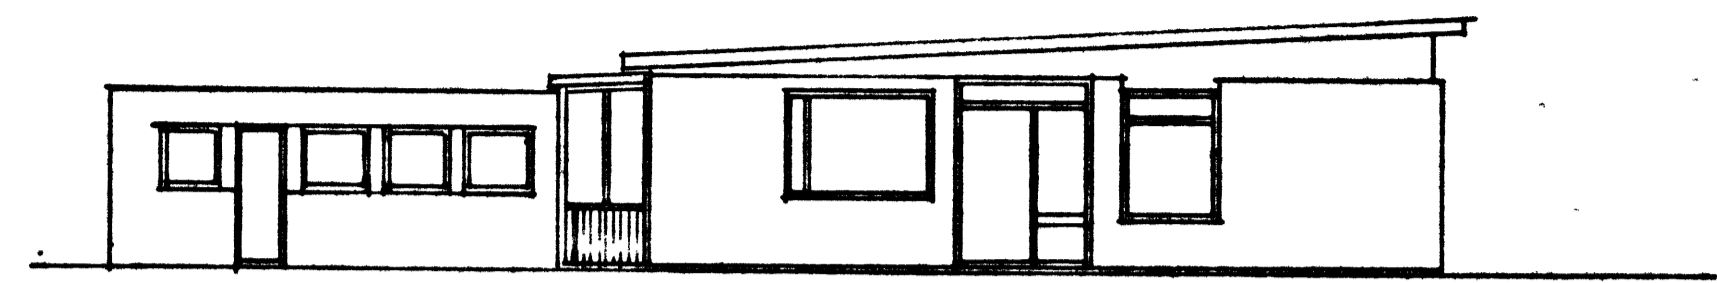

Onefnd maðiem	Hraunðin 4 Vindfang
	Stærð 2,64m ² - 6,6m ³
Teiknad júlí 1993	Agúst Hreggviðsson