




Jhus B. [Signature]

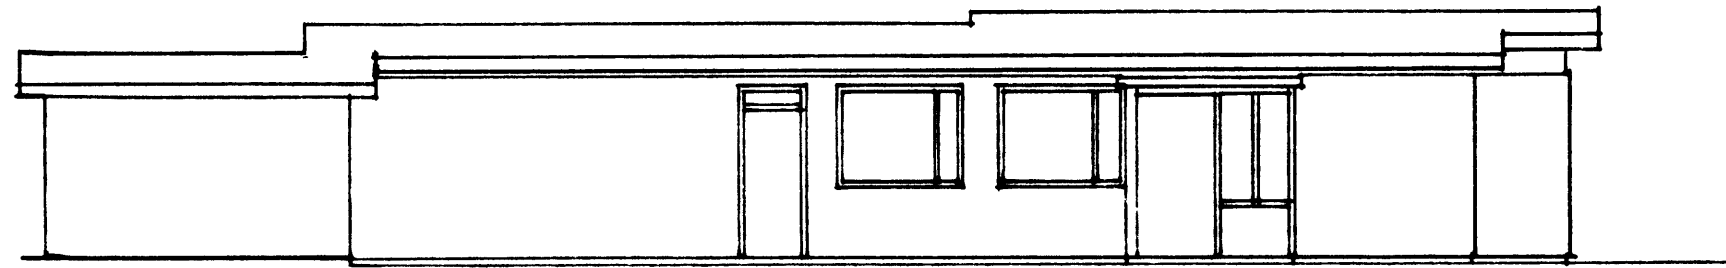


Nordur

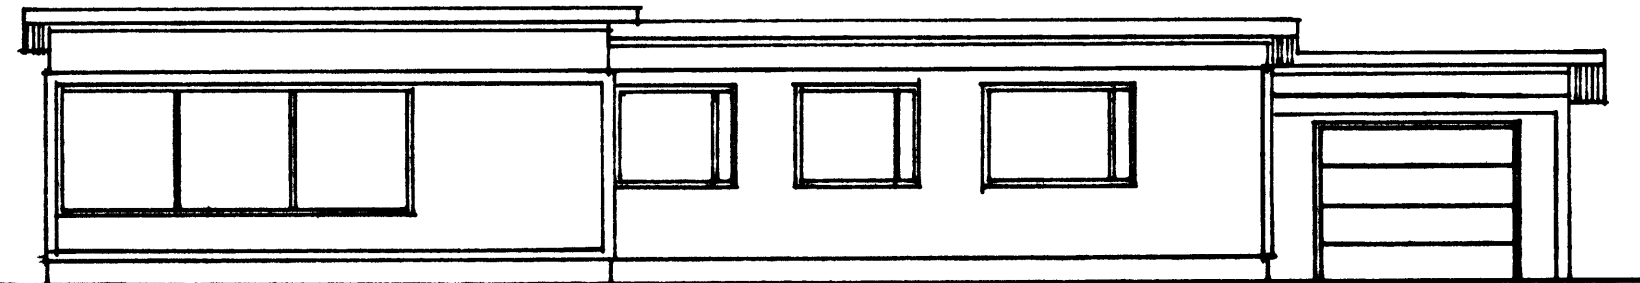



Sudur

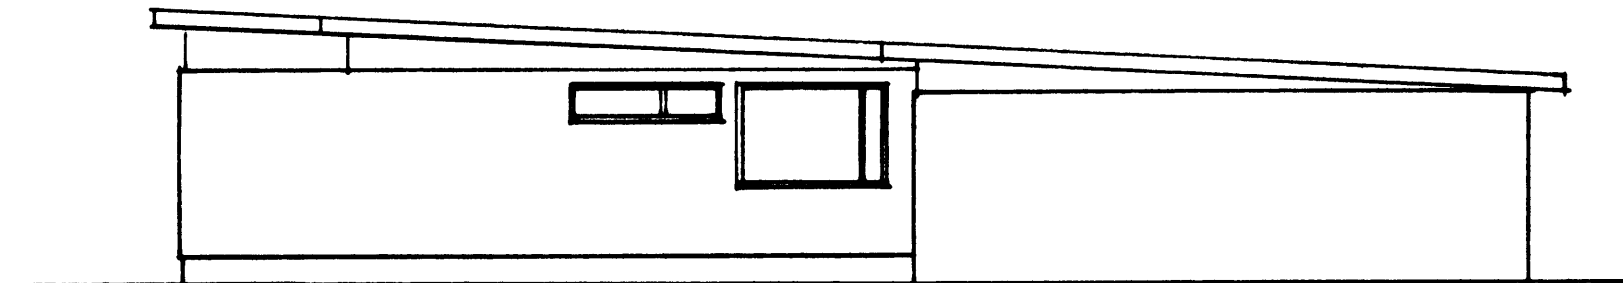

Austur

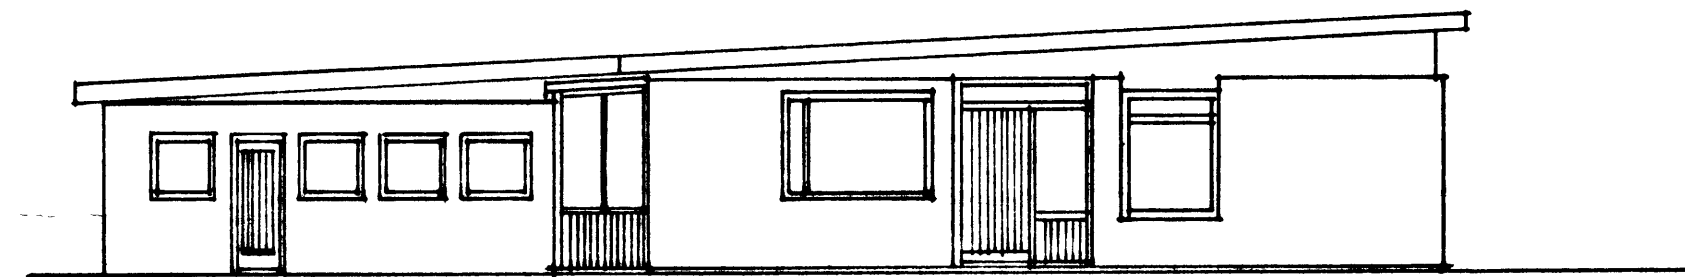

Vestur

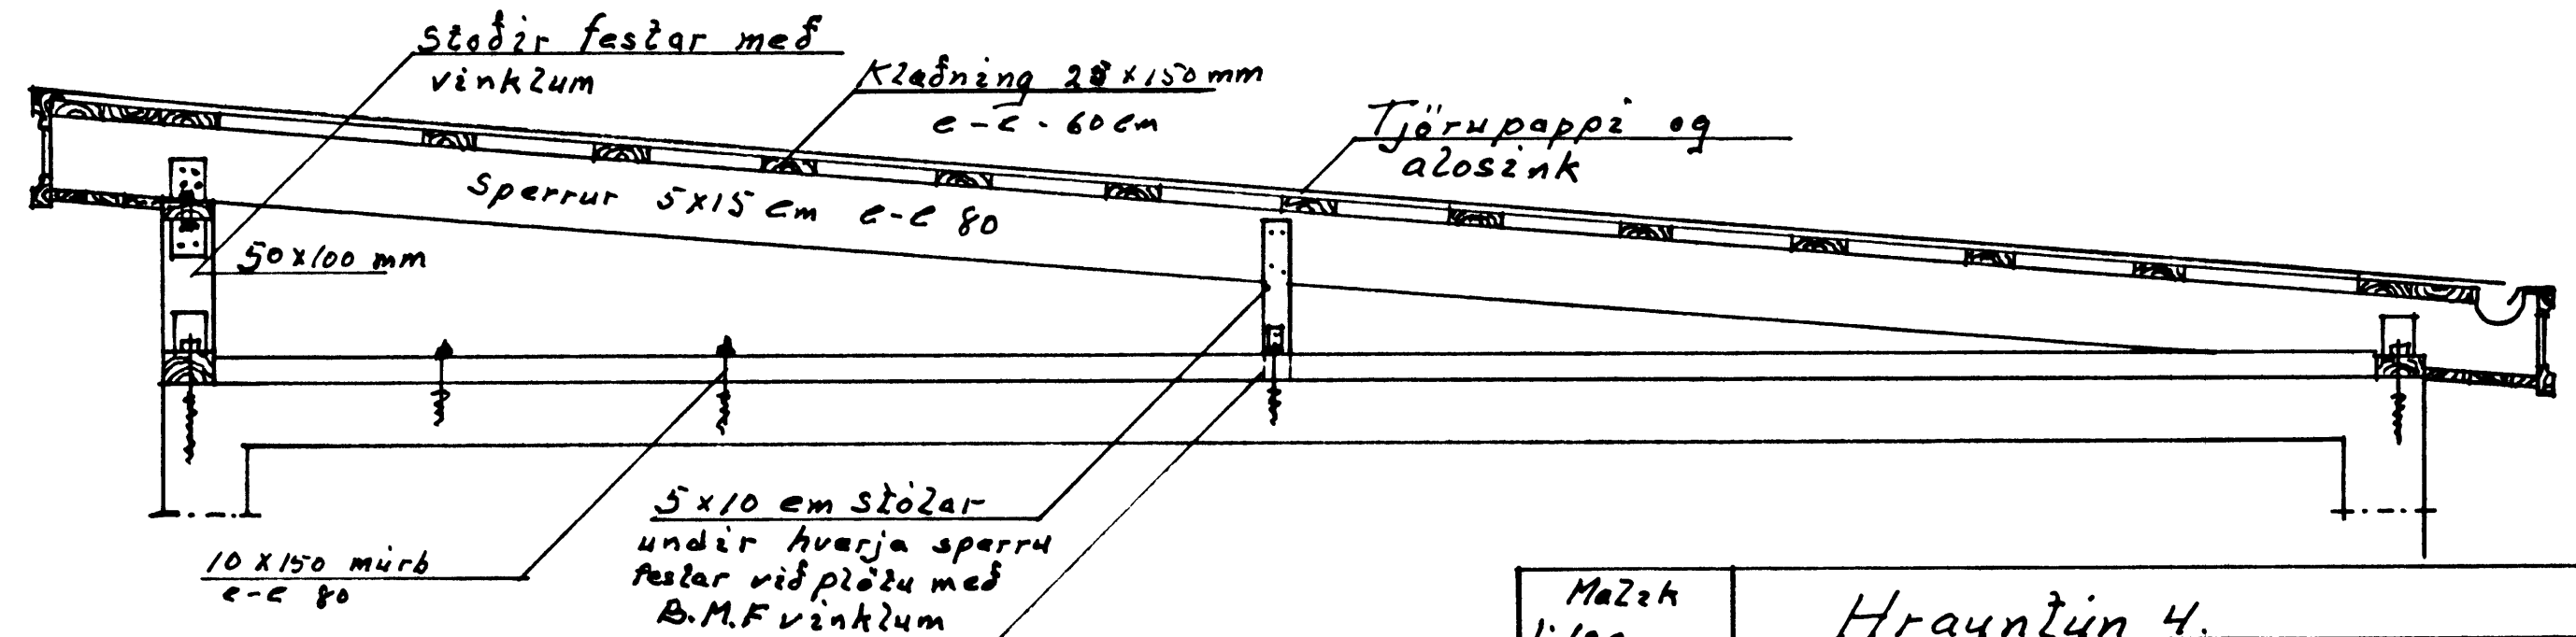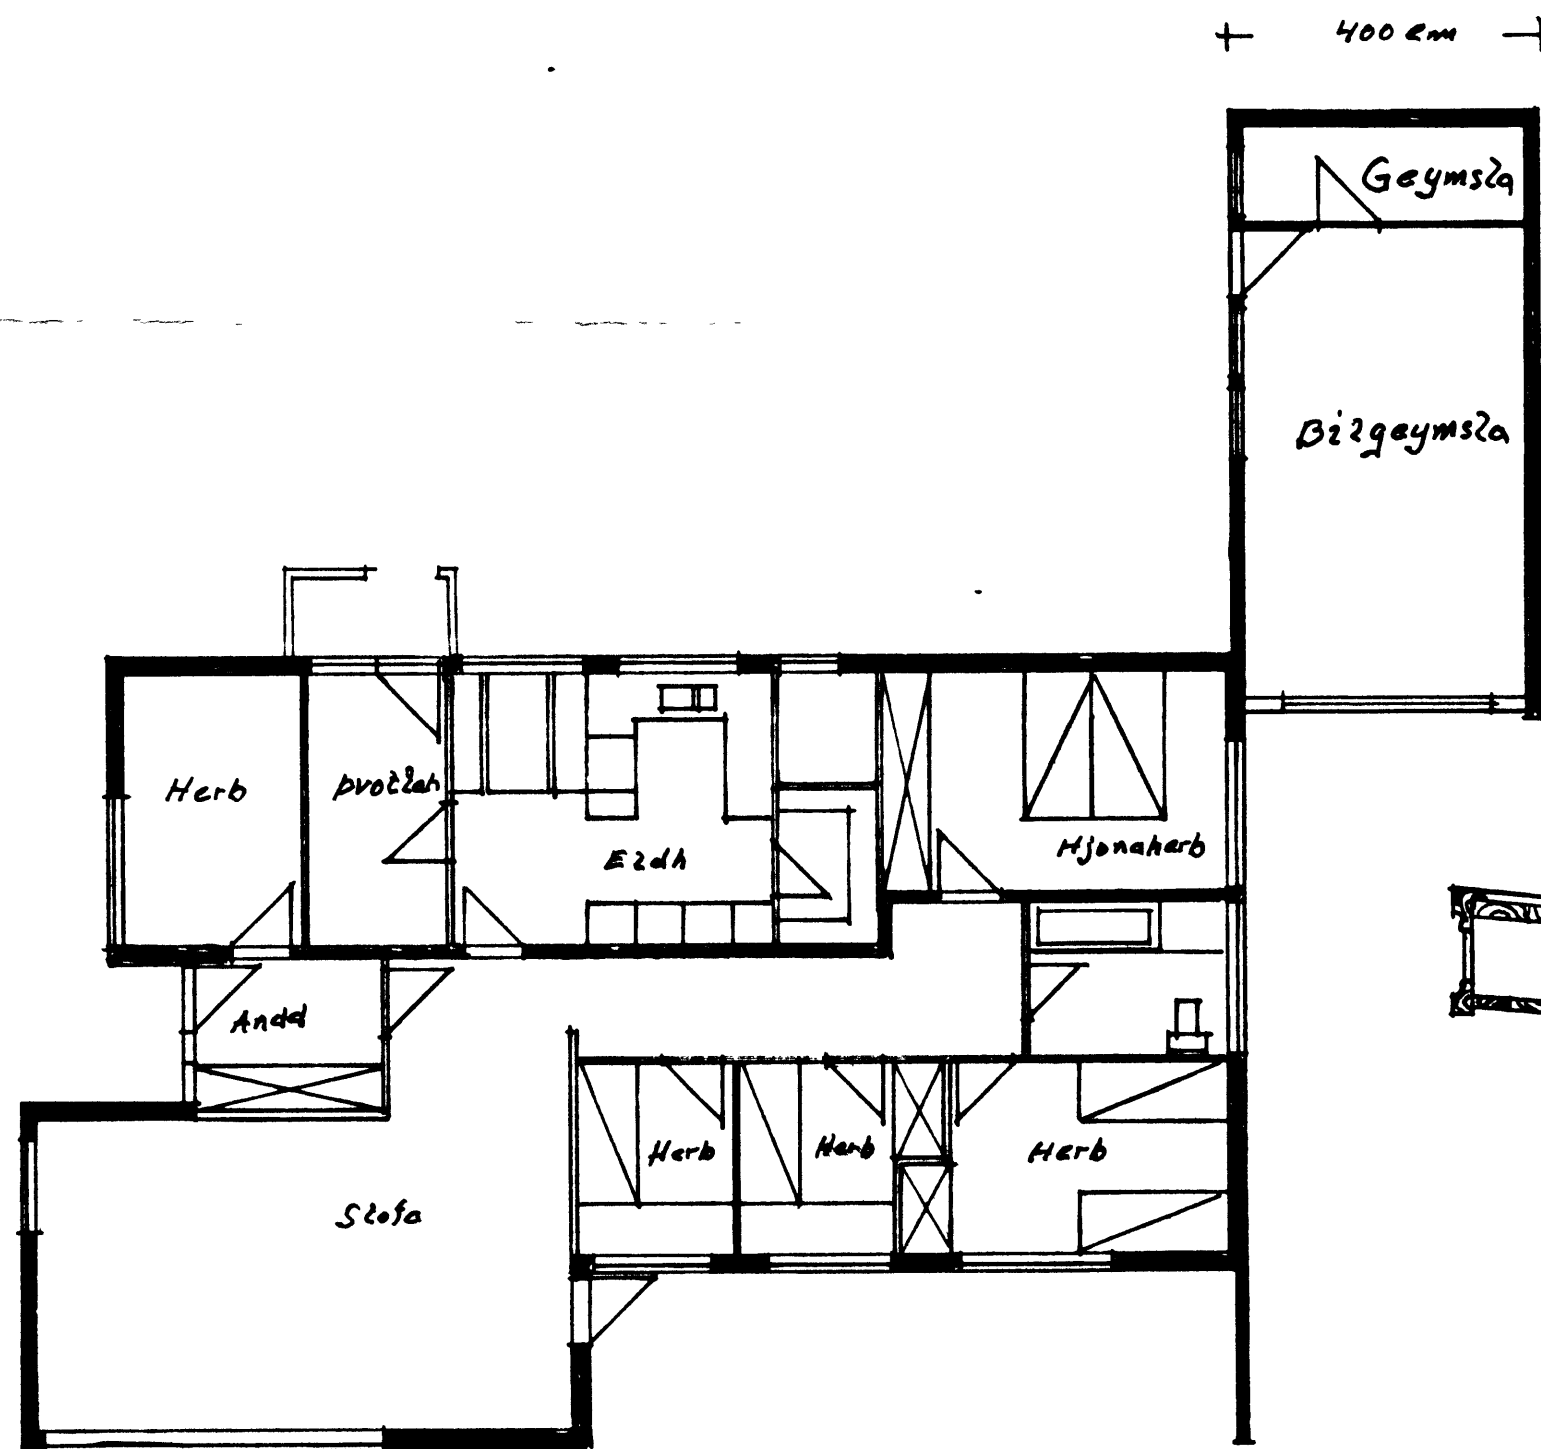

Planki (möretta) bolzaður með 10x150 mörbozzum ofaná alla vegg e-c 80

Mazk
1:100
1:25

Hrauntún 4.
Nýtt þak á bílskúr